


STROMY NAVRŽENÉ K PROŘEZU DLE ZADÁVACÍ DOKUMENTACE :	
Latinský a český název taxonu	graf. značka
Juglans regia L. – ořešák vlašský	●
Malus pumila Mill. – jablňák obecný	●
Populus nigra L. – topol černý	●
Fraxinus excelsior L. – jasan ztepilý	●
Prunus avium L. – třešň obecná	●
Prunus domestica L. – švestka domácí	●
Quercus robur L. – dub letní	●
Robinia pseudoacacia – trnovník bílý	●
Tilia cordata Mill. – lípa malolistá	●

LEGENDA INVENTARIZACE:	
STAV	POPIS
●	Acer campestre L. – javor babyka
●	Acer platanoides L. – javor mléč
●	Fraxinus excelsior L. – jasan ztepilý
●	Populus nigra L. – topol černý
●	Prunus avium L. – třešň obecná
●	Prunus cerasus L. – jasan ztepilý
●	Quercus robur L. – dub letní
●	Sorbus aria (L.) Crantz. – jeřáb muk
●	Tilia cordata Mill. – lípa malolistá
●	Tilia platyphyllo Scop. – lípa velkolistá
●	stromy navržené k výsadbě - náleze revize = strom chybějící
●	stromy navržené k výsadbě - náleze revize = strom poškozený
●	plocha silnice

LEGENDA SÍTÍ:	
STAV	POPIS
—	jev TE05L00 vedení V400 - ochr. pásmo vedení 30m
—	jev TE05L00 vedení V220 - ochr. pásmo vedení 20m
—	jev TE05L00 vedení V110 - ochr. pásmo vedení 15m
—	jev TE05L00 vedení V35 - ochr. pásmo vedení 7m
—	jev TE05L00 zemní vedení P35 - ochr. pásmo vedení 1m
—	jev TP04L00 vedení plynovodu NTL
—	jev TP04L00 vedení plynovodu STL
—	jev TP04L00 vedení plynovodu VTL
—	jev TP04L00 vedení plynovodu VVV
—	jev TS03L00 spoje - telekomunikační vedení (O2)
—	jev TV05L00 vodovod
—	ochranné pásmo vedení

LEGENDA MAPA DKM:	
STAV	POPIS
—	mapa kn - Hranice parcel / Čísla pozemkových parcel
—	mapa kn - Vnitřní kresba
—	mapa kn - Hranice budov
—	mapa kn - Hranice katastrálního území
LEGENDA POLOHOPISU:	
STAV	POPIS
—	polohopis
—	polohopis - osa komunikace

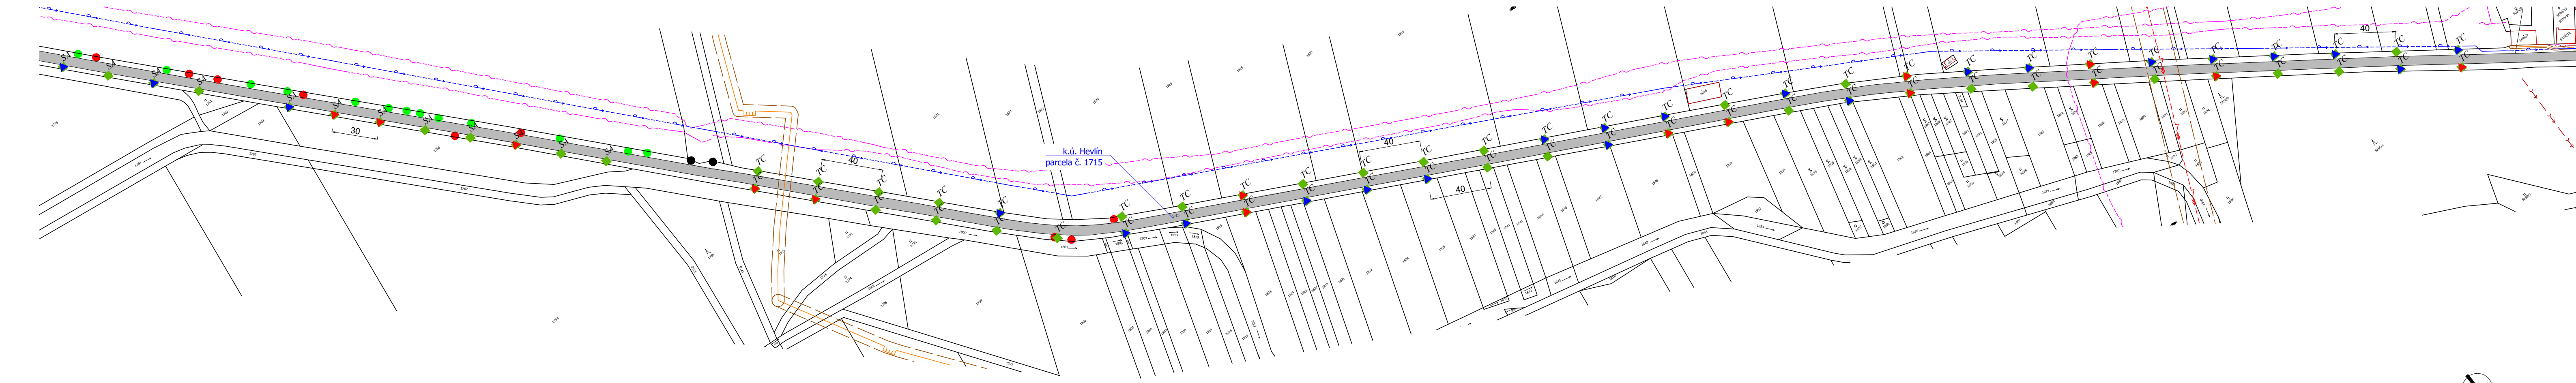

Stav inventarizace je platný k datu 18.9.2022. Stromy určené k ošetření nebo kácení nejsou fyzicky označeny. Upozornění: Před zahájením výsadbových prací vyvěstěte povolení pracovníka správce dané sítě pro určení přesné polohy sítě v terénu. V případě, že se poloha sítě zaměřené v terénu odlišuje od zakresluje ve výkresu bude po dohodě se správcem sítě a investorem návrh upraven.

akce :	
Projekt obnovy silničního stromofádí silnice II/408 Suchohrdly - Hodonice - Dyjákovice – Hevlín	
objednatel :	Správa a údržba silnic Jihomoravského kraje
zpracovatel :	právníková organizace kraje, IČ:70932581
autorizovaná osoba :	Ing. Jaroslav Krejčí, Na Svahu 408/18, 669 02 Znojmo
obsah :	Ing. Jaroslav Krejčí, ČKA : 02 947
datum :	E.8. Úsek G - Dyjákovice - Hevlín, revize stavu výsadby
10/2022	stupeň : měřítko : 1:2000, formát A4