


CELKOVÁ SITUACE STAVBY
M 1:5000

II/379 DRÁSOV PRŮTAH 1. STAVBA
KM 22,750 - KM 23,350

LEGENDA STAVEBNÍCH OBJEKTŮ

- SO 001.2 PŘÍPRAVA OZEMÍ—OSEK 2
- SO 101.2 SILNICE II/379—OSEK 2 (KM 22,750–23,350)
- SO 104.2 MÍSTNÍ KOMUNIKACE—DRÁSOV—OSEK 2
- SO 105.2 CHODNÍKY—OSEK 2
- SO 111.2 PŘIPOJENÍ NEMOVITOSTÍ—DRÁSOV—OSEK 2
- SO 122.2 PŘECHODNÉ DOPRAVNÍ ZNAČENÍ—OSEK 2
- SO 131.2 OBJÍZDNÉ TRASY—OSEK 2
- SO 206 ZÁRUBNÍ ZÍDKA V DRÁSOVĚ U KOSTELA
- SO 301.2 ODVODNĚNÍ SILNICE II/379—OSEK 2
- SO 302.2 PRODLOUŽENÍ KANALIZACE—OSEK 2
- SO 303.2 PŘIPOJENÍ NEMOVITOSTÍ NA DEŠŤOVOU KANALIZACI
- SO 402.2 PŘELOŽKY MÍSTNÍHO ROZHLASU—OSEK 2
- SO 421.2 PŘELOŽKY SILNOPROUDÝCH VEDENÍ—NN—OSEK 2
- SO 432.2 PŘELOŽKY VO—DRÁSOV—OSEK 2
- SO 441.2 VEŘEJNÉ OSVĚTLENÍ—DRÁSOV—OSEK 2
- SO 461.2 PŘELOŽKA TELEFONNÍCH KABELŮ—OSEK 2
- SO 462.2 PŘELOŽKA ZÁVĚSNÝCH TELEFONNÍCH KABELŮ—OSEK 2
- SO 463.2 PŘELOŽKA KABELOVÉ TELEVIZE—OSEK 2
- SO 501.2 PŘELOŽKA PLYNOVODU NTL—OSEK 2
- SO 721.2 PŘÍSTŘEŠKY BUS—DRÁSOV—OSEK 2
- SO 803.2 VEGETAČNÍ ÚPRAVY—OSEK 2

POZNÁMKA :
OPRAVY V RÁMCI UVEDENÝCH SO JSOU PATRNÝ Z VÝKRESU KOORDINAČNÍ SITUACE ŘEŠENÉ STAVBY.

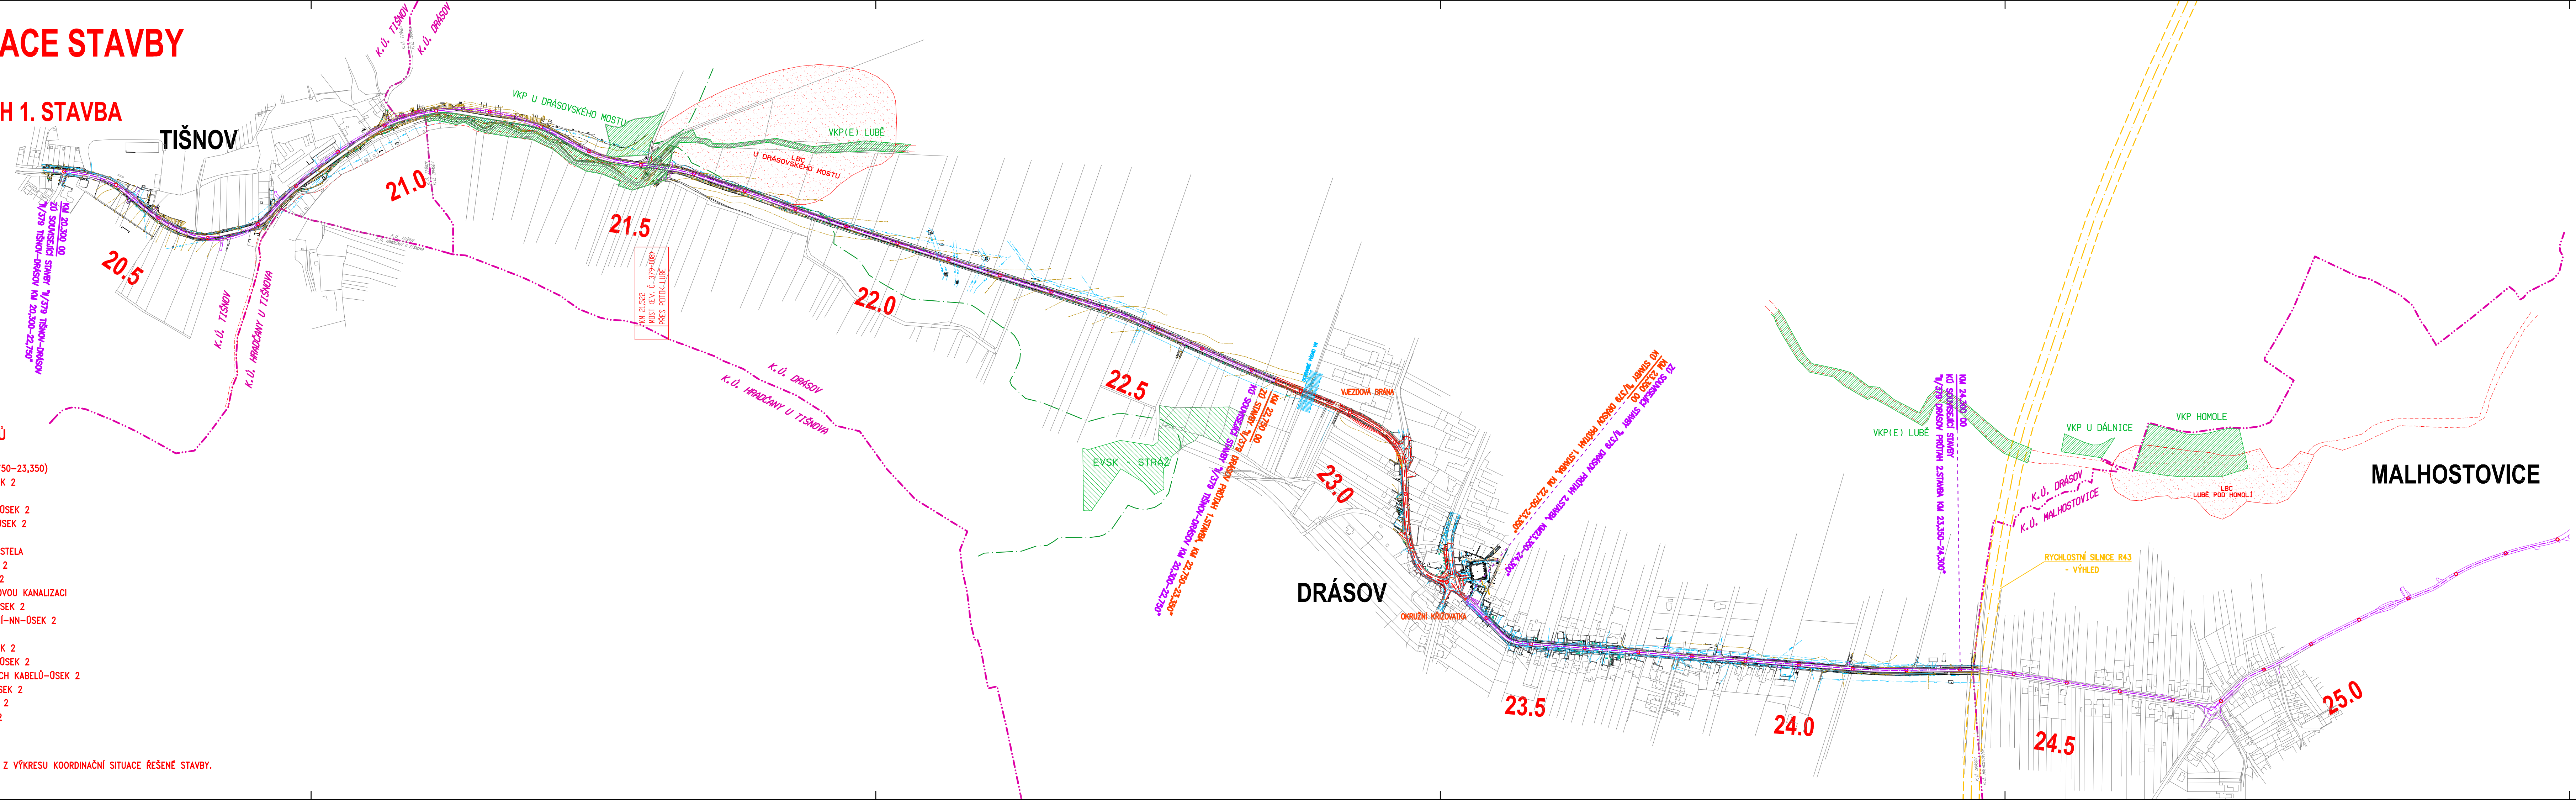

LEGENDA STÁVAJÍCÍCH SÍTÍ :

- El. vedení NN
- El. vedení VN
- El. vedení VVN
- Rozhlas po drátě
- Sálavací vedení
- Kabelová televize
- El. vedení NN
- Místní telefonní kabel
- Veřejné osvětlení
- Dálkový optický kabel
- Televizní kabelový rozvod ve správě SELF servisu
- Plynovod NTL
- Plynovod STL
- Plynovod VTL
- Zemniční plynovod ve správě Jihomoravské plynárenské, a.s.
- Vodovod
- Kanalizace


LEGENDA :

- VKP – VÝZNAMNÝ KRAJINNÝ PRVEK
- EVSK – EKOLOGICKÝ VÝZNAMNÝ SEGMENT KRAJINY
- LOKÁLNÍ BIOCENTRUM (LBC)
- LOKÁLNÍ BIKORIDOR (LBK)
- OSA REGIONÁLNÍHO BIKORIDORU (RBK) (OCHRANNÉ PÁSMO LEŠA)
- OSA SILNICE 1. STAVBY
- OSA SILNICE SOUVEŠEDJÍCÍCH STAVEB
- OSA NAHAZUJÍCÍ SILNICE

B

HLAVNÍ PROJEKTANT PK OSSENDORF s.r.o. Tomešova 1, 602 00 BRNO		PK OSSENDORF s.r.o. PROJEKTOVÁ KANCELÁŘ DOPRAVNÍCH STAVEB Tomešova 1, 602 00 BRNO tel: 543 514 526, fax: 543 514 528 www.pk-ossendorf.cz info@pk-ossendorf.cz	
HLAVNÍ INŽ. PROJEKTU	ING. RAČEK	ČÍSLO ZAKÁZKY 29 - 180	
VEDOUČÍ PROJEKTANT	ING. SÍMLICHOVÁ		

Souřadnicový systém S-JTSK; výškový systém Bpv

VEDOUČÍ PROJEKTANT ING. SÍMLICHOVÁ		ZODP. PROJEKTANT BRTNÍKOVÁ		VYPRACOVAL ING. STEJSKAL		KONTROLOVAL ING. BLÜCK		PK OSSENDORF s.r.o. Tomešova 1, 602 00 BRNO tel: 543 514 526			
OBJEDNATEL SÚS JIHMORAVSKÉHO KRAJE				MÍSTO STAVBY TIŠNOV, DRÁSOV (KRAJ JIHMORAVSKÝ)				DATUM		05 / 2010	
STAVBA II/379 TIŠNOV–LIPŮVKA, I. STAVBA II/379 DRÁSOV PRŮTAH 1. ST., KM 22.750-23,350 B – SOUHRNNÉ ŘEŠENÍ STAVBY								FORMÁT		6 A4	
								STUPEŇ PD		DSP	
								ČÍSLO ZAKÁZKY		29 - 180	
								MĚŘÍTKO		1 : 5 000	
PŘÍLOHA CELKOVÁ SITUACE STAVBY								ČÍSLO PÁŘE		ČÍSLO PŘÍLOHY B2	