


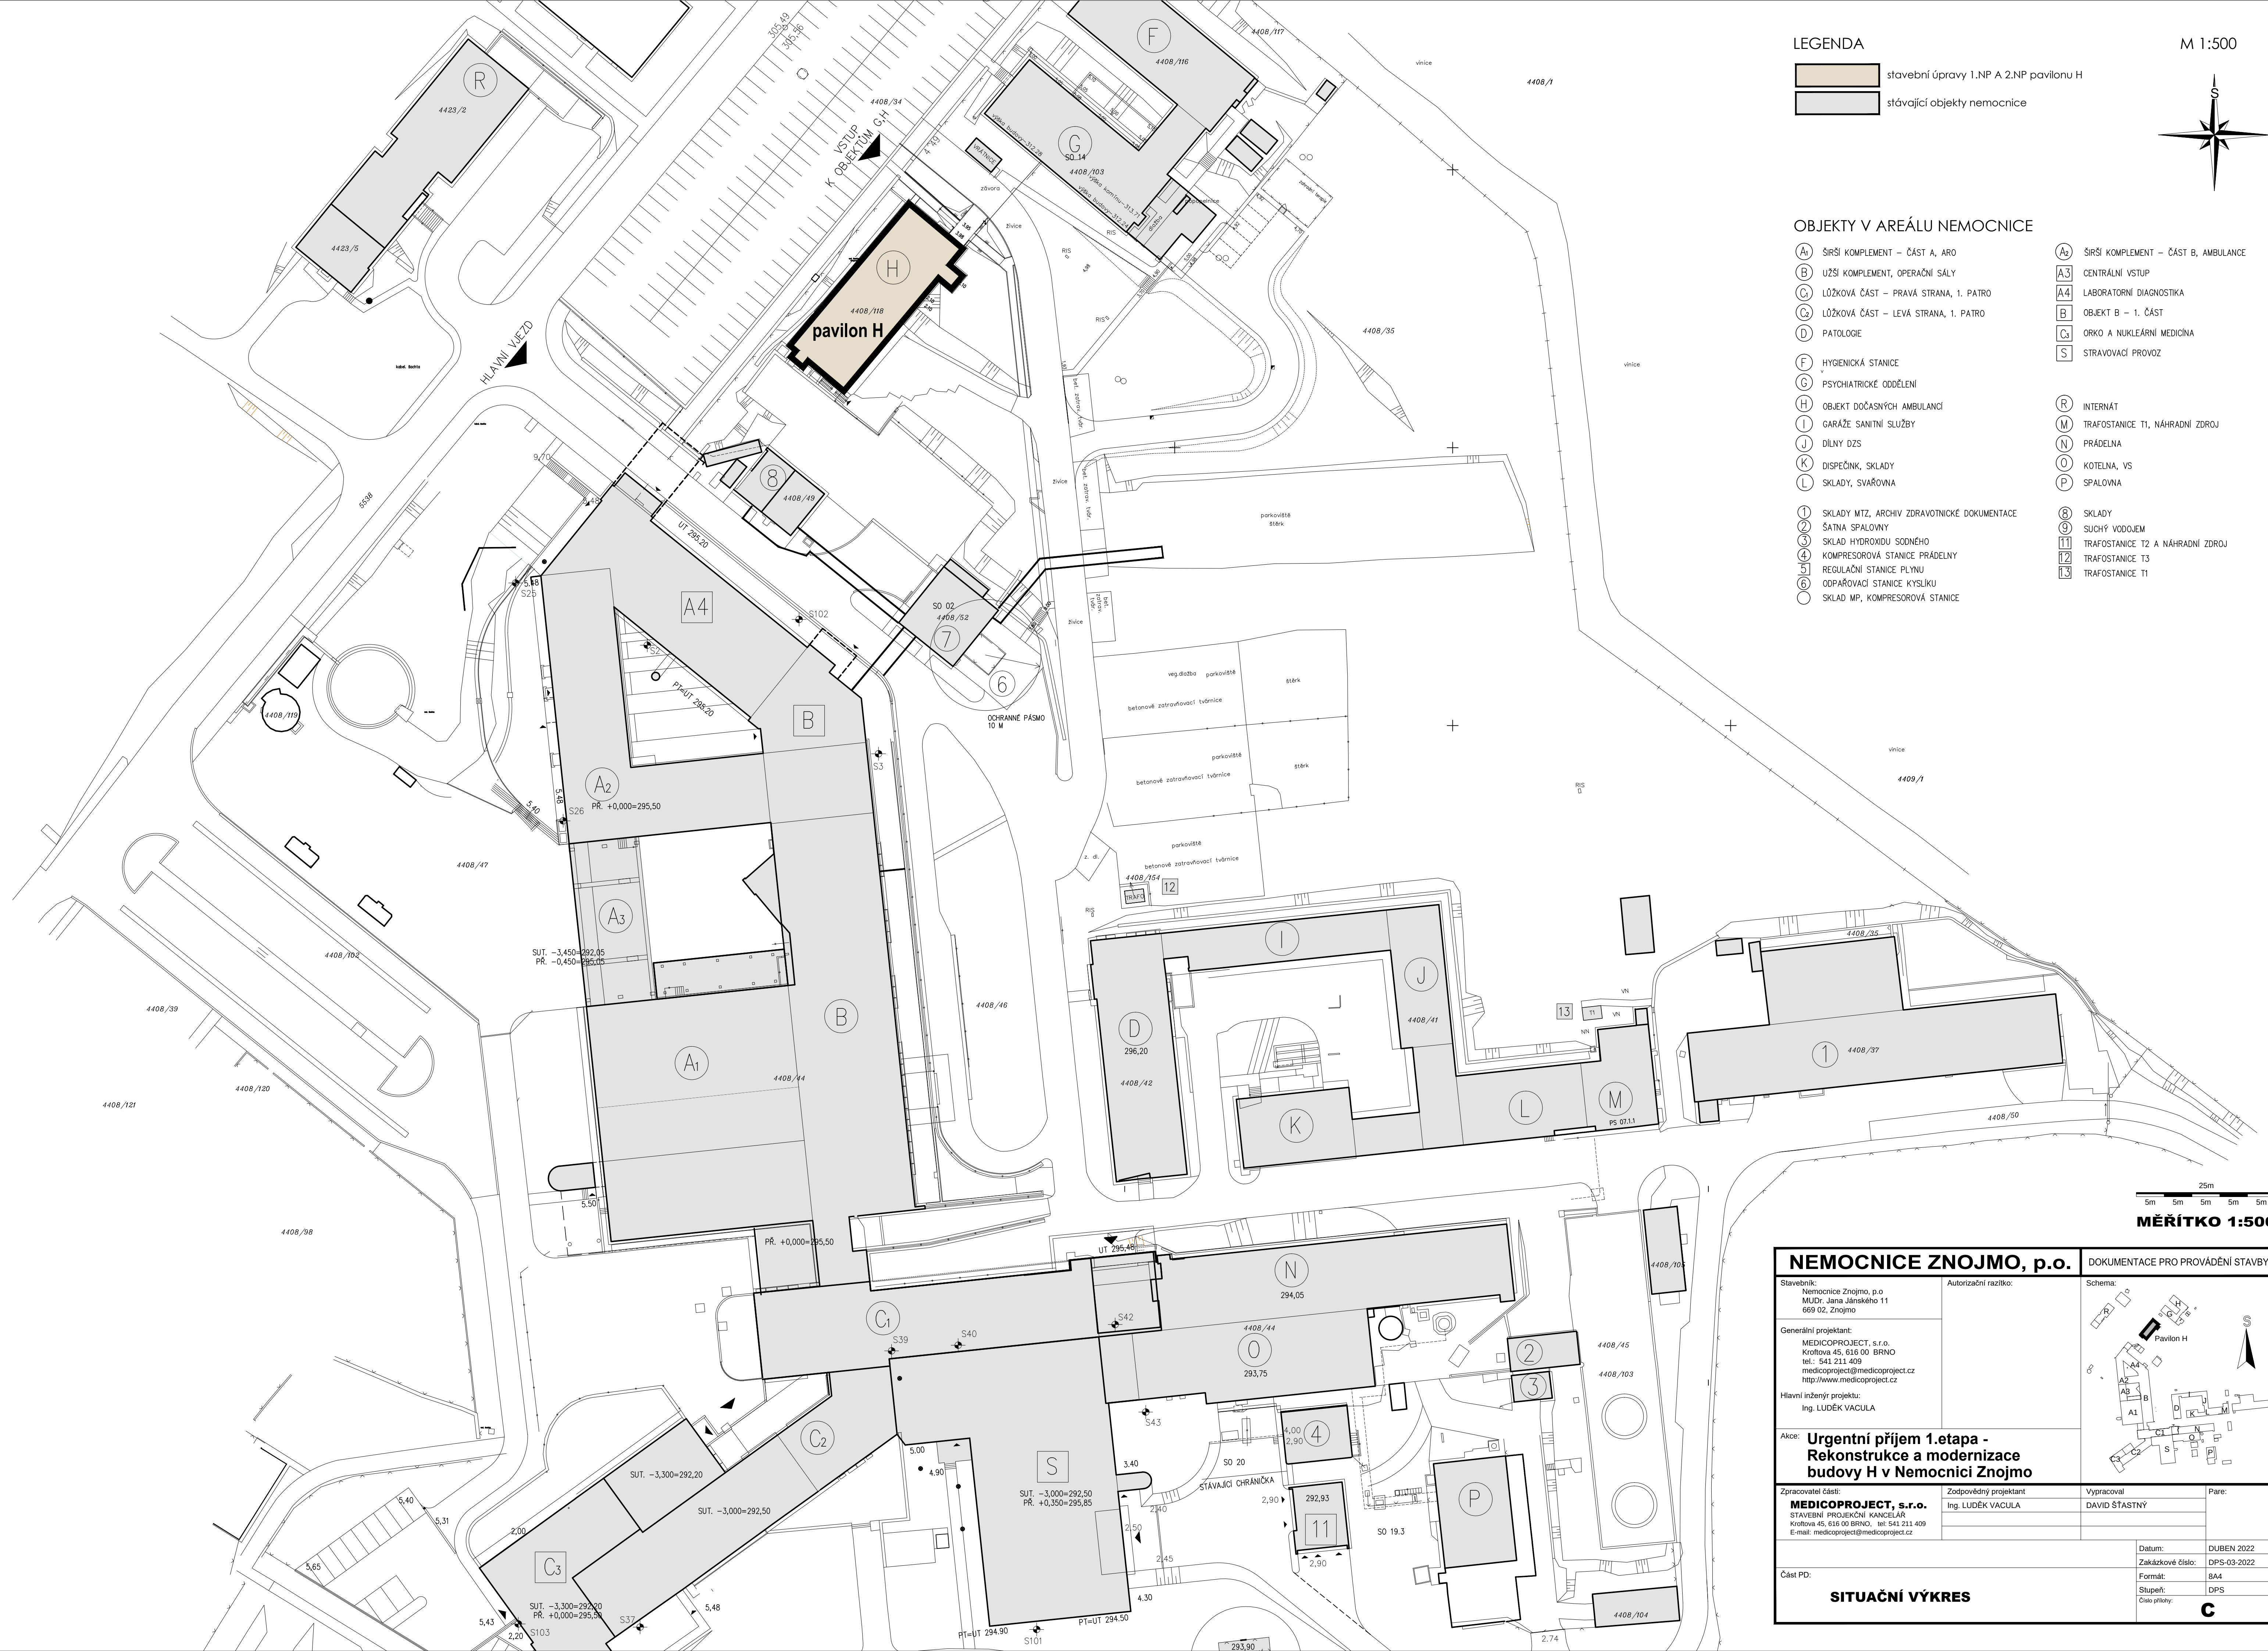


LEGENDA

stavební úpravy 1.NP A 2.NP pavilonu H

stávající objekty nemocnice

M 1:500

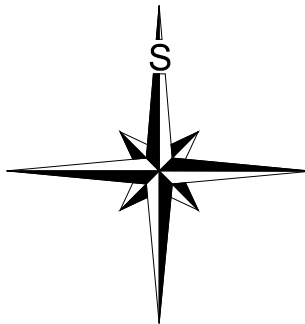

OBJEKTY V AREÁLU NEMOCNICE

- A₁

B

C₁

C₂

D

F

G

H

I

J

K

L

1

2

3

4

5

6

ŠIRŠÍ KOMPLEMENT – ČÁST A, ARO

UŽŠÍ KOMPLEMENT, OPERAČNÍ SÁLY

LŮŽKOVÁ ČÁST – PRAVÁ STRANA, 1. PATRO

LŮŽKOVÁ ČÁST – LEVÁ STRANA, 1. PATRO

PATOLOGIE

HYGIENICKÁ STANICE

PSYCHIATRICKÉ ODDĚLENÍ

OBJEKT DOČASNÝCH AMBULANCÍ

GARAŽE SANITNÍ SLUŽBY

DÍLNÝ DZS

DISPEČINK, SKLADY

SKLADY, SVAŘOVNA

SKLADY MTZ, ARCHIV ZDRAVOTNICKÉ DOKUMENTACE

ŠATNA SPALOVNY

SKLAD HYDROXIDU SODNÉHO

KOMPRESOROVÁ STANICE PRADELNY

REGULAČNÍ STANICE PLYNU

ODPÁROVACÍ STANICE KYSLIKU

SKLAD MP, KOMPRESOROVÁ STANICE
- A₂

A₃

A₄

B

C₃

S

R

M

N

O

P

8

9

11

12

13

ŠIRŠÍ KOMPLEMENT – ČÁST B, AMBULANCE

CENTRÁLNÍ VSTUP

LABORATORNÍ DIAGNOSTIKA

OBJEKT B – 1. ČÁST

ORKO A NUKLEÁRNÍ MEDICÍNA

STRAVOVACÍ PROVOZ

INTERNÁT

TRAFOSTANICE T1, NÁHRADNÍ ZDROJ

PRADELNA

KOTELNA, VS

SPALOVNA

SKLADY

SUCHÝ VODOJEM

TRAFOSTANICE T2 A NÁHRADNÍ ZDROJ

TRAFOSTANICE T3

TRAFOSTANICE T1

25m

5m 5m 5m 5m 5m

MĚŘITKO 1:500

NEMOCNICE ZNOJMO, p.o.

Stavebník:
Nemocnice Znojmo, p.o.
MUDr. Jana Jáněského 11
669 02, Znojmo

Generální projektant:
MEDICOPROJECT, s.r.o.
Kroftova 45, 616 00 BRNO
tel.: 541 211 409
medicoproject@medicoproject.cz
http://www.medicoproject.cz

Hlavní inženýr projektu:
Ing. LUDĚK VACULA

Autorizační razítko:

Acce:

**Urgentní příjem 1.etapa -
Rekonstrukce a modernizace
budovy H v Nemocnici Znojmo**

Zpracovatel částí:
MEDICOPROJECT, s.r.o.
STAVEBNÍ PROJEKČNÍ KANCELÁŘ
Kroftova 45, 616 00 BRNO, tel: 541 211 409
E-mail: medicoproject@medicoproject.cz

Zodpovědný projektant
Ing. LUDĚK VACULA

Vypracoval
DAVID ŠTÁSTNÝ

Pare:

Část PD:

Datum:

DUBEN 2022

Zakázkové číslo:

DPS-03-2022

Formát:

8A4

Stupeň:

DPS

Cílová priority:

C

Schema: