
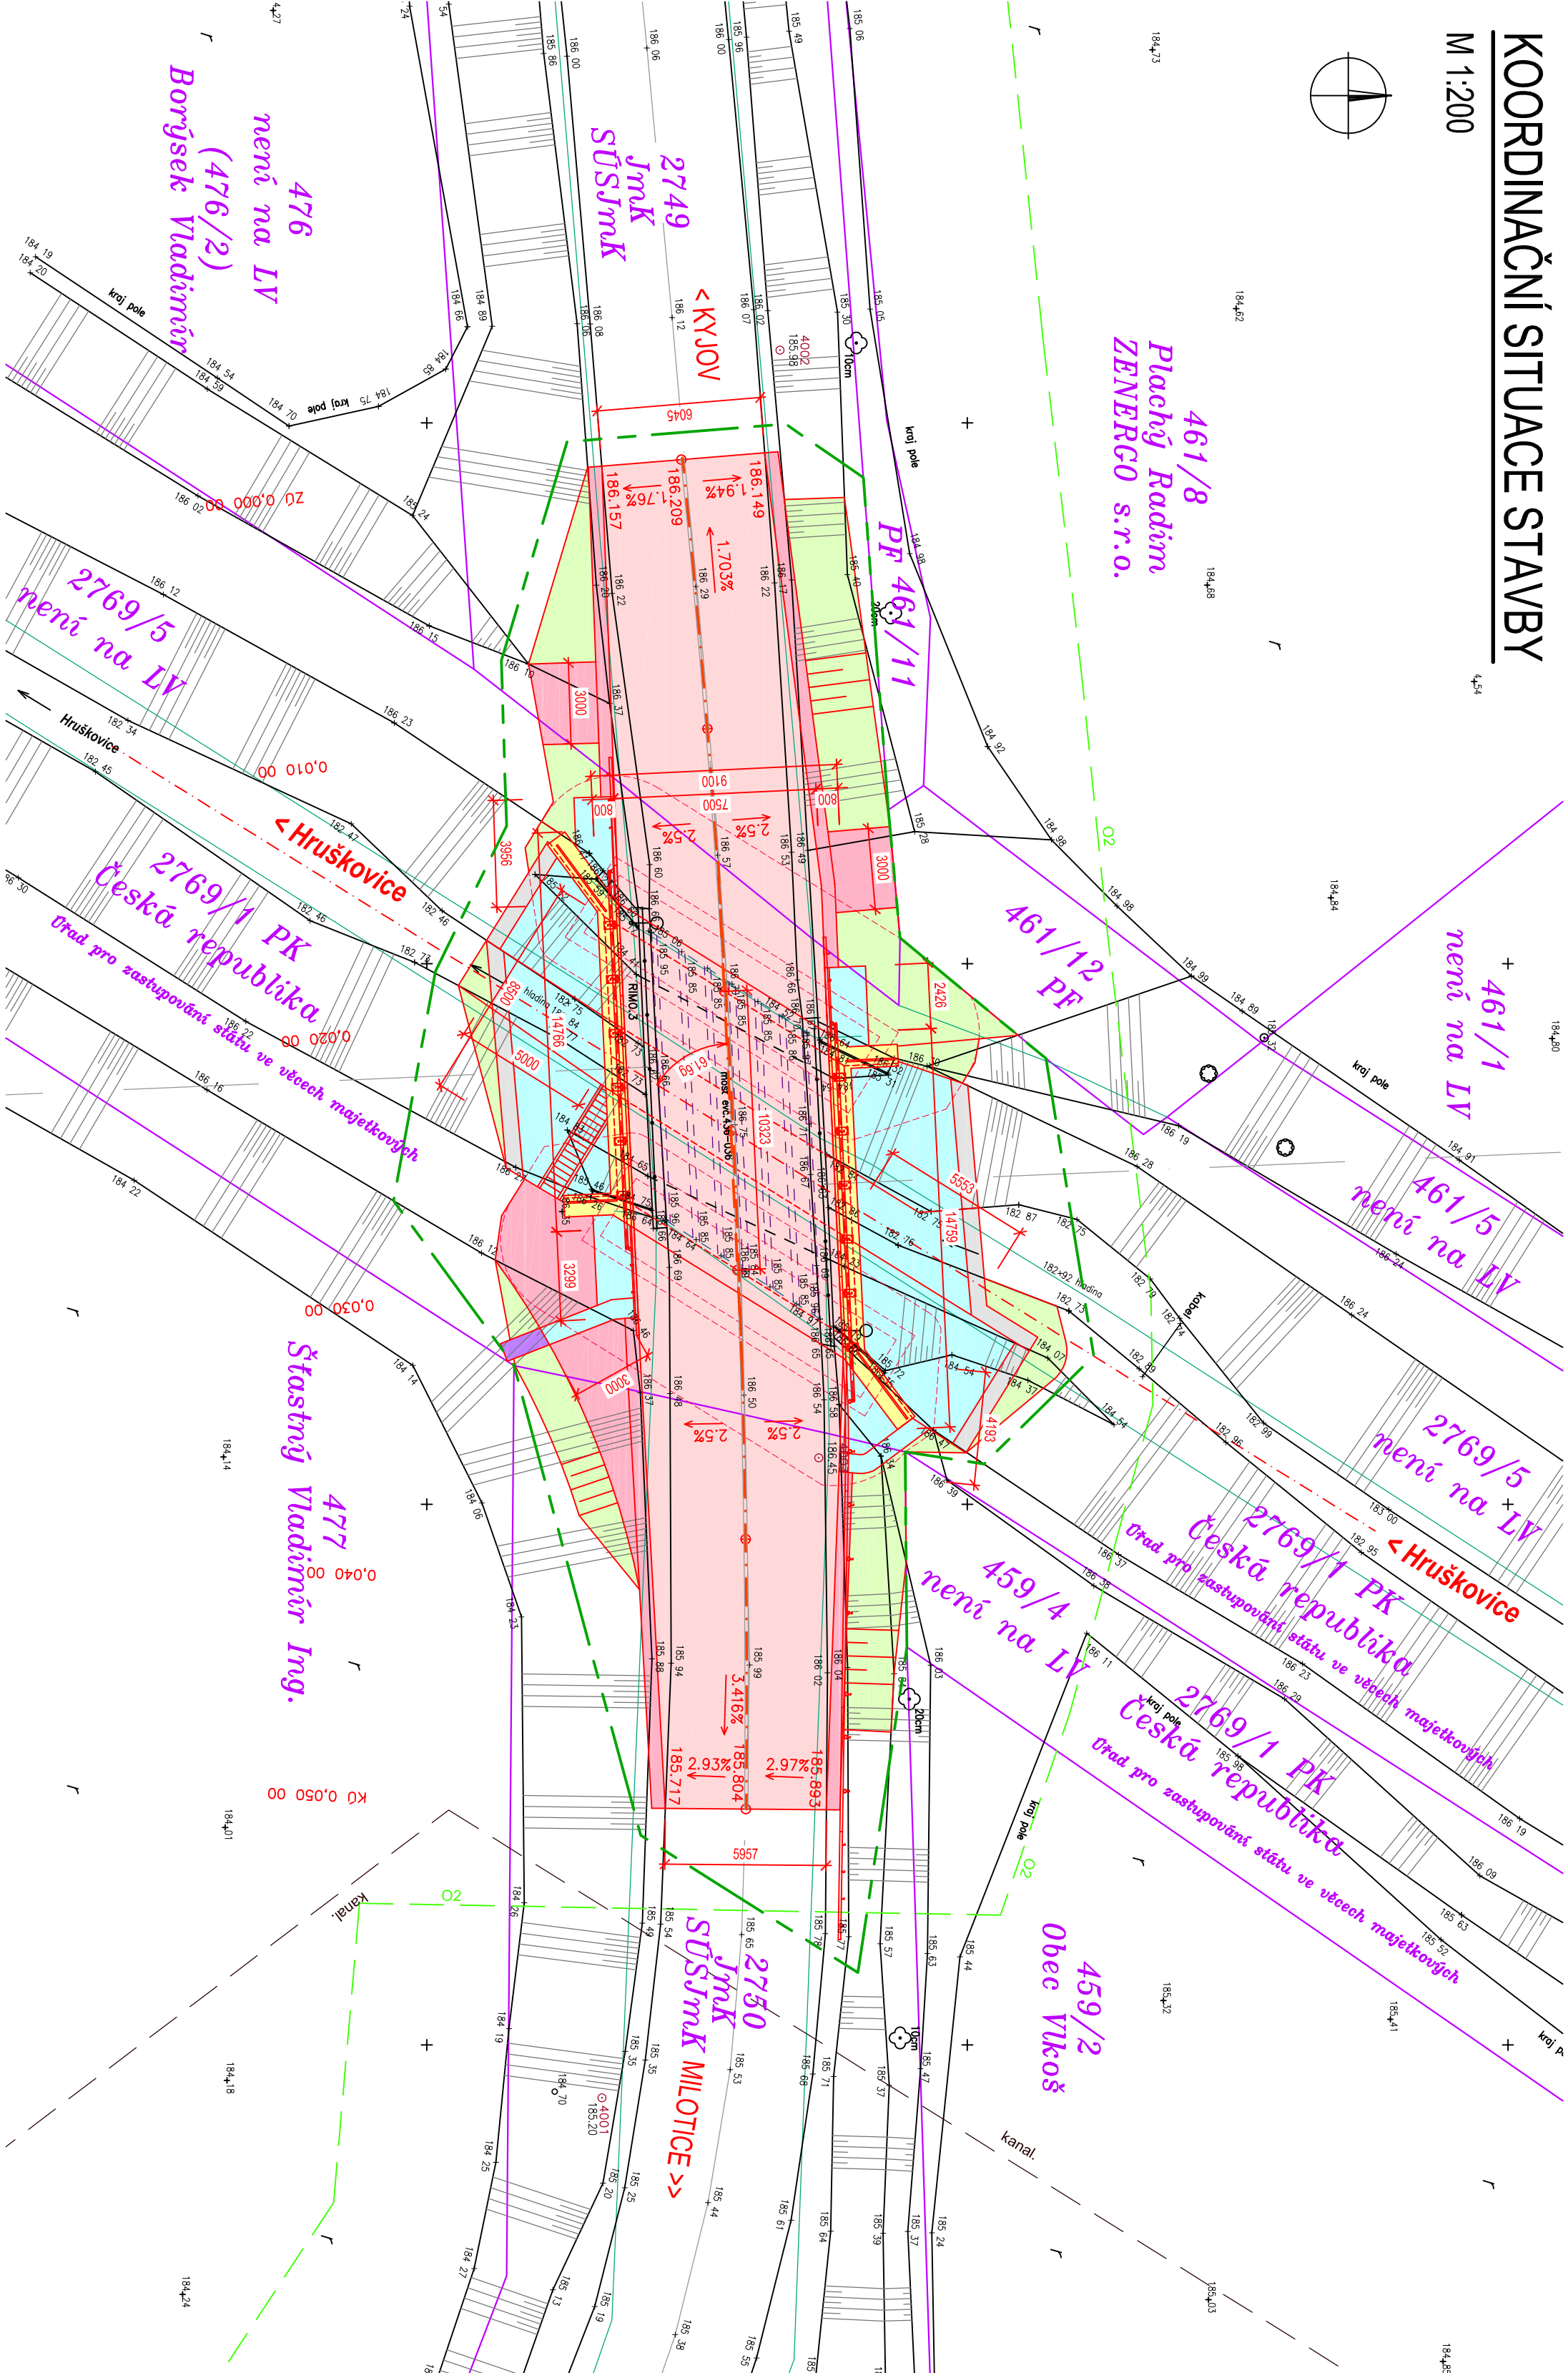


KOORDINAČNÍ SITUACE STAVBY

M 1:200

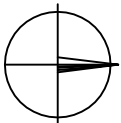

SEZNAM STAVEBNÍCH OBJEKTŮ

SO 001	DEMOLICE
SO 201	MOST EV.Č. 432-036

LEGENDA ZÁBORŮ

OBVOD STAVENIŠTĚ

LEGENDA KATASTRÁLNÍ MAPY

STÁVAJÍCÍ HRANICE PARCEL  
STÁVAJÍCÍ SLUČKOVANÉ HRANICE  
VÝHELDOVÉ HRANICE  
PARCELNÍ ČÍSLO  
STÁVAJÍCÍ VLASTNICKÉ PRÁVO  
VÝHELDOVÉ VLASTNICKÉ PRÁVO

580/1  
ČR – ŘSD

LEGENDA PLOCH

VOZOVKA - ŽIVICE  
NEZPEVNĚNÁ KRAJNICE - ŽIVIČNÁ DRŤ  
ZPEVNĚNÍ DNA TOKU - KAMENNÁ DLAŽBA DO BETONU  
PRAHY, OBRUBY - PROSTÝ BETON  
ŘÍMSY MOSTU - MONOLITICKÝ ŽELEZOBETON  
TRÁVNÍK - OHUMUSOVÁNÍ A OSEŤ  
ROZPTYLOVÁ POCHA - KAMENNÝ ZÁHOZ

LEGENDA INŽENÝRSKÝCH SÍTÍ

O2 TELEKOMUNIKAČNÍ KABEL  
VN ENERGETIKA VN - nadzemní (není v dosahu stavby)  
kanál KANALIZAČNÍ SBĚRAČ

SOUŘADNÝ SYSTÉM : JTSK  
VÝŠKOVÝ SYSTÉM : BpV

Hlavní projektant:	Ing. Jaromír RUŠAR	 Rušar mosty s.r.o. Majatelny 19, 638 00 Brno Tel. fax: 545 222 037 E-mail: info@rusar.cz
Zodpovědný projektant:	Ing. Jaromír RUŠAR	
Vypracoval:	Ing. Tomáš KNOBLOCH	
Kontroloval:	Ing. Jaromír RUŠAR	
Kraj:	Jihomoravský	
Zadavatel:	Správa a údržba silnic Jihomoravského kraje, příspěvková organizace kraje	
Název akce:	II/432 MILOTICE, MOST EV.Č. 432-036	
Název objektu:	B - SOUHRNNÉ ŘEŠENÍ STAVBY	
Název výkresu:	KOORDINAČNÍ SITUACE STAVBY	
Čís.soupravy:	Čís. výkresu:	02