




Suterén
1.PP

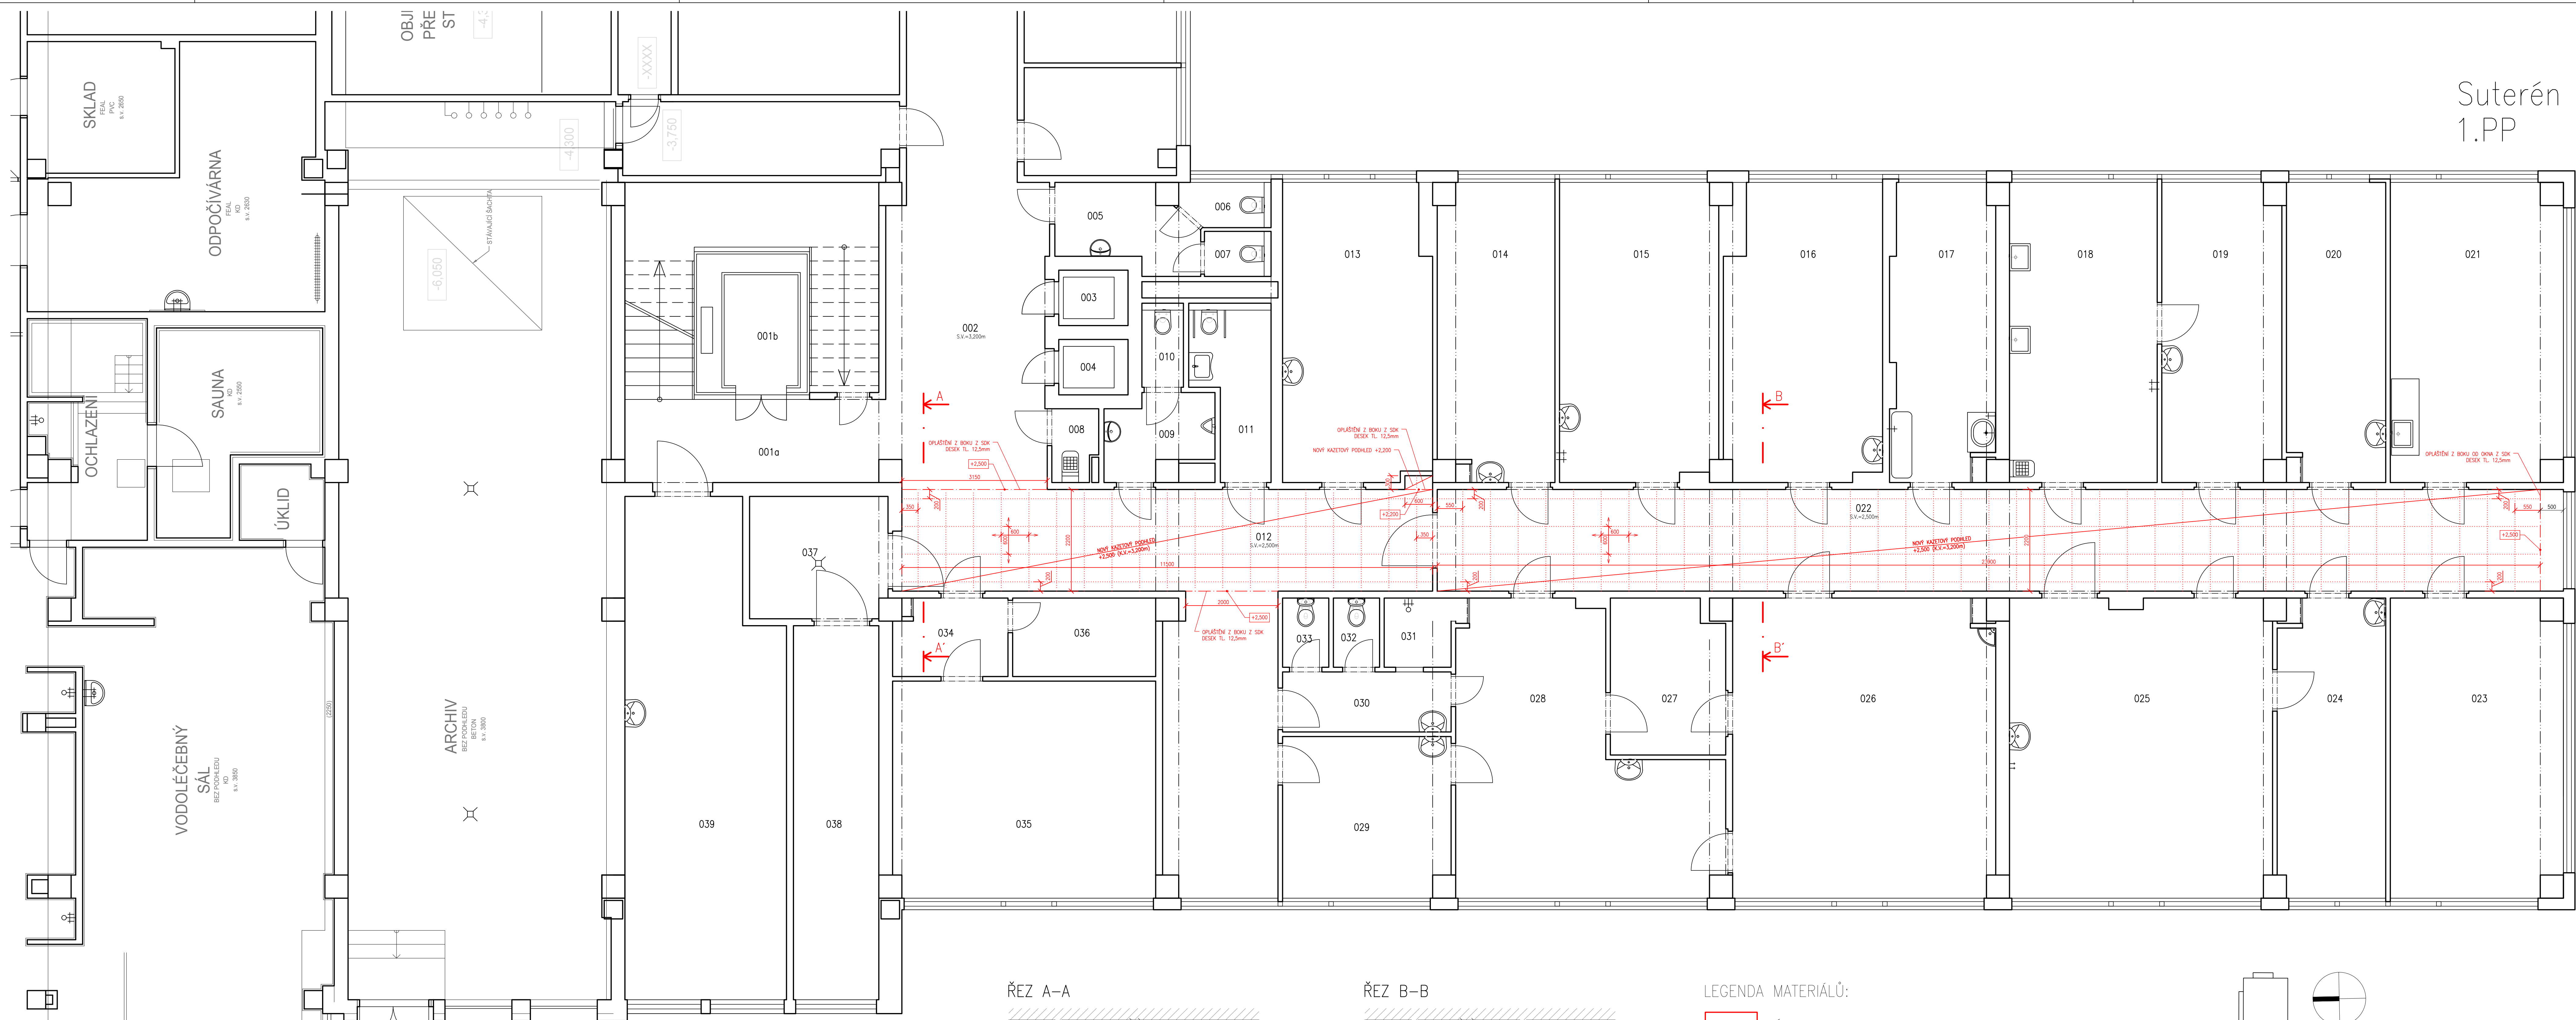

ŘEZ A-A

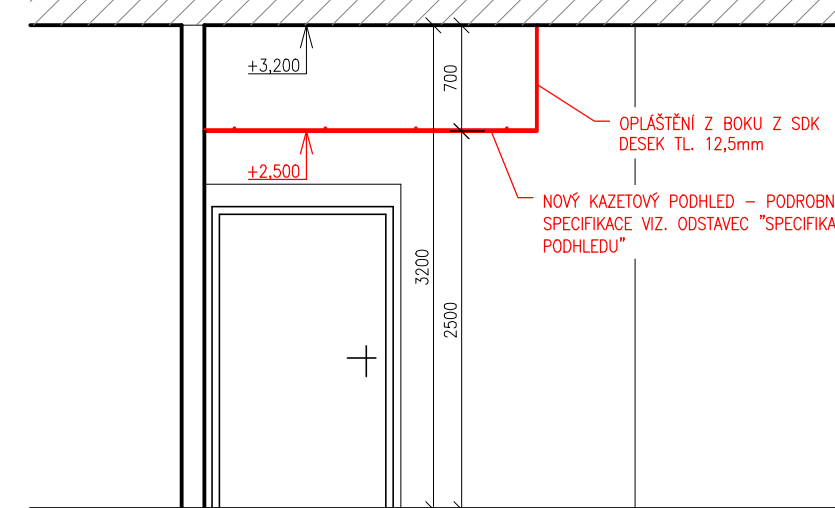

ŘEZ B-B

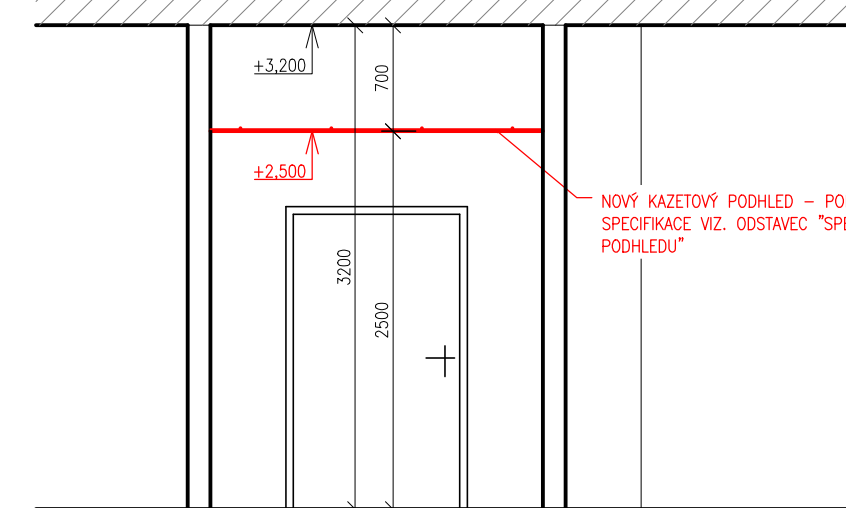

LEGENDA MATERIÁLŮ:


- NOVÉ KONSTRUKCE PODHLEDU
STÁVAJÍCÍ KONSTRUKCE

LEGENDA ČAR:

- NOVÝ STAV
— STÁVAJÍCÍ STAV

SPECIFIKACE PODHLEDU

Kazetový podhled akustický, s polozapuštěnou hranou v jednom směru a ve druhém na sraz, v provedení s formátem rázů 600/600 mm. Kazety z minerálních desek, barva bílá, propustnost vzduchu PM10 dle normy DIN 18177, akustická pohltivost $\alpha_w \geq 0,95$, třída pohltivosti zvuku A, AC min 180, odolnost proti vlhkosti 95 % RH, odrazivost světla 85 %, recyklovaný obsah min 53 %, plně recyklovatelný, požární klasifikace A2-s1,d0, omyvatelnost vlhkou vyžádáním houbou s vodou obsahující jemné mýdlo nebo železný detektor. Zvěšená kovová konstrukce šířky 15/24 mm, profily s vyšší torzní pevností, obvodový L profil, barva bílá stíně jako na kazetách.

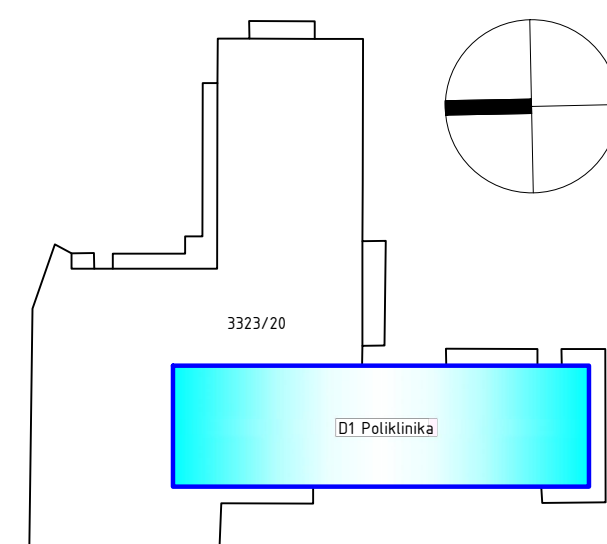

Projekce Poláček

Ing. Petr Poláček
AUTORIZOVANÝ PROJEKTANT V OBORU
TECHNIKA PROSTŘEDÍ STAVEB ČKAIT: 1005117

Zastupující projektant	Kontroloval:	Vypracoval:	Účet:	DPS	Číslo paragrafu
Ing. Petr Poláček	Ing. Petr Poláček	Ing. Lukáš Zvolenský	Datum:	15.09.2022	
Investor: Nemocnice Vyškov, p.o. Purkyňova 235/6, 682 01 Vyškov			Formát:	12"x4"	
Místo: D1 Poliklinika - Areal Nemocnice Vyškov, ul. Purkyňova			Zak. číslo:	PD-22-07-08	
Akce: Poliklinika Nemocnice Vyškov - rekonstrukce vytápění D1.1 - Architektonicko-stavební řešení			Měřítko:	1:50	
Obsah: PUDORÝS 1 PP - NOVÝ STAV			Č. výkresu:	D1-1-02	Část ST

LEGENDA MÍSTNOSTI

označení	název místnosti
	POUKLIČKA ŠUTEREN (1.PP)
001a	ŠOCHOVÉ
001b	LŮŽKOVÝ VÝŠK
002	HALA
003	VÝŠK
004	VÝŠK
005	PŘEDČIN MŮ MUŽI
006	KABINA MŮ ŽENY
007	KABINA MŮ MUŽI
008	OLŠOVKA MÍSTNOST S VÝRODKY
009	PŘEDČIN MŮ MUŽI
010	KABINA MŮ MUŽI
011	KABINA MŮ TĚLESNÉ POŠTÍŽENÍ
012	OKNAŘNA
013	VÝVOZOVÝ LOKÁL
014	SÁLNA
015	ŽENY MÍSTNOST
016	LABORATOR
017	LABORATOR
018	UMYVÁRNA LABORATORNÍHO SKLA
019	SKLO

OMAZNENI	NAZEV MISTNOSTI
	POLIKLINIKA SUTEREN (1-PP)
020	SATNA
021	POBYTOVA MISTNOST
022	CHOZBA
023	PRACOVNA LEKARNE
024	LABORATOR
025	LABORATOR
026	LABORATOR
027	OSTRETEKOVKA
028	LABORATOR
029	PRISLUH
030	PREDENI WC
031	SPROCHA
032	WC
033	WC
034	SEBENNA MISTNOST
035	SKLOD
036	POLYOVONNA
037	SKLOD
038	SKLOD
039	SKLOD LEKARNY