


KOORDINAČNÍ SITUAČNÍ VÝKRES

1:250

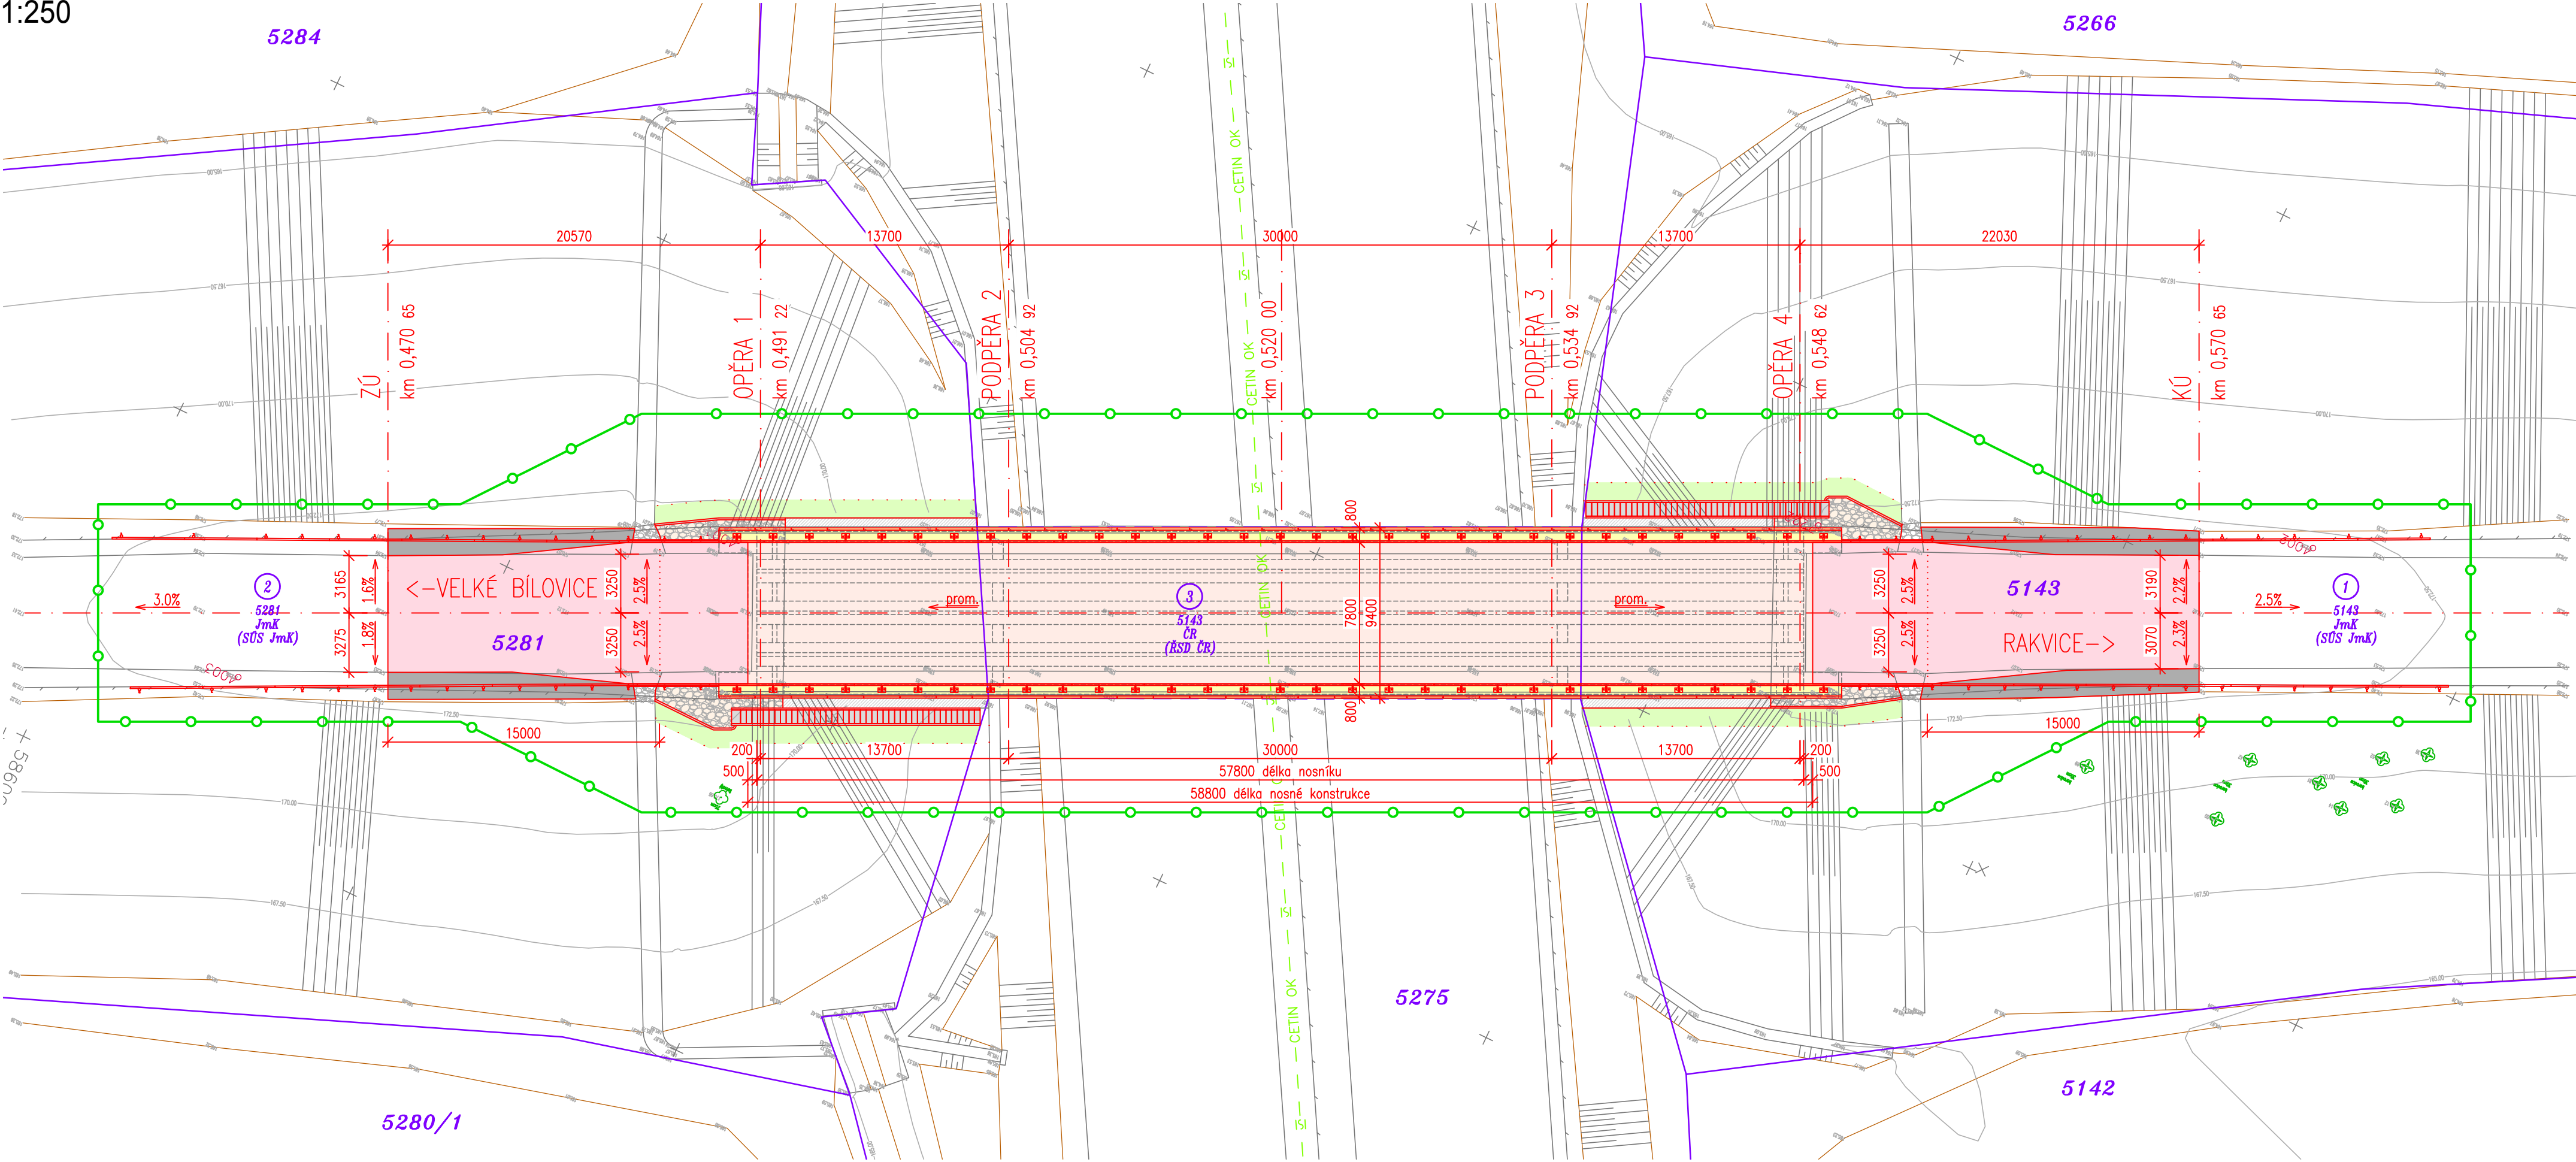

LEGENDA:

- STÁVAJÍCÍ STAV
- NOVÝ STAV
- CETIN OK
- SDĚLOVACÍ CETIN OPTICKÝ KABEL
- HRANICE PARCEL
- OBVOD STAVBY

- ŽIVIČNÁ VOZOVKA, SKLADBA NA MOSTĚ
- ŽIVIČNÁ VOZOVKA, CELÁ SKLADBA V PŘEDMOSTÍ
- SJEZDY A KRAJNICE Z DRTĚ, ŠTĚRKU
- ŽB ŘÍMSY
- BETONOVÝ OBRUBNÍK, SCHODIŠTĚ
- KAMENNÁ DLAŽBA, SKLUZY
- OHUMUSOVÁNÍ, ZATRAVNĚNÍ

POZNÁMKA:

VEŠKERÉ SÍTĚ JSOU ZAKRESLENY ORIENTAČNĚ DLE VYJÁDRĚNÍ SPRÁVCŮ.
PŘED ZAHÁJENÍM VÝKOPOVÝCH PRACÍ VEŠKERÉ SÍTĚ NUTNO VYTÝČIT!

SEZNAM STAVEBNÍCH OBJEKTŮ

- S0 181 PŘECHODNÉ DOPRAVNÍ ZNAČENÍ
- S0 201 MOST EV.Č. 42115-0a

C

Souřadnicový systém: S - JTSK
Výškový systém: Bpv

Zhotovitel:
RD SÚS JmK - PK OSSENDORF+Linio Plan+Rušar mosty
Vedoucí konsorcia: PK OSSENDORF s.r.o.
Číslo smlouvy objednatele: 782/2018

| | | | |
|------------------------|--|----------------|-------------------|
| Hlavní projektant: | Ing. Jaromír RUŠAR | | |
| Zodpovědný projektant: | Ing. Květoslav RUŠAR | | |
| Vypracoval: | Ing. Pavel TOMÁŠIK | | |
| Kontroloval: | Ing. Radoslav HOLÝ | | |
| Kraj: | Jihomoravský | Datum: | 09/2022 |
| Zadavatel: | SÚS Jihomoravského kraje, p.o.k., Žerotínovo nám. 449/3, 602 00 Brno | Formát: | 5 A4 |
| Název akce: | III/42115 Most přes dálnici D2 před Rakvicemi, ev.č. 42115-0a | Měřítko: | 1:250 |
| Název objektu: | C. SITUAČNÍ VÝKRESY | Účel: | PDPS |
| Název výkresu: | KOORDINAČNÍ SITUAČNÍ VÝKRES | Čís.zakáz.: | 70 - 2021 |
| | | Archivní čís.: | 22 - 2021 |
| | | Čís.soupravy: | Čís. výkresu: C.2 |