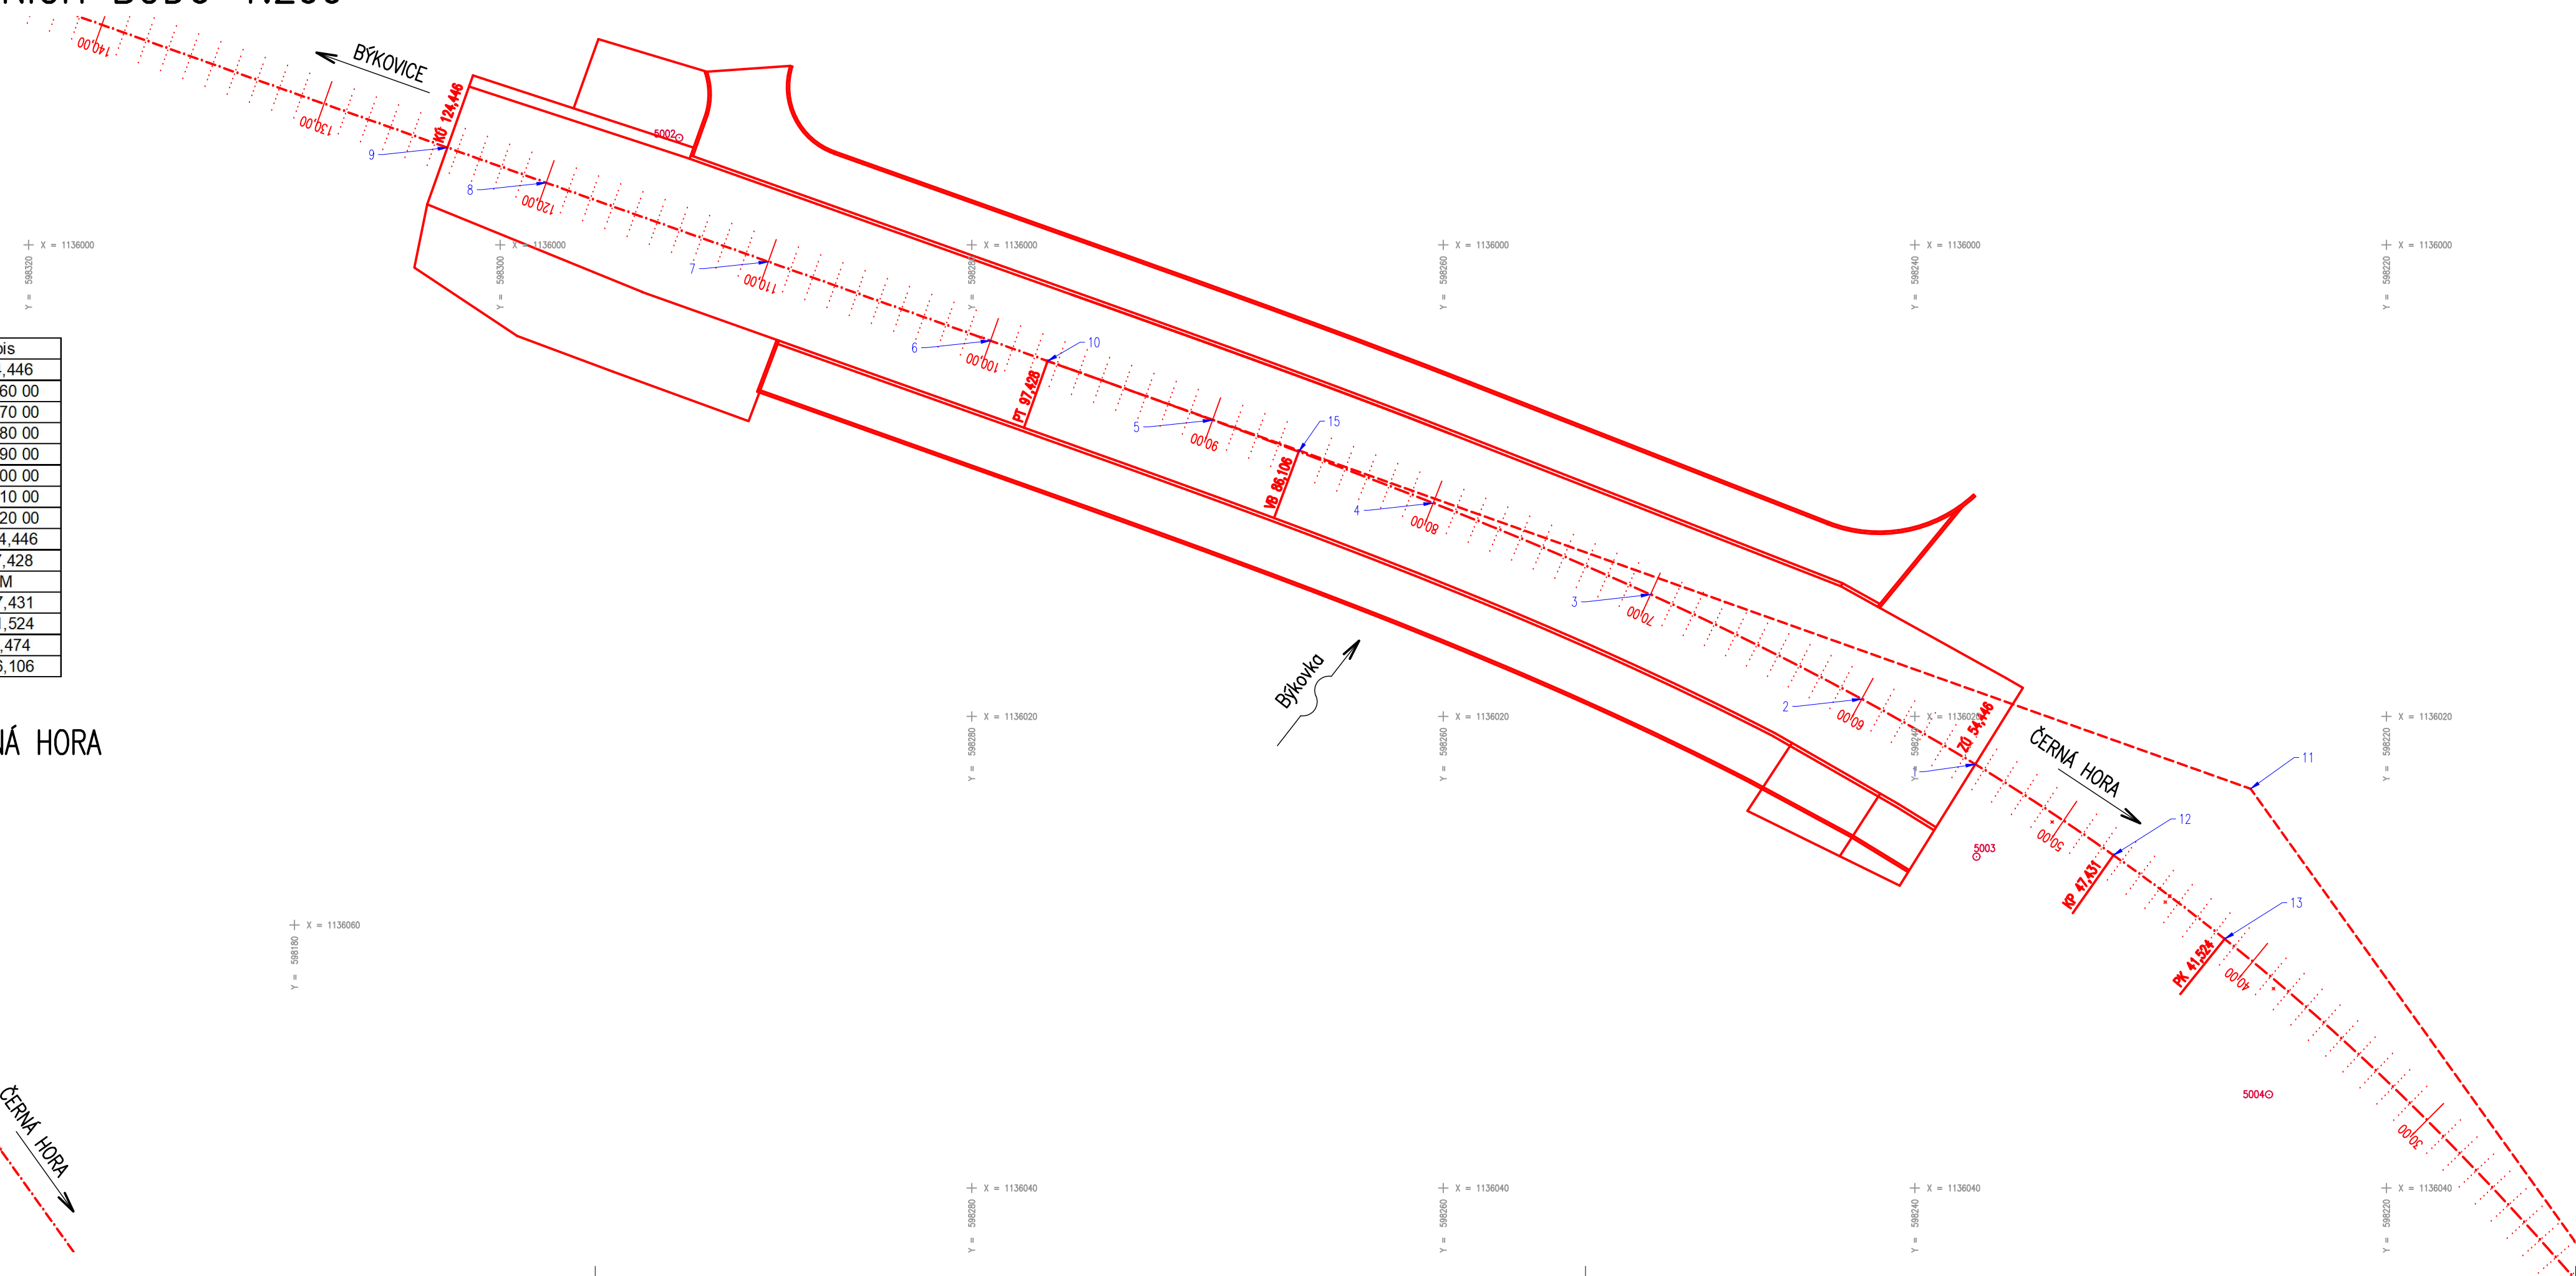
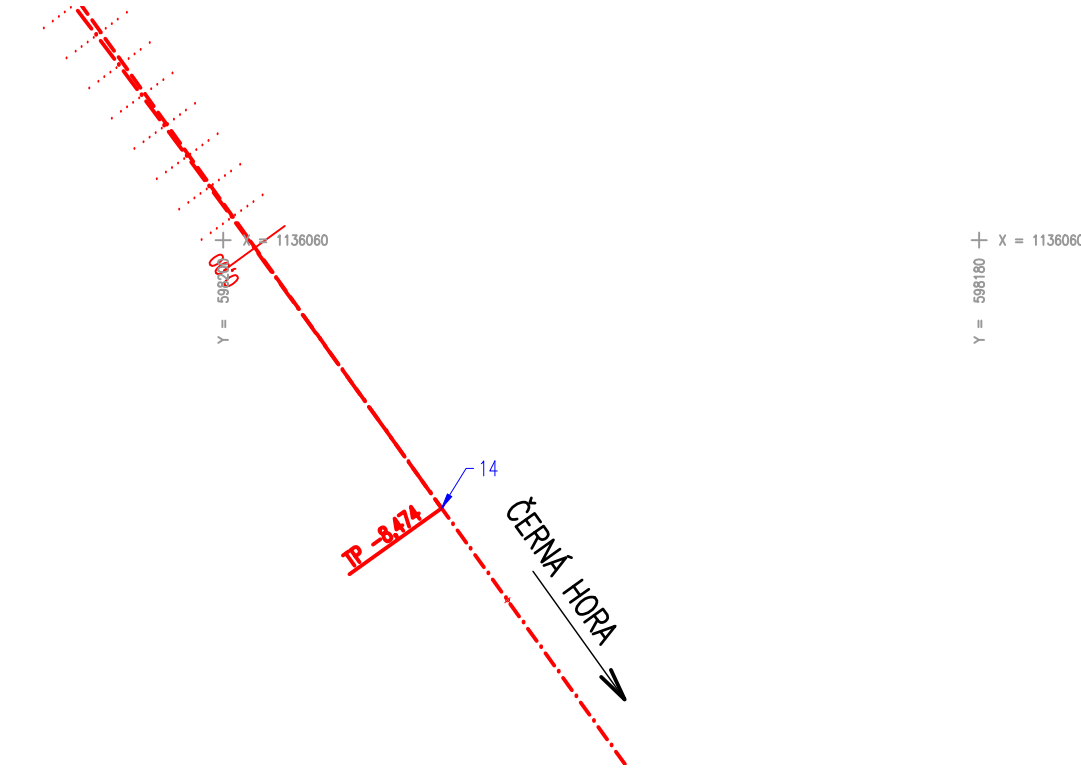


SOUŘADNICE HLAVNÍCH BODŮ 1:200

č.b.	Y	X	popis
1	598237.436	1136022.030	ZÚ 54,446
2	598242.251	1136019.264	st. 0,060 00
3	598251.213	1136014.831	st. 0,070 00
4	598260.428	1136010.952	st. 0,080 00
5	598269.788	1136007.432	st. 0,090 00
6	598279.205	1136004.067	st. 0,100 00
7	598288.627	1136000.718	st. 0,110 00
8	598298.050	1135997.368	st. 0,120 00
9	598302.239	1135995.878	KÚ 124,446
10	598276.782	1136004.929	PT 97,428
11	598225.759	1136023.069	LOM
12	598231.578	1136025.887	KP 47,431
13	598226.859	1136029.440	PK 41,524
14	598194.222	1136067.089	TP -8,474
15	598266.132	1136008.773	VB 86,106

VÝŘEZ SMĚR ČERNÁ HORA



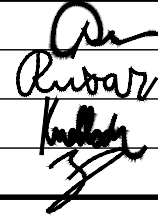

SO 101 - SILNICE  
D.1

PDPS

Souřadnicový systém: S - JTSK  
Výškový systém: Bpv

Zhotovitel:  
**RD SÚS JmK - PK OSSENDORF+Linio Plan+Rušar mosty**  
Vedoucí konsorcia: PK OSSENDORF s.r.o.

Číslo smlouvy objednatele: 782/2018

Vedoucí projektant:	Ing. Jaromír RUŠAR			
Zodpovědný projektant:	Ing. Květoslav RUŠAR			
Vypracoval:	Ing. Tomáš KNOBLOCH			
Kontroloval:	Ing. Radoslav HOLÝ			
Kraj: JIHMORAVSKÝ			Datum: 11 / 2022	
Zadavatel: SPRÁVA A ÚDRŽBA SILNIC JIHMORAVSKÉHO KRAJE			Formát: 4 A4	
Název akce: <b>III/37720 ČERNÁ HORA, MOST 37720-1</b>  SO 101 - SILNICE			Měřítko: 1:200	
			Účel: PDPS	
			Čís.zakáz.: 71 - 2021	
			Archivní čís.: 25 - 2021	
Název přílohy: <b>SOUŘADNICE HLAVNÍCH BODŮ</b>			Čís.soupravy:	Čís. přílohy: <b>2.h</b>