
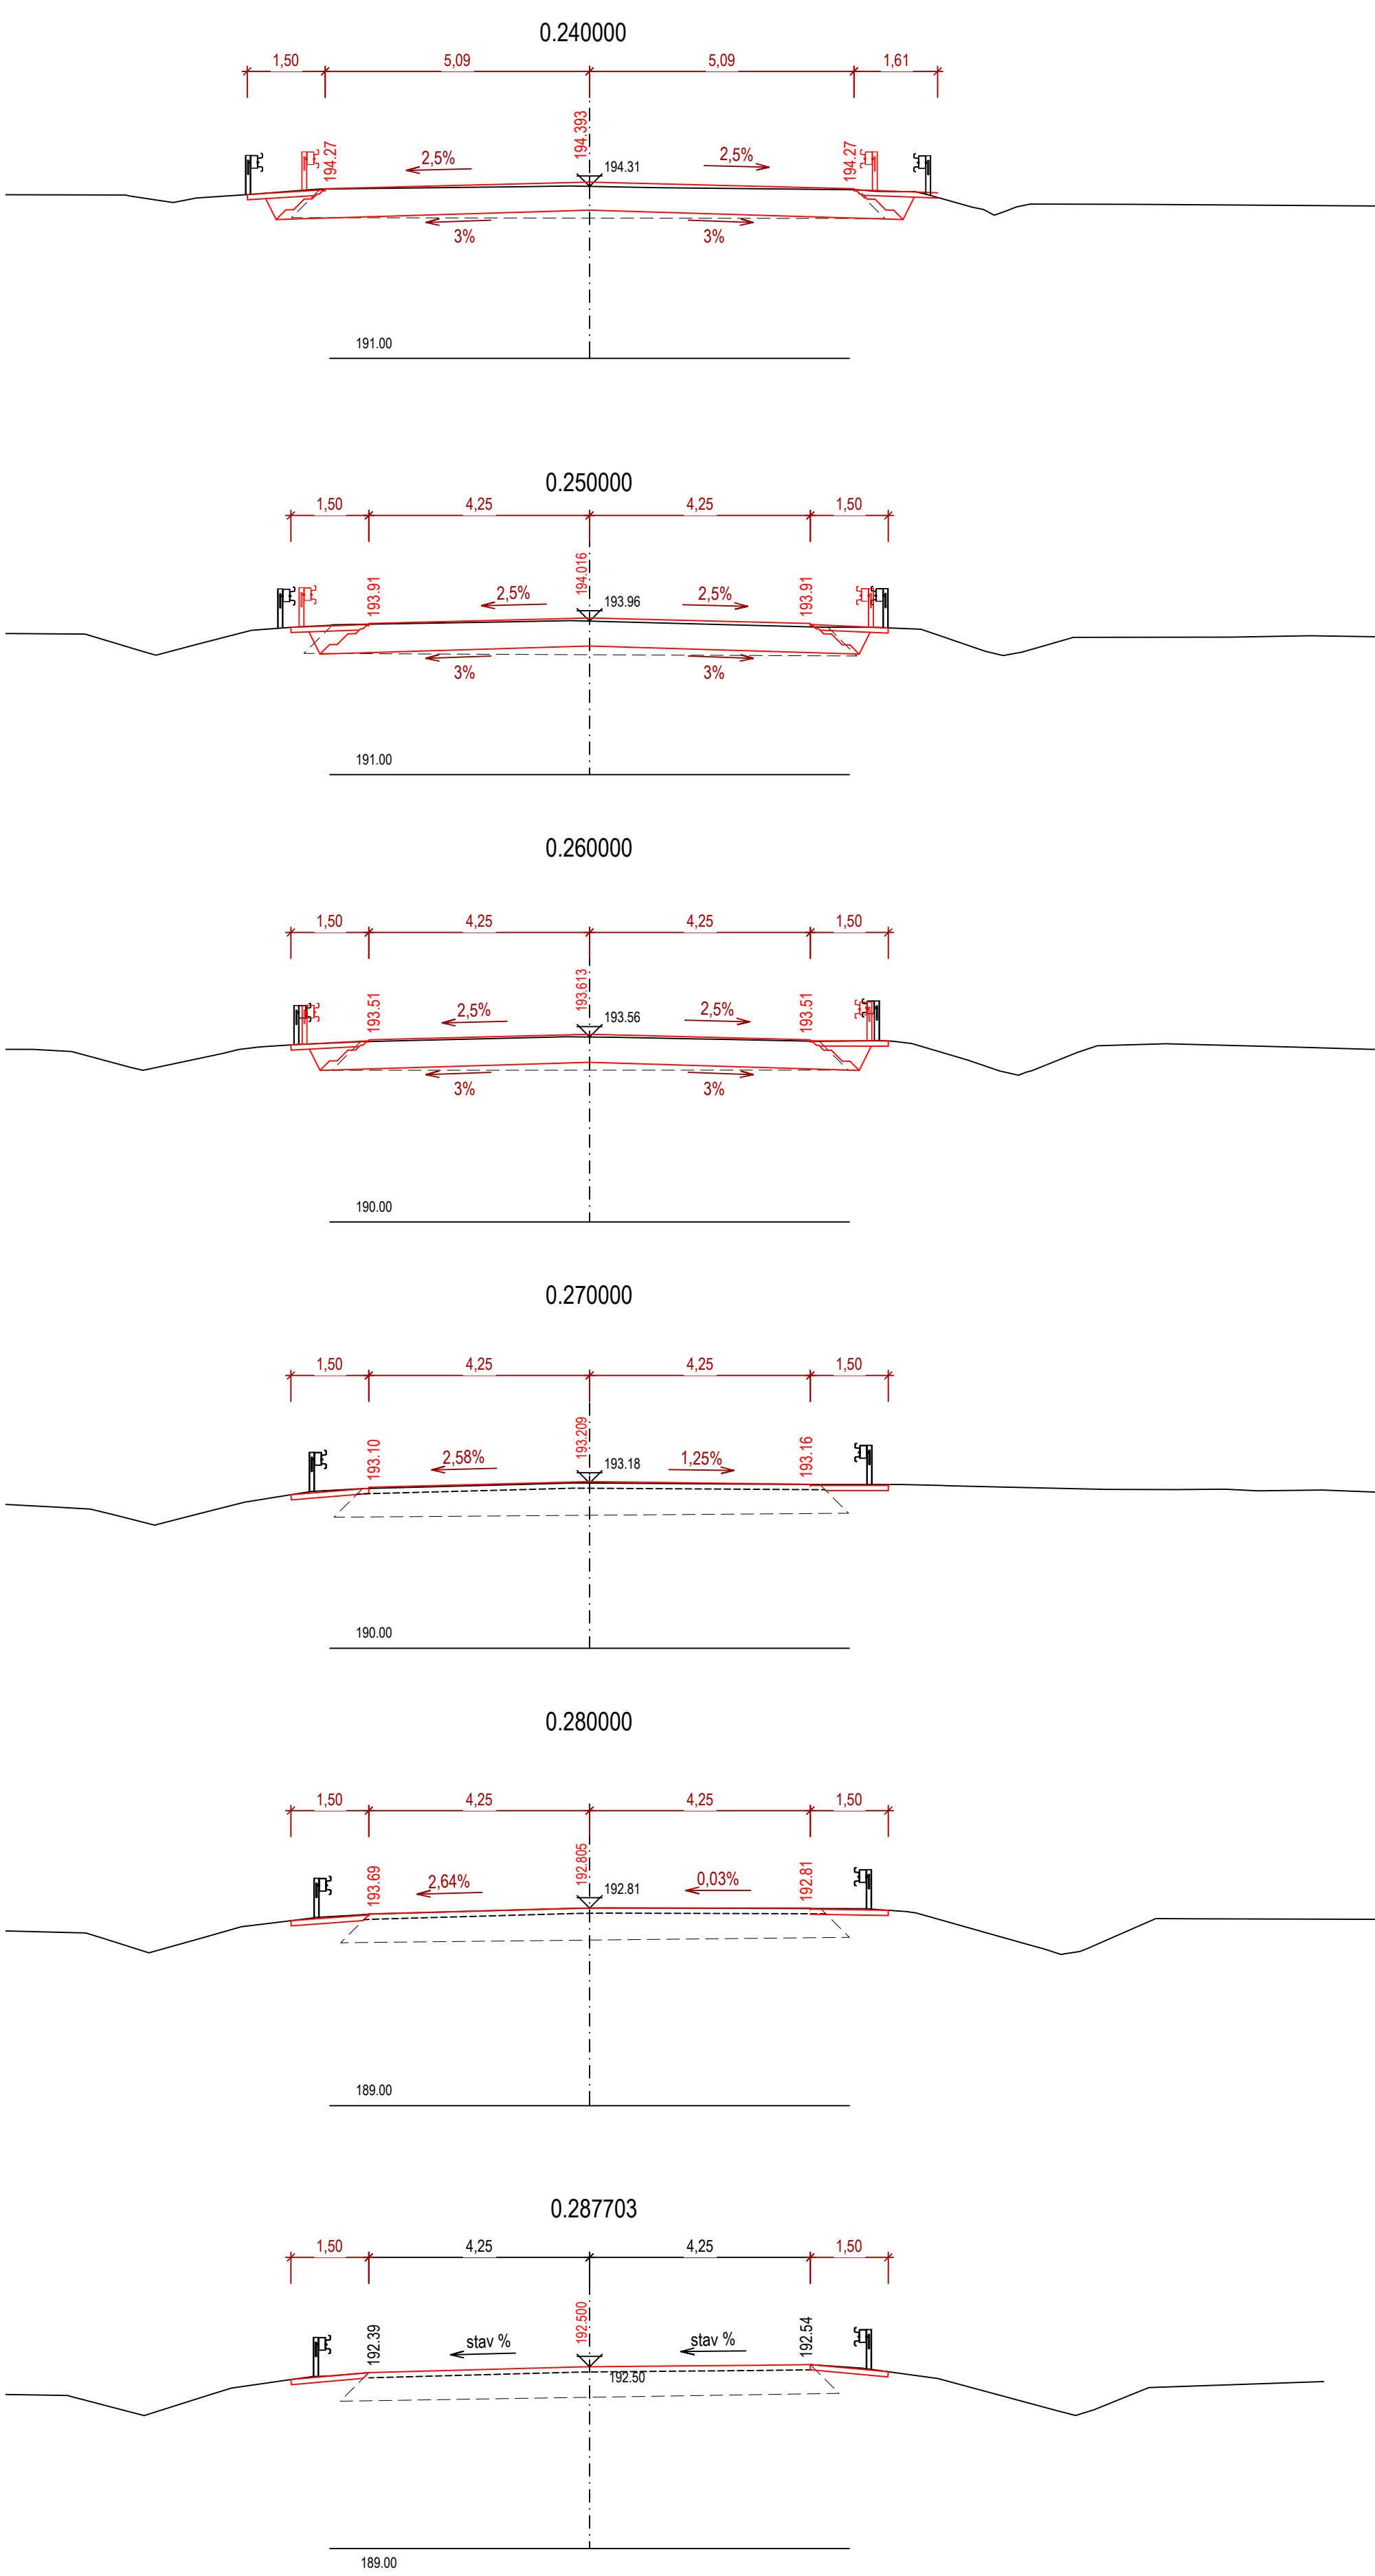
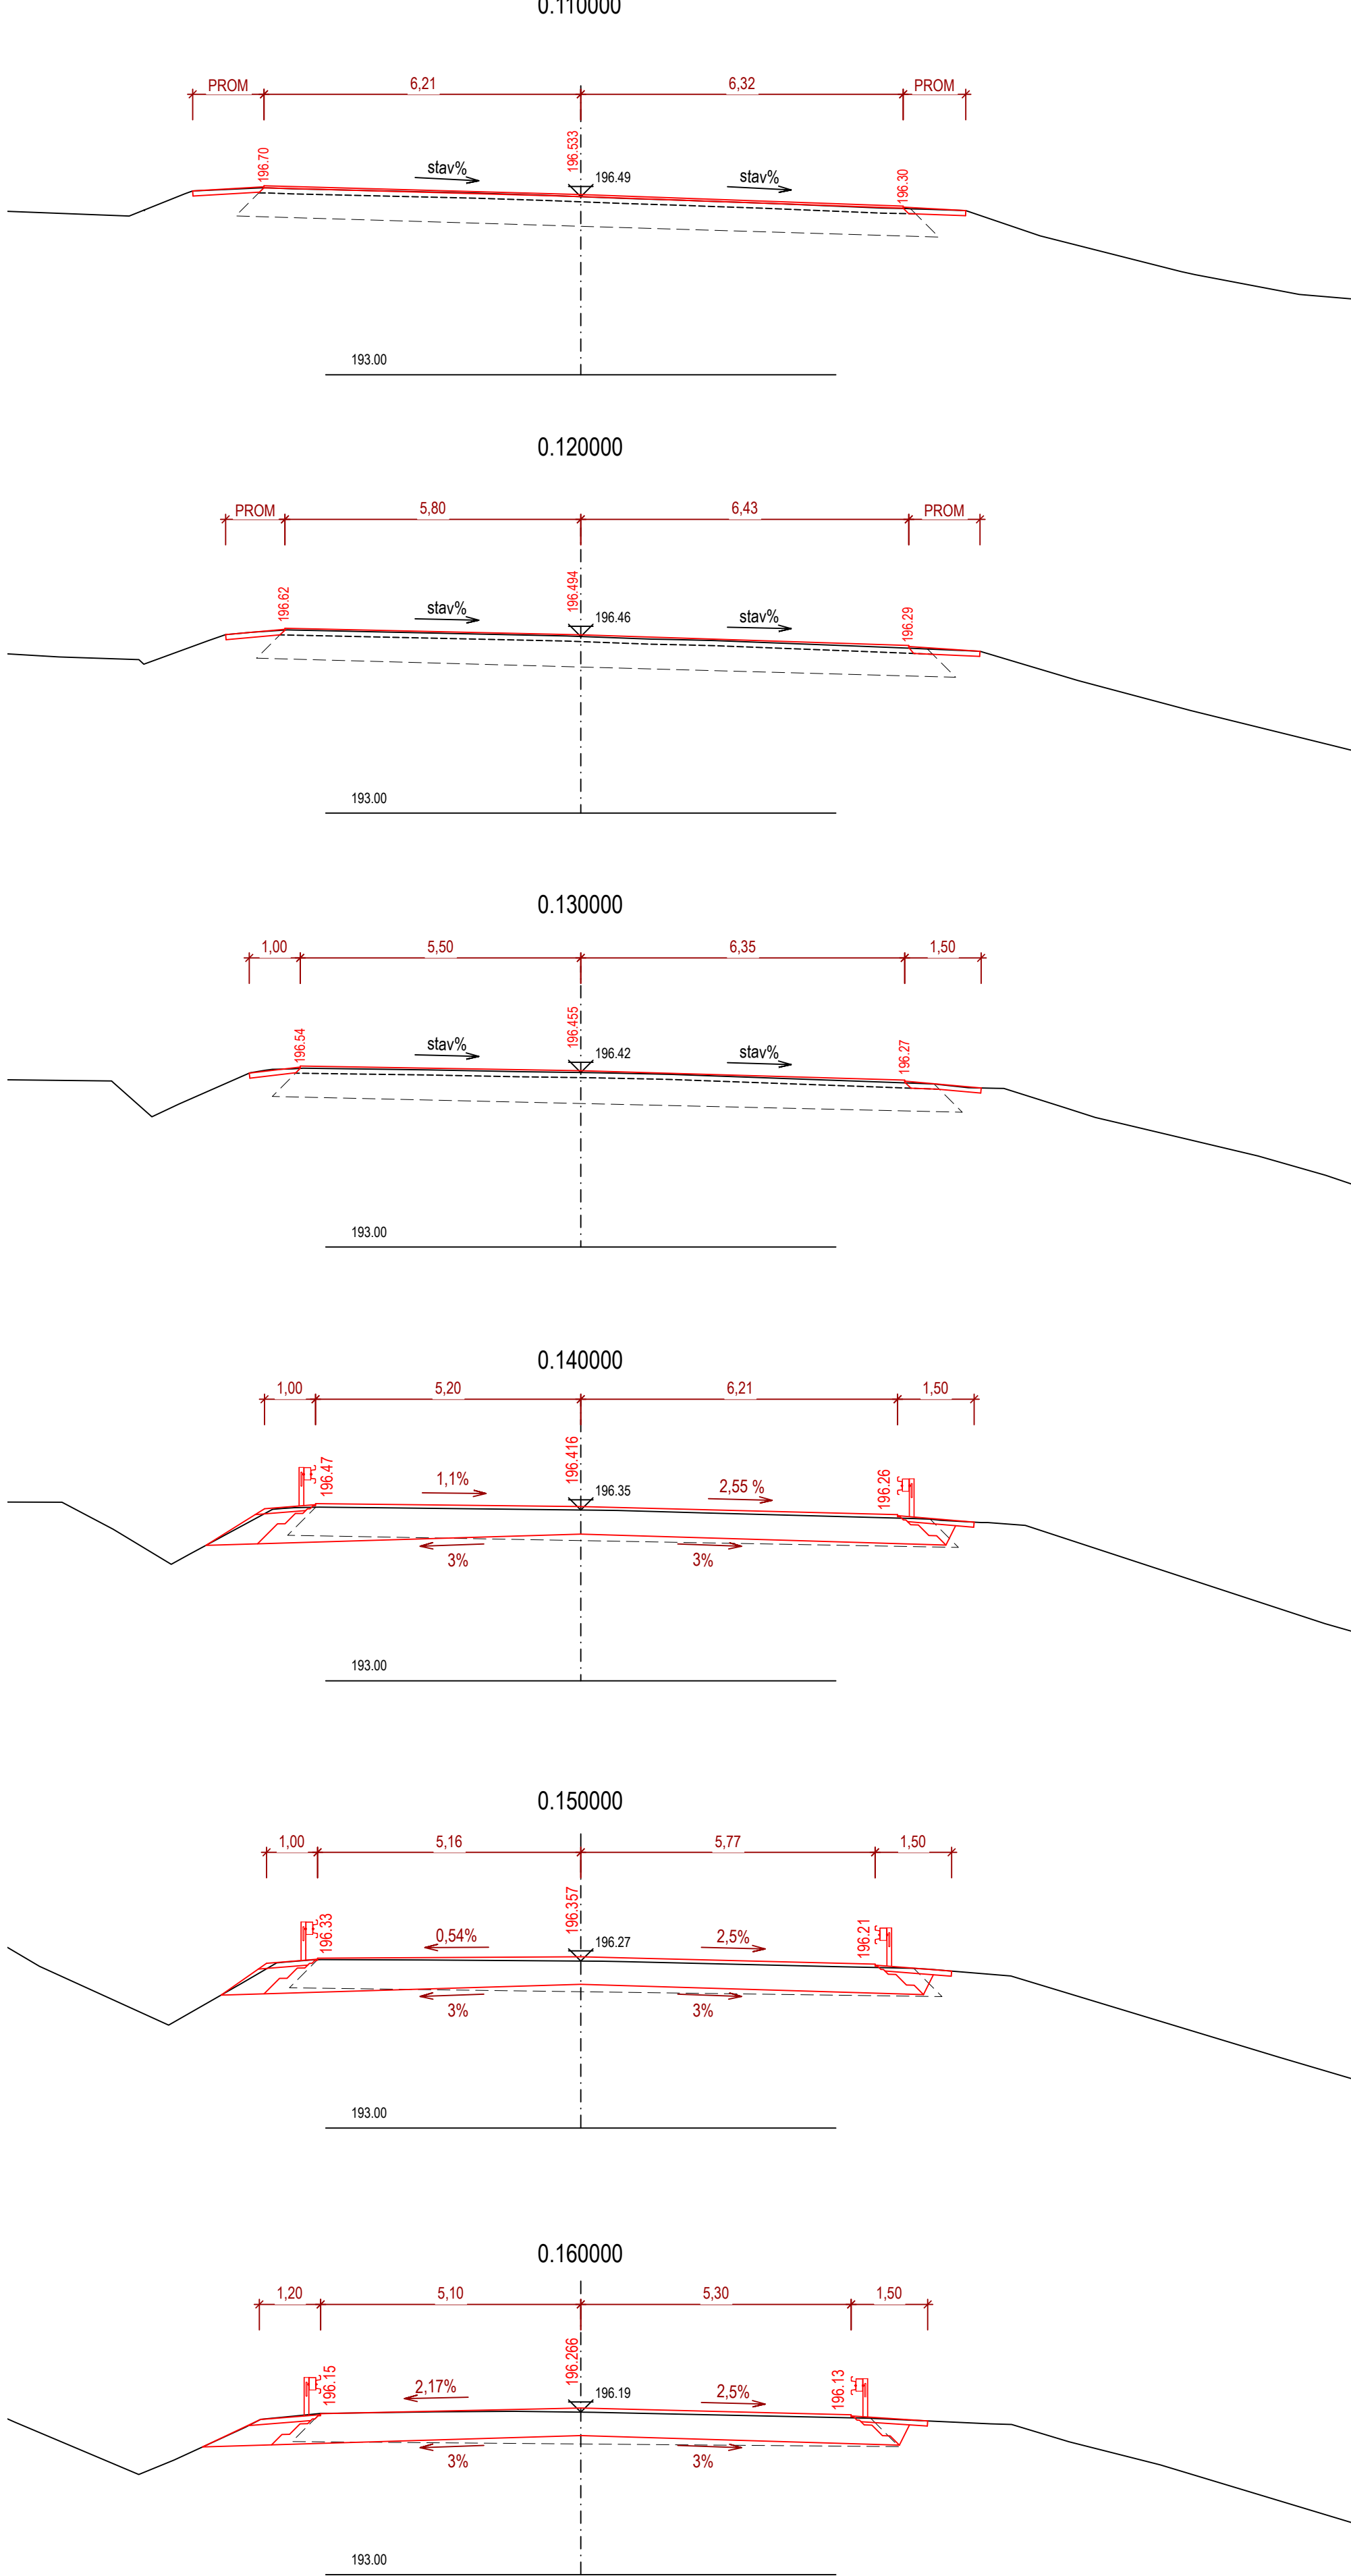


PŘÍČNÉ ŘEZY
M 1:100

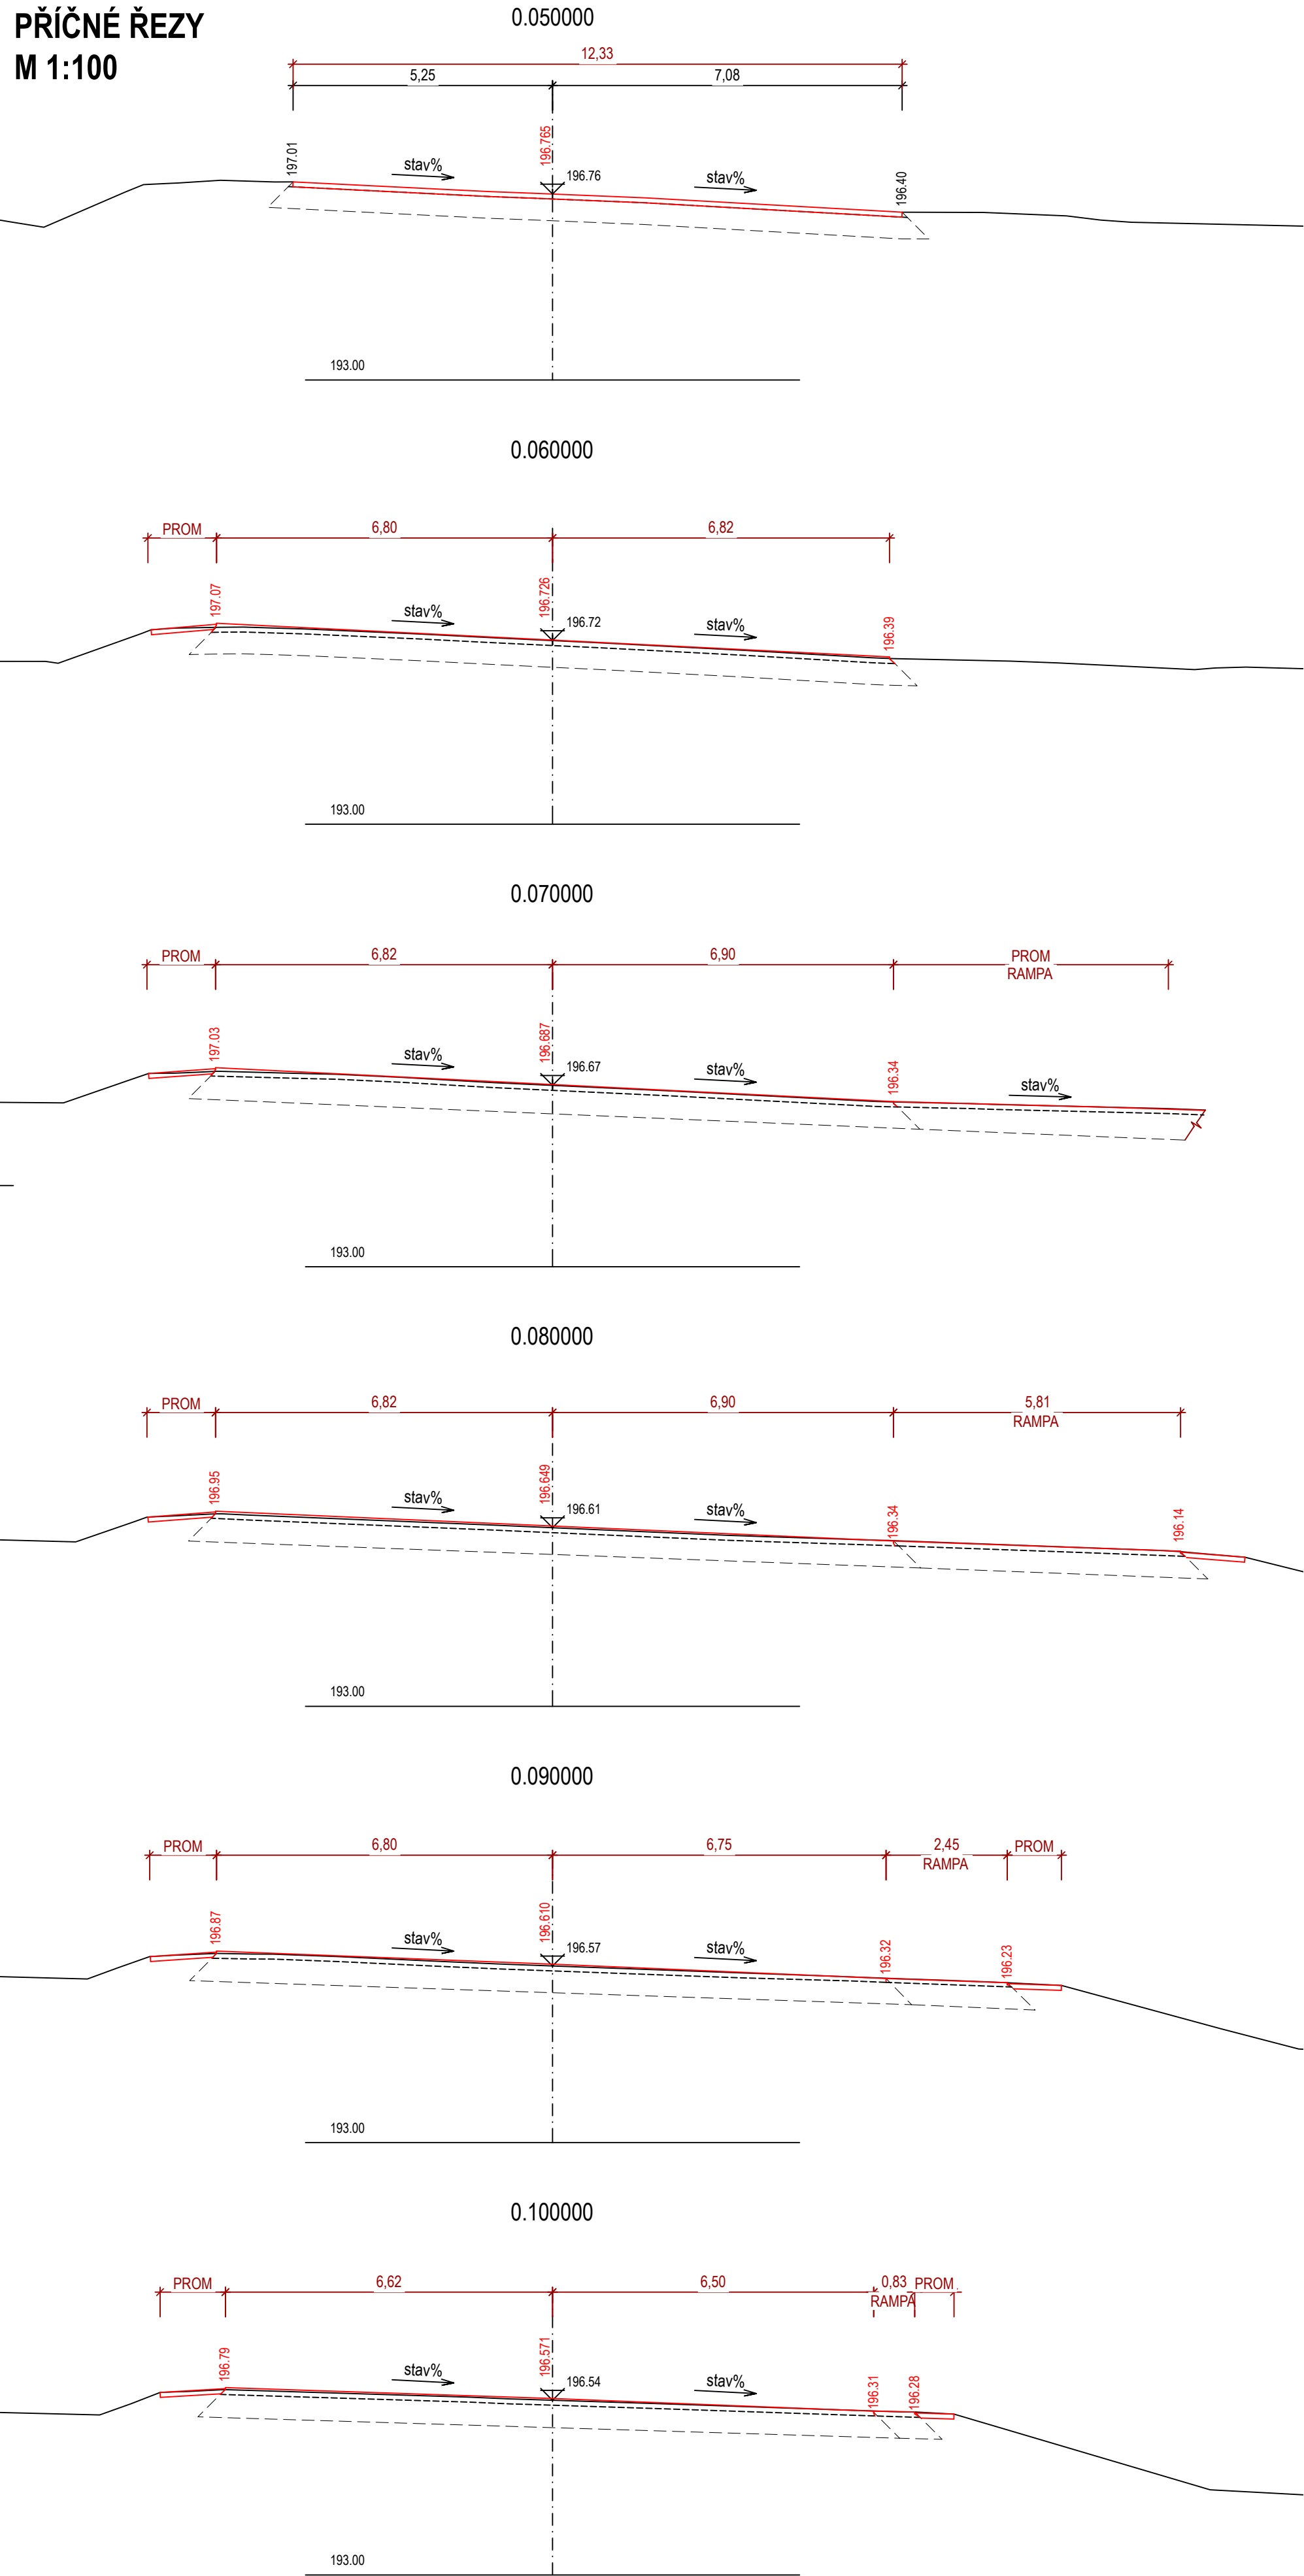

STAVBA SE BUDE PROVÁDĚT PO POLOVINÁCH

D

Souřadnicový systém S-JTSK
Výškový systém BpV

OBJEDNATEL

Správa a údržba silnic Jihomoravského kraje,
právní subjekt kraje, Zerotínovo nám. 449/3, 602 00 Brno

GENERÁLNÍ PROJEKTANT			
Linio Plan, s.r.o. Sochorova 23, 616 00 Brno			
HLAVNÍ INŽENÝR PROJEKTU	ING. MARTIN VACEK		ČÍSLO ZAKÁZKY ATELIER
			L-22-027-000 M
ZODPOVĚDNÝ PROJEKTANT	ING. TOMAŠ JAKL		PROJEKTANT SO
VYPRACOVAL	ING. MILAN JANÍČEK		Linio Plan, s.r.o. Sochorova 23, 616 00 Brno
KONTROLOVAL	ING. MARTIN VACEK		
KRAJ JIHOMORAVSKÝ	OKRES BRNO-VENKOV	MÚOÚ ŽIDLOCHOVICE	
AKCE	II/416 Měnín - Blučina, most 416-011 (přes D2)		
		DATUM	04/2023
		FORMÁT	10xA4
		MĚŘÍTKO	1:100
ČÁST	D - DOKUMENTACE OBJEKTŮ		
		STUPEŇ	PDPS
PŘÍLOHA	(SO 101 - SILNICE II/416) PŘÍČNÉ ŘEZY		
		ČÍSLO ZAKÁZKY ČÍS. SOUPRAVY	ČÍS. PŘÍLOHY 05