


PODÉLNÝ ŘEZ MOSTEM
M 1:100

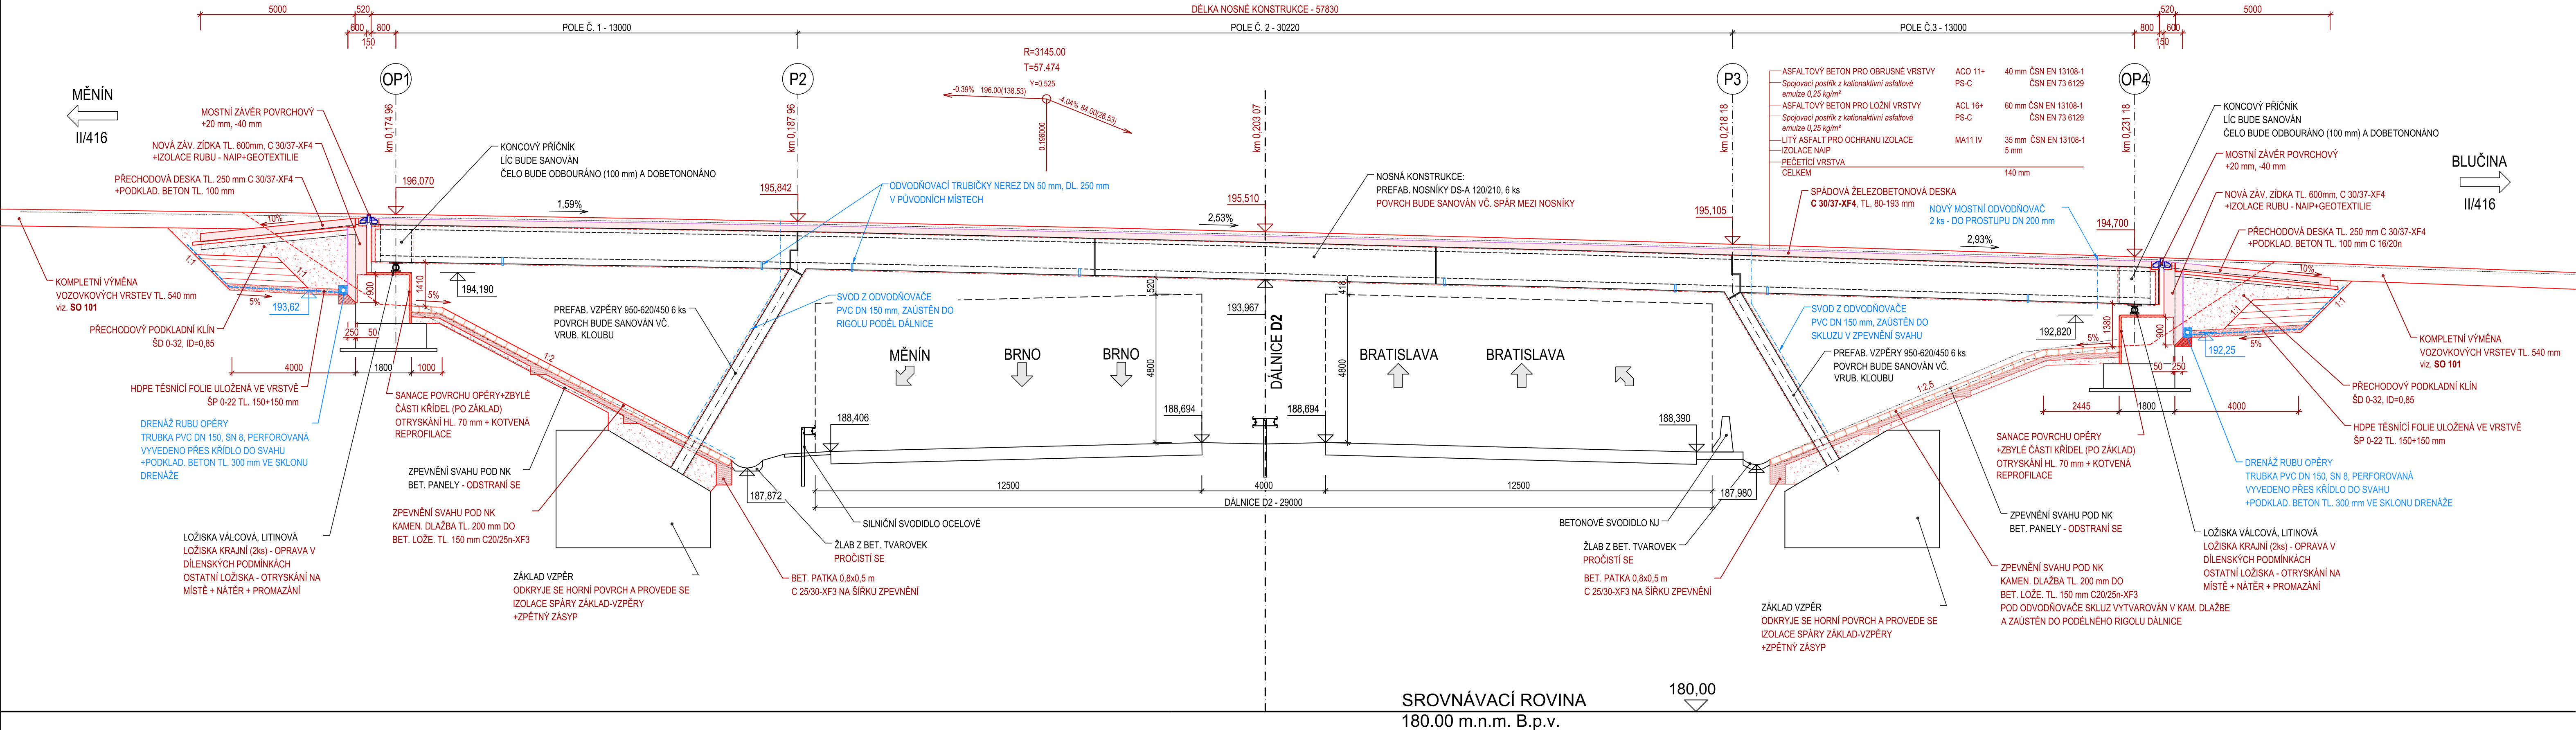

STAVBA SE BUDE PROVÁDĚT PO POLOVINÁCH

D PDPS

Souřadnicový systém S-JTSK
Výškový systém Bpv

OBJEDNATEL

Správa a údržba silnic Jihomoravského kraje
příspěvková organizace kraje, Zerotinovo nám. 449/3, 602 00 Brno

GENERÁLNÍ PROJEKTANT

Linio Plan, s.r.o.
Sochorova 23, 616 00 Brno

HLAVNÍ INŽENÝR PROJEKTU

ING. MARTIN VACEK

ČÍSLO ZAKÁZKY

L-22-027-000

ATELIER

M

ZODPOVĚDNÝ PROJEKTANT	ING. MARTIN VACEK	PROJEKTANT SO
VYPRACOVAL	ING. MILAN JANÍČEK	
KONTROLOVAL	ING. MARTIN VACEK	
KRAJ	OKRES	MÚ/OU
JIHOMORAVSKÝ	BRNO-VENKOV	ŽIDLOCHOVICE
AKCE	II/416 Měnin - Blučina, most 416-011 (přes D2)	
ČÁST	D - DOKUMENTACE OBJEKTŮ	
PŘÍLOHA	(SO 201 - Most ev.č. 416-011) PODÉLNÝ ŘEZ MOSTEM	
DATUM	04/2023	
FORMÁT	5x4	
MĚŘÍTKO	1:100	
STUPEŇ	PDPS	
ČÍSLO ZAKÁZKY	L-22-027-000	
ČÍS. SOUPRAVY	ČÍS. PŘÍLOHY	
		04