


PŮDORYS 1:100

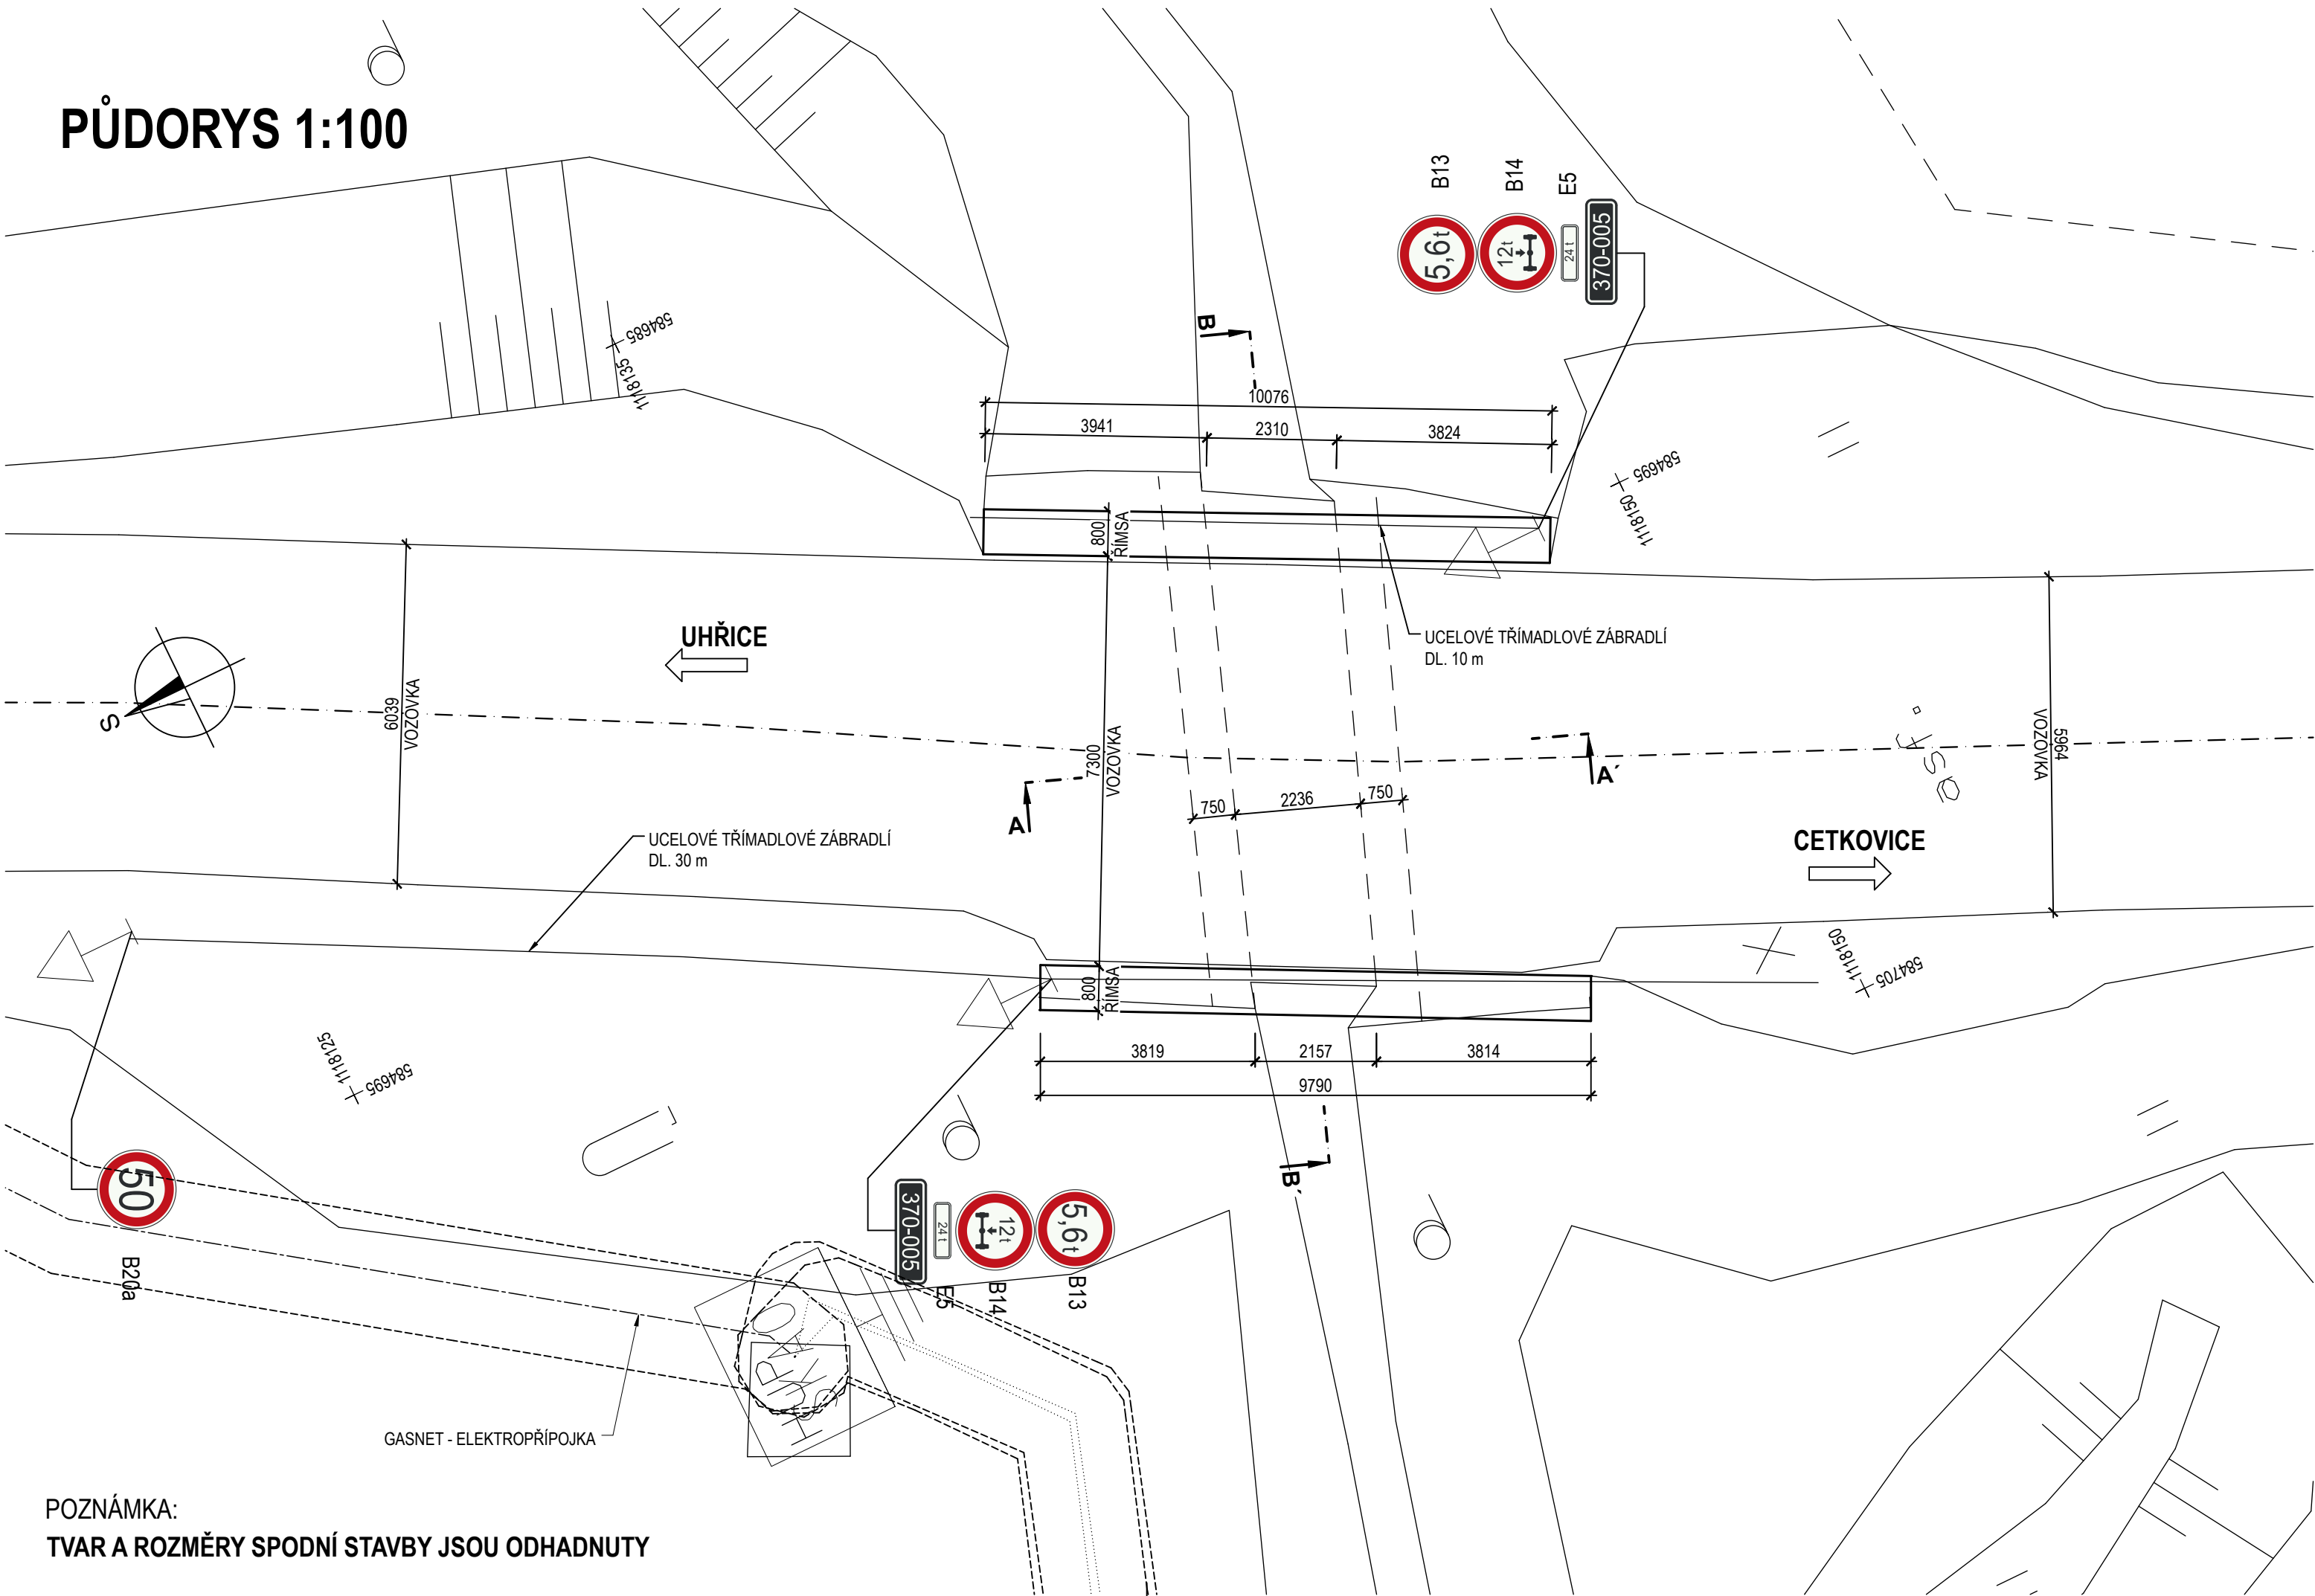

D

Souřadnicový systém S-JTSK
Výškový systém Bpv


PDPS

OBJEDNATEL




Správa a údržba silnic Jihomoravského kraje,
příspěvková organizace kraje, Žerotínovo nám. 449/3, 602 00 Brno

GENERÁLNÍ PROJEKTANT



Linio Plan, s.r.o.
Sochorova 23, 616 00 Brno

HLAVNÍ INŽENÝR PROJEKTU	ING. MARTIN VACEK	<i>Vad.</i>	ČÍSLO ZAKÁZKY	L-21-147-000
			ATELIER	M

ZODPOVĚDNÝ PROJEKTANT	ING. MARTIN VACEK	<i>Vad.</i>	PROJEKTANT SO	
VYPRACOVAL	ING. MARTIN VACEK	<i>Vad.</i>	 <div>Linio Plan, s.r.o. Sochorova 23, 616 00 Brno</div>	
KONTROLOVAL	ING. MILAN JANIČEK	<i>for</i>		
KRAJ JIHOMORAVSKÝ	OKRES BLANSKO	MÚ/OÚ BOSKOVICE	DATUM	12/2022
AKCE			FORMÁT	3 A4
			MĚŘÍTKO	1:100
			STUPEŇ	PDPS
ČÁST			ČÍSLO ZAKÁZKY	L-21-147-000
PŘÍLOHA			ČÍS. SOUPRAVY	ČÍS. PŘÍLOHY
SO 001 - DEMOLICE MOSTE EV. Č. 374-005			PŮDORYS	
			02	