


KOORDINAČNÍ SITUACE 1:100

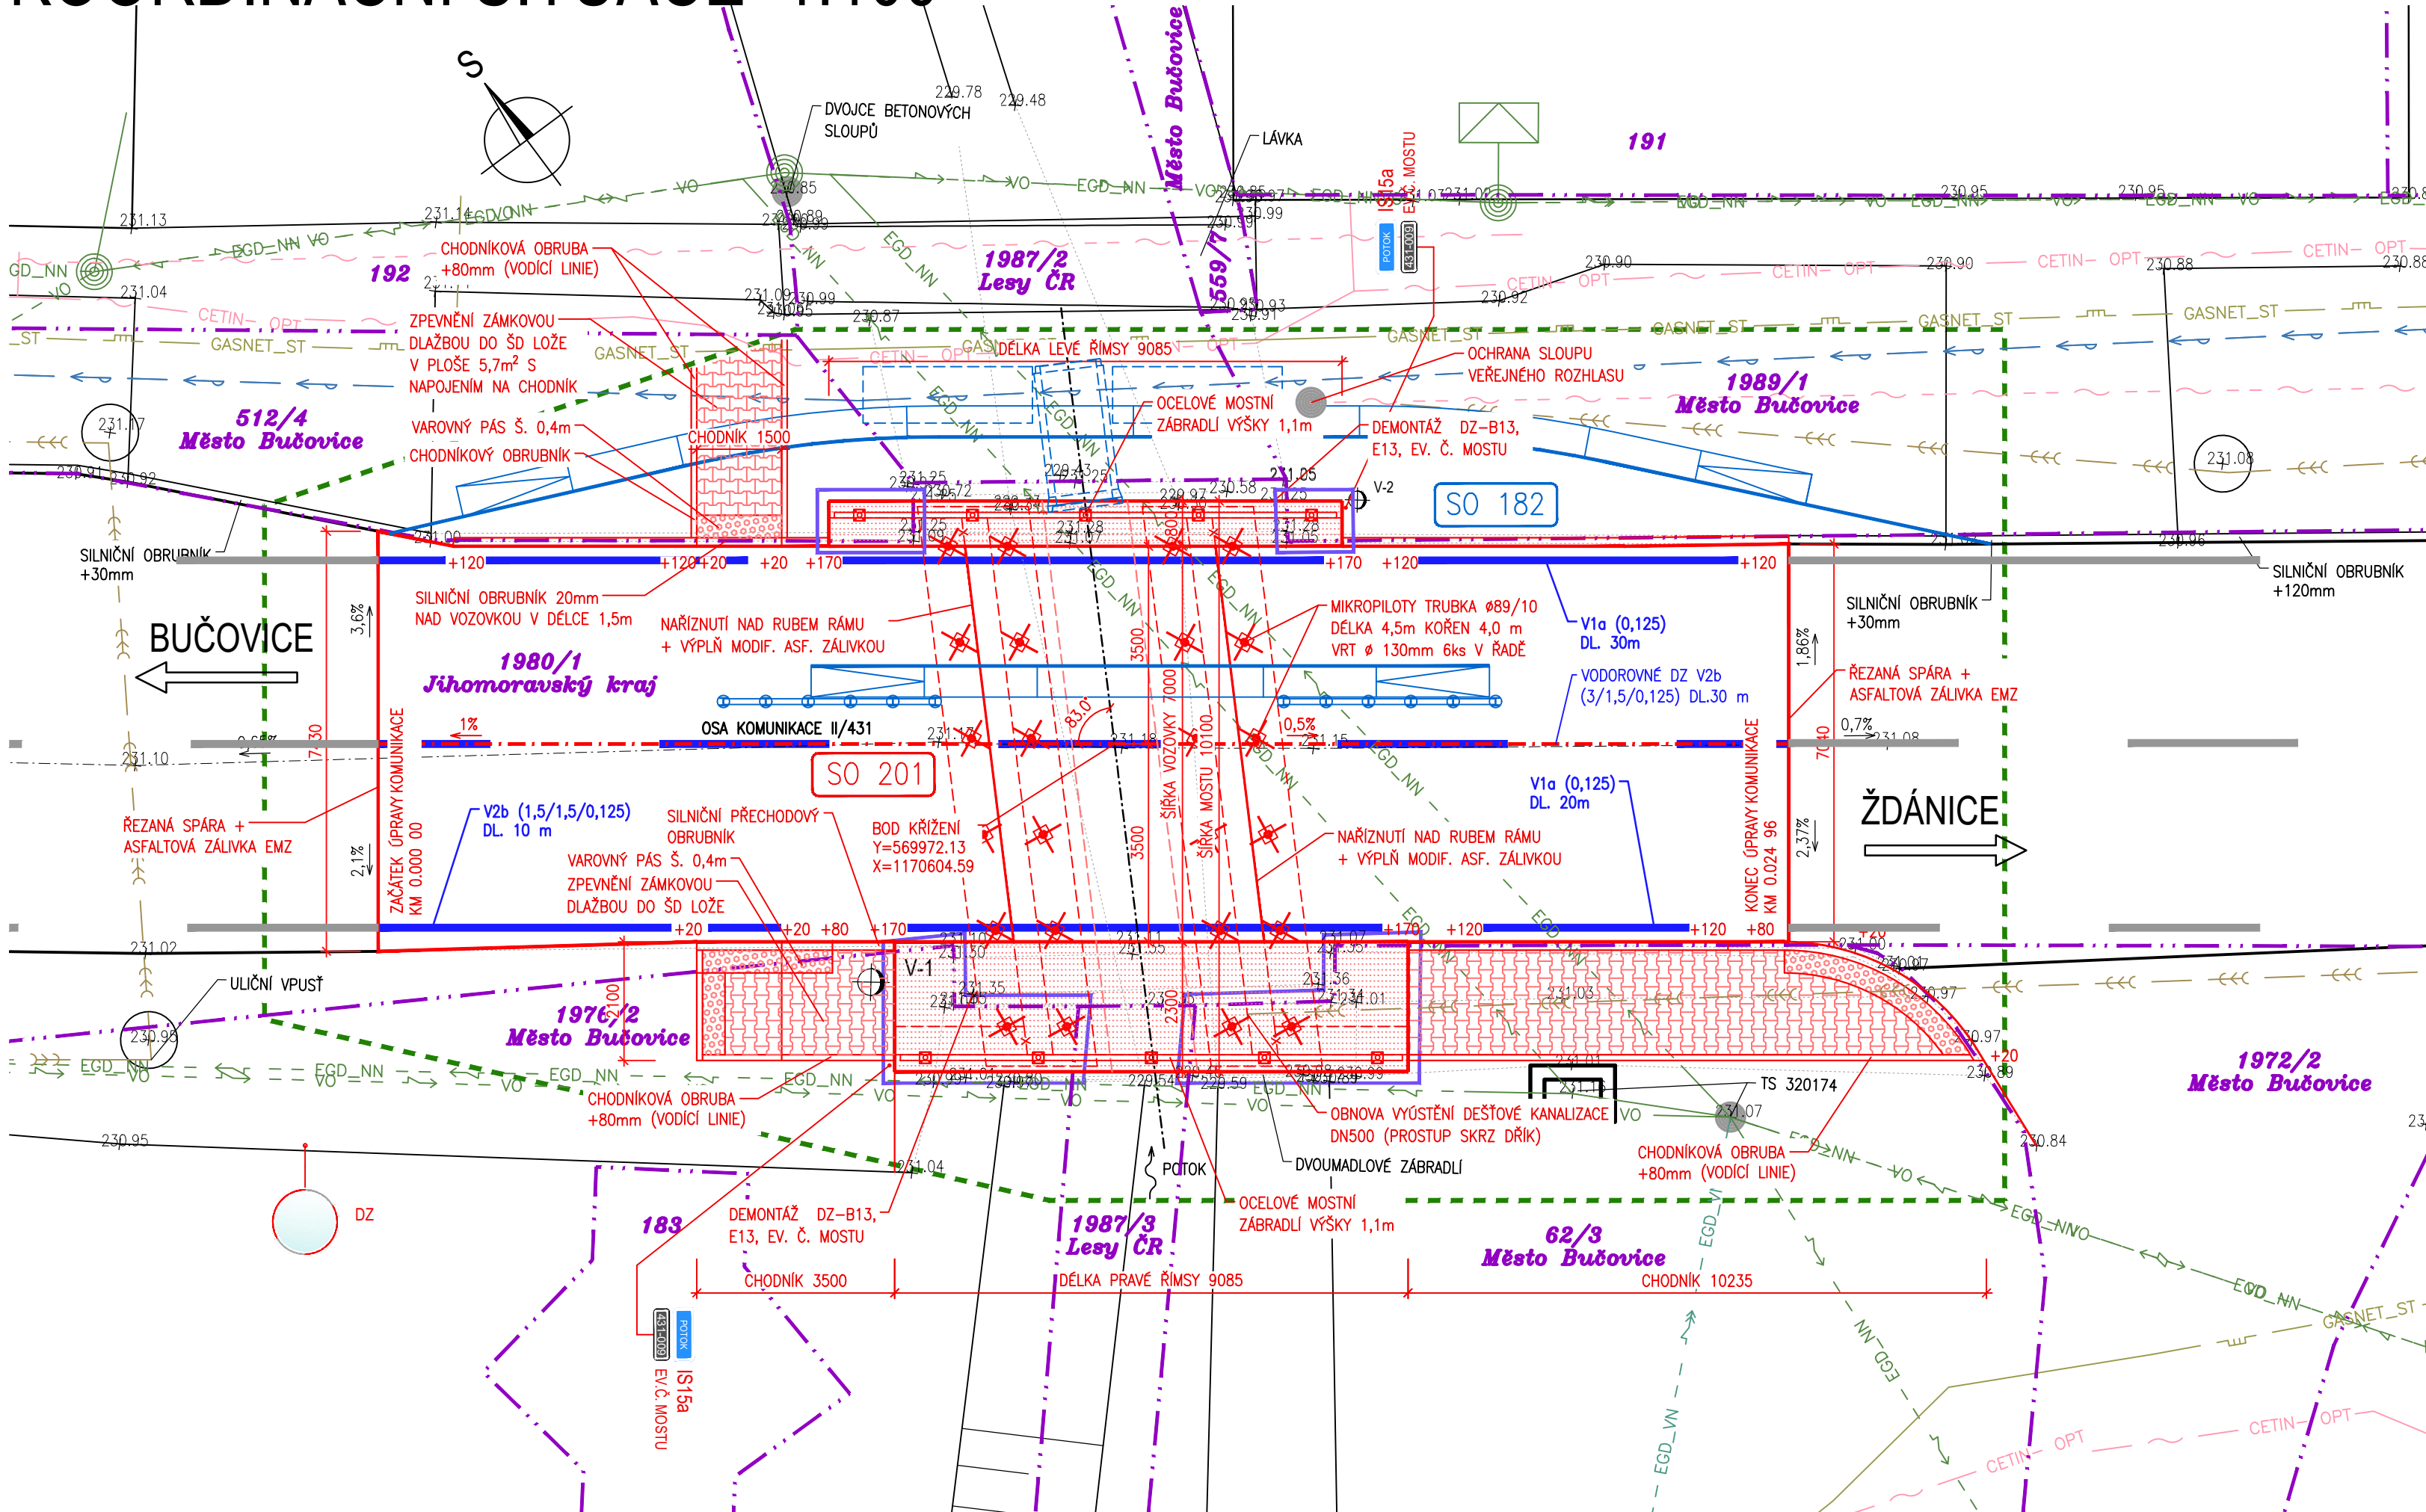

LEGENDA ČAR

- DOČASNÝ ZÁBOR DO 1 ROKU
- DOČASNÝ ZÁBOR DO 1 ROKU VEDENÝ PO HRANICI POZEMKŮ
- DOČASNÝ ZÁBOR NAD 1 ROK
- DOČASNÝ ZÁBOR NAD 1 ROK VEDENÝ PO HRANICI POZEMKŮ
- TRVALÝ ZÁBOR
- TRVALÝ ZÁBOR VEDENÝ PO HRANICI POZEMKU
- HRANICE POZEMKŮ KN
- HRANICE KATASTRÁLNÍCH ÚZEMÍ
- STÁVAJÍCÍ HRANY, STÁVAJÍCÍ KONSTRUKCE

- NOVÉ KONSTRUKCE
- KÁCENÍ STROMU
- OCHRANA STROMU BEDNĚNÍM

LEGENDA OBJEKTŮ

- SO 182 – DOPRAVNĚ INŽENÝRSKÁ OPATŘENÍ
- SO 201 – MOST EV.Č. 431-009

LEGENDA SÍTÍ

- SDĚLOVACÍ SPOJOVACÍ OVĚŘENÉ PODZEMNÍ
- SDĚLOVACÍ SPOJOVACÍ OVĚŘENÉ PODZEMNÍ
- SILOVÉ NÍZKÉ NAPĚTÍ NADZEMNÍ
- SILOVÉ VYSOKÉ NAPĚTÍ NADZEMNÍ
- PLYN STŘEDOTLAK OVĚŘENÝ PODZEMNÍ
- MĚSTO BUČOVICE VEŘEJNÉ OSVĚTLENÍ NADZEMNÍ
- VAK VÝŠKOV VODOVOD PITNÁ OVĚŘENÝ PODZEMNÍ
- VAK VÝŠKOV KANALIZACE JEDNOTNÁ OVĚŘENÁ PODZEMNÍ
- SDĚLOVACÍ SPOJOVÉ NADZEMNÍ

POZNÁMKY:

- KABELOVÁ VEDENÍ VYZNAČENÁ JEDNOU ČAROU MOHOU OBSAHOVAT VĚTŠÍ POČET KABELŮ.
- PŘED ZAHÁJENÍM BOURACÍCH A VÝKOPOVÝCH PRACÍ JE NEZBYTNÉ VYTÝČENÍ INŽENÝRSKÝCH SÍTÍ JEJICH SPRÁVCI.
- ZAKRESLENÍ INŽENÝRSKÝCH SÍTÍ JE POUZE INFORMATIVNÍ DLE PODKLADŮ SPRÁVCŮ INŽENÝRSKÝCH SÍTÍ.

AKCE

II/431 Kloboučky, most 431-009

OBJEDNATEL

SPRÁVA A ÚDRŽBA SILNIC JIHOMORAVSKÉHO KRAJE
Žerotínovo náměstí 449/3, 602 00 Brno
Stavbu zajišťuje Oblast Střed
Ořechovská 541/35, 619 00 Brno

ZHOTOVITEL

SPOLEČNOST "S-P-S"
SHB PRIS SHP
HLAVNÍ INŽENÝR PROJEKTU ING. MARTIN ŘEHULKA

C

SOUŘADNICOVÝ SYSTÉM
VÝŠKOVÝ SYSTÉM

: S-JTSK
: Bpv

VEDOUcí PROJEKTANT	Ing. Martin ŘEHULKA	PRIS PROJEKČNÍ KANCELÁŘ PRIS spol. s r. o. OSOVÁ 20, 625 00 BRNO			
ZODPOVĚDNÝ PROJEKTANT	Ing. Rostislav OTEVŘEL				
VYPRACOVAL	Ing. Rostislav OTEVŘEL				
KONTROLOVAL	Ing. Jiří ŠRUBAŘ				
KRAJ	JIHOMORAVSKÝ	INVESTOR	SÚS JmK, p.o.k.	DATUM	4/2023
NÁZEV AKCE	II/431 Kloboučky, most 431-009			FORMÁT	4 A4
				MĚŘÍTKO	1:100
				ÚČEL	PDPS
				ČÍS. ZAKÁZKY	22054
				ARCHIVNÍ ČÍS.	C.3_KSIT.dwg
NÁZEV PŘÍLOHY	KOORDINAČNÍ SITUACE			ČÍS. SOUPRAVY	PŘÍLOHA
					C.3