


PŮDORYS 1:100

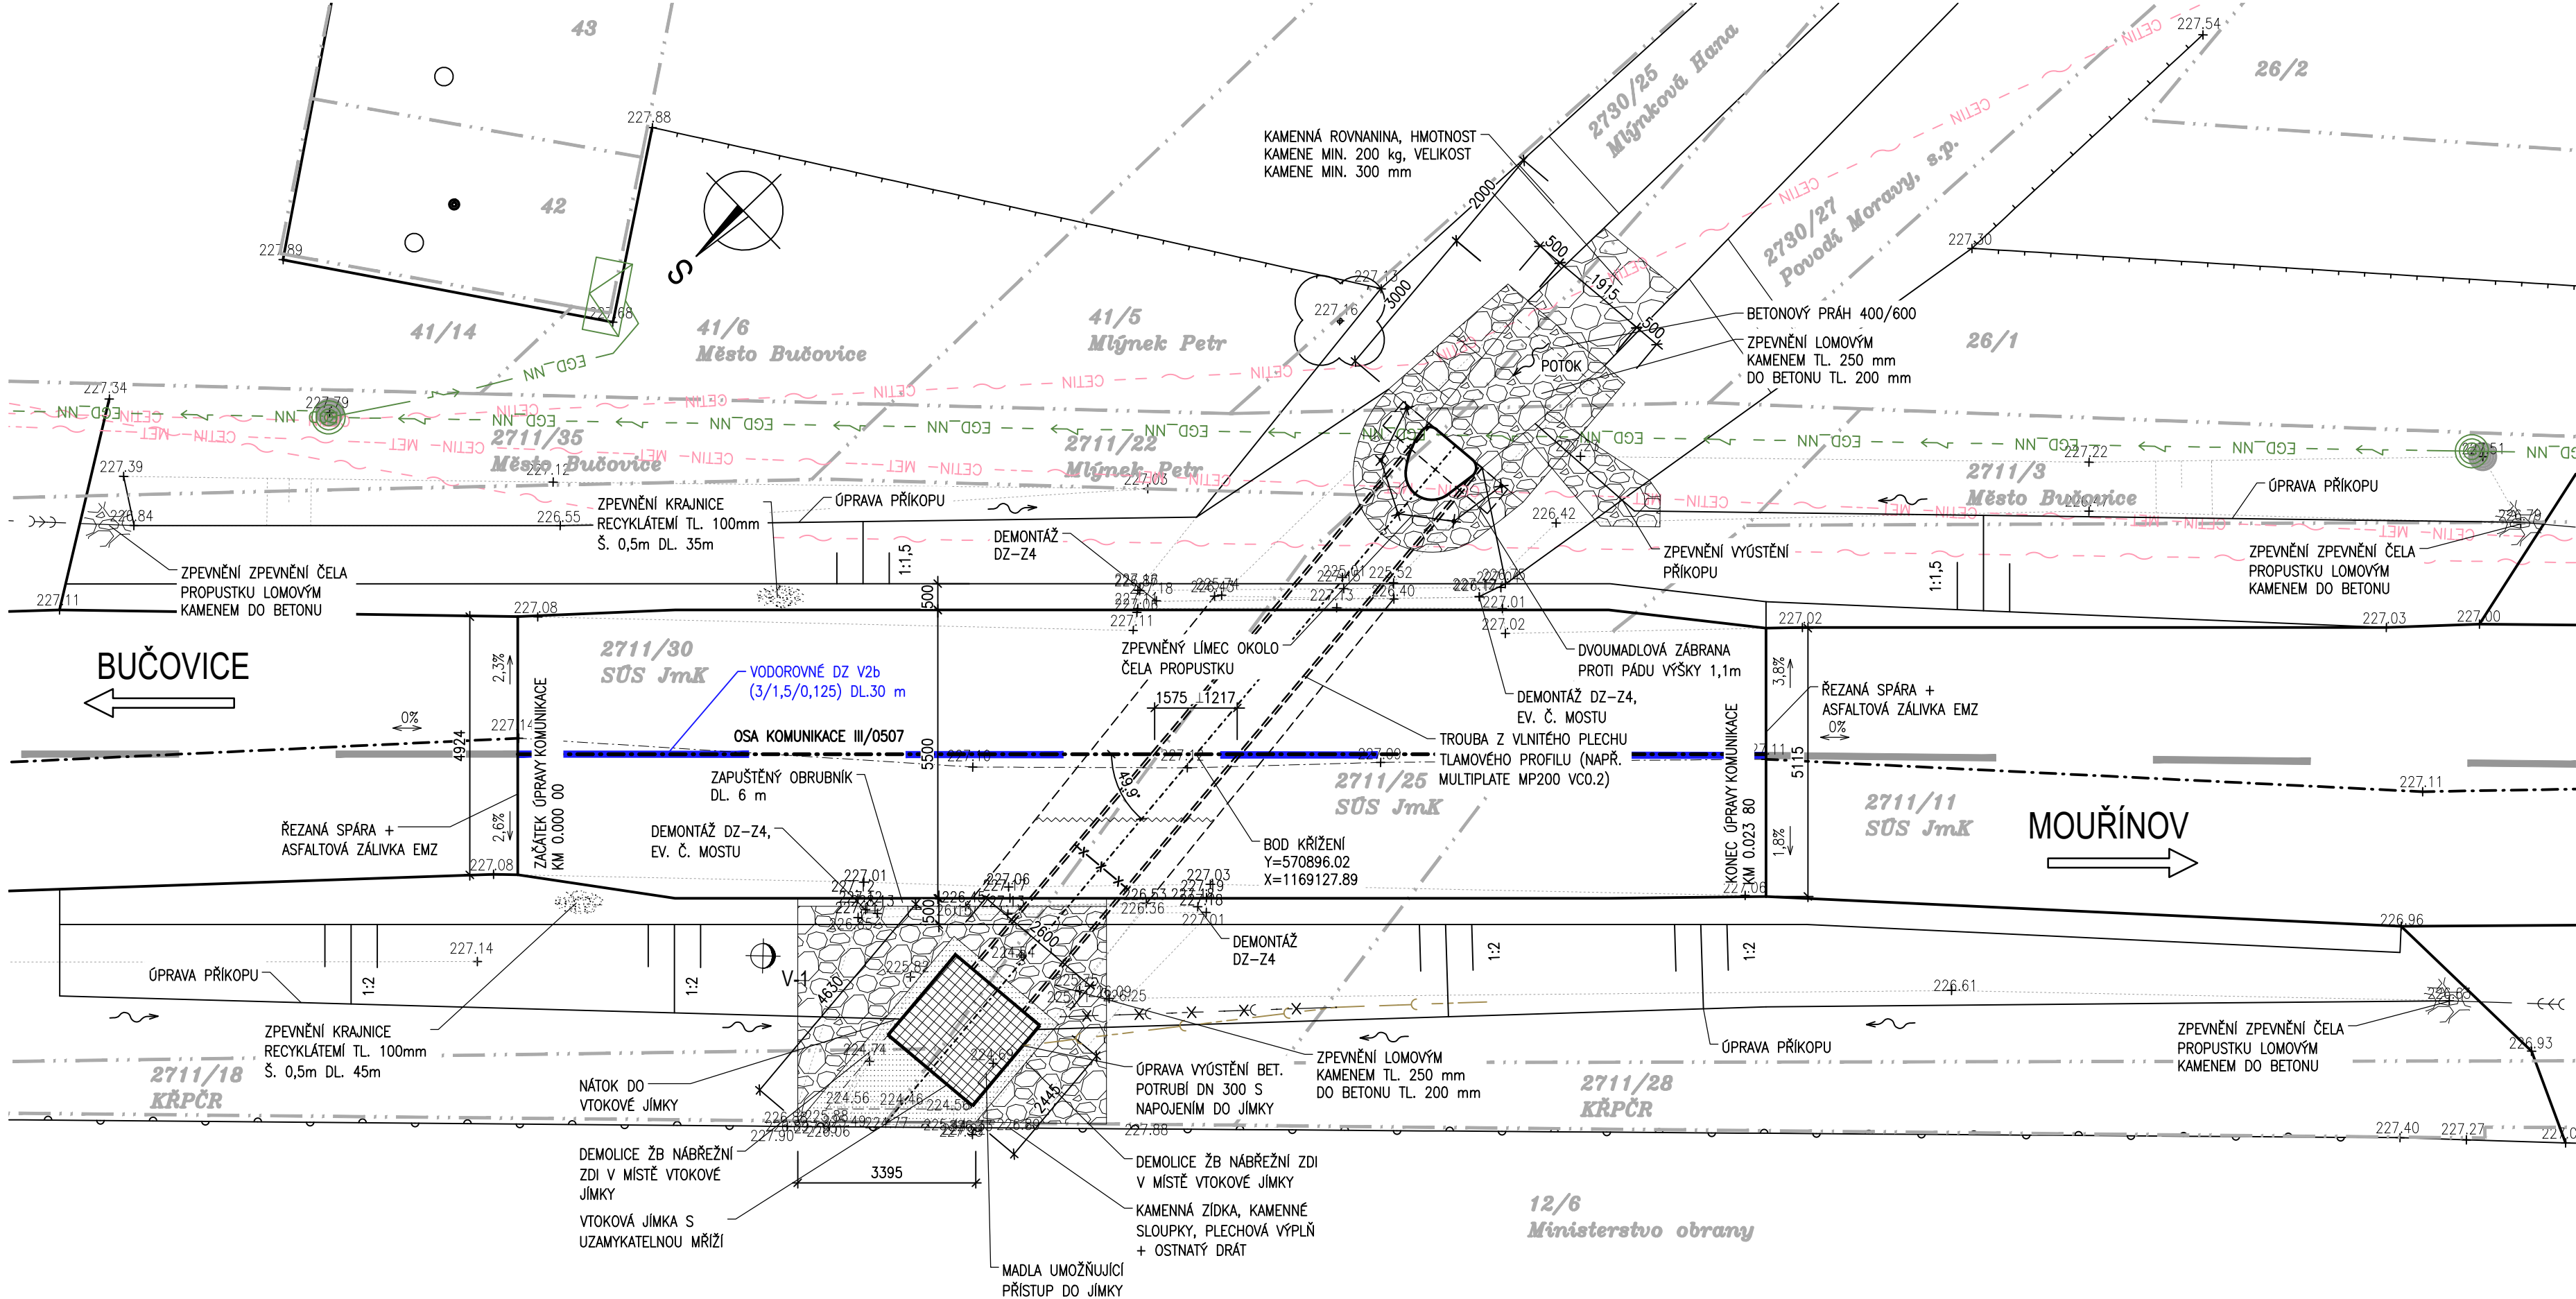

AKCE

III/0507 Bučovice, most 0507-4

OBJEDNATEL

SPRÁVA A ÚDRŽBA SILNIC JIHMORAVSKÉHO KRAJE

Žerotínovo náměstí 449/3, 602 00 Brno

Stavbu zajišťuje Oblast Střed

Ořechovská 541/35, 619 00 Brno

Správa a údržba
silnic
Jihomoravského kraje

ZHOTOVITEL

SPOLEČNOST "S-P-S"

HLAVNÍ INŽENÝR PROJEKTU ING. MARTIN ŘEHULKA

D
SO201

PDPS

SOUŘADNICOVÝ SYSTÉM VÝŠKOVÝ SYSTÉM		: S-JTSK : Bpv	
VEDOUČÍ PROJEKTANT	Ing. Martin ŘEHULKA		
ZODPOVĚDNÝ PROJEKTANT	Ing. Rostislav OTEVŘEL		
VYPRACOVAL	Ing. Rostislav OTEVŘEL		
KONTROLOVAL	Ing. Jiří ŠRUBAŘ		
KRAJ	JIHMORAVSKÝ	INVESTOR	SÚS JmK, p.o.k.
NÁZEV AKCE	III/0507 Bučovice, most 0507-4		
NÁZEV OBJEKTU	SO 201 Most ev.č. 0507-4		
NÁZEV PŘÍLOHY	PŮDORYS		
DATUM	4/2023		
FORMÁT	4 A4		
MĚŘÍTKO	1:100		
ÚČEL	PDPS		
ČÍS. ZAKÁZKY	22042		
ARCHIVNÍ ČÍS.	201_03_PUD.dwg		
ČÍS. SOUPRAVY	PŘÍLOHA		
	3		