


PŮDORYS KROVU

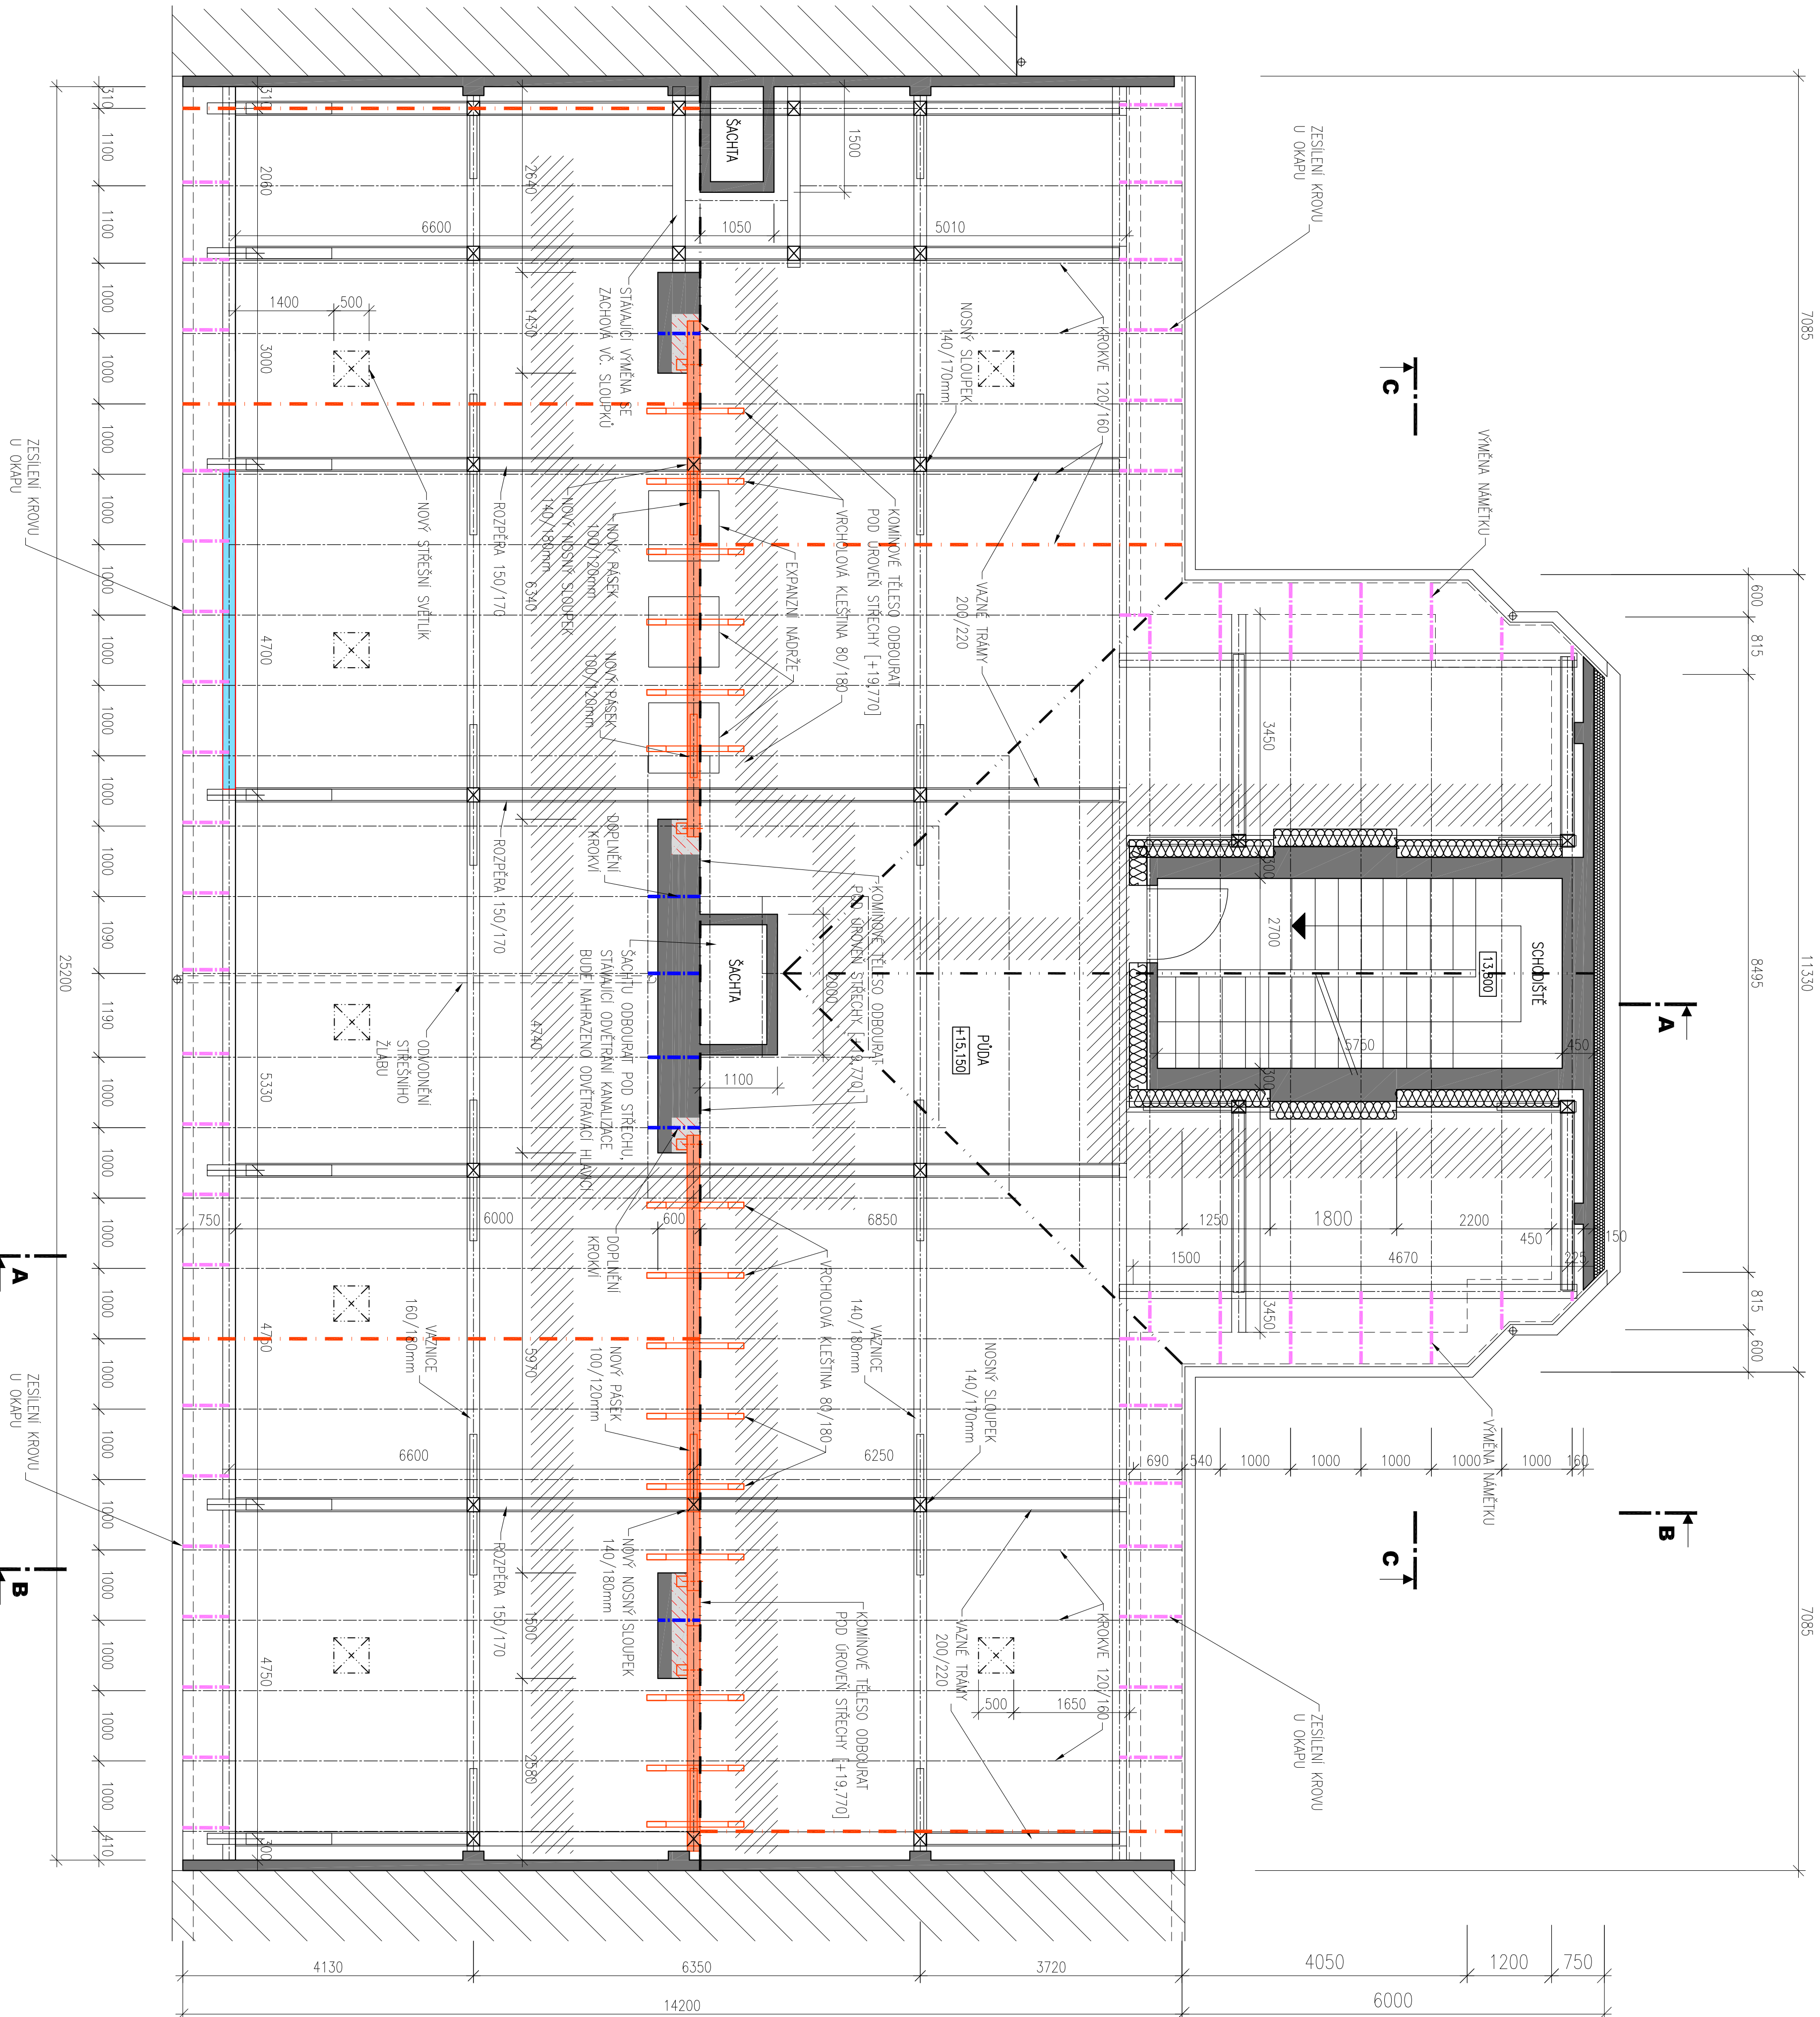

VÝPIS NOVÝCH PRVKŮ KROVU:

NAZEV	DELKA
KROKVE U HRÉBNĚ – 6KS	0,9m
NOVÉ KROKVE 120/160	3x8,37m, 2x8,0m
POZEDNICE	4,5m
VRCHOLOVÁ VÁZNICE 140/200	7,3m, 7,0m, 3,2m
SLOUPKY 140/180 – 3KS	4,0m
VRCHOLOVÉ KLEŠŤINY 80/180 – 15KS	1,4m
PÁSEK 100/120 – 4KS	1,3m
KONTROLNÍ 40/60	50,30m
STŘEŠNÍ LATĚ 30/50	1340,0m
ÚHELNÍK 150/150/5 – 5KS	


POZNÁMKA: ROZMĚRY UPŘESNIT PO ZMĚŘENÍ NA STABĚ

POZNÁMKA:

- STAJALICI KROV BUDE ZESÍLEN STŘEDOVOU VÁZNICÍ 140/200. BUDE ULOŽENA NA BETONOVÝCH VĚNČÍCH A DŘEVĚNÝCH SLOUPCÍCH 140/180. VĚNČE SE PŘEVEDOU NA STAJALICÍM ODBOURANÉM KOMINOVÉM ŽUVU V TLouŠŤICE 100mm. VÁZNICE BUDE PO SVĚ DĚLE PODPOROVANA DŘEVĚNÝMI PÁSKY 100/120. NA VĚNČE SE BUDE KOTVIT ÚHELNÍKY 150x150/5 A ZATVOROUI TĚO Ø14mm. NOVÉ SLOUPKY BUDOU RESPEKTOVAT STAJALICI ROZPĚRY.
- V MÍSTĚ BOURANÝCH KOMINŮ BUDOU DOPLETĚNY CHYBĚJÍCÍ ČÁSTI KROKVÍ DO HRÉBNĚ.
- OZNÁČENÉ KROKVE A POZEDNICE V PŮDORYSE BUDOU VYMĚNĚNÝ ZA NOVÉ –KROKVE U OKAPU BUDOU ZESÍLENY A NÁMĚTKOVÉ KROKVE BUDOU VYMĚNĚNÝ –PŮLOHA JEDNOTLIVÝCH PRVKŮ KROVU JE OBRĚZNÁČEN.
- NÁMĚTEK (pojistné Ht, kontrolat, střešní latě, krytin) BYL PŘEVEDEN V PÁSU 600mm.

LEGENDA

- POCHOZUNÁ LÁTKA VČ. NOSNÉ KONSTRUKCE
- STAJALICI ZDĚNÉ KONSTRUKCE
- NÁMĚTKOVÁ VRCHOLOVÁ VÁZNICE 140/200
- PŘEVEDENÉ ZATEPLENÍ, MINERÁLNÍ VATA
- PŘEVEDENÉ ZATEPLENÍ, POLYSTYRÉN
- BETONOVÝ VĚNČ C16/20, TL.100mm, PRO ULOŽENÍ VRCHOLOVÉ VÁZNICE
- OKOLNÍ ZASTÍVKA
- NOVÉ KROKVE 120/160
- DOPLETĚNÍ KROKVÍ U HRÉBNĚ
- VÝMĚNA POZEDNICE
- ZESÍLENÍ KROKVÍ U OKAPU POPŘ. VÝMĚNA KROKOVNÍCH NÁMĚTKŮ

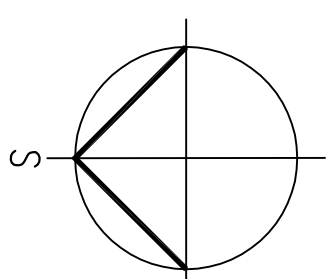

OPRAVA HAVARIJNÍHO STAVU STŘECHY				ARCHITEKT	
STŘEDNÍ ŠKOLA GRAFIČKA BRNO, KUDELOVA 6.				TIEHLKA, STAVYCHA, s.r.o.	
PROJEKTOVÁ DOKUMENTACE PRO PŮDORŮBNÍ STAVBY				BRNO, GARIBOLDIOVA 32, 614 00	
VEDOUcí PROJEKTANT	ING. ARCH. Z. TIEHLKA			DATAUM	03. 2015
ZODPOVĚD. PROJEKTANT	ING. ARCH. M. STAVYCHA			ZK. ČÍSLO	
VYPRACOVAV	ING. S. SMOLEK			STUPEŇ	PROJEKT
INVESTOR : STŘEDNÍ ŠKOLA GRAFIČKA BRNO, ŠAMBOVA 110				ARCHITEKT-STAVBNÍ ŘEŠENÍ	Č. VÝKRESU
PŮDORYS KROVU				MĚŘÍTKO	1 : 50
					01