


PŮDORYS STŘECHY

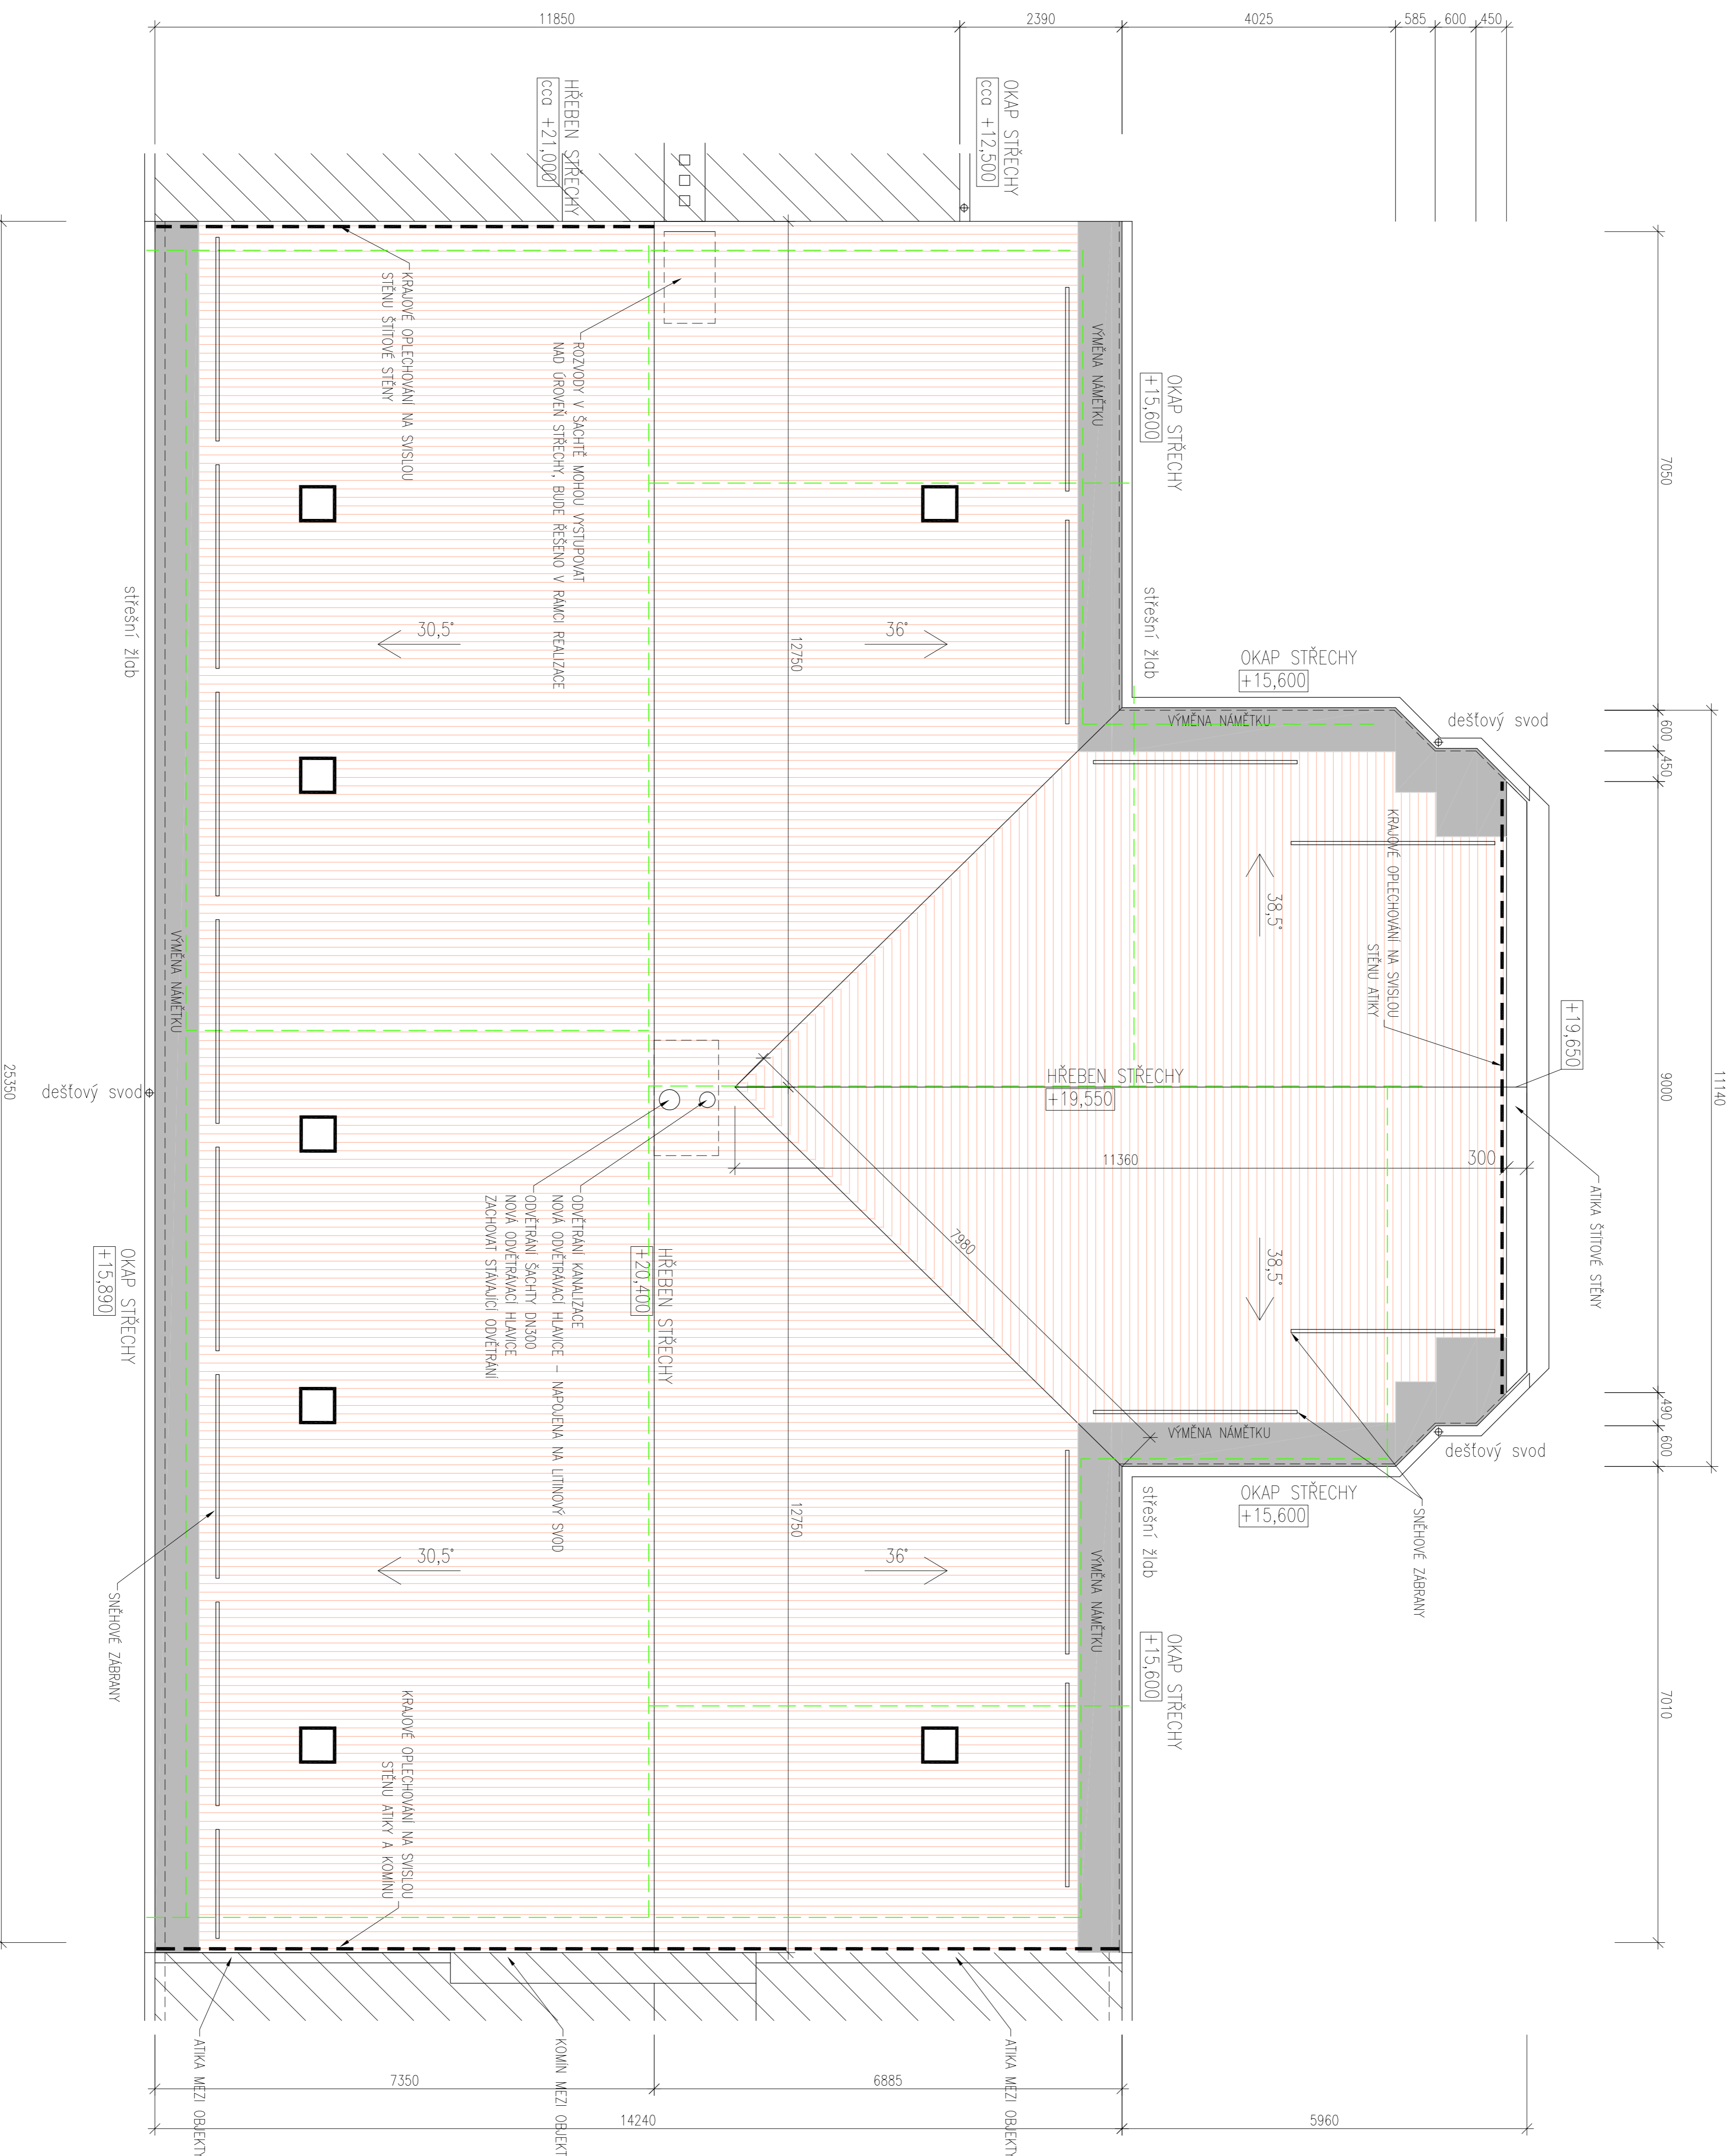

LEGENDA STŘEŠNÍ KRYTINY:

KRYTINA:	DĚLKA/PLOCHA
- STŘEŠNÍ TAŠKA	473,0m ²
- HŘEBENKĚ	37,0m
POULISTVA HYDROIZ. TVRZK SOLID	520,0m ²

OPLECHOVÁNÍ:
- OZLÁBI 20,0m
- KRAJE 37,5m


POZNÁMKA: ROZMĚRY UŘEŠNĚNÉ PO ZAMĚŘENÍ NA STABĚ

POZNÁMKA:

- STŘEŠNÍ ZLAVY SE PROVEDLY SOUČASNĚ S VYMĚNOU NAMĚTKU
- RAMCI NOVÉ STŘEŠNÍ KRYTINY SE PROVEDE OPLECHOVÁNÍ U ŠTÍTOVÝCH ZDI
- STÁVAJÍCÍ STŘEŠNÍ SVĚTLIKY SE VYMĚNÍ ZA NOVÉ, POLOHA SE ZACHOVÁ NAPŘ. UNIVERZÁLNÍ SVĚTLIK TONDACH TUNING FINESTRA - vnitřní rozměr 450 x 550 mm - 7ks
- STŘECHA BUDE DOPŮJENÁ PROTISNĚHOVÁNÍ ZABRANAMI NAPŘ. SYSTÉM TONDACH
- V PŮDĚHU ZPRACOVÁNÍ PO NEVLO MOŽNO ZAJISTIT VYUŽITÍ STÁVAJÍCÍCH KOMUNOVÝCH PRODOLCHU, PŘEDPOKLADÁVY POČET ODVĚTRÁVACÍCH HLAVIC VČ. NAPŮJENÍ NA STÁVAJÍCÍ POTRUBÍ JE SKS. PŮVŮLEK, MATERIÁL POTRUBÍ BUDE UŘEŠEN PŘED BOUŘACÍMI PRÁCEMI.

LEGENDA

- NOVÁ STŘEŠNÍ KRYTINA - TONDACH SAMBA 11
- STŘEŠNÍ KRYTINA MALETU PROVEDENA
- OKOLNÍ ZÁSTAVBA (STŘECHA)
- NOVÉ STŘEŠNÍ SVĚTLIKY
- NAMĚŘENÝ HROMOSVOD
- VIZ ODDÍL D.2 HROMOSVOD

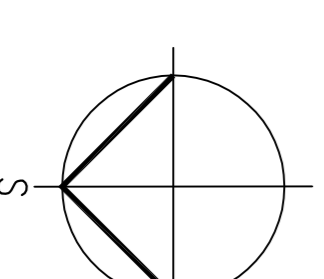

OPRAVA HAVARIJNÍHO STAVU STŘECHY STŘEDNÍ ŠKOLA GRAFIČKÁ BRNO, KUDELOVA 6,		ARCHITEKT TIHETA, STARÝCHA s.r.o.	
PROJEKTOVÁ DOKUMENTACE PRO PROVEDENÍ STAVBY	ING. ARCH. Z. TIHETA	BRNO, GARIBOLDIOVA 32, 614 00	
VEDOUcí PROJEKTANT	ING. ARCH. M. STARÝCHA	DATA	03.2015
ZAPROJEKTOVATEL	ING. S. ŠMOLIK	ZK. ČÍSLO	
INVESTOR : STŘEDNÍ ŠKOLA GRAFIČKÁ BRNO, ŠAMHOLA 110		STUPEŇ	PROJEKT
		MĚŘÍTKO	Č. VÝKRESU
		1 : 50	02