



VÝKOPOVÝ PLÁN
PŮDORYS 1:100

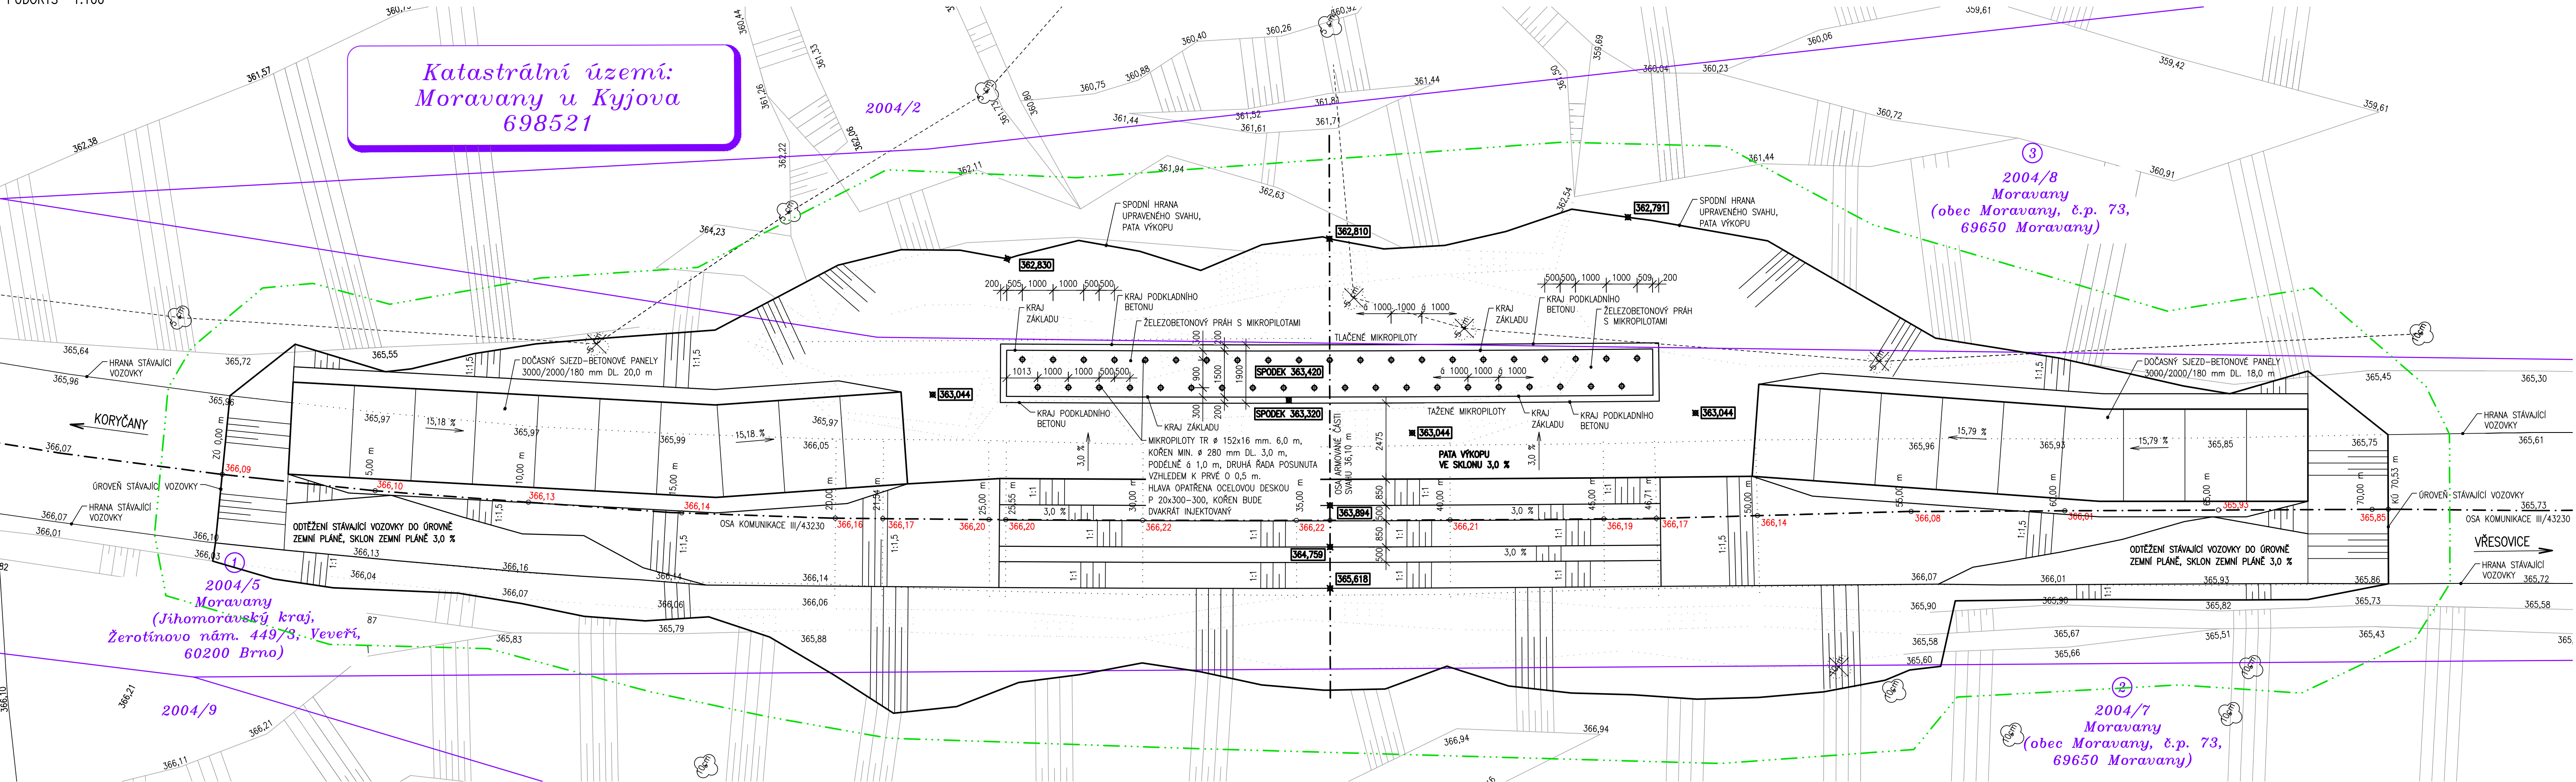

FAZE VÝKOPŮ 1:100

FAZE 1

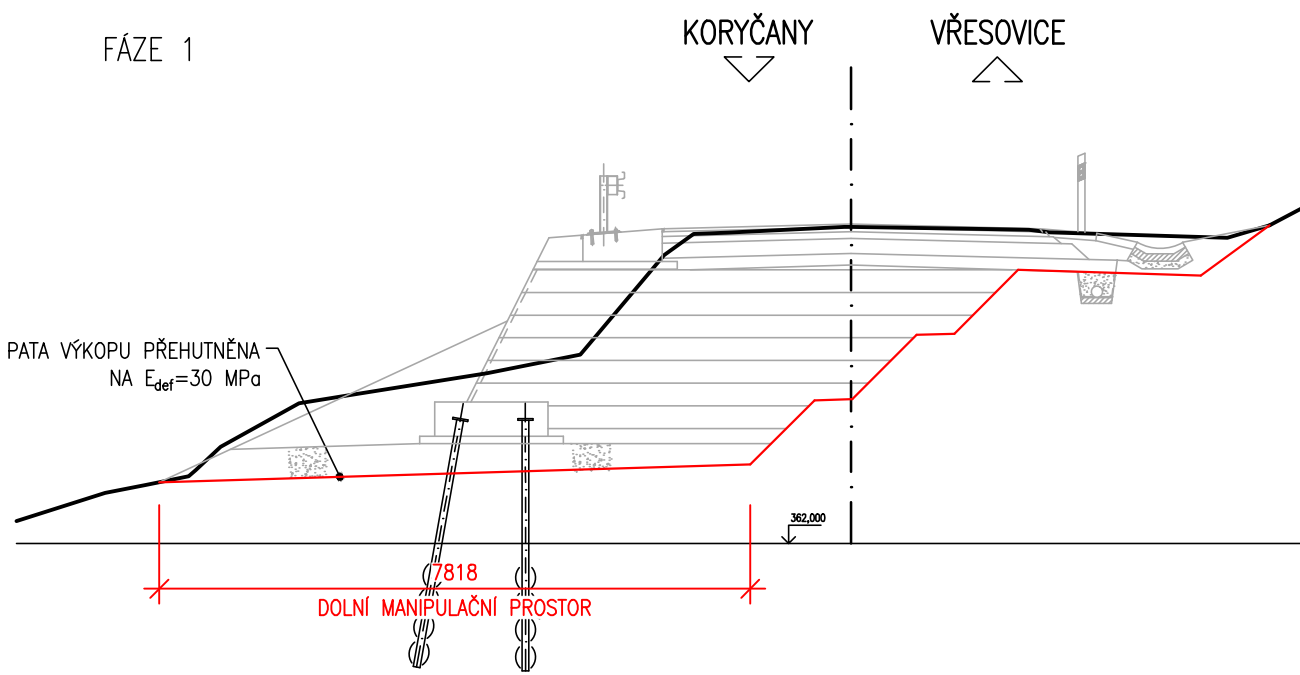

POSTUPNÉ BUDOVÁNÍ VÝKOPOVÉ JÁMY.
STAVEBNÍ TECHNIKA SE POHY