



SITUACE - ČÁST 3  
M 1:1000

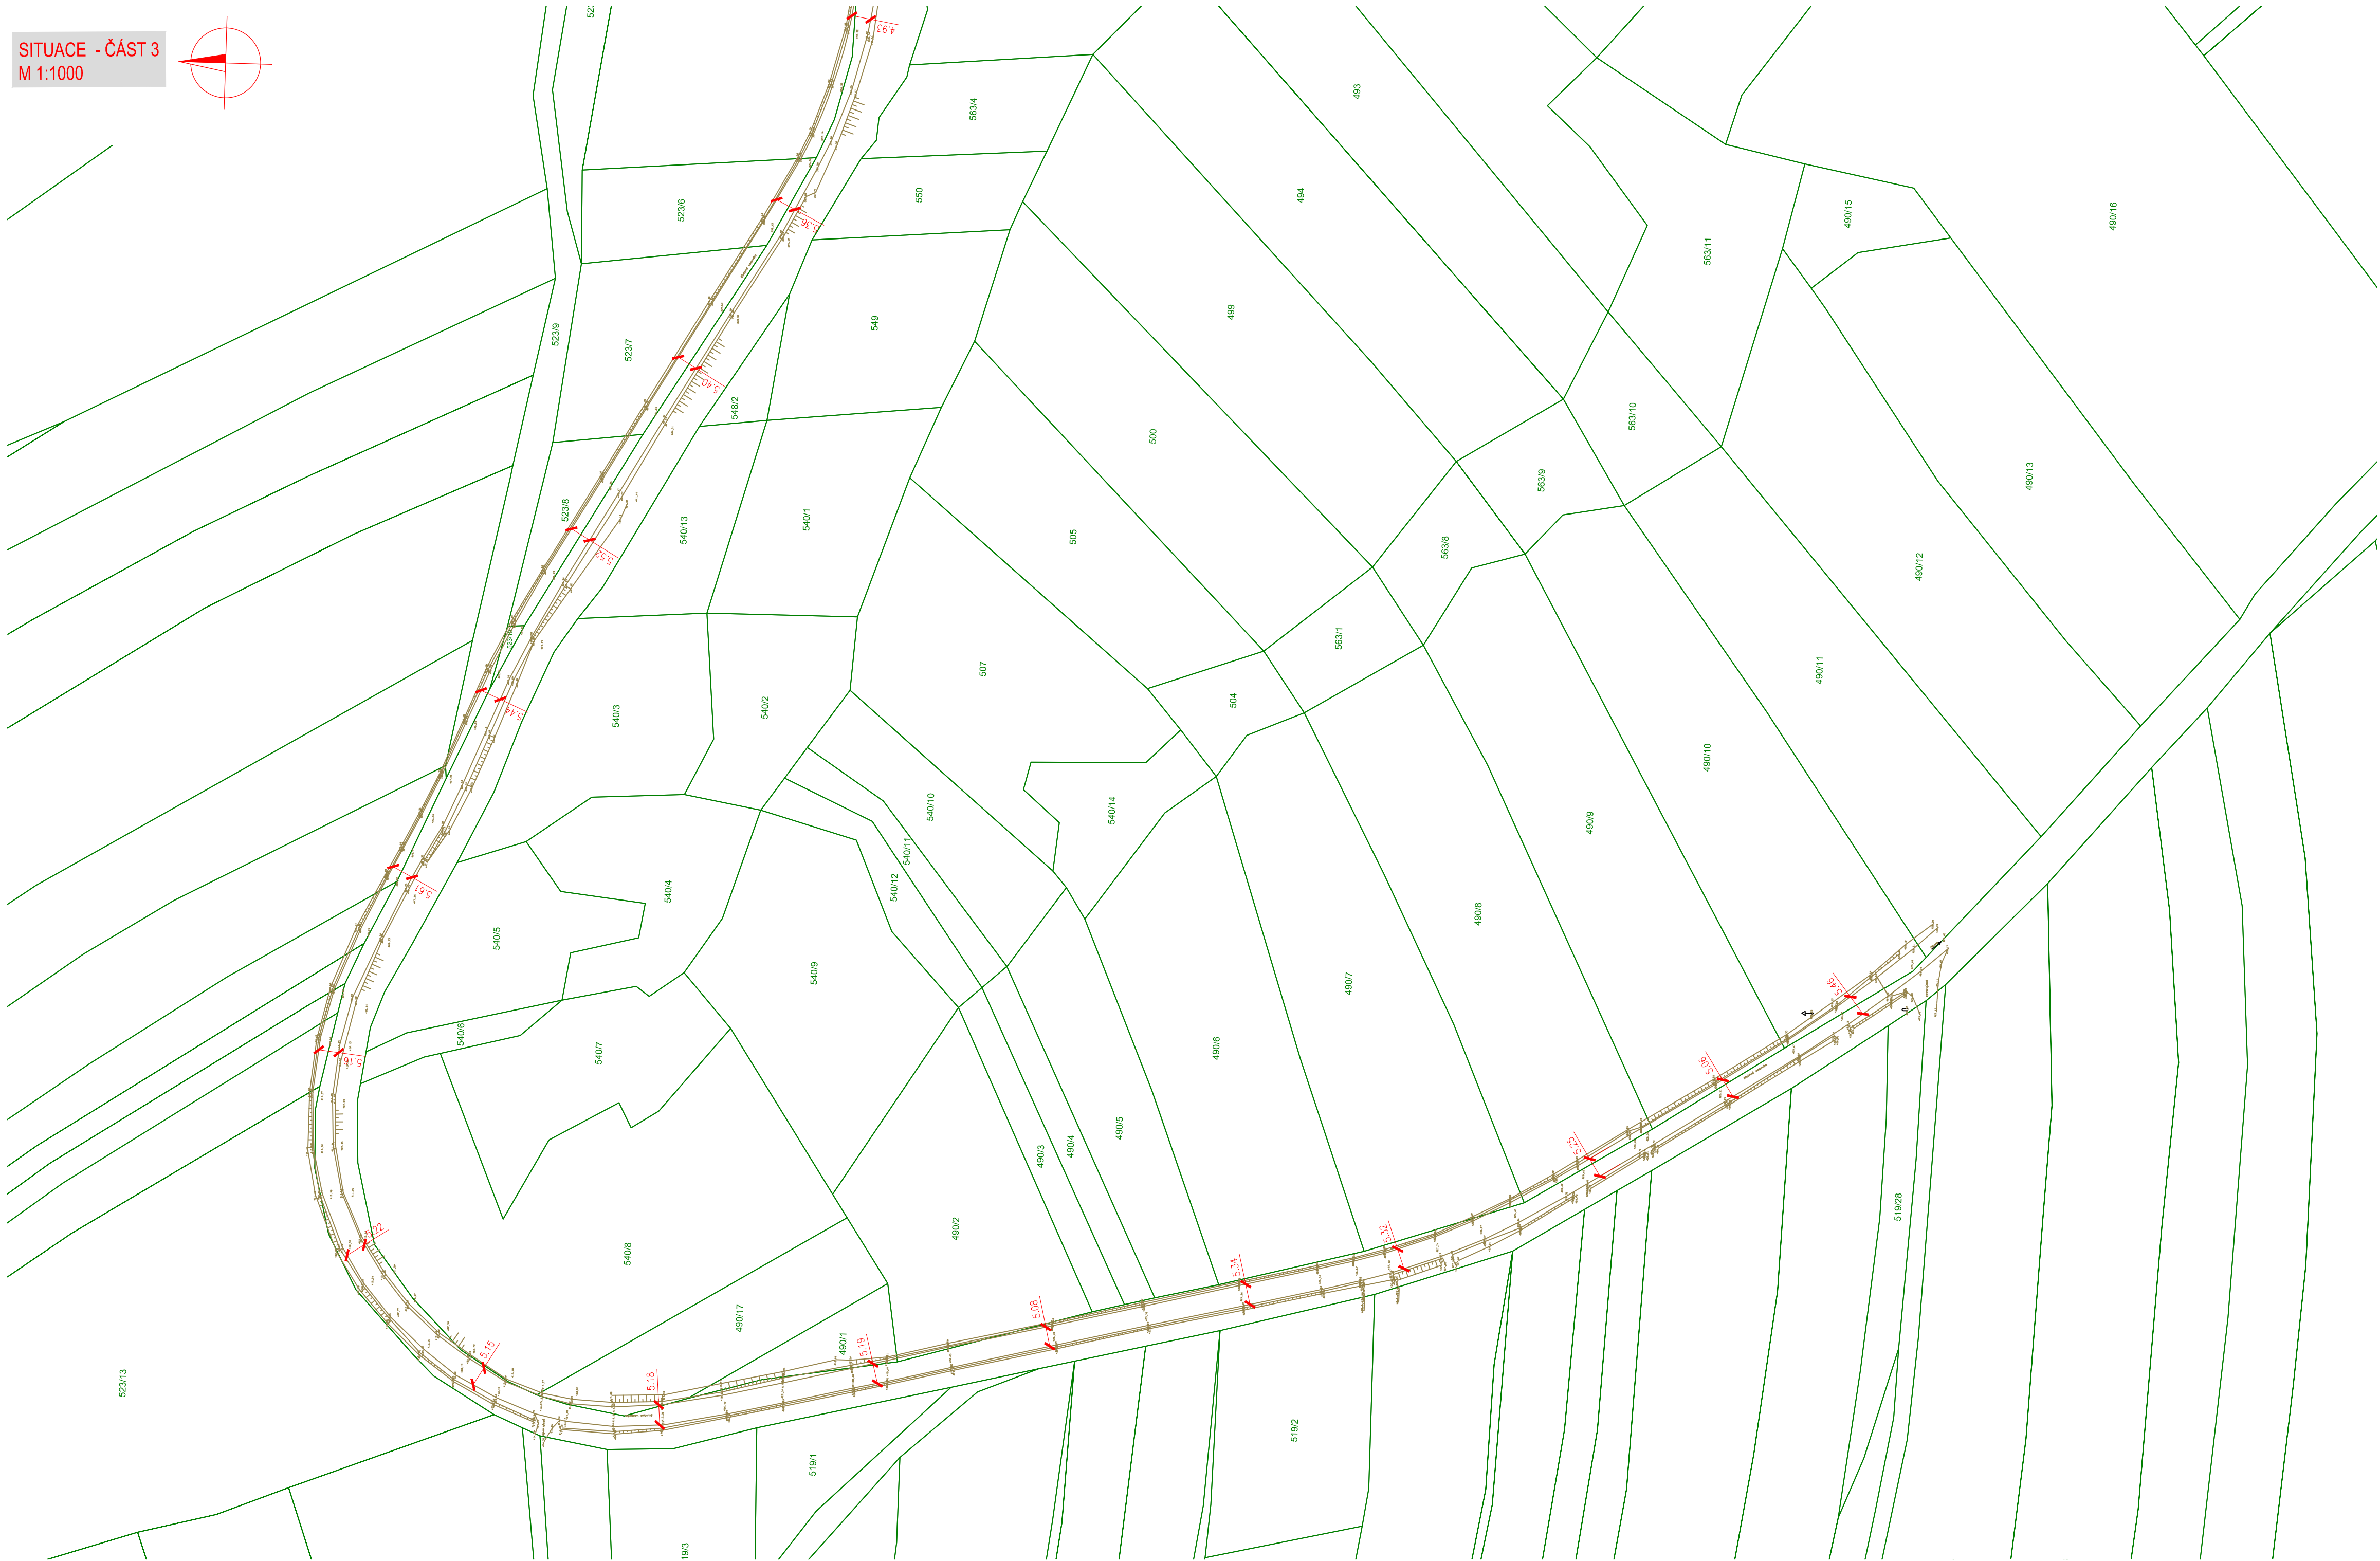

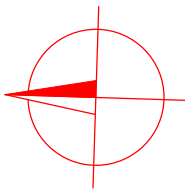


OBJEDNATEL	Správa a údržba silnic Jihomoravského kraje
	příspěvková organizace kraje
	Žerotínovo náměstí 449/3 602 00 Brno

ZHOTOVITEL	"DPO – Viadesigne - RD SÚSJMK 2021"
------------	-------------------------------------

ZMĚNA VÝKRESU:				
Č. ZMĚNY	PŘEDMĚT ZMĚNY	ZMĚNU PŘEVEDL	PODPIS	DATUM ZMĚNY
1				
2				
3				

E

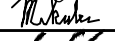SOUŘADNICOVÝ SYSTÉM : S - JTSK			
VÝŠKOVÝ SYSTÉM : B.p.v.			
VEDOUcí PROJEKTANT - HIP	ING. STRUHÁR FILIP		
ZODPOVĚDNÝ PROJEKTANT	ING. VÝNUCHAL ZDENĚK		
VYPRACOVAL	MICHAL MIKULEC		
KONTROLOVAL	ING. LEGRSKÝ ZDENĚK		
KRAJ, MěÚ, ObÚ	JIHOMORAVSKÝ, BLANSKO		
OBJEDNATEL, INVESTOR	SÚSJMK, příspěvková organizace kraje		
NÁZEV AKCE: III/37430 JABLOŇANY - OBORA - KLEMOV		DATUM	01/2023
		FORMÁT	8x44
		MĚŘITKO	1:1000
NÁZEV OBJEKTU: <b>GEODETICKÉ ZAMĚŘENÍ</b>		STUPEŇ	PDPS
		ZAK. ČÍSLO	220208
NÁZEV VÝKRESU: <b>SITUACE - ČÁST 3</b>		Č. SOUPRAVY	Č. VÝKRESU <b>E.3</b>