


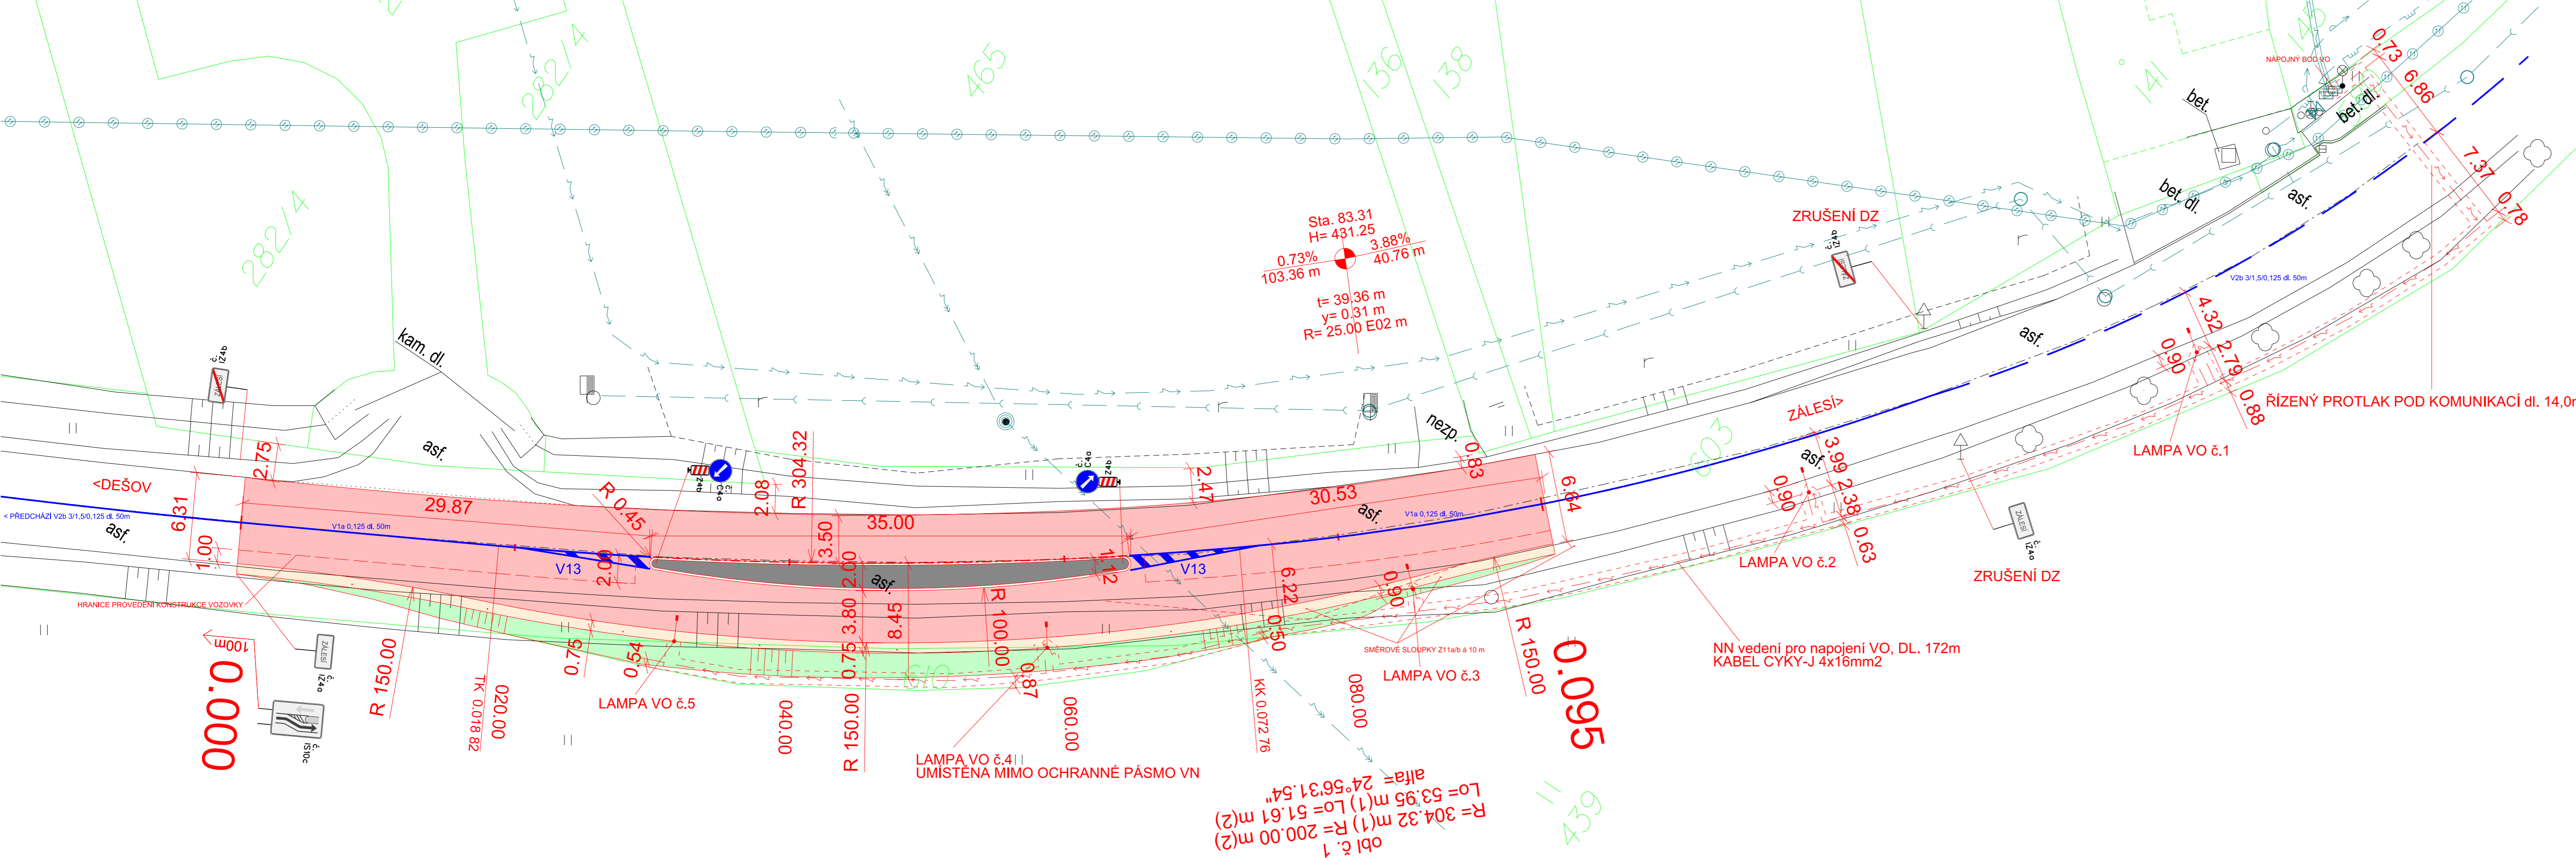





SO 101, SO 401










LEGENDA POVRCHŮ:

- |  |                                     |
|--|-------------------------------------|
|  | KOMUNIKACE - ASFALTOVÝ KRYT         |
|  | NEZPEVNĚNÁ KRAJNICE - ASF. RECYKLÁT |
|  | NÁSYPOVÉ TĚLESO - ZATRAVNĚNÍ        |
|  | ŽULOVÁ DLAŽBA                       |

### LEGENDA INŽENÝRSKÝCH SÍTÍ:

- |   |                           |
|---|---------------------------|
|  | SĎĚLOVACÍ KABELY          |
|  | ELEKTRICKÉ VEDENÍ         |
|  | VODOVOD                   |
|  | KANALIZACE                |
|  | PLYNOVOD                  |
|  | NAVRŽENÁ PŘÍPOJKA VO - NN |

LEGENDA:


- |   |  |
|---|--|
|  | ZAMĚŘENÍ STÁVAJÍCÍHO STAVU                               |
|  | DIGITÁLNÍ KATASTRÁLNÍ MAPA - HRANICE PARCEL              |
|  | DIGITÁLNÍ KATASTRÁLNÍ MAPA - VNITŘNÍ KRESBA              |
|  | DIGITÁLNÍ KATASTRÁLNÍ MAPA - HRANICE KATASTRÁLNÍHO ÚZEMÍ |
|  | NÁVRH STAVBY   |
|  | VODOROVNÉ DOPRAVNÍ ZNAČENÍ                               |
|  | SVISLÉ DOPRAVNÍ ZNAČENÍ                                  |

C

ZMĚNA VÝKRESU:

Č. ZMĚNY	PŘEDMĚT ZMĚNY	ZMĚNU PŘEVDEL	PODPIS	DATUM ZMĚNY
1	ZAPRACOVÁNÍ POŽADAVKŮ POLICIE ČR	Ing. Stšhr	<i>Stšhr</i>	16.2.2022
2	ZAPRACOVÁNÍ POŽADAVKŮ ODD ZNOJMO	Ing. Stšhr	<i>Stšhr</i>	16.3.2022
3	ZAPRACOVÁNÍ POŽADAVKŮ SU ŠUMNÁ	Ing. Stšhr	<i>Stšhr</i>	13.06.2022

SOUŘADNICOVÝ SYSTÉM : JTSK  
VÝŠKOVÝ SYSTÉM : B.p.v

VEDOUcí PROJEKTANT - HIP	ING. MARTIN STÖHR	<i>Stöhr</i>	
ZODPOVĚDNÝ PROJEKTANT	ING. LEGRSKÝ ZDENĚK	<i>Legský</i>	
VYPRACOVAL	ING. MARTIN STÖHR	<i>Stöhr</i>	
KONTROLOVAL	ING. MARTIN STÖHR	<i>Stöhr</i>	
KRAJ, MěÚ, ObÚ	JIHOMORAVSKÝ, ZÁLESÍ		
OBJEDNATEL, INVESTOR	SPRÁVA A ÚDRŽBA SILNIC JIHOMORAVSKÉHO KRAJE, p. o. k.		

NÁZEV AKCE: <b>II/408 ZÁLEŠÍ, VJEZDOVÉ BRÁNY</b>  NÁZEV OBJEKTU: <b>SITUAČNÍ VÝKRESY</b>	DATUM	1/2023
	FORMÁT	S x A4
	MĚŘÍTKO	1:250
	STUPEŇ	PDPS
NÁZEV VÝKRESU: <b>KOORDINAČNÍ SITUACE STAVBY, OSTRŮVEK 1</b>	ZAK. ČÍSLO	VD 10121
	Č. SOUPRAVY	Č. VÝKRESU <b>02 a</b>

