


PŮDORYS

M 1:100

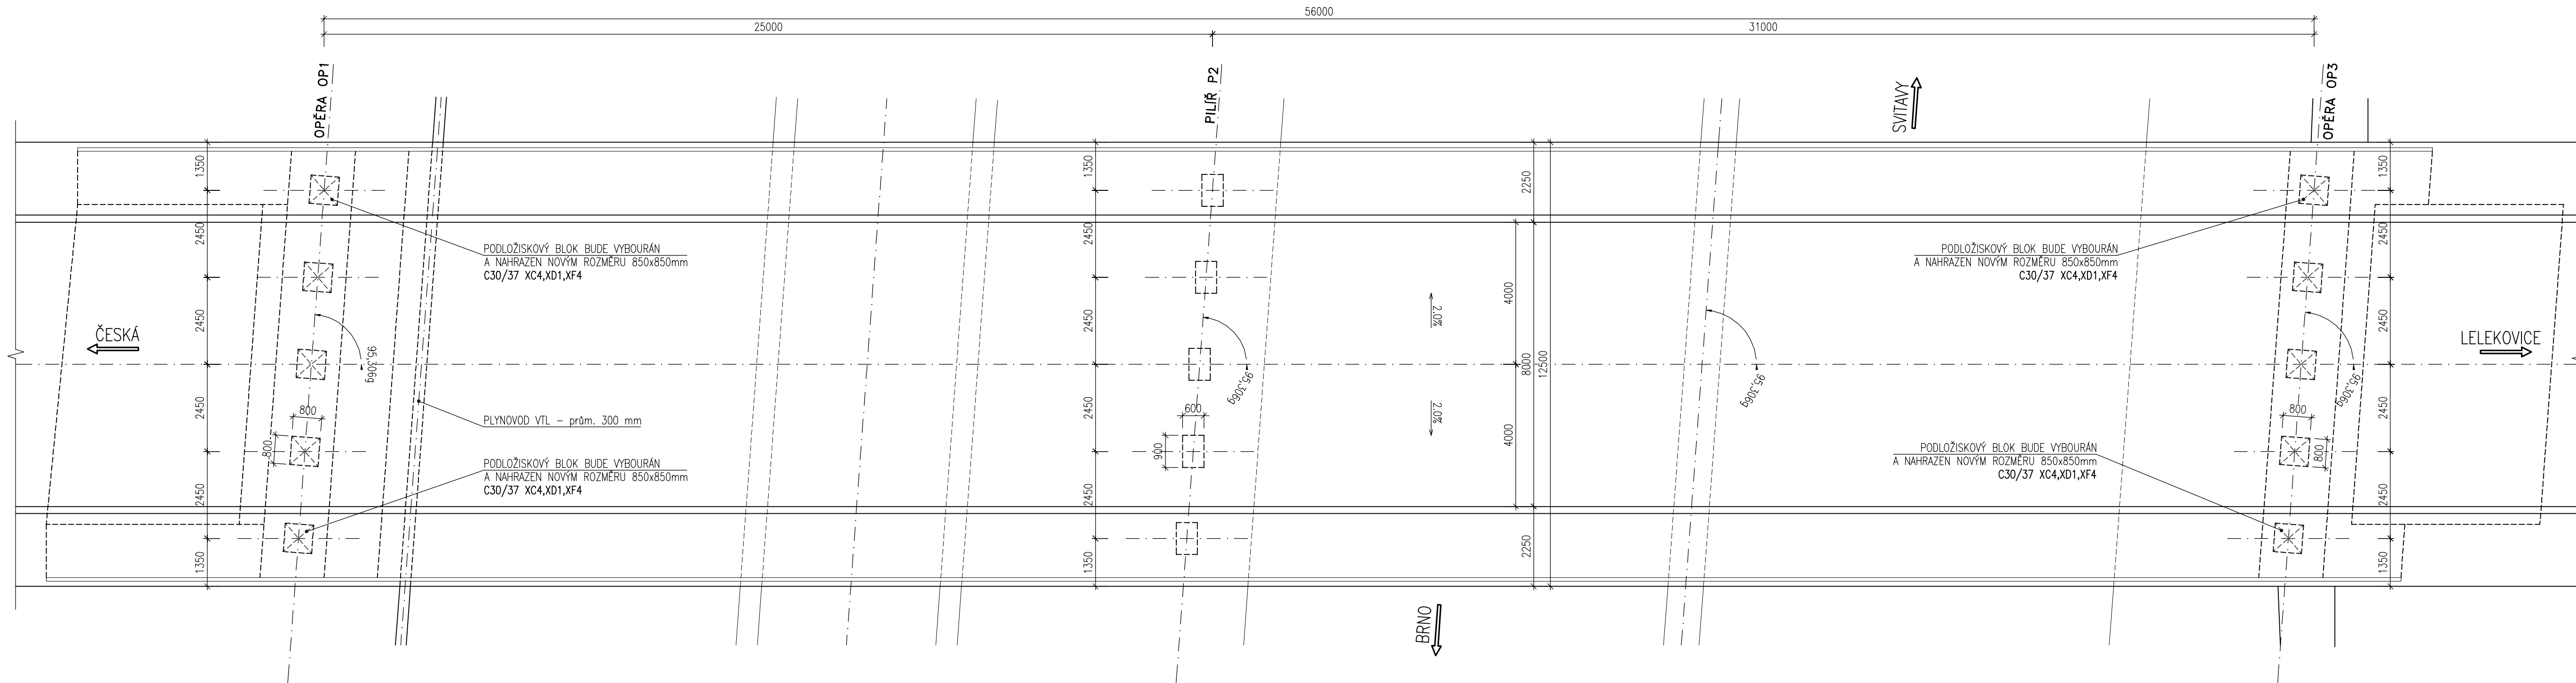

Duševní a průmyslové vlastnictví  
**PIS PECHAL, s.r.o.**  
Veškerá práva vyhrazena  
Postoupení třetím osobám není dovoleno

Výškový systém: Bpv  
Souřadnicový systém: S – JTSK

ZMĚNA	DATUM	PROVEDL	PODPIS
ZOD. PROJEKTANT	VYPRACOVAL	KONTROLOVAL	PIS PECHAL, s.r.o.
ING. PETR NEČESAL	ING. JOUŘEK KONEČNÝ	ING. DAVID MARVÁN	Projektové a inženýrské služby
			602 00 BRNO, Lidická 42
			tel: 731 482 865, 513 030 460, e-mail: pis@pechal.cz
OBJEDNATEL	SUS JMK	DATUM	ÚNOR 2023
		KRAJ	JIHOMORAVSKÝ
STAVBA	III/37917 Česká – Lelekovice, most 37917–0a	STUPEŇ	TP
		OKRES	BRNO–VENKOV
		ČÍS.ZAK.	P2/001/223
		OBEC	ČESKÁ
ČÁST		MĚŘITKO	1:100
OBJEKT		ČÍS.PRÍLOHY	02
PRÍLOHA		FORMÁT	6xA4
		ČÍS.PARÉ	