


PODÉLNÝ ŘEZ

PODÉLNÝ ŘEZ – M 1:100

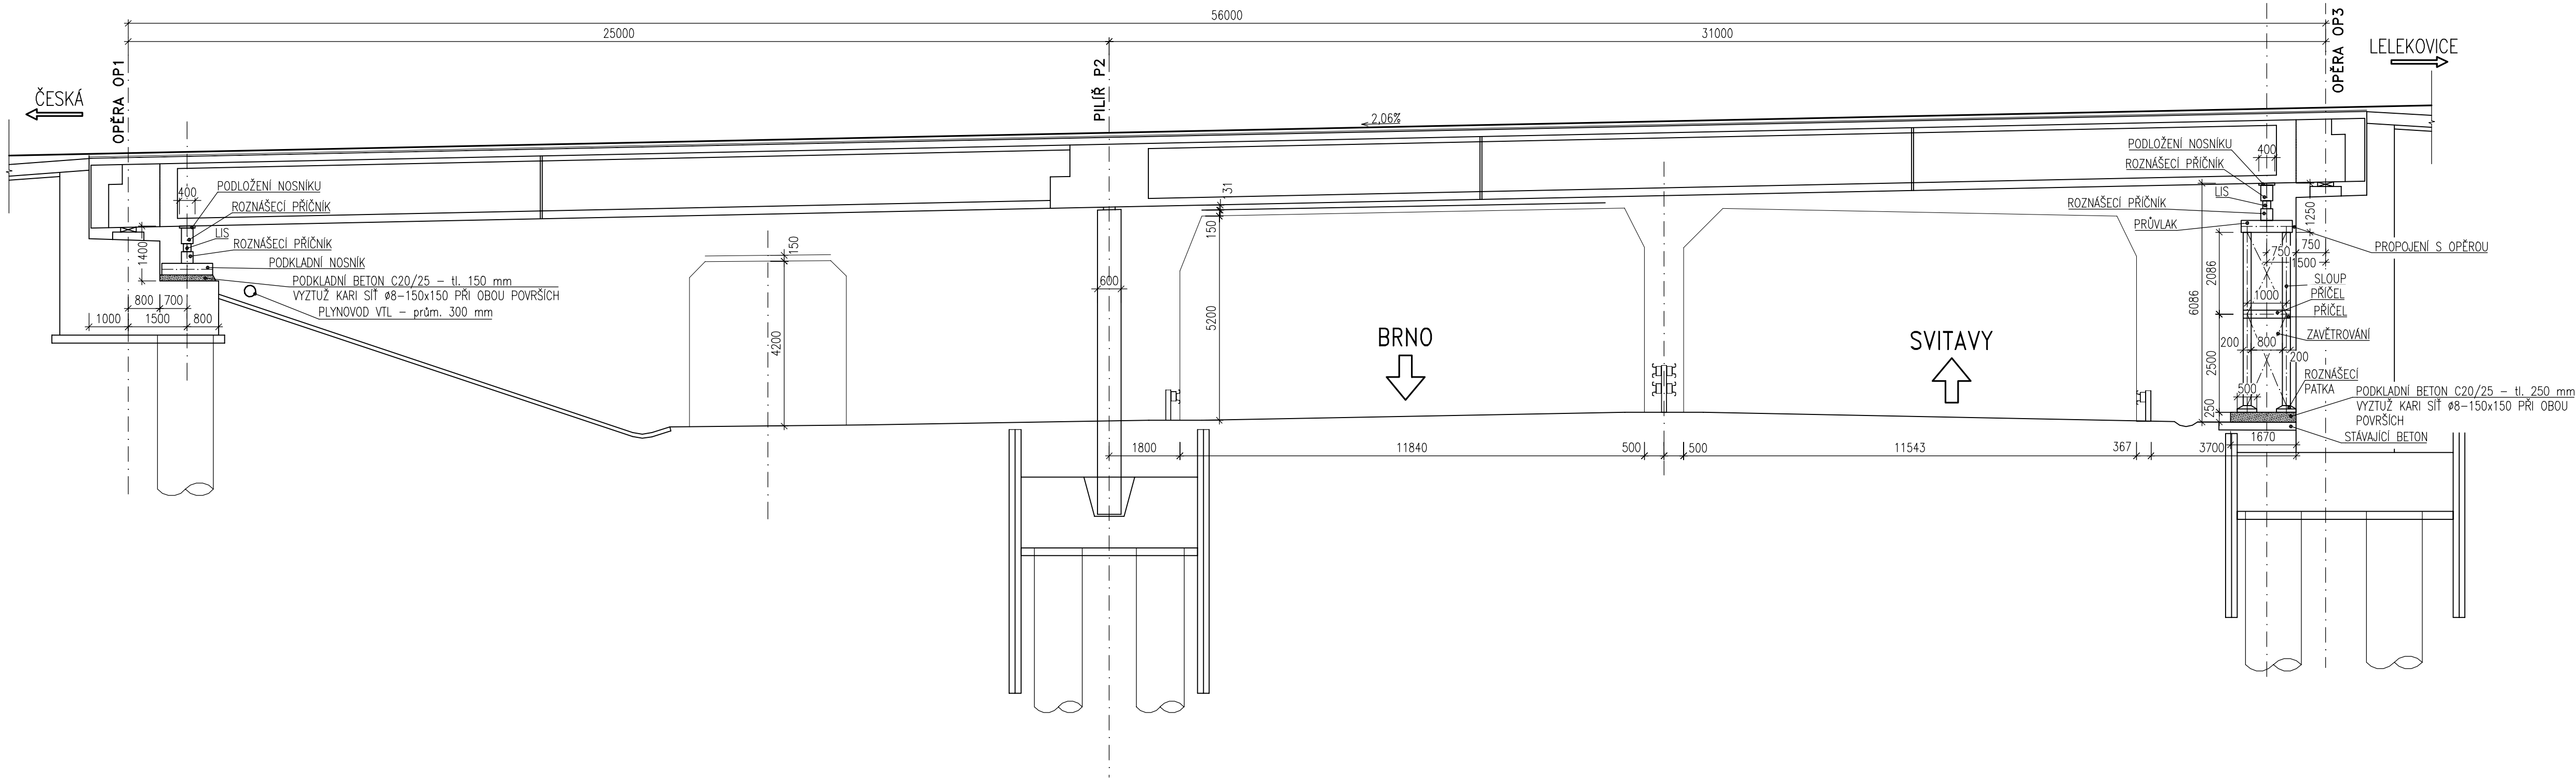

Duševní a průmyslové vlastnictví
PIS PECHAL, s.r.o.
Veškerá práva vyhrazena
Postoupení třetím osobám není dovoleno

Výškový systém: Bpv
Souřadnicový systém: S – JTSK

ZMĚNA	DATUM	PROVEDL	PODPIS
ZOD. PROJEKTANT ING. PETR NEČESAL	VYPRACOVAL ING. VOJTECH KONEČNÝ	KONTROLOVAL ING. DAVID MARVÁN	PIS PECHAL, s.r.o. Projektové a inženýrské služby 602 00 BRNO, Lidická 42 tel: 731 482 865, 513 030 460, e-mail: pis@pechal.cz
OBJEDNATEL SÚS JMK	DATUM ÚNOR 2023	KRAJ JHOMORAVSKÝ	STUPEŇ TP
STAVBA III/37917 Česká – Lelekovice, most 37917-0a	ČÍS.ZAK. P2/001/223	OKRES BRNO-VEŇKOV	OBEC ČESKÁ
ČÁST	MĚŘÍTKO 1:100	FORMÁT 5xA4	
OBJEKT	ČÍS.PŘÍLOHY	ČÍS.PARÉ	
PŘÍLOHA PODÉLNÝ ŘEZ		03	