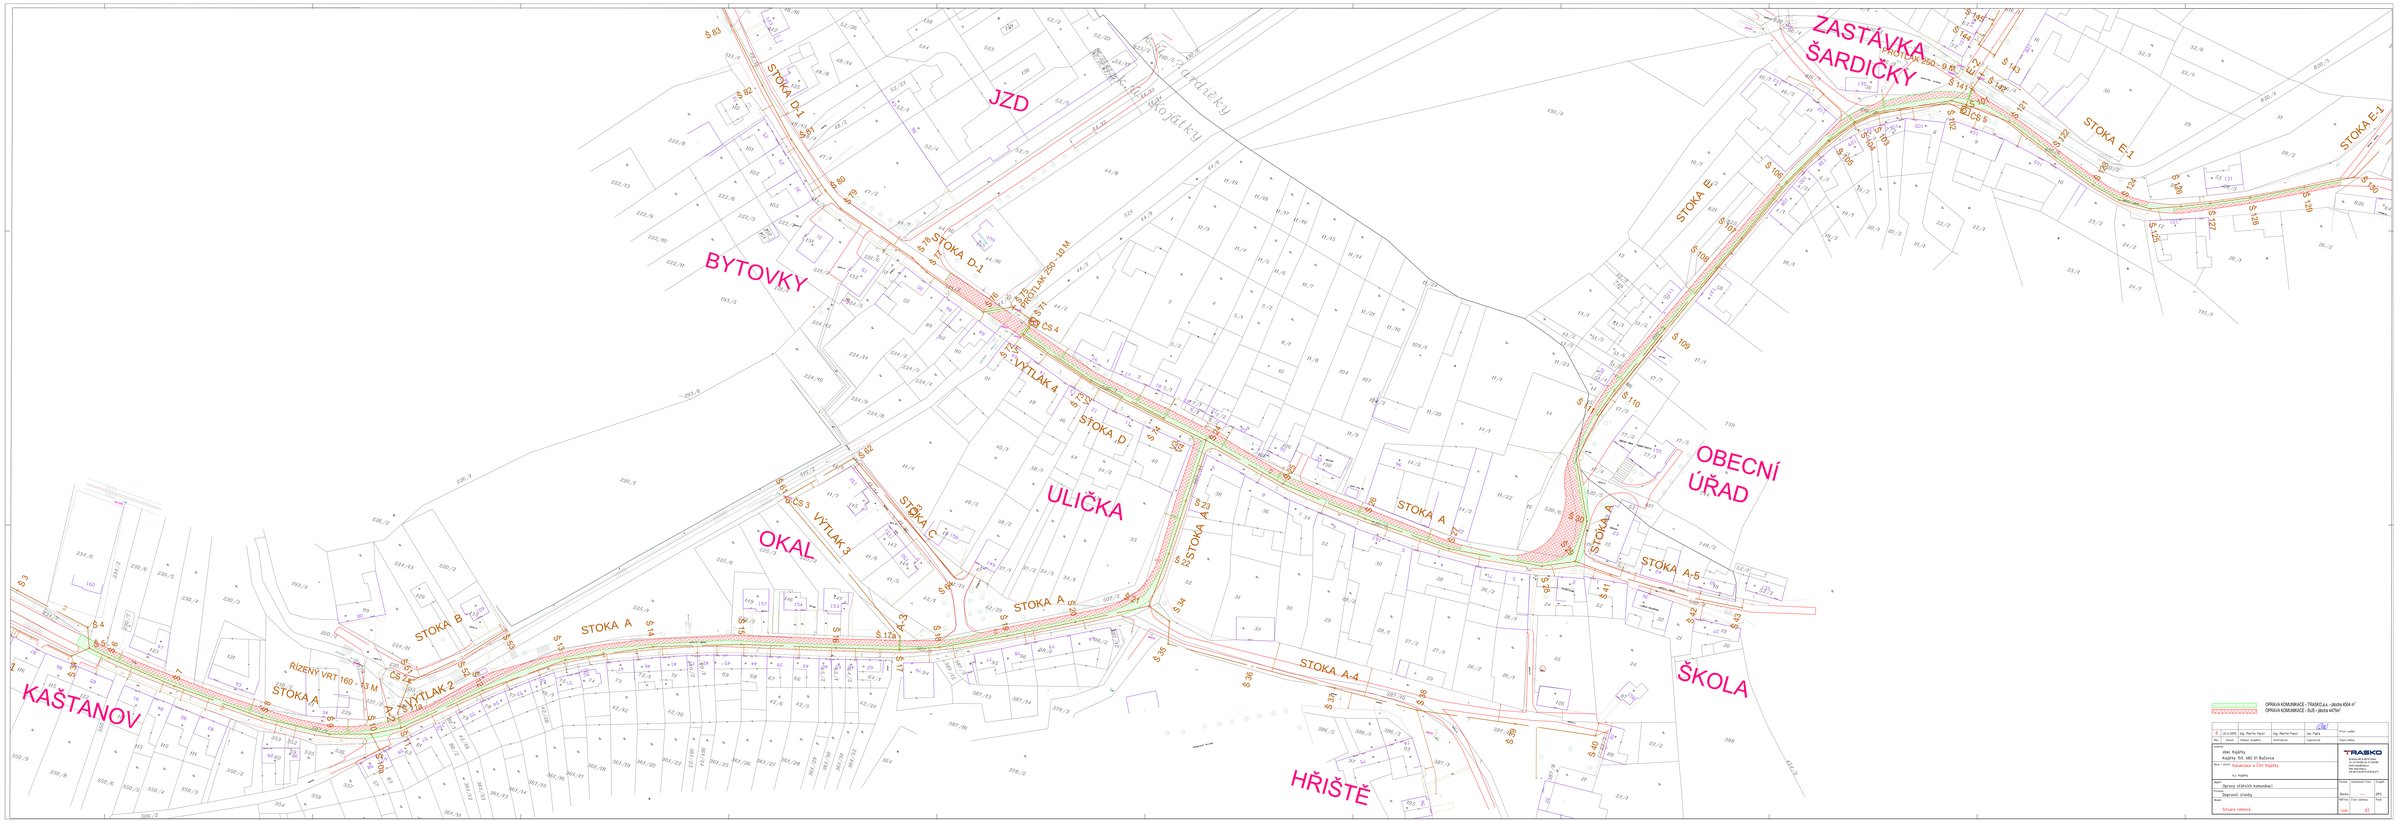
KAŠTANOV
BYTOVKY
JZD
OKAL
ULIČKA
ZASTÁVKA ŠARDIČKY
OBECNÍ ÚŘAD
ŠKOLA
HŘIŠTĚ
STOKA A
STOKA B
STOKA C
STOKA D
STOKA D-1
STOKA E
STOKA E-1
STOKA A-3
STOKA A-4
STOKA A-5
VÝTLAK 2
VÝTLAK 3
VÝTLAK 4
ŘÍZENÝ VRT 160 - 93 M
PROTLAK 250 - 9 M
BUCS 5
CS 2
CS 3
CS 4
OPRAVA KOMUNIKACE - TRASKO a.s. - plocha 4004 m²
OPRAVA KOMUNIKACE - ELIS - plocha 4470m²
TRASKO
