
 


SITUACE
M 1:1000

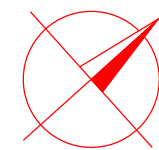

- NÁVRH OPRAVY VOZOVKY
- OOSTRANĚNÍ ZVÝŠENÝCH NEZPEVNĚNÝCH KRAJNIC
 - FREZOVÁNÍ NA VÝŠKOVOU ÚROVEŇ 50mm POD POŽADOVANÝ POVRCH
 - VOZOVKY PROHLUBOVÁNÍ ODREZOVANÝCH POVRCHŮ, VYZNAČENÍ LOKÁLNÍCH SANACÍ MÍST PORUŠENÝCH KONSTRUKČNÍMI PORUCHAMI V MÍSTĚ OKRAJŮ VOZOVKY (VOZOVKY PROHLUBOVÁNÍ SE DOPORUČUJE PROVÁDĚT ZA ÚČASTI ZPRACOVATELE DIAGNOSTIKY)
 - PROVEDENÍ LOKÁLNÍCH SANACÍ VÝMĚNA MATERIÁLU V AKTIVNÍ ZÓNĚ V TL. 400mm. POUŽÍTE SE ZEMINA NEBO SYPANINA SPŮSOBNÁ PODMÍNKY VHDODNOSTI DO AKTIVNÍ ZÓNY ZEMNÍHO TĚLESA Ed_{1,2}=45MPa. PROVEDENÍ ZÁSTUPY ŠOB FRAKCE 0-32 DO ÚROVNĚ ODREZOVANÉHO POVRCHU. PROVEDENÍ LOKÁLNÍCH SANACÍ OKRAJŮ SE UVAŽUJE V ROZSAHU CCA 10% OKRAJŮ VOZOVKY V ŠÍŘCE 1,0-1,5m. REÁLNÝ ROZSAH BUDE MOŽNÉ STANOVIT AŽ PO ODBĚROVÁNÍ.
 - (PROVEDENÍ LOKÁLNÍCH SANACÍ JE TŘEBA VĚNOVAT ZVÝŠENOU POZORNOST. DŮSLEDNOU PŘÍPRAVOU PODKLADU PŘED CELOPLOŠNOU POKLADKOU KRYTOVÝCH Vrstev VOZOVKY LZE DOČILIT OČEKÁVANÉ ŽIVOTNOSTI OPRAVY A OMEZIT RIZIKO OPĚTOVANÉHO VÝVOJE PORUCH.)
 - PROVEDENÍ RECYKLACE ZA STUŽENÍ NA MÍSTĚ RS 0/32 CA V TL. 300mm S PŘÍRÁVKOU HYDRAULICKÉHO PŮJMA A ASFALTOVÉ EMULZE.
 - OČIŠTĚNÍ POVRCHU, SPOJOVACÍ POSTŘIK, POKLADKA PODKLADNÍ Vrstvy ASP 16+ V TL. 60mm.
 - OČIŠTĚNÍ POVRCHU, SPOJOVACÍ POSTŘIK, POKLADKA OBRUSNÉ Vrstvy ACO 11+ V TL. 50mm.
 - DOPLNĚNÍ NEZPEVNĚNÝCH KRAJNIC

- NÁVRH OPRAVY VOZOVKY:
- FREZOVÁNÍ 50mm
 - OČIŠTĚNÍ POVRCHU, SPOJOVACÍ POSTŘIK, POKLADKA OBRUSNÉ Vrstvy ACO 11+ V TLOUŠTCE 50mm.
 - DOPLNĚNÍ NEZPEVNĚNÝCH KRAJNIC

OPRAVA STAVAJÍCÍCH NEZPEVNĚNÝCH NAPOLNĚNÍ A SJEZDŮ - HUTNĚNÝ ASF. RECYKLÁT

NEZPEVNĚNÁ KRAJNICE - ASFALTOVÝ RECYKLÁT FRAKCE 0-32

DRENAŽNÍ PŘÍKOP

VOZOVKOVÉ DOPRAVNÍ ZNAČENÍ


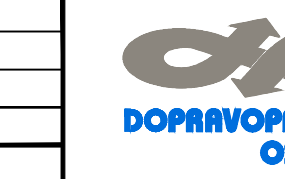
OBJEDNATEL
Správa a údržba silnic Jihomoravského kraje
příspěvková organizace kraje
Žerotínovo náměstí 449/3
602 00 Brno

ZHOTOVITEL
"DPO – Viadesigne - RD SÚSJMK 2021"

ZMĚNA VÝKRESU:				
Č. ZMĚNY	PŘEDMĚT ZMĚNY	ZMĚNU PROVEDL	PODPIS	DATUM ZMĚNY
1				
2				
3				

C

SOUDRADNICOVÝ SYSTÉM : S - JTSK
VÝŠKOVÝ SYSTÉM : B.p.v.

VEDOUČÍ PROJEKTANT - HIP	ING. STRUHAŘ FILIP			
ZODPOVĚDNÝ PROJEKTANT	ING. VÝRUCHAL ZDENĚK			
VYPRACOVAL	MICHAL MIKULEC			
KONTROLOVAL	ING. LEGERSKÝ ZDENĚK			
KRAJ, MĚO, OBČ	JIHOMORAVSKÝ			
OBJEDNATEL, INVESTOR	SÚSJ.MK, příspěvková organizace kraje			
NÁZEV AKCE: III/41612 MOUTNICE - VELKÉ NĚMČICE			DATUM	07/2023
NÁZEV OBJEKTU: SITUACNÍ VÝKRESY			FORMAT	9x4
			MĚŘÍTKO	1:1000
			STUPEŇ	PDPS
			ZAK. ČÍSLO	230071
NÁZEV VÝKRESU: SITUACE V ORTOFOTOMAPĚ			C. SOUPRAVY	C. VÝKRESU
				C.3