


## LEGENDA

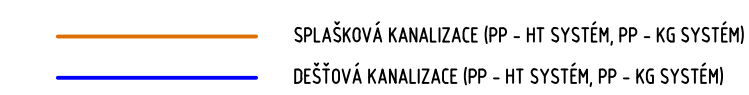

POZNÁMKY:

## UCHYCENÍ POTRUBÍ

UCHYCENÍ POTRUBÍ BUDE V SOULADU S POKYNY VÝROBCE POTRUBÍ.

## IZOLACE KANALIZACE

POTRUBÍ SPLAŠKOVÉ KANALIZACE BUDE IZOLOVÁNO IZOLACÍ MIRELON AKUSTIK N. 5mm

## SPÁDY KANALIZAČNÍHO POTRUBÍ

PŘIPOJOVACÍ POTRUBÍ BUDE PROVEDENO V MINIMÁLNÍM SPÁDU 3%.  
SVODNÉ (LEŽATÉ) POTRUBÍ SPILÁŠKOVÉ KANALIZACE BUDE V MINIMÁLNÍM  
SPÁDU 2%, POTRUBÍ DEŠŤOVÉ KANALIZACE BUDE V MIN. SPÁDU 1%.

## KOORDINACE


PŘI PROVÁDĚNÍ JE NUTNÁ KOORDINACE OSTATNÍCH PROFESÍ.

LEGENDA ZAŘÍZENÍ/ZAŘIZOVACÍCH PŘEDMĚTŮ

TV	ZÁSObNÍKOVÝ OHŘÍVAČ TUV
U	UMYVADLO
WC	ZÁCHODOVÁ MÍSA
D	KUCHYNSKÝ DŘEZ
P-stav.	PISOÁR-STÁVAJÍCÍ
U-stav.	UMYVADLO-STÁVAJÍCÍ
WC-stav.	ZÁCHODOVÁ MÍSA-STÁVAJÍCÍ

LEGENDA MÍSTNOSTÍ-1PP

OZN.	ÚČEL MÍSTNOSTI	PLOCHA	S. V.	NÁŠLAPNÁ VRSTVA
0.01	HALA	39,176	3020	LITÉ TERACO
0.01A	SCHODIŠTĚ	10,21		
0.02	PŘEDSÍN WC	3,8	3025	KERAM. DLAŽBA
0.03	WC CHLAPCI	8,05	3000	KERAM. DLAŽBA
0.04	ODBORNÁ UČEBNA FYZIKY	62,65	3225	PVC
0.05	KABINET FYZIKY	15,4	3225	PVC
0.06	WC DÍVKY	7,56	3135	KERAM. DLAŽBA
0.07	PŘEDSÍN WC	4,37	3135	KERAM. DLAŽBA
0.08	CHODBA	12,34	3255	LITÉ TERACO
0.09	VSTUP	23,95	3225	LITÉ TERACO
0.10	KOMUNITNÍ PROSTOR	35,8	3225	PVC
0.11	ŠATNA	54,4	3325	PVC
0.12	ŠATNA	49,14	3270	PVC
0.13	SKLAD CHEMIE	9,8	3065	PVC
0.14	PŘÍPRAVNA CHEMIE	14,5	3065	PVC
0.15	JAZYKOVÁ UČEBNA	24,7	3010	PVC
0.16	LABORÁTOR CHEMIE	28,28	2985	PVC
0.17	ODBORNÁ UČEBNA CHEMIE	50,7	2985	PVC
0.18	ÚKLIDOVÁ MÍSTNOST	6,15	2885-1565	KERAM. DLAŽBA
0.19	WC PRO INVALIDY	4,4	3270	DLAŽBA
0.20	ZÁVĚTŘÍ			

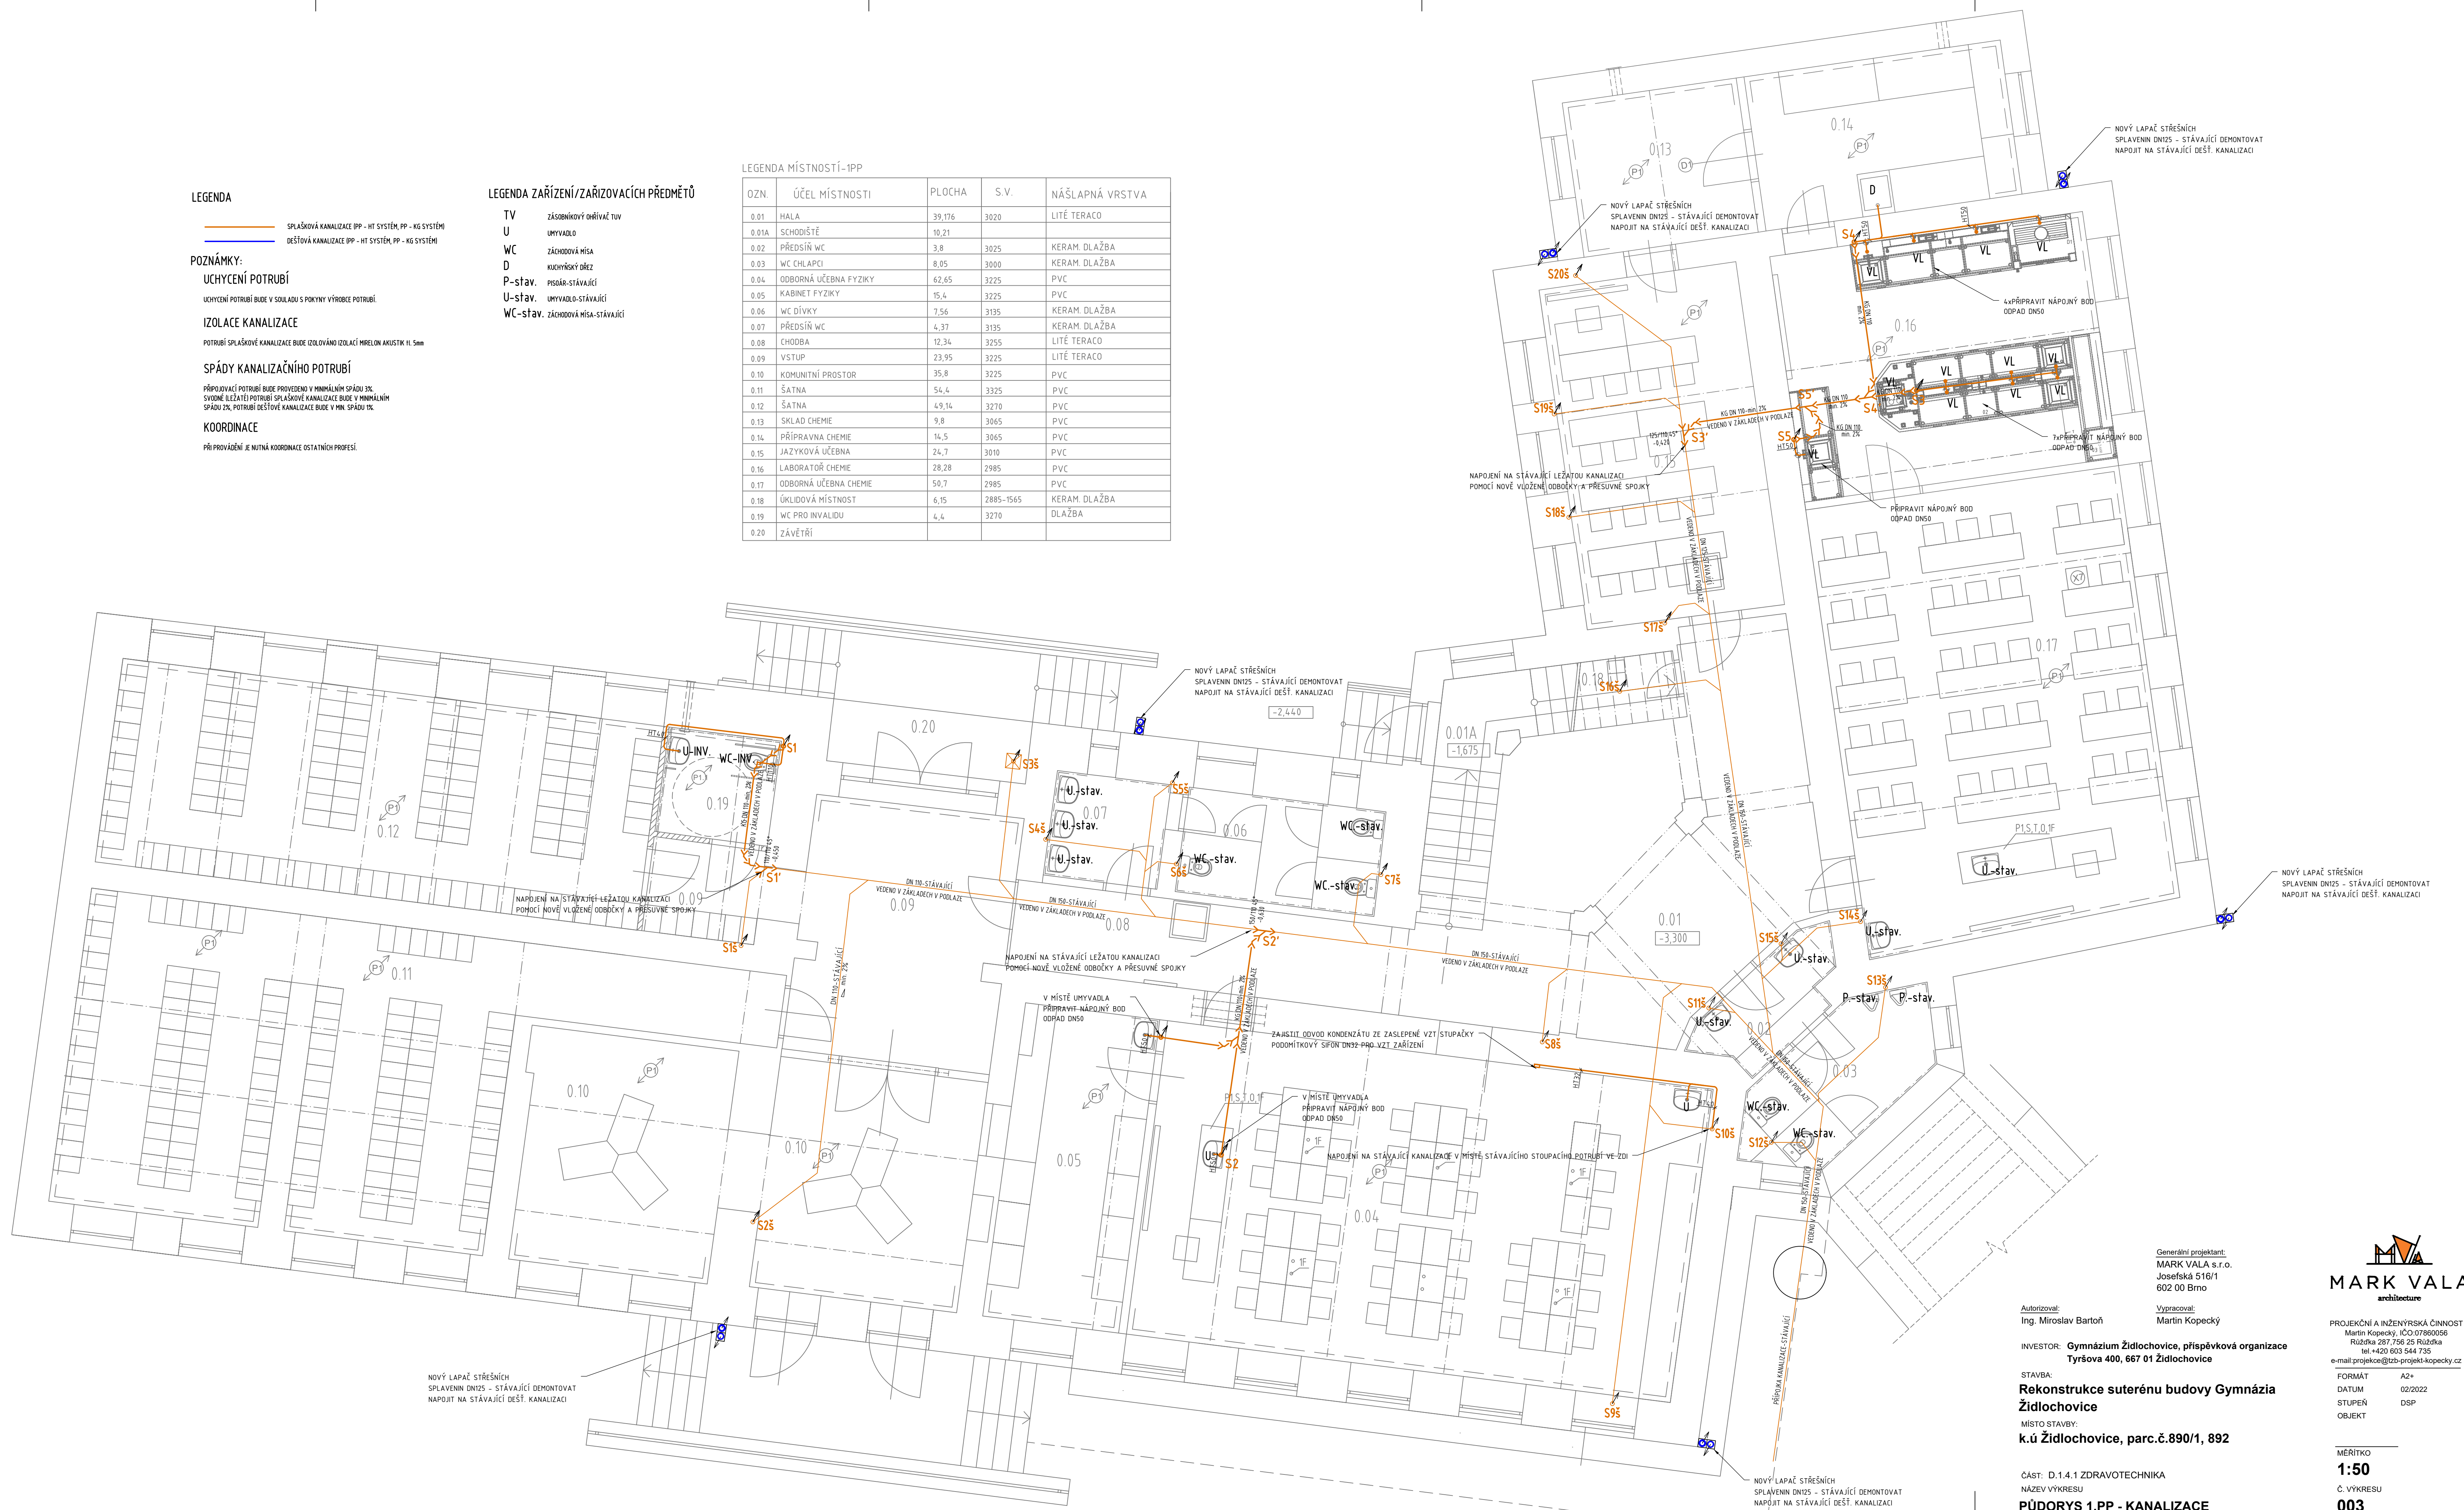

Generální projektant:  
MARK VALA s.r.o.  
Josefská 516/1  
602 00 Brno

Autorizoval:  
Ing. Miroslav Bartoň

Vypracoval:  
Martin Kopecký

INVESTOR: **Gymnázium Židlochovice, příspěvková organizace**  
**Tyršova 400, 667 01 Židlochovice**

STAVBA:  
**Rekonstrukce suterénu budovy Gymnázia  
Židlochovice**

MÍSTO STAVBY:  
**k.ú Židlochovice, parc.č.890/1, 892**

ČÁST: D.1.4.1 ZDRAVOTECHNIKA  
NÁZEV VÝKRESU

## PŪDORYS 1.PP - KANALIZACE



MARK VALA  
architecture

PROJEKČNÍ A INŽENÝRSKÁ ČINNOST  
Martin Kopecký, IČO:07860056  
Růždka 287,756 25 Růždka  
tel. +420 603 544 735  
e-mail:projekce@tzb-projekt-kopecny.cz

FORMÁT	A2+
DATUM	02/2022
STUPEŇ	DSP
OBJEKT	

MĚŘITKO

1:50

Č. VÝKRESU

003

SADA	1	2	3	4	5	6	7	8
------	---	---	---	---	---	---	---	---