


NEJMENŠÍ ŠÍŘKA RÝHY
DLE HLOUBKY RÝHY DLE ČSN

HĺBKOA RÝHY (M)	NEJMENŠÍ ŠÍŘKA RÝHY ZAPAZENÉ (R+P) (M)
< 1,00	NEVYŽADUJE SE
$1,00 \leq 1,75$	0,80+0,30
$1,75 \leq 4,00$	0,90+0,30
> 4,00	1,00+0,30

PAŽENÍ OD HLOUBKY RÝHY 1,30m

DN	NEJMEŠÍ ŠÍŘKA RÝHY V ZÁVISLOSTI NA DN DLE ČSN ZAPAMĚTE! ($\rho = R + P$) (M)
≤ 225	$\rho \text{ d } 0,40 + 0,30$
$>225 \text{ až } \leq 350$	$\rho \text{ d } 0,50 + 0,30$
$>350 \text{ až } \leq 700$	$\rho \text{ d } 0,70 + 0,30$
$>700 \text{ až } \leq 1200$	$\rho \text{ d } 0,85 + 0,30$
> 1200	$\rho \text{ d } 1,00 + 0,30$

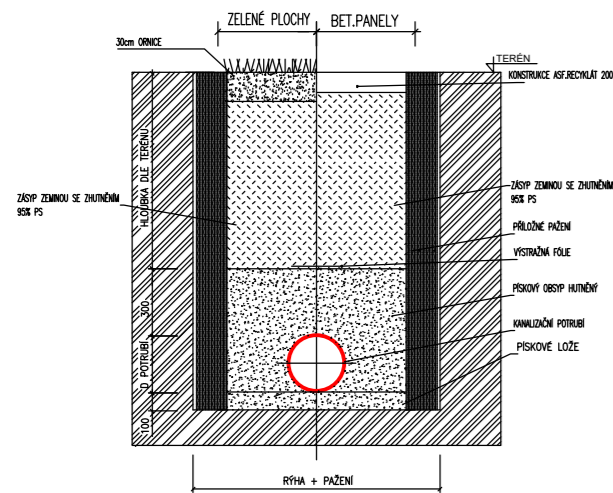


NEJMENŠÍ ŠÍŘKA RÝHY
DLE HLOUBKY RÝHY DLE ČSN

HLOUBKA RÝHY (M)	NEJMENŠÍ ŠÍŘKA RÝHY ZAPAZENÉ (R+P) (M)
< 1,00	NEVYŽADUJE SE
$1,00 \leq 1,75$	0,80+0,30
$1,75 \leq 4,00$	0,90+0,30
> 4,00	1,00+0,30

PAŽENÍ OD HLOUBKY RÝHY 1,30m

DN	NEJMENŠÍ ŠÍŘKA RÝHY ZAPAZENÉ (D0+R+P) (M)
≤ 225	ØD + 0,40 + 0,30
>225 až ≤350	ØD + 0,50 + 0,30
>350 až ≤700	ØD + 0,70 + 0,30
>700 až ≤1200	ØD + 0,85 + 0,30
> 1200	ØD + 1,00 + 0,30

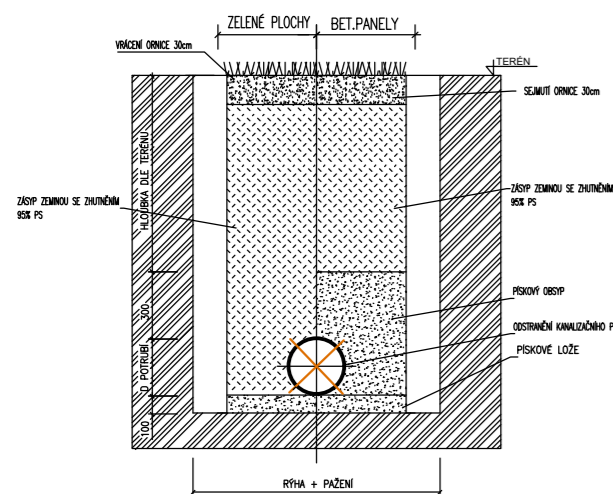


SMĚROVÉ POMĚRY

MĚŘÍTKA 1:200/100

PODÉLNÝ PROFIL
PŘÍPOJKY DEŠŤOVÉ
KANALIZACE A
AREÁLOVÉHO ROZVODU
DEŠŤOVÉ KANALIZACE
SuS JMK, BRNO

Horní Heršpice [612065]									
KN 1899/1		KN 1760							KN 1764/1
ASFALT	ZELEŇ		BETONOVÉ PANELE						
5.50	DLAŽBA	1.50	8.40	38.11	9.60	7.49			
RŠstáv.	Zúď RŠd/96.9"	RŠd1/269.7"			LB01/195.0"	LB02/163.3"	RŠ reg/292.5"		

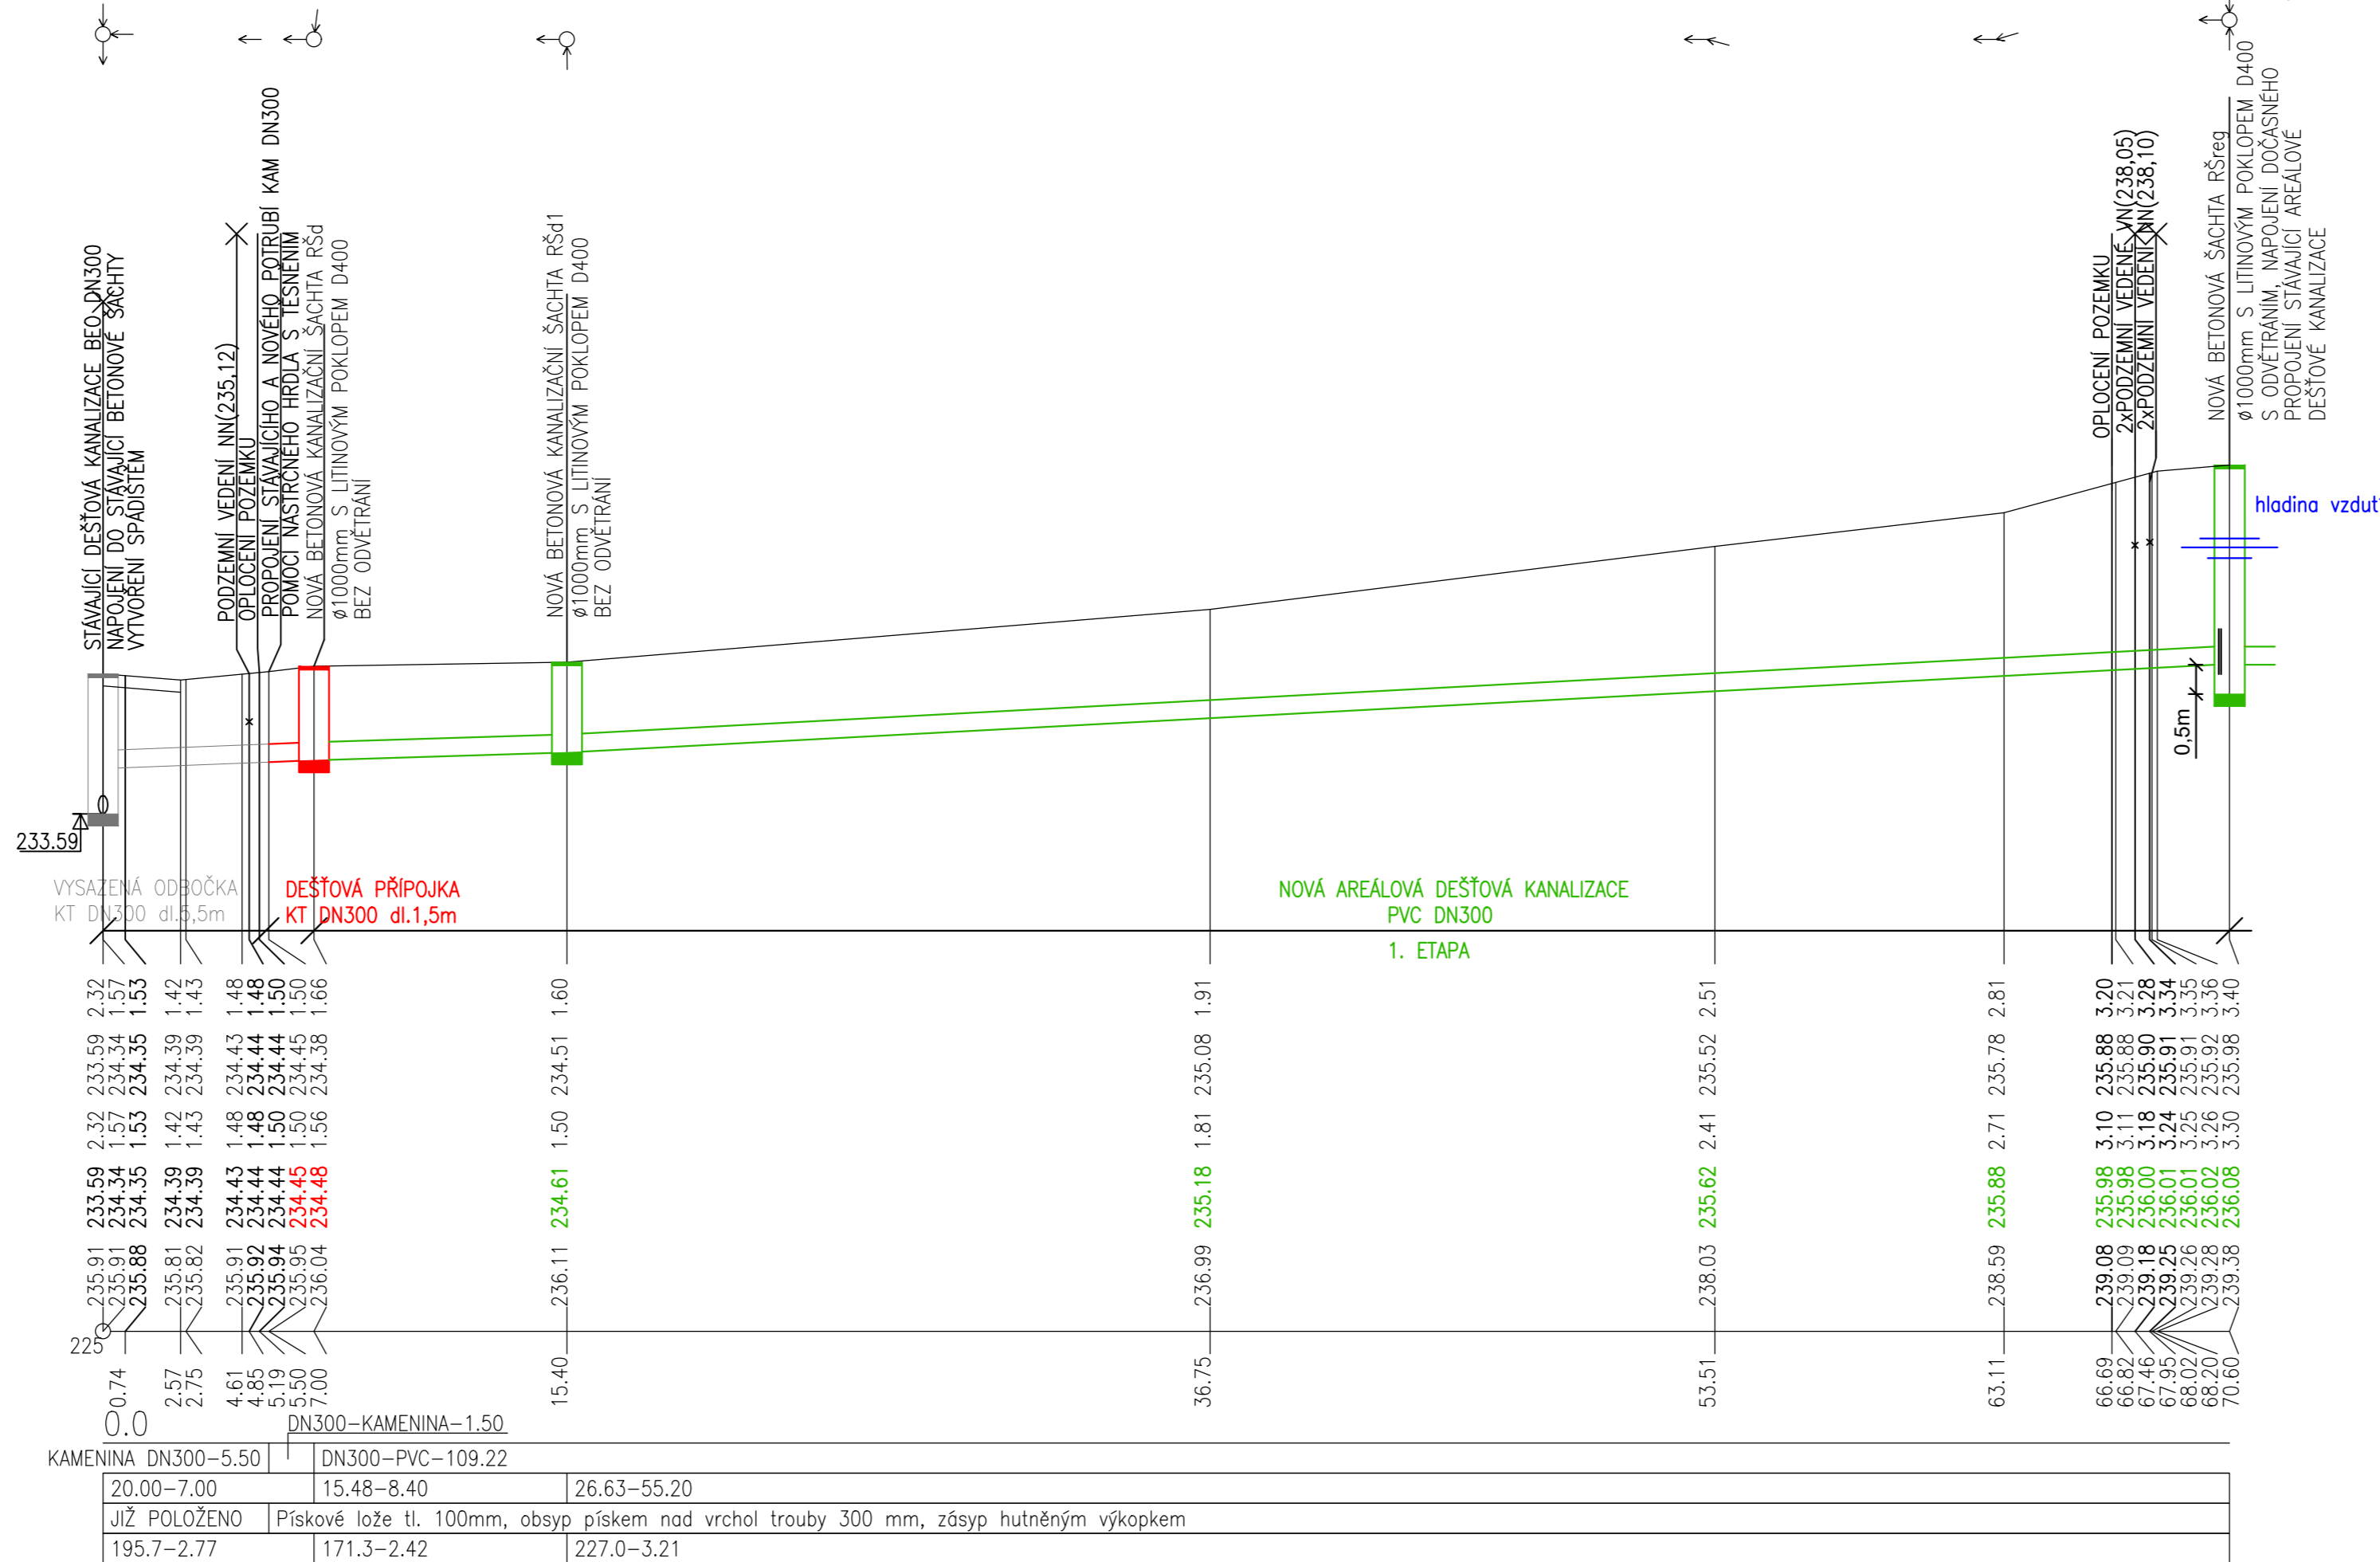

LEGENDA:

- | | |
|--|---|
| | POTRUBÍ ODOBOČKY DEŠŤOVÉ KANALIZACE KAMENNA DN300 - STÁVAJÍCÍ |
| | POTRUBÍ PŘÍPOJKY DEŠŤOVÉ KANALIZACE KAMENNA DN300 - NOVÉ |
| | POTRUBÍ AREÁLOVÉ DEŠŤOVÉ KANALIZACE PVC SN12 DN300 - NOVÉ |
| | HLADINA VZDUŠÍ |

SOUŘADNICE BODŮ DEŠŤOVÉ KANALIZACE

	Souřadnice x	Souřadnice y
RŠstav.	1164975.494	599558.177
ZÚd	1164975.599	599563.676
RŠd	1164975.628	599565.175
RŠd1	1164983.988	599566.029
LB01	1164980.319	599603.965
LB02	1164976.952	599612.962
RŠreg	1164976.633	599617.900

Autorizzare:

0		06/2023	Jan Palla	Martin Vymazal	Monika Dunajová
Rev:	Datum:	Vedoucí projektu:	Kontroloval:	Vypracoval:	Popis změny:
Investor:					
Správa a údržba silnice, Jihomoravského kraje, p.o. Žerotínovo náměstí 449/3, 602 00 Brno					
Akteř místo:	Přípojka splaškové a dešťové kanalizace, oplocení areálu na Ořechovské 35 k.ú. Horní Heršpice [612065]				
Objekt: SO 01.1 Přípojka dešťové kanalizace, parcela KN 1760					
Profese: Přípojky					
Obsah: PODÉLNÝ PROFIL PŘÍPOJKY DEŠŤOVÉ KANALIZACE A AREÁLOVÉ KANALIZACE 1.etapa					
Formát:		Zakázkové číslo:		Stupeň:	
4x A4		PD-23-06-06		DPS	
Měřítko:		Číslo výkresu:		Paré:	
---		01.1-04			