
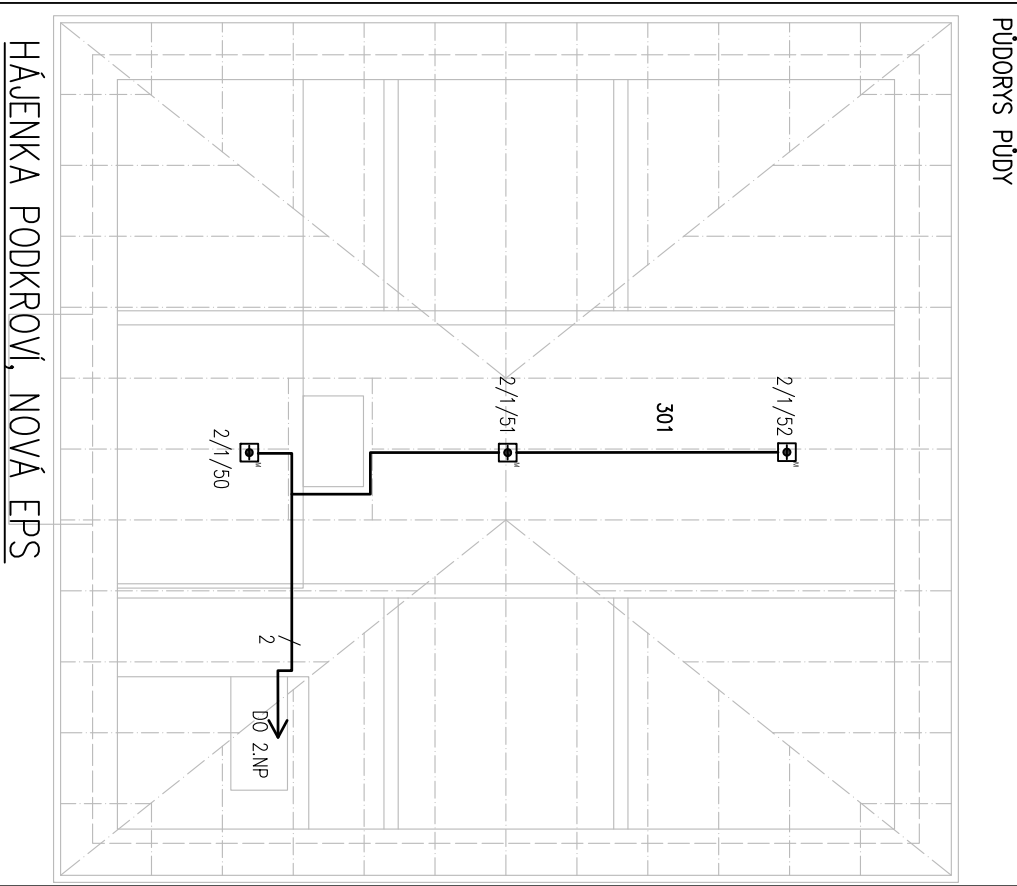
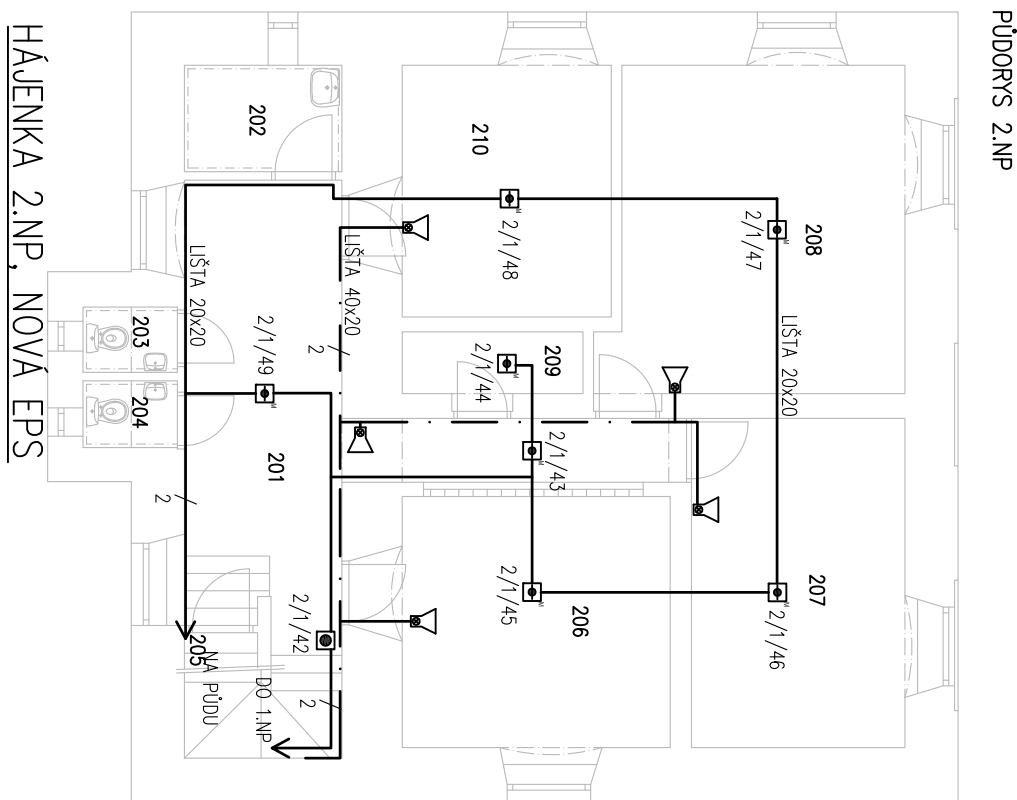
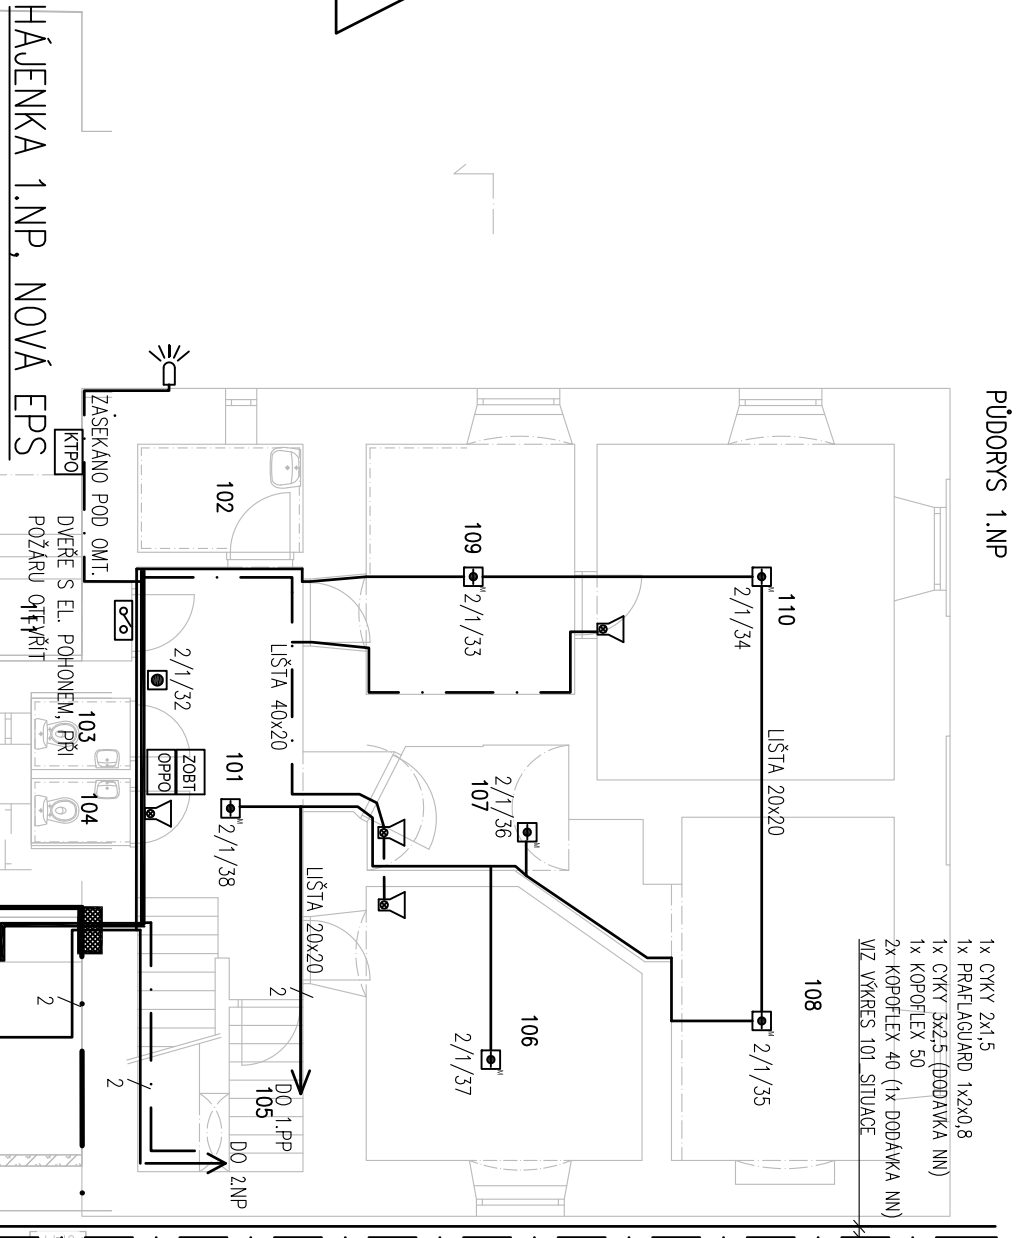


LEGENDA MÍSTNOSTÍ:				
ČL.	ÚČEL MÍSTNOSTI	P _u (m ²)	SV (m)	PODLAHA
001	COPRDA + SKROČEŘ	3,38	2,23	ČERKVA
002	SKRPNÍ PROSTOR	7,59	0,9-1,9	ČERKVA




LEGENDA MÍSTNOSTÍ:				
ČL.	ÚČEL MÍSTNOSTI	P _u (m ²)	SV (m)	PODLAHA
101	VSTUPNÍ HALA + SKROČEŘ	17,25	2,48	KERAMICKÁ DLAŽBA
102	KOUPELNA	3,21	3,10	KERAMICKÁ DLAŽBA
103	WC	1,27	2,19	KERAMICKÁ DLAŽBA
104	WC	1,19	2,20	KERAMICKÁ DLAŽBA
105	VSTUP DO SUTRY	4,92	---	ČERKVA
106	PROKOU	13,87	2,93	ČERKVA
107	COPRDA	6,39	2,1-2,9	PVC
108	PROKOU	14,08	2,89	PVC
109	KUCHYNKA	10,65	2,46	PVC
110	PROKOU	18,69	2,46	ČERKVA
111	ZÁHRADY	2,70	---	KERAMICKÁ DLAŽBA

LEGENDA MÍSTNOSTÍ:				
ČL.	ÚČEL MÍSTNOSTI	P _u (m ²)	SV (m)	PODLAHA
201	COPRDA	20,46	2,60-3,57	PVC
202	KOUPELNA	3,33	2,26	KERAMICKÁ DLAŽBA
203	WC	1,22	2,29	KERAMICKÁ DLAŽBA
204	WC	1,25	2,29	KERAMICKÁ DLAŽBA
205	VSTUP NA POU	3,40	---	PVC
206	PROKOU	14,58	3,60	PVC
207	PROKOU	14,21	3,57	PVC
208	PROKOU	19,69	3,57	PVC
209	OKRDEK KUCHYNKY	2,43	3,57	ČERKVA
210	PROKOU	11,94	3,58	PVC

LEGENDA MÍSTNOSTÍ:				
ČL.	ÚČEL MÍSTNOSTI	P _u (m ²)	SV (m)	PODLAHA
301	PROKOU	115,84	---	ČERKVA S MASTRÁ

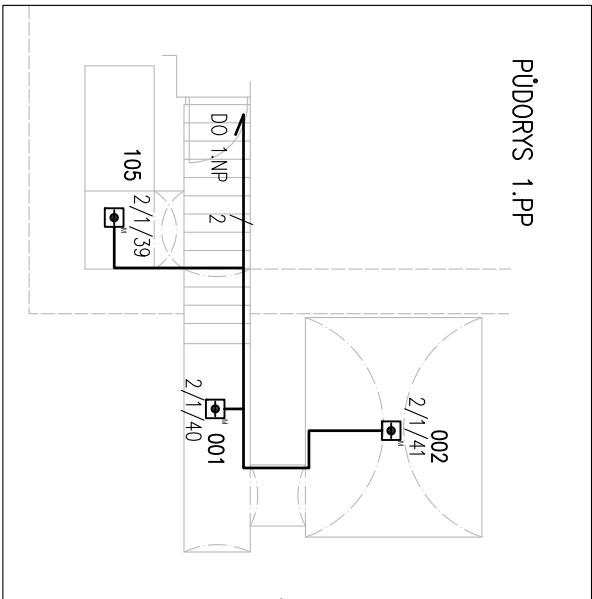

STODOLA 2.NP, PROSTORY JSOU POKRYTY EPS

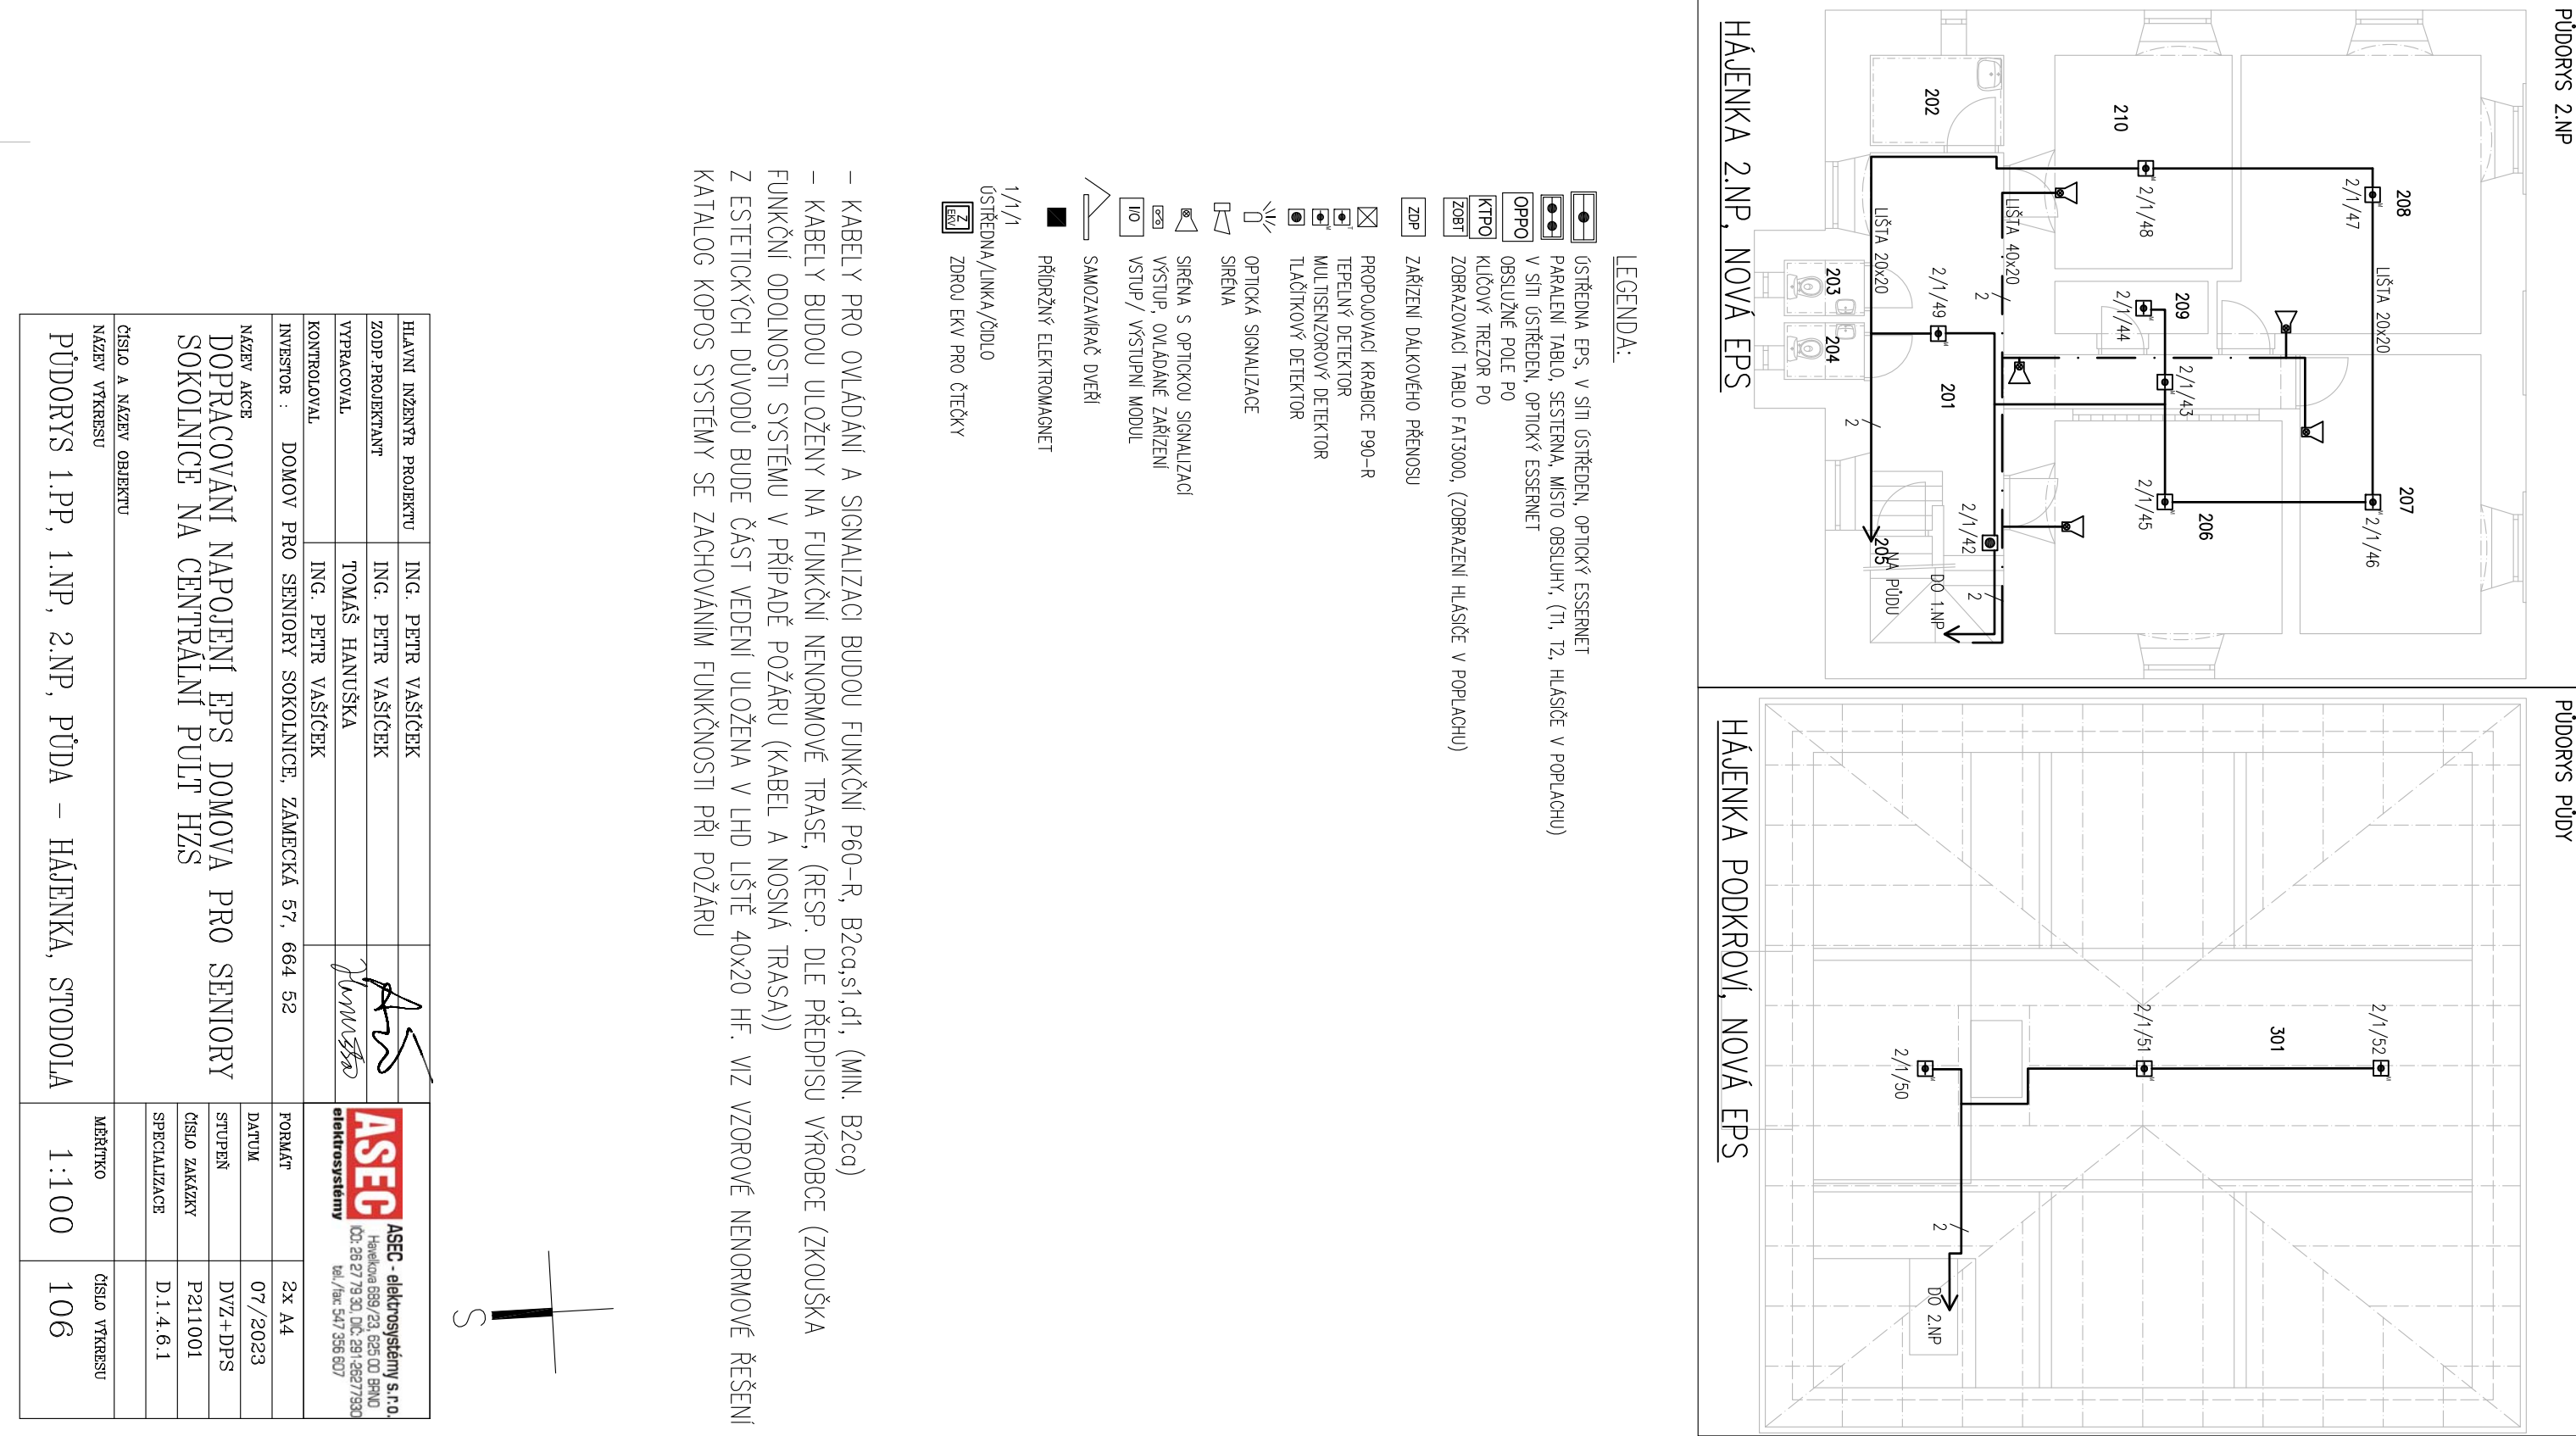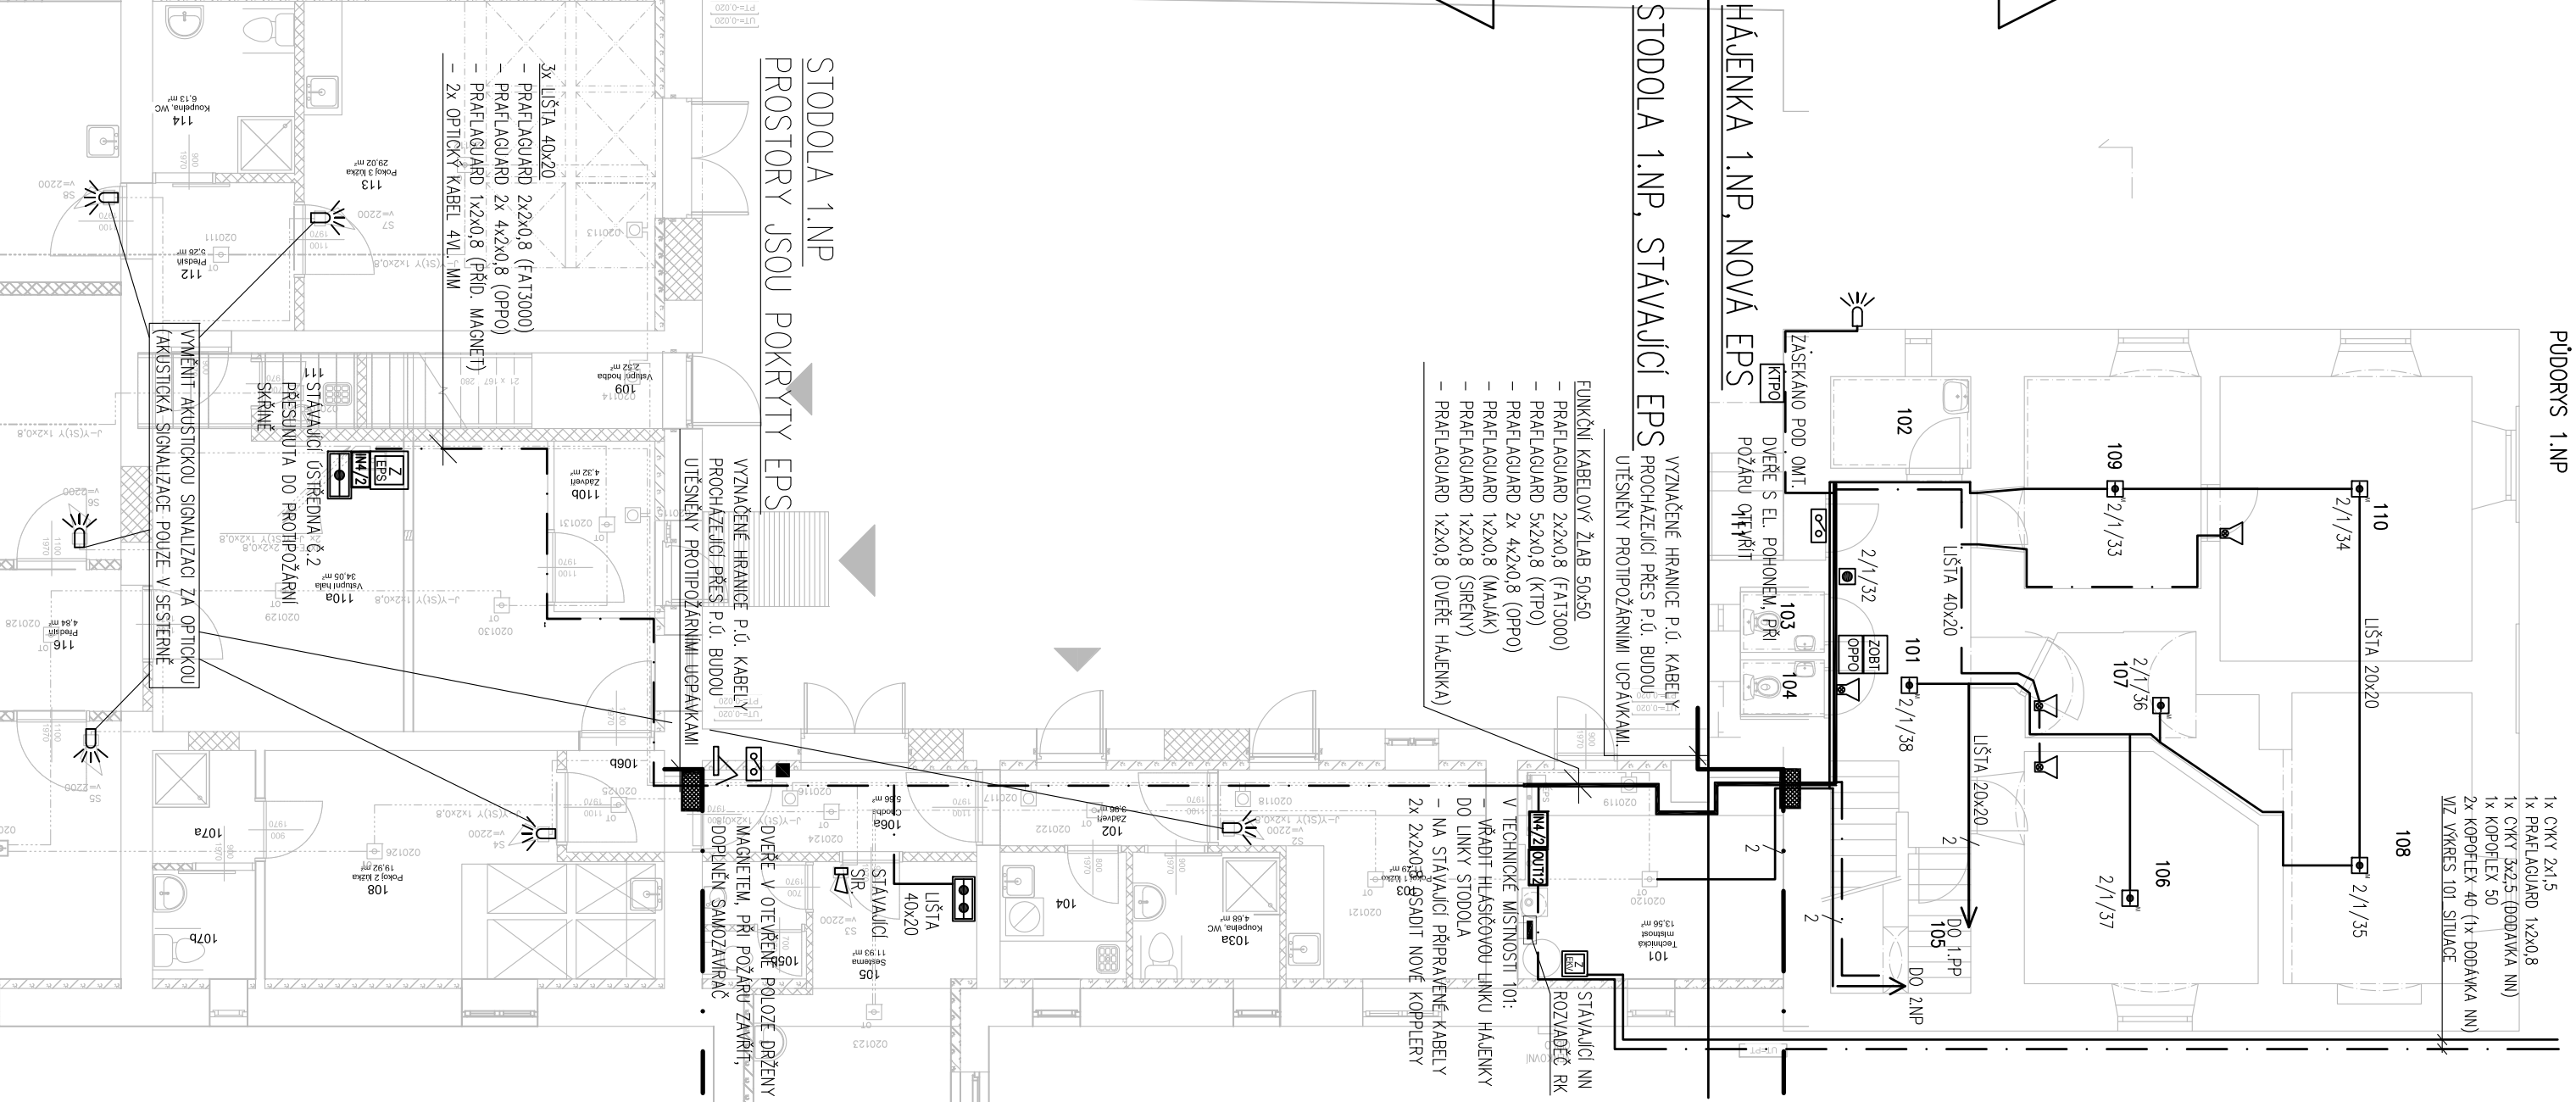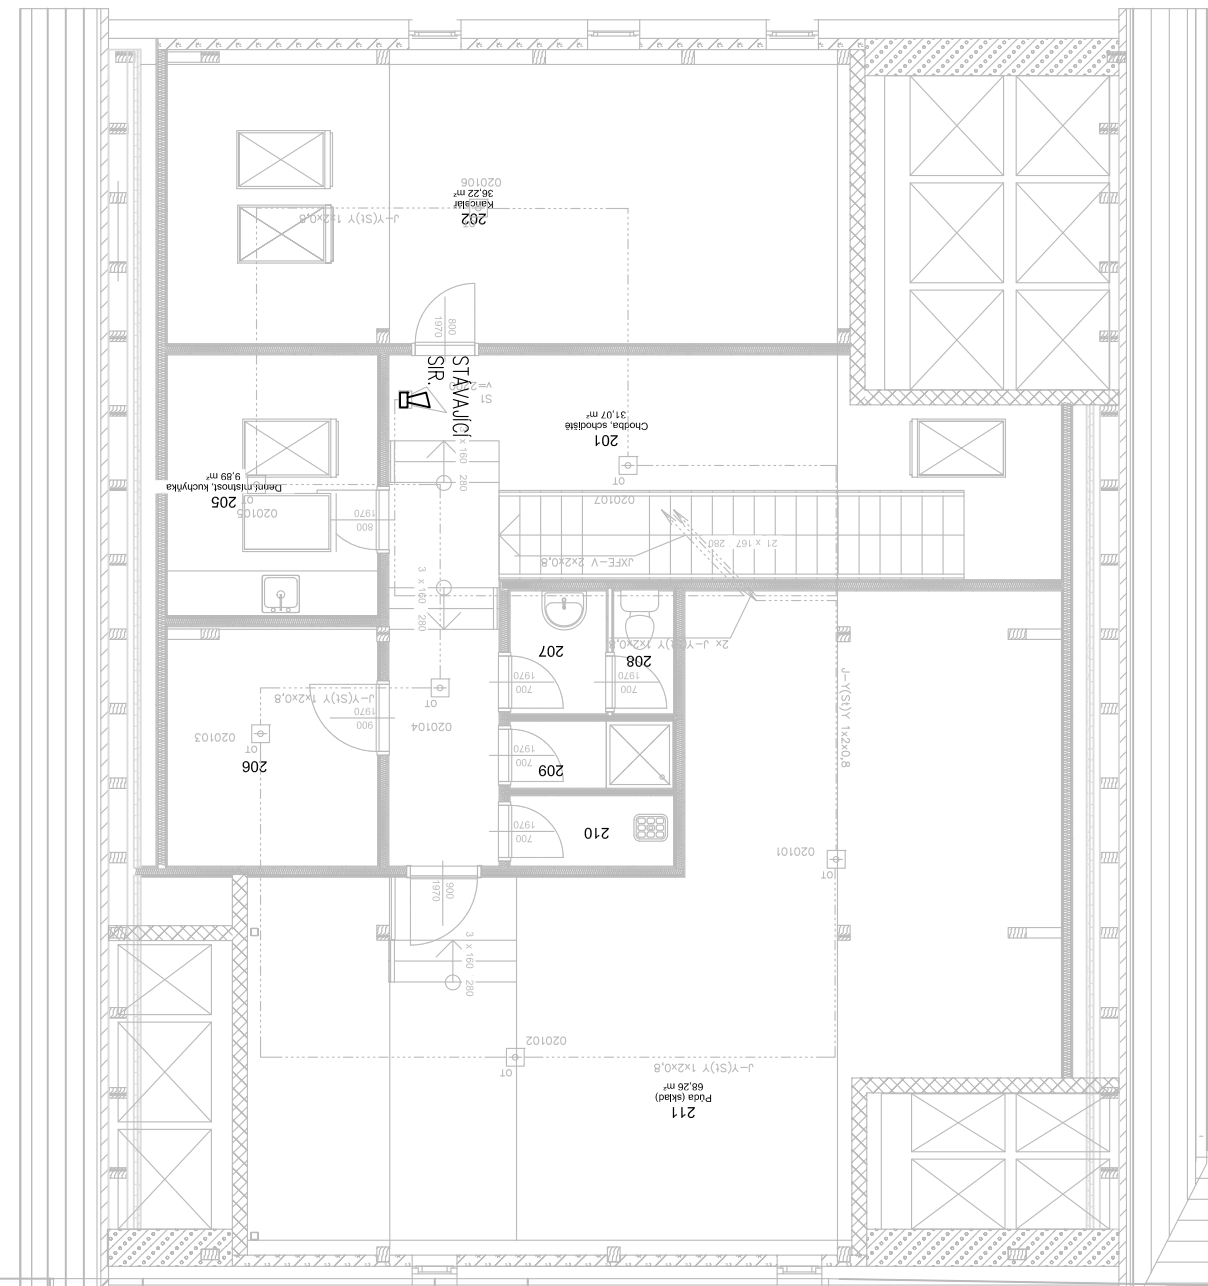

HLAVNÍ INŽENÝR PROJEKTU	ING. PETR VAŠIČEK	ASEC - elektroústředny s.r.o.
ZODP. PROJEKTANT	ING. PETR VAŠIČEK	ASEC - elektroústředny s.r.o.
VYPRACOVAL	TOMÁŠ HANUŠKA	ASEC - elektroústředny s.r.o.
KONTROLOVAL	ING. PETR VAŠIČEK	ASEC - elektroústředny s.r.o.
INVESTOR :	DONOV PRO SENIORY SOKOLNICE, ZÁMEČKÁ 57, 664 52	ASEC - elektroústředny s.r.o.
NÁZEV AKCE	DOPRAVOVÁNÍ NÁPOJENÍ EPS DOMOVA PRO SENIORY SOKOLNICE NA CENTRÁLNÍ PULT HZS	ASEC - elektroústředny s.r.o.
ČÍSLO A NÁZEV OBJEKTU		ASEC - elektroústředny s.r.o.
NÁZEV VÝKRESU		ASEC - elektroústředny s.r.o.
ČÍSLO VÝKRESU		ASEC - elektroústředny s.r.o.