



DISPOZICE - 3.NP - objekt B - 336 kmenová učebna, 333 chodba, 334 kmenová učebna,

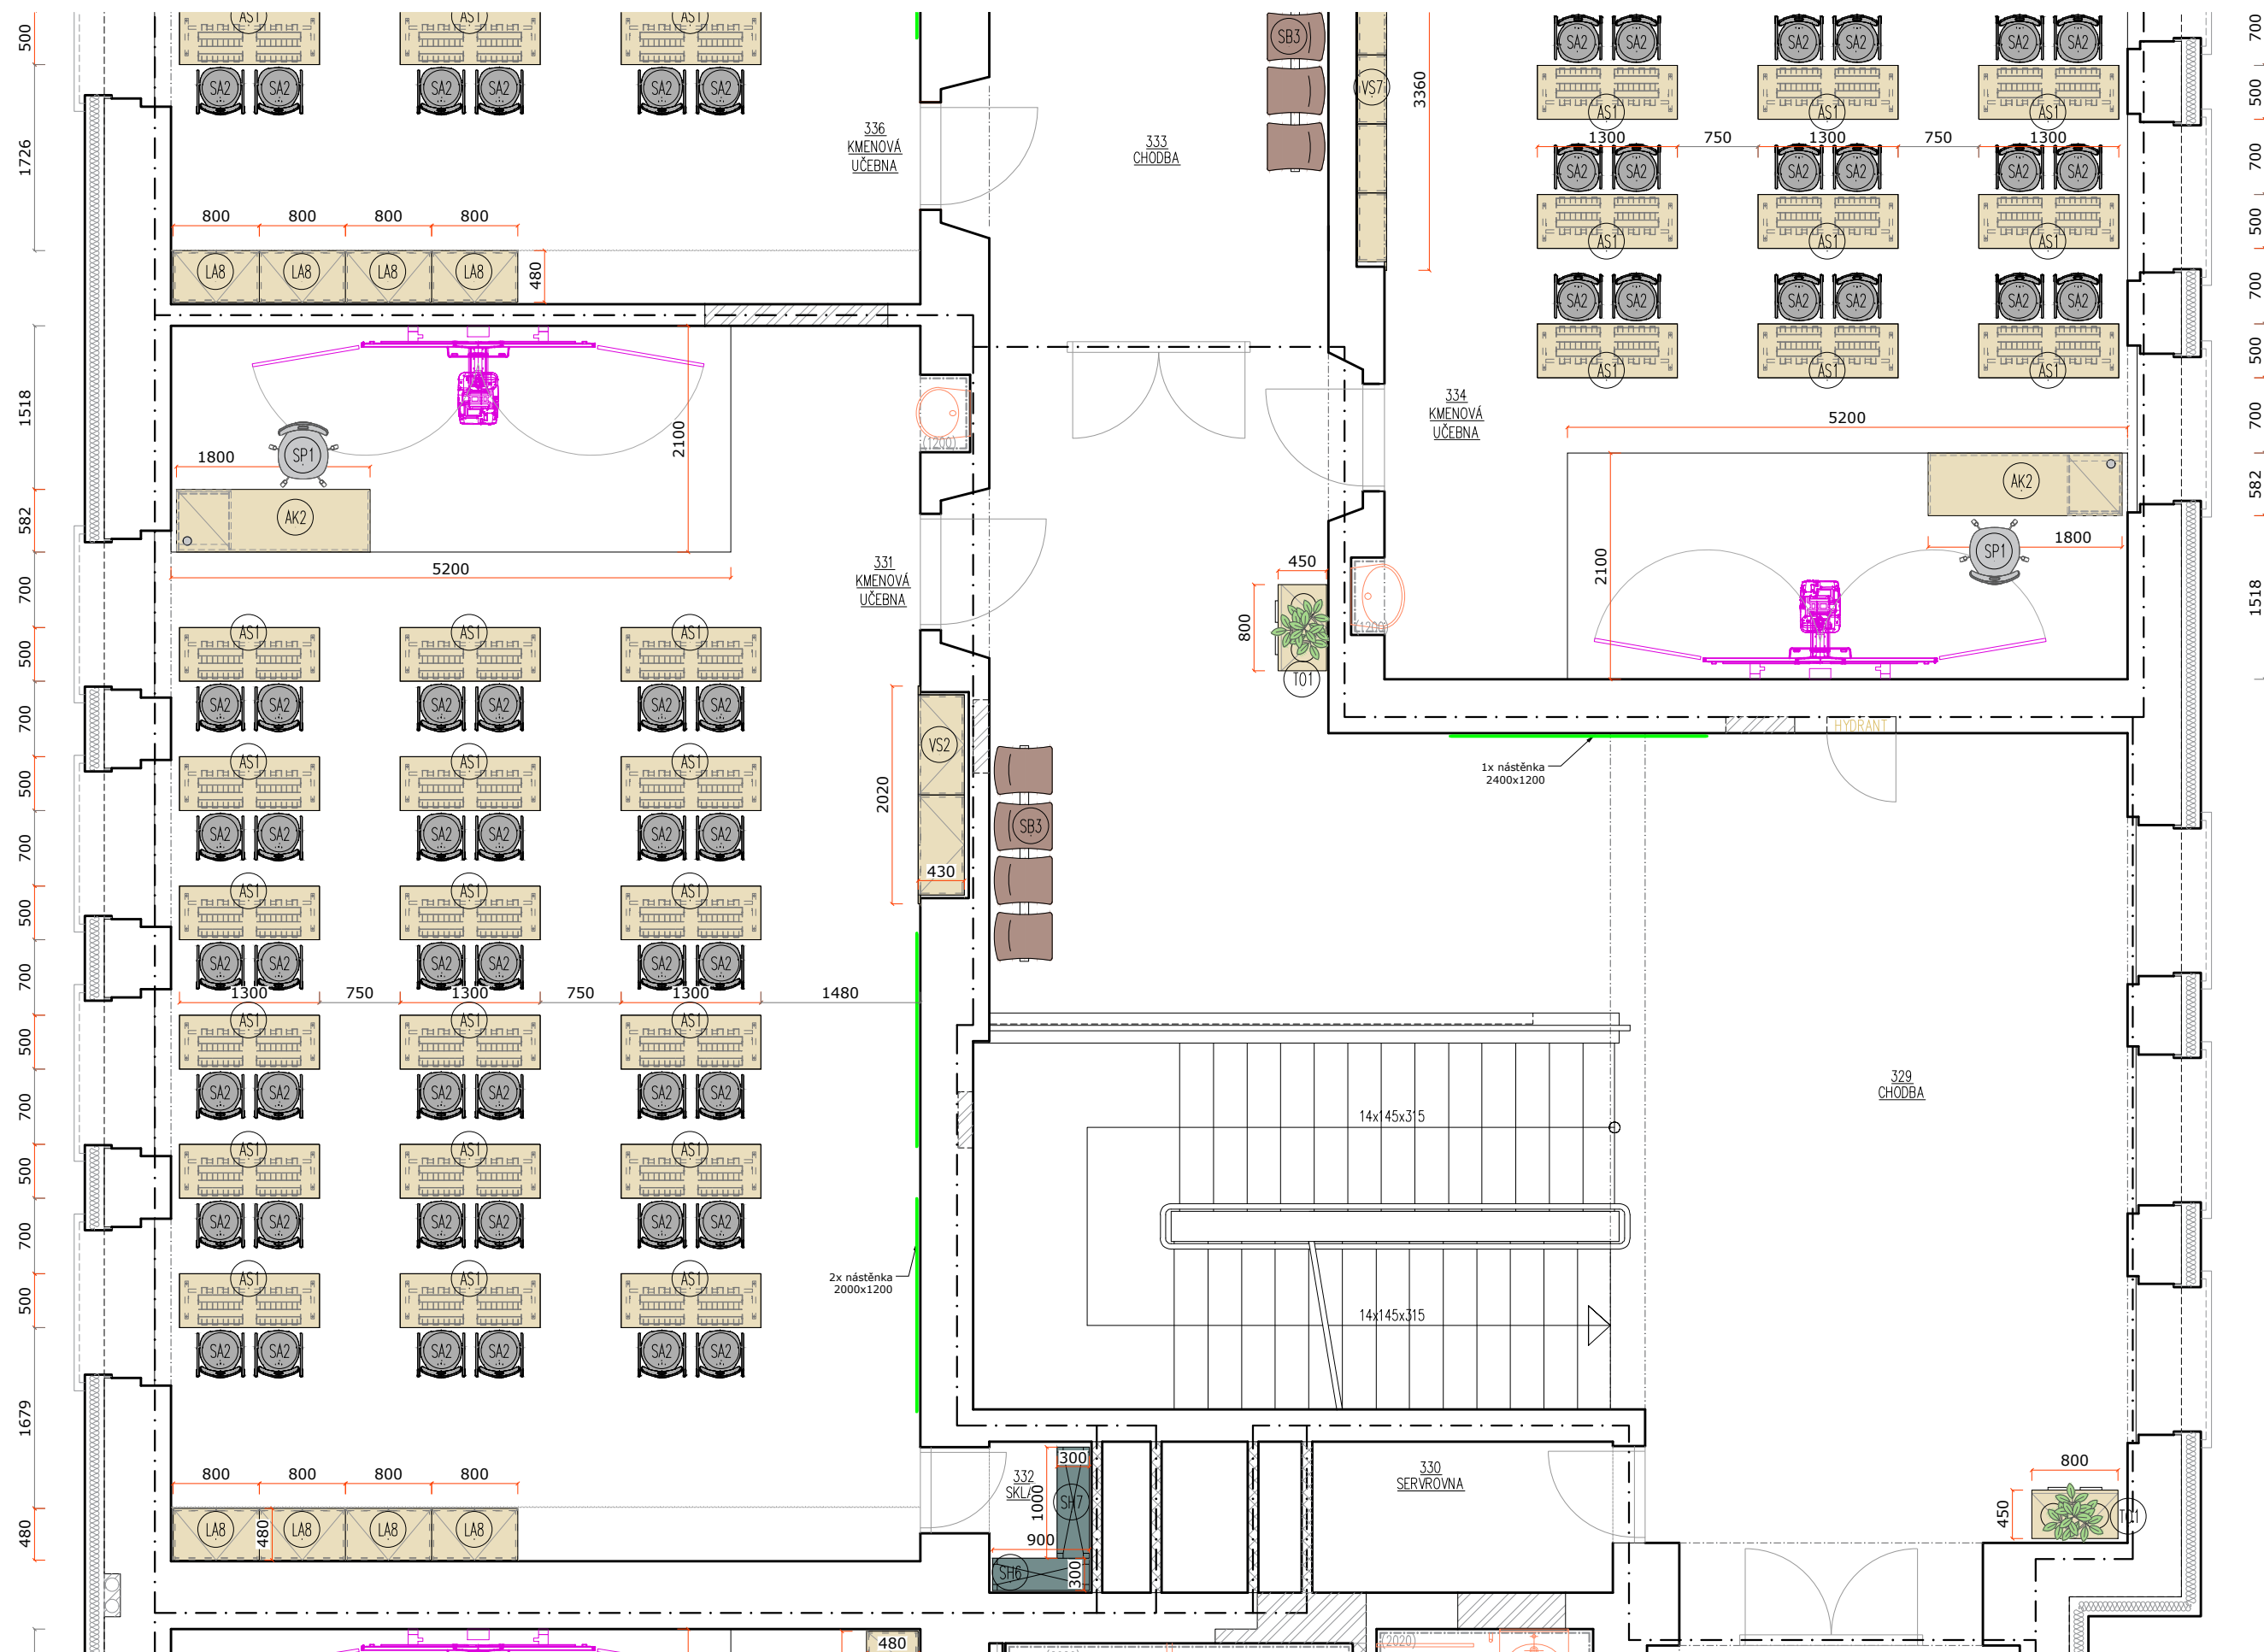

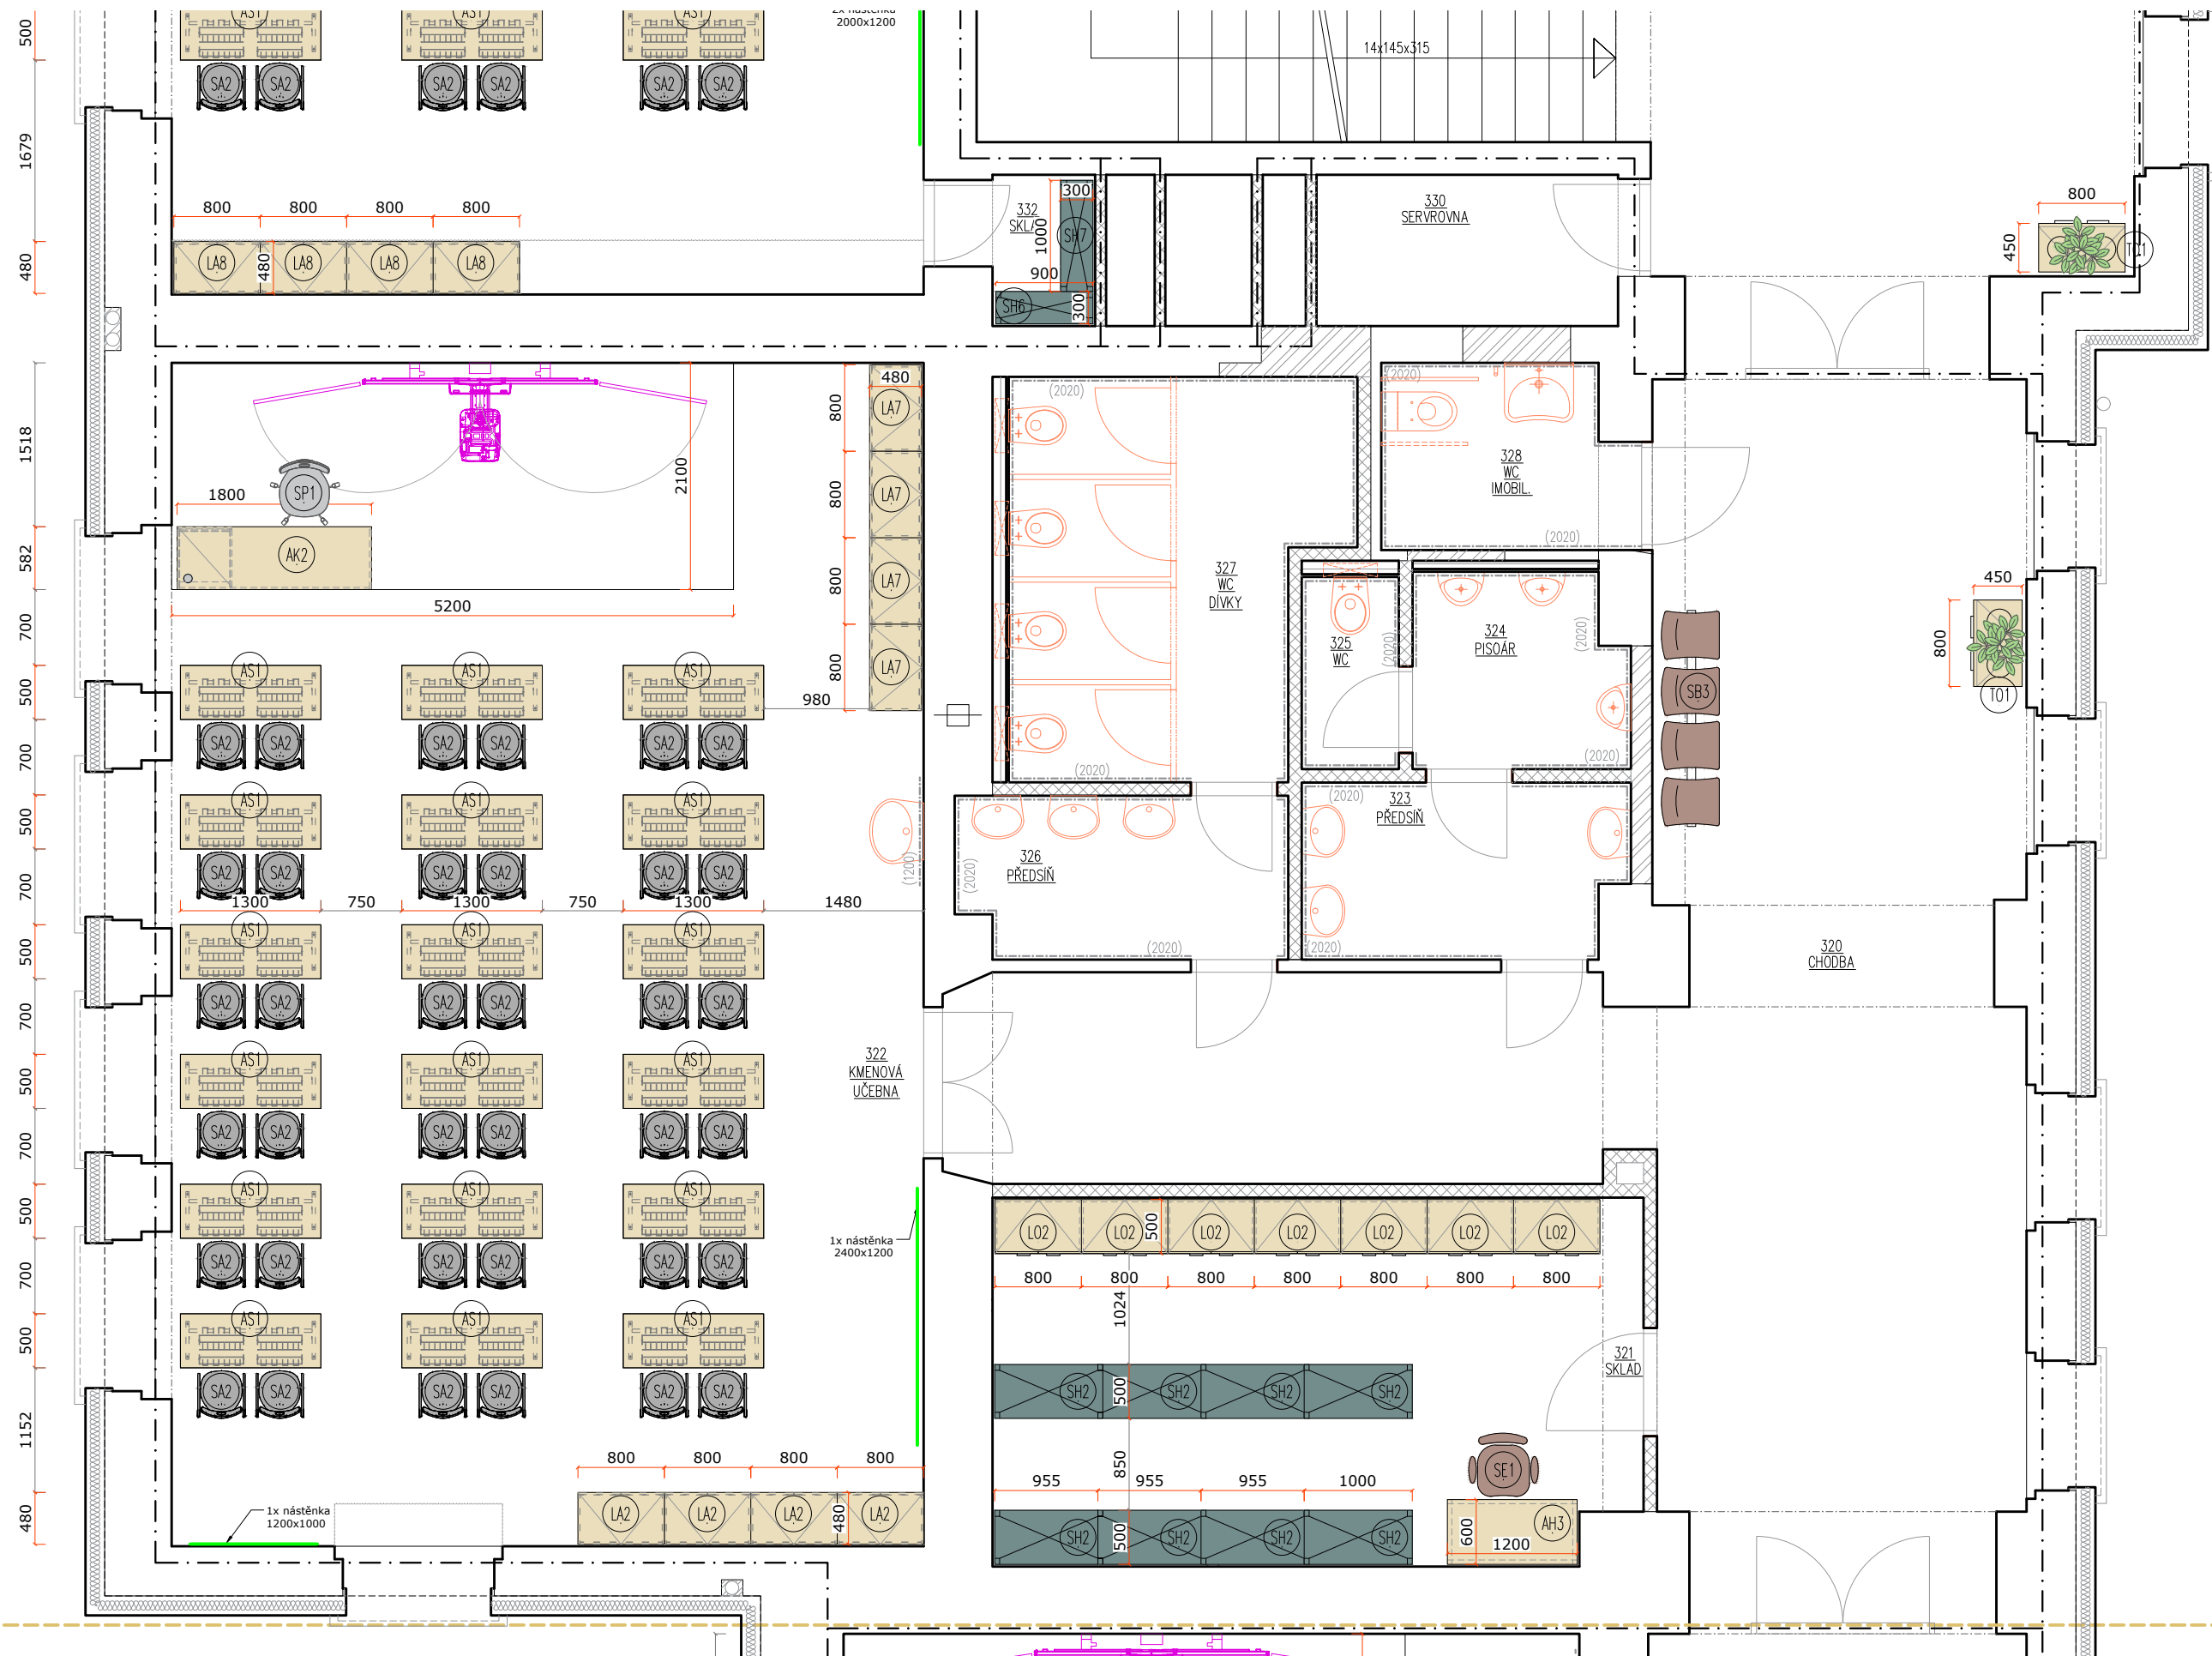



OBJEKT B

DIS_03