


LEGENDA MÍSTNOSTÍ			
č. místnosti	název místnosti	m²	poznámka
1.01	chodba		
1.02	chodba		
1.03	mytí termonádob		
1.04	uklid		
1.05	šatna personál		
1.06	předsiň WC		
1.07	WC personál		
1.08	výdej		
1.09	umývárny		
1.10	samoobslužná zóna		
1.11	chodba		
1.12	jídlelna		
1.13	chodba		

PŮDORYS 1.NP

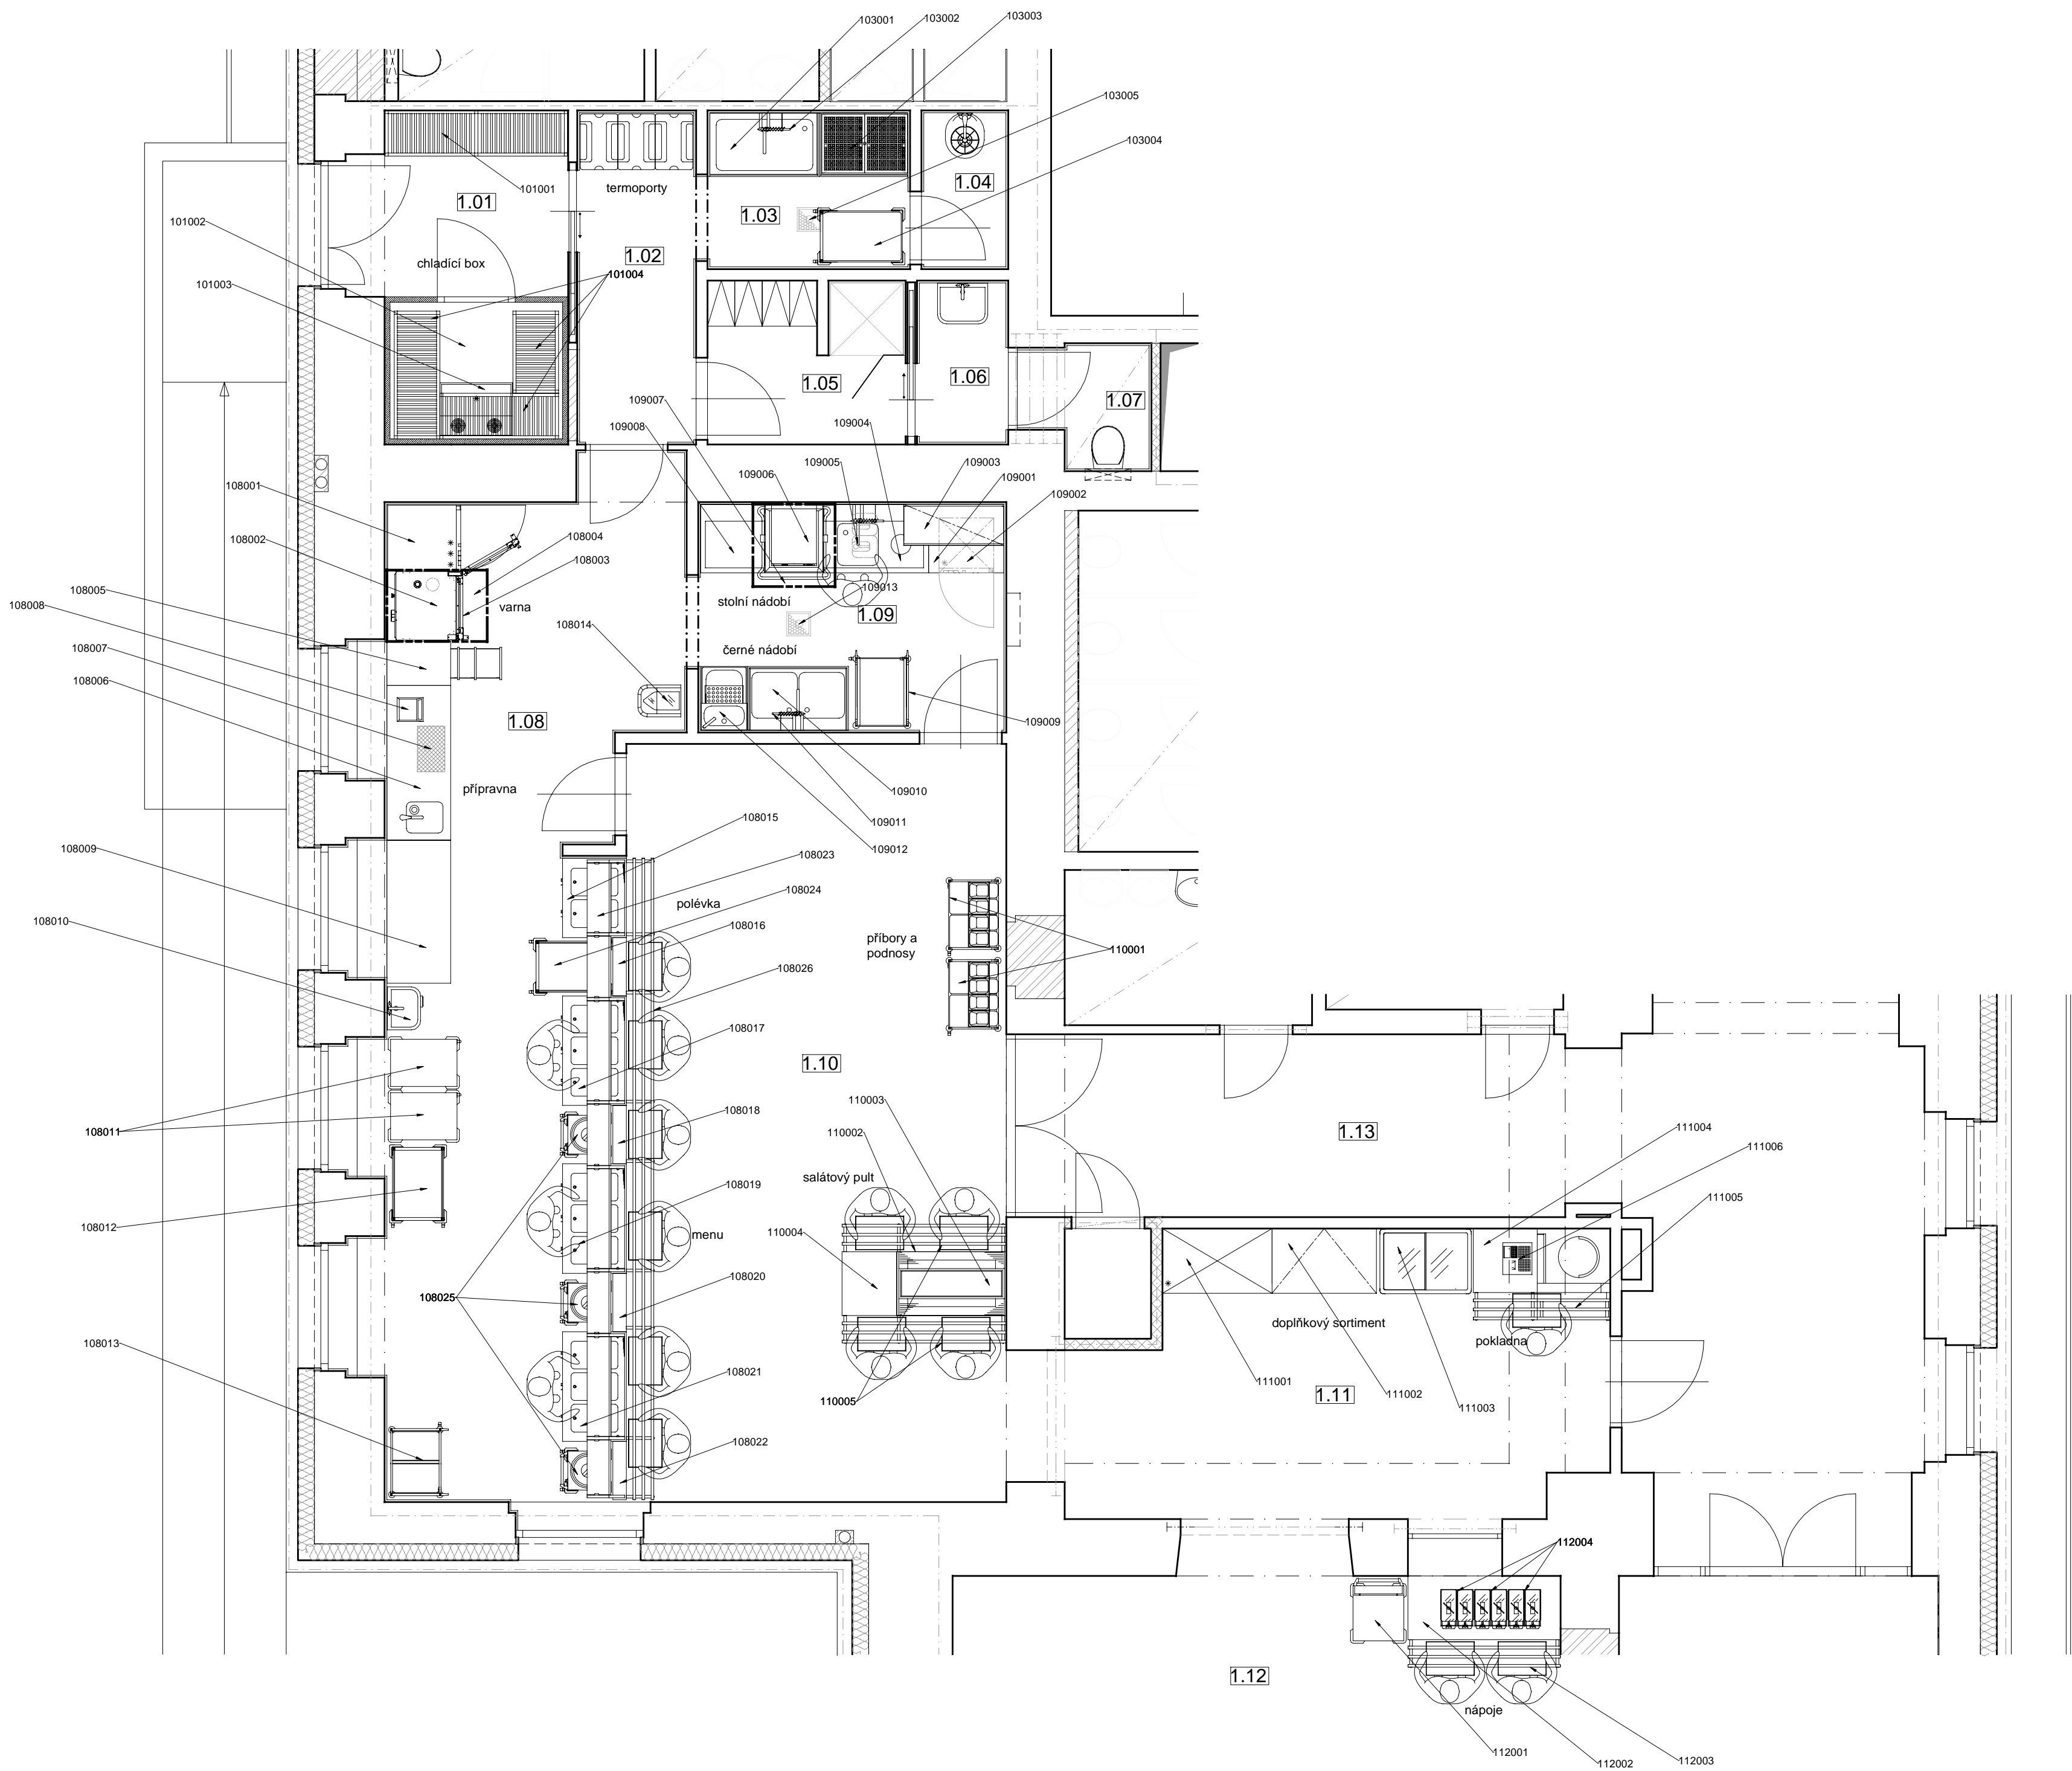

Tato dokumentace byla vypracována firmou GAŠTROAS, která je jejím jediným vlastníkem, bez jejíhož souhlasu není možné tuto dokumentaci kopírovat ani jinak veřejně rozšiřovat.			
Zodp. projektant:		GAŠTRO AS	
Vyraboval:		GAŠTRO AS	
Kreslil:		GAŠTRO AS	
Kontroloval:		GAŠTRO AS	
Název výkresu:		Dispoziční řešení gastroprovozu - 1.NP	
Akce:		Rekonstrukce budovy Pionýrská 23, Brno	
Objednatel:		MENHIR projekt, s.r.o.	
Investor:		Jihomoravský kraj	
Číslo zakázky:		2021-11-01	
Číslo výkresu:		2021-11-01/01-V1	
Datum:		2021-11-15	
Měřítko:		1:50	
Pavé:			