


LEGENDA MÍSTNOSTÍ:

Č.N.	ÚČEL MÍSTNOSTI	PLOCHA MÍSTN. [m <sup>2</sup> ]	PODLAHOVÁ KRYTINA
1.20	SKLAD	26.26	CEMENTOVÝ POTÉR
1.21	SKLAD	39.13	CEMENTOVÝ POTÉR
1.22	DILNA	79.10	TERACO DLÁŽBA
1.23	DILNA	79.02	TERACO DLÁŽBA
1.24	DILNA	78.64	CEMENTOVÝ POTÉR
1.25	SKLAD	12.83	CEMENTOVÝ POTÉR
1.26	DILNA	53.77	CEMENTOVÝ POTÉR
1.27	PRACELNA	29.55	KERAMICKÁ DLÁŽBA
1.28	ŠATNA	62.20	PVC
1.29	DILNA	88.00	TERACO DLÁŽBA
1.30	SKLAD	3.36	CEMENTOVÝ POTÉR

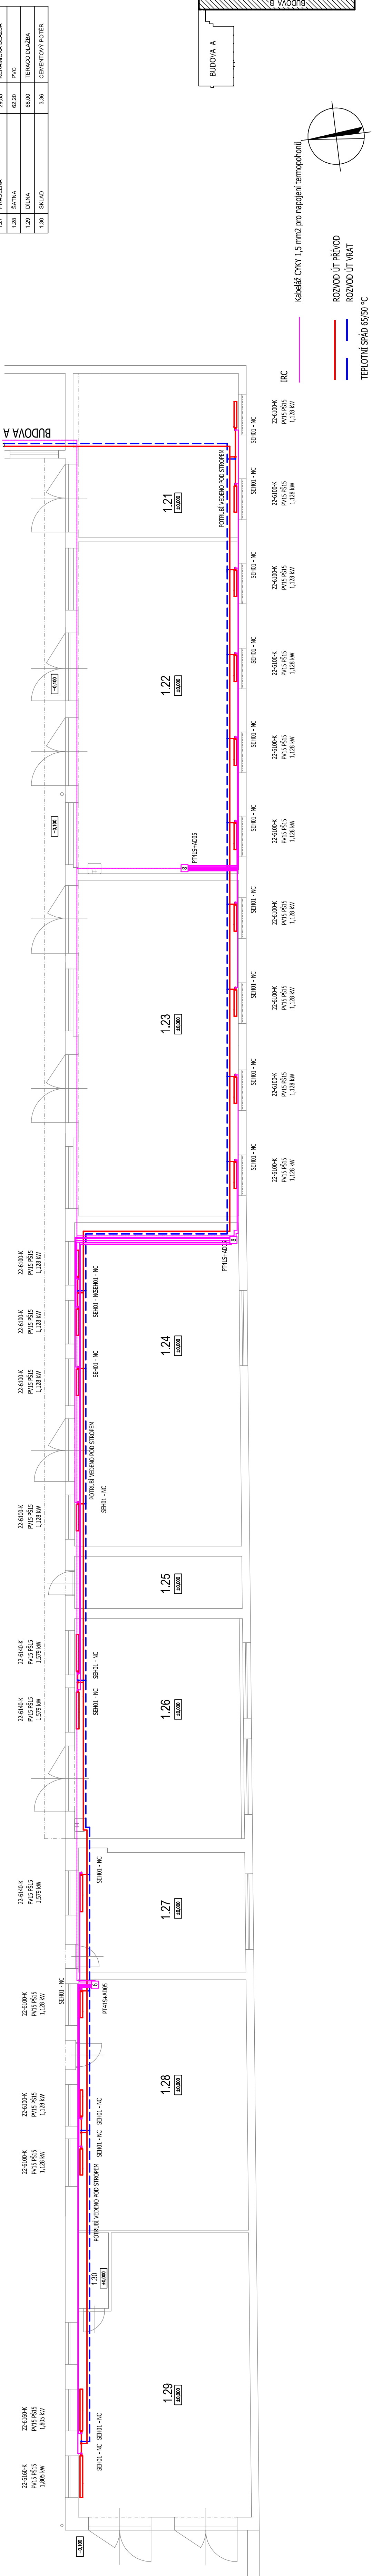

VED. PROJEKTU:	KONTROLOVAL:	VYPRACOVAL:	DATUM:
MGR. ING. MICHA. VLČEK	MGR. ING. MICHA. VLČEK	MGR. ING. MICHA. VLČEK	06/2023
INVESTOR:	DPS		
STAVBA:	Integrovaná střední škola Slavkov u Brna, příspěvková organizace, TYRŠOVA 479, SLAVKOV U BRNA		
Rekonstrukce otopné soustavy dílen ISS Slavkov u Brna			
OBJEKT:	OBJEKT HALY A DÍLEN PRACOVNÍHO VÝTVIKU V AREÁLU TYRŠOVA 479, SLAVKOV U BRNA		
NÁZEV VÝKRESU:	PŮDORYS 1.NP - BUDOVA B, IRC		
FORMÁT:	5 x A4		
MĚŘÍTKO:	1:100		
Č. VÝKRESU:	9		