


ŘEZY , M 1:100

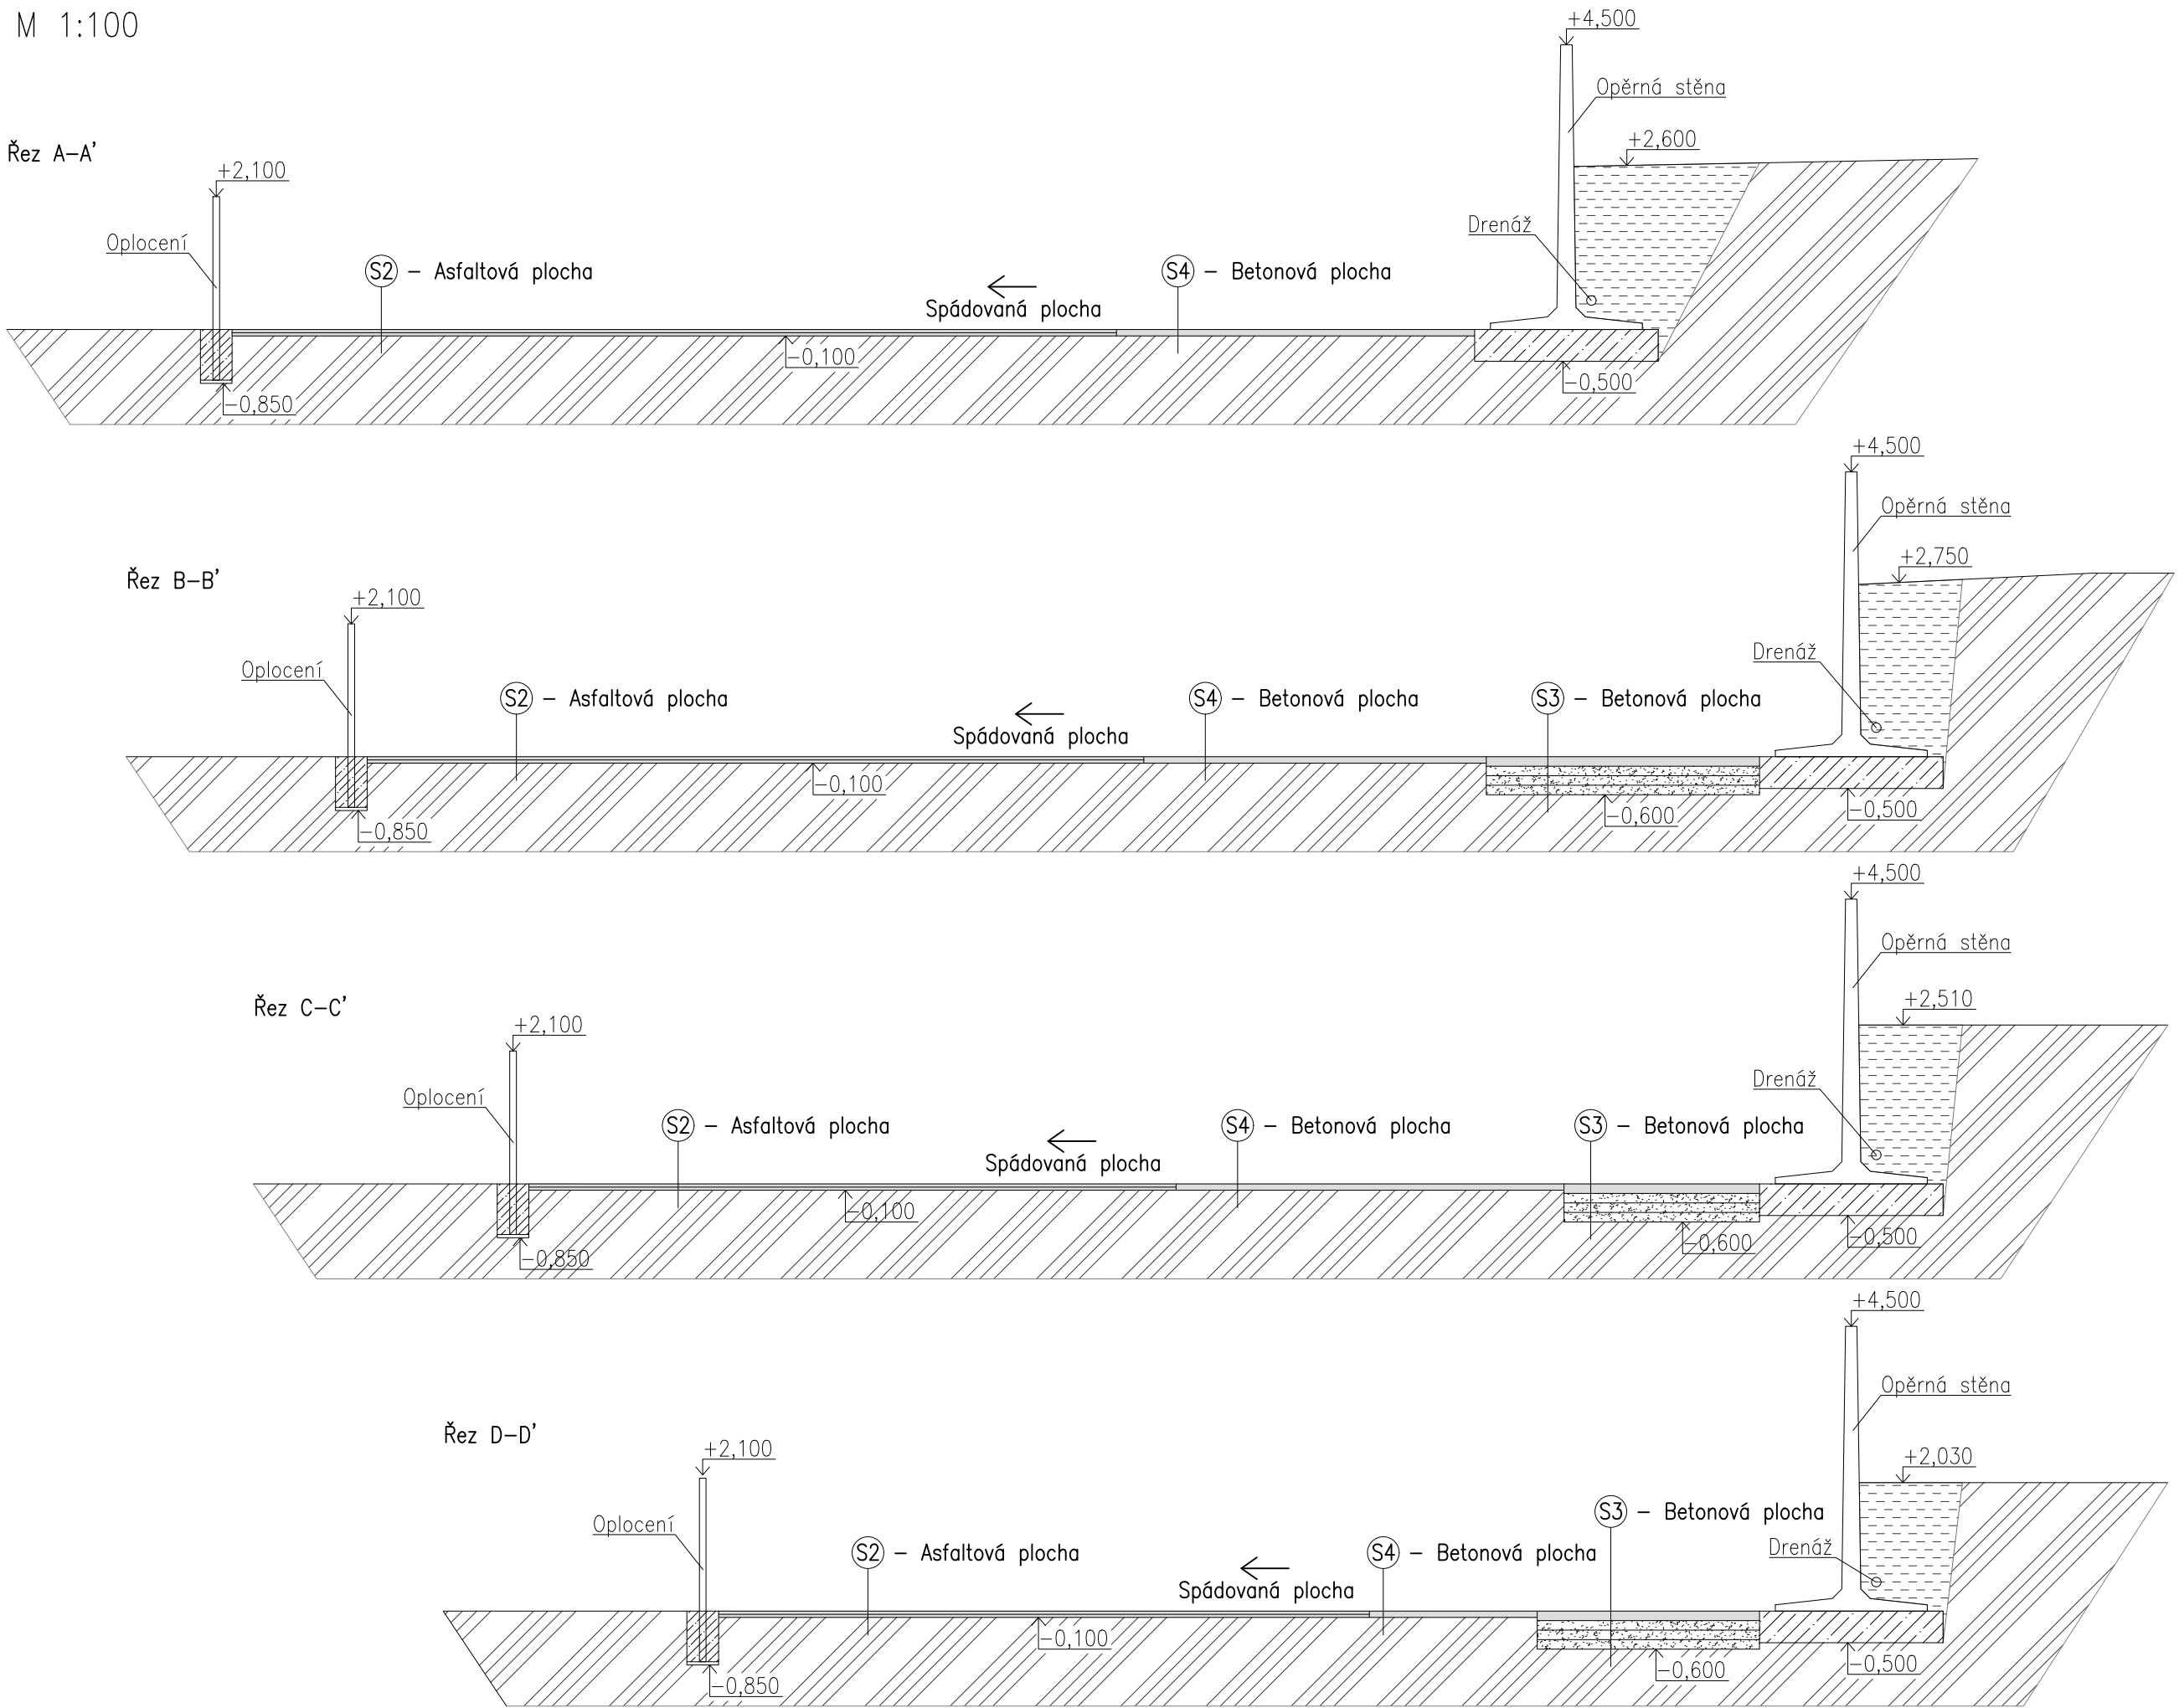

LEGENDA

- Betonová/asfaltová plocha
- Prostý beton
- Rostlá zemina
- Podkladní vrstvy zpevněných ploch

S1 – Asfaltová plocha

- Asfaltový beton ACO 8–11 50 mm
- Asfaltový beton ACL 16–22 100 mm
- Kamenivo zpevněné cementem 150 mm
- Drcené kamenivo, fr. 0–32mm 150 mm
- Drcené kamenivo, fr. 0–63(0–100)mm 150 mm
- Rostlá zemina

S2 – Asfaltová plocha

- Asfaltový beton ACO 8–11 50 mm
- Asfaltový beton ACL 16–22 50 mm
- Stávající podkladní vrstvy

S3 – Betonová plocha

- Beton s KARI sítí 150 mm
- Kamenivo zpevněné cementem 150 mm
- Drcené kamenivo, fr. 0–32mm 150 mm
- Drcené kamenivo, fr. 0–63(0–100)mm 150 mm
- Rostlá zemina

S4 – Betonová plocha

- Beton s KARI sítí 100 mm
- Stávající podkladní vrstvy

AUTORIZACE:

SOUŘADNICOVÝ SYSTÉM: S-JTSK  
VÝŠKOVÝ SYSTÉM: Balt po vyrovnání  
±0,000 = 327,000 m.n.m.

