
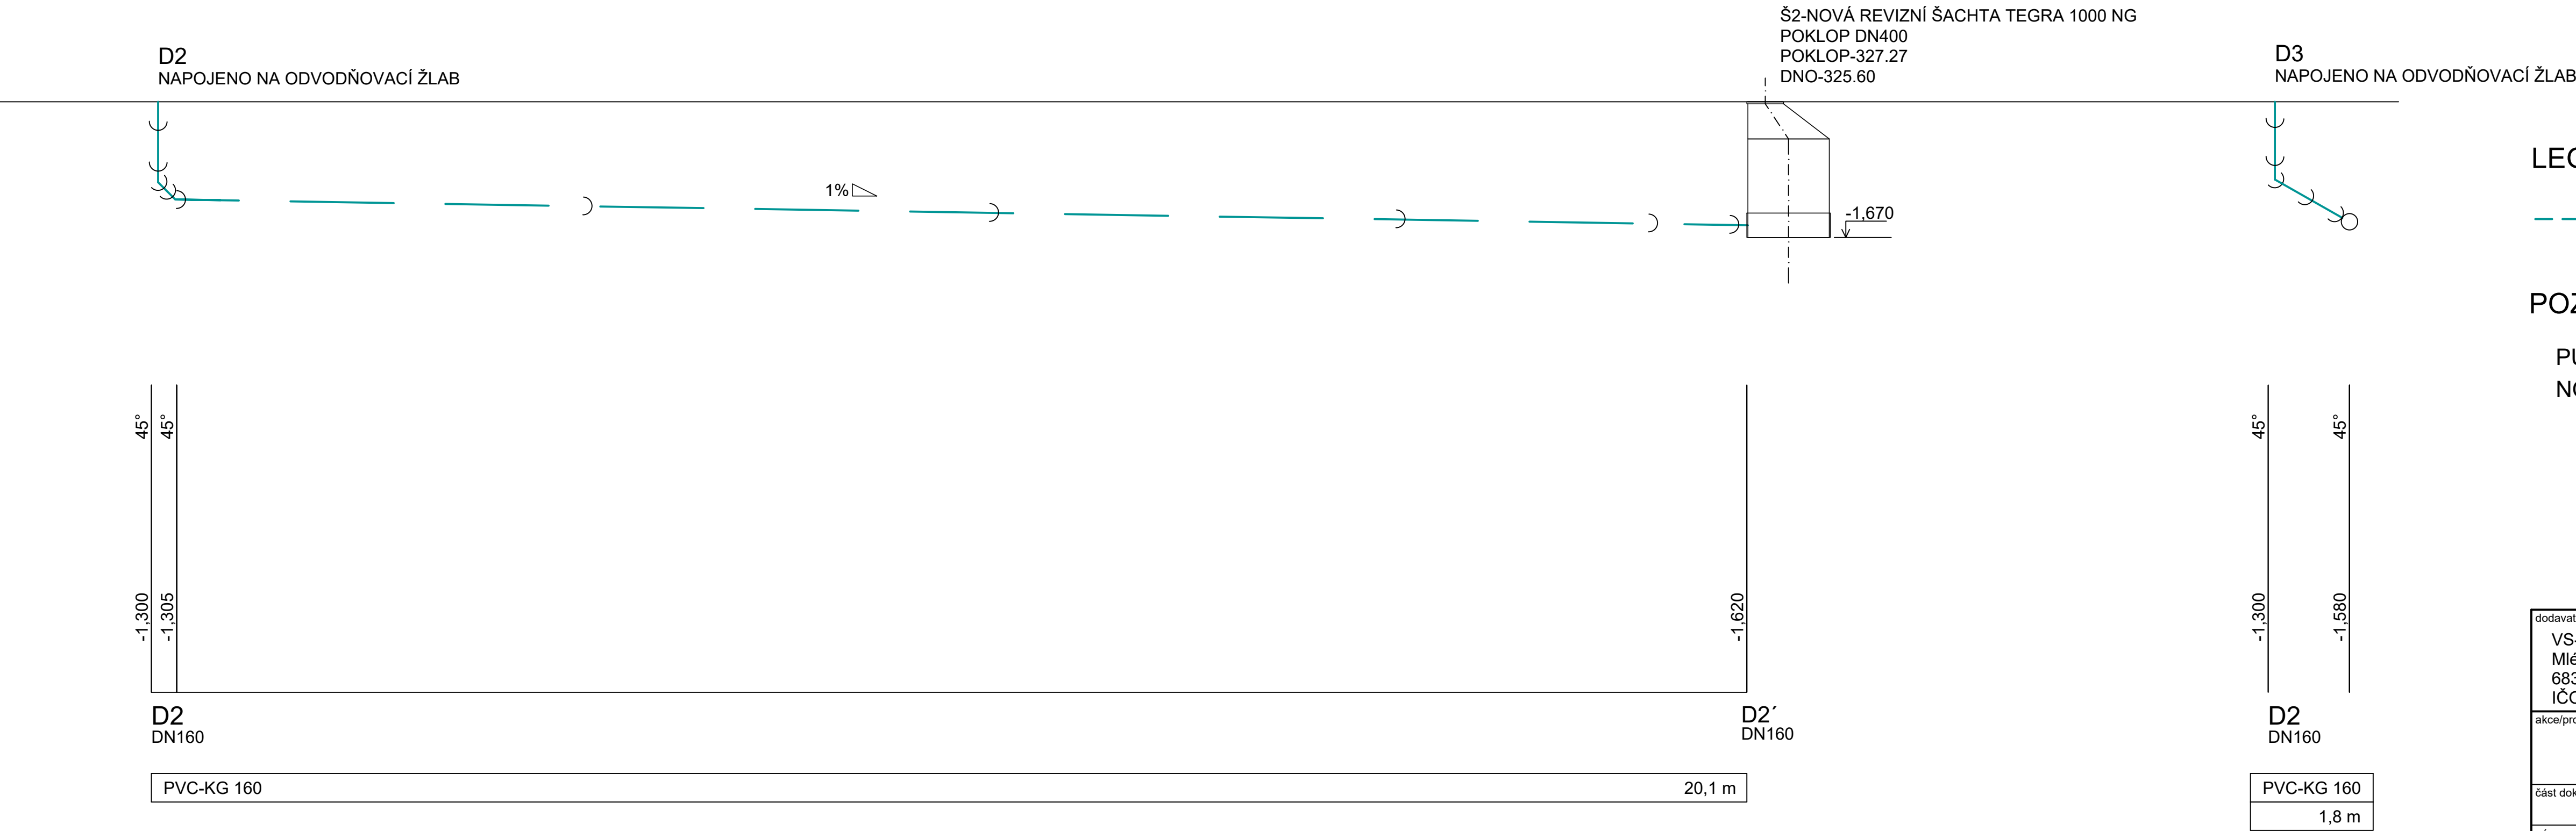


ROZVINUTÝ ŘEZ LEŽATÉ KANALIZACE

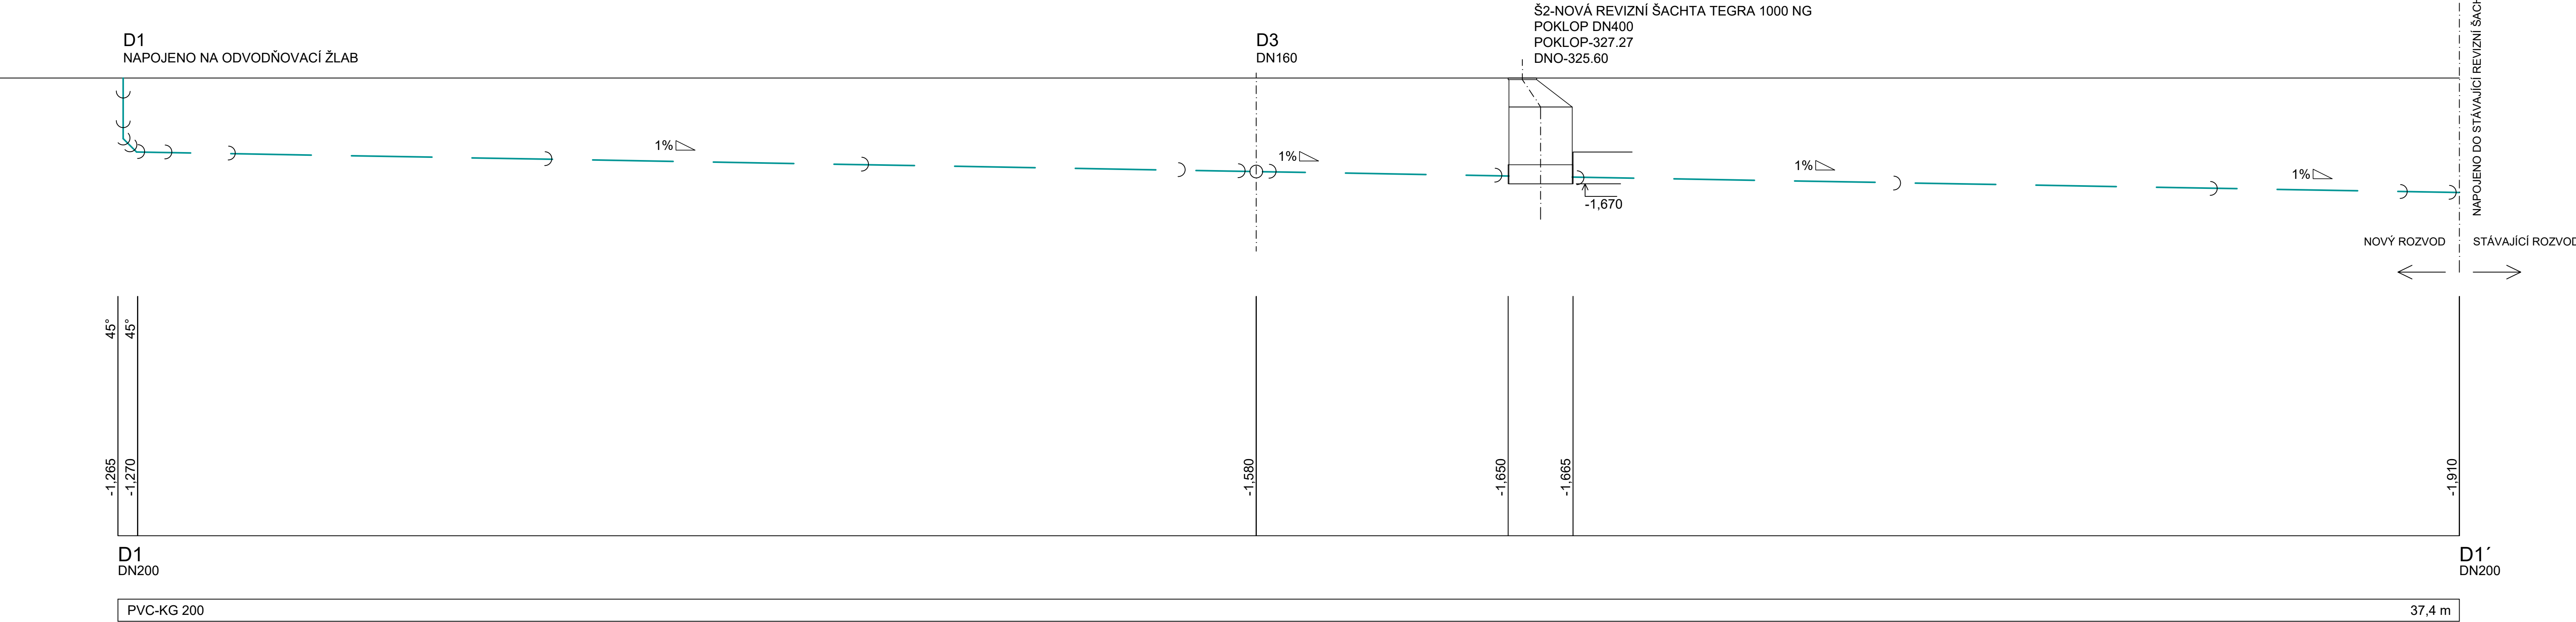

LEGENDA POTRUBÍ:

----- DEŠŤOVÁ KANALIZACE, PVC-KG

POZNÁMKA:

PŮVODNÍ ŠACHTA Ě1 BUDE ZRUŠENA A NAHRAZENA  
NOVOU ŠACHTOU Š2

dodavatel částí projektové dokumentace: VS-top, s.r.o. Mlékařská 824/13 683 01, Rousínov IČO: 29202825		zodpovědný projektant: Ing. Zdeněk Mališka	
VS-top		technická kontrola: David Šeliga	
akce/projekt: ÚPRAVA SKLÁDKY CM ROSICE VČETNĚ OPLOCENÍ		vypracoval: Štěpán Jurák	
část dokumentace/profese: ZDRAVOTNĚ TECHNICKÉ INSTALACE		investor: Správa a údržba silnic JMK Žerotínovo nám. 449/3 602 00 Brno	měřítko: 1:50
název výkresu: ROZVINUTÝ ŘEZ LEŽATÉ KANALIZACE		stupeň PD: DPS	datum: 10/2022
		kód části: D.1.4.1	formát: 8 x A4
		číslo výkresu: 102	revize: 1