

LEGENDA STÁVAJÍCÍCH SÍTÍ:

- Podzemní kabely NN
- Podzemní kabely NN - demontované
- Nadzemní vedení NN
- Nadzemní vedení NN - demontované
- Označení rušených objektů
- Splašková kanalizace
- Dešťová kanalizace
- Vodovod
- Podzemní kabely NN - RWE
- Plyn NT
- Plyn ST
- Plyn VT
- Podzemní sdělovací vedení CETIN
- Podzemní optické vedení NetFree
- Vzdušný MW spoj VF



LEGENDA NAVRŽENÝCH SÍTÍ:

- Podzemní kabely NN v plast chrán. Ø110
- Podzemní kabely NN - HDV
- Podzemní kabely NN - jiná část P.D.


LEGENDA EL. PRVKŮ:

- ROZPOJOVACÍ SKŘÍŇ
- Přípojková skříň (SS100/NV - do zdi, SS100/NK - pilíř)
- SPOJKA, T SPOJKA
- BETONOVÝ SLOUP JEDNODUCHÝ, DVOJITÝ
- DŘEVĚNÝ SLOUP JEDNODUCHÝ, DVOJITÝ
- DŘEVĚNÝ DVOJITÝ SLOUP "A"
- STŘEŠNÍK
- UZEMNĚNÍ
- SVODIČ PŘEPĚTÍ

Klad listů

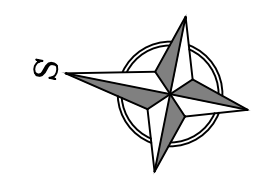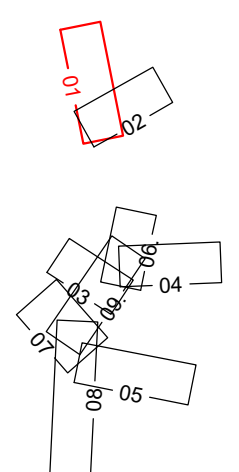

VYPRACOVAL	Bc. Petr Longin	ZOD. PROJEKTANT	Bc. Radim Pala	<p>ŠUMAVSKÁ 416/15, 602 00 BRNO tel.: 541 210 038, fax: 541 212 207 e-mail: info@puttner.cz zak. č.: 014-000248</p>
ZHOTOVITEL PD	Puttner, s.r.o., Šumavská 416/15, 602 00 Brno			
KRAJ	JIHOMORAVSKÝ	OKRES	BRNO-VENKOV	
KATASTR. ÚZEMÍ	Kobylnice u Brna [667471]			
MÍSTO STAVBY	Kobylnice			
STAVEBNÍK	EG.D, a.s.	LIDICKÁ 1873/36, 602 00 BRNO		Č. STAVBY: 1040005242
NÁZEV STAVBY	Kobylnice, kabel NN + TS ZD obnova 3. etapa - NN			DATUM: 12-2022
NÁZEV VÝKRESU	Situace - ulice Taborská			FORMÁT: 3xA4
				STUPEŇ PD: DPS
				MĚŘITKO: 1:500
				Č. VÝKRESU: 02.01

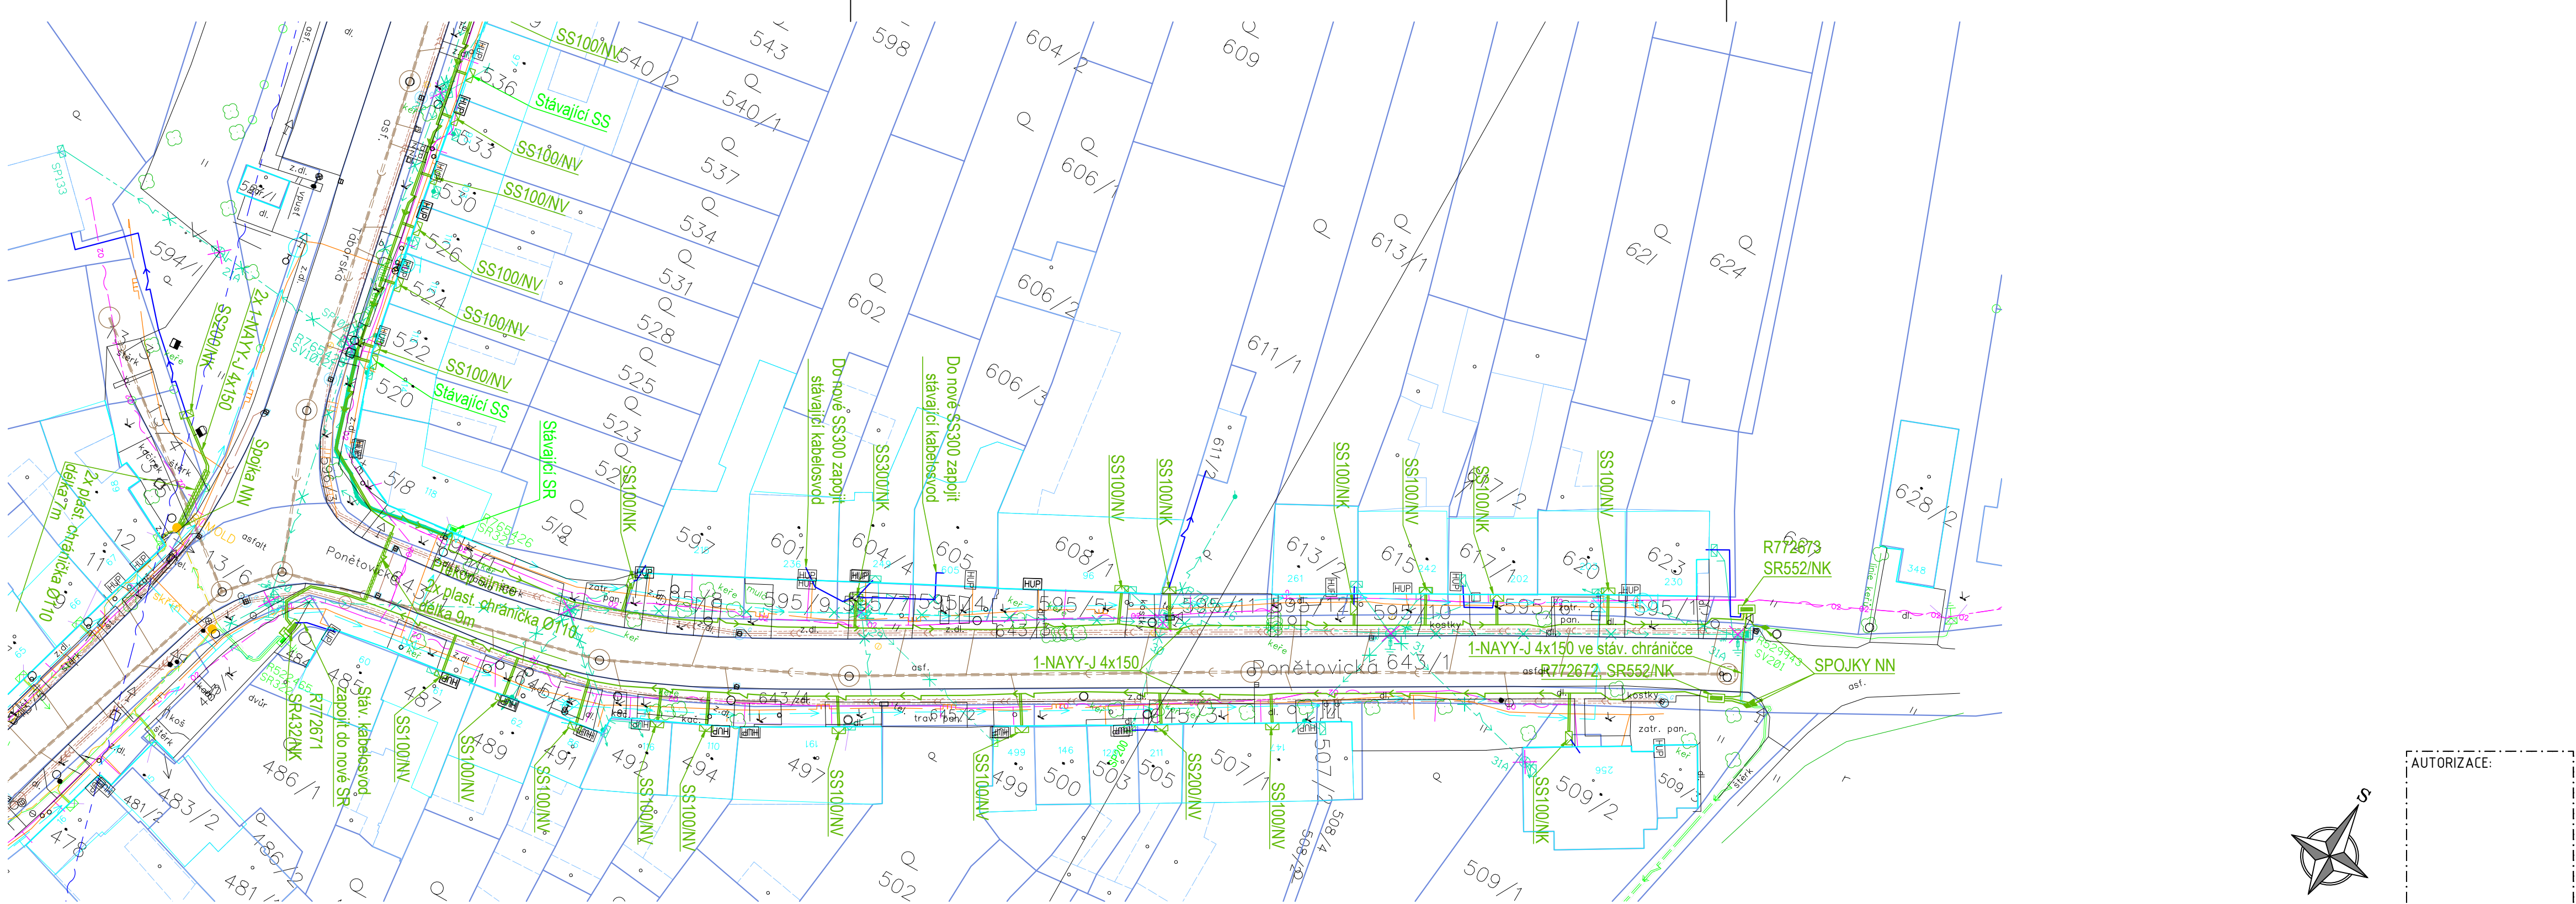

LEGENDA STÁVAJÍCÍCH SÍTÍ:

- Podzemní kabely NN
- Podzemní kabely NN - demontované
- Nadzemní vedení NN
- Nadzemní vedení NN - demontované
- Označení rušených objektů
- Splašková kanalizace
- Dešťová kanalizace
- Vodovod
- Podzemní kabely NN - RWE
- Plyn NT
- Plyn ST
- Plyn VT
- Podzemní sdělovací vedení CETIN
- Podzemní optické vedení NetFree
- Vzdušný MW spoj VF



LEGENDA NAVRŽENÝCH SÍTÍ:

- Podzemní kabely NN ve plast. chrán. Ø110
- Podzemní kabely NN - HDV
- Podzemní kabely NN - jiná část P.D.

LEGENDA EL. PRVKŮ:


- ROZPOJOVACÍ SKŘÍŇ
- Připojková skříň (SS100/NV - do zdi, SS100/NK - pilíř)
- SPOJKA, T SPOJKA
- BETONOVÝ SLOUP JEDNODUCHÝ, DVOJITÝ
- DŘEVĚNÝ SLOUP JEDNODUCHÝ, DVOJITÝ
- DŘEVĚNÝ DVOJITÝ SLOUP "A"
- STŘEŠNÍK
- UZEMNĚNÍ
- SVODIČ PŘEPĚTÍ

Klad listů

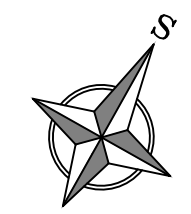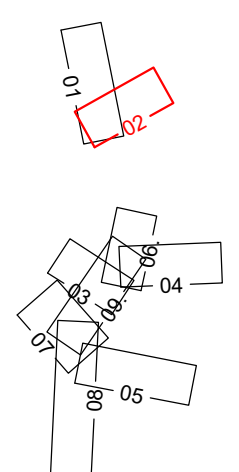


AUTORIZACE:

VYPRACOVAL	Bc. Petr Longin	ZOD. PROJEKTANT	Bc. Radim Pala	<p>ŠUMAVSKÁ 416/15, 602 00 BRNO tel.: 541 210 038, fax: 541 212 207 e-mail: info@puttner.cz zak. č.: 014-000248</p>
ZHOTOVITEL PD	Puttner, s.r.o., Šumavská 416/15, 602 00 Brno			
KRAJ	JIHOMORAVSKÝ	OKRES	BRNO-VENKOV	
KATASTR. ÚZEMÍ	Kobylnice u Brna [667471]			
MÍSTO STAVBY	Kobylnice			Č. STAVBY: 1040005242 DATUM: 12-2022 FORMÁT: 3xA4 STUPEŇ PD: DPS
STAVEBNÍK	EG.D, a.s.	LIDICKÁ 1873/36, 602 00 BRNO		
NÁZEV STAVBY	Kobylnice, kabel NN + TS ZD obnova 3. etapa - NN			MĚŘITKO: 1:500 Č. VÝKRESU: 02.02
NÁZEV VÝKRESU	Situační - ulice Ponětovická			

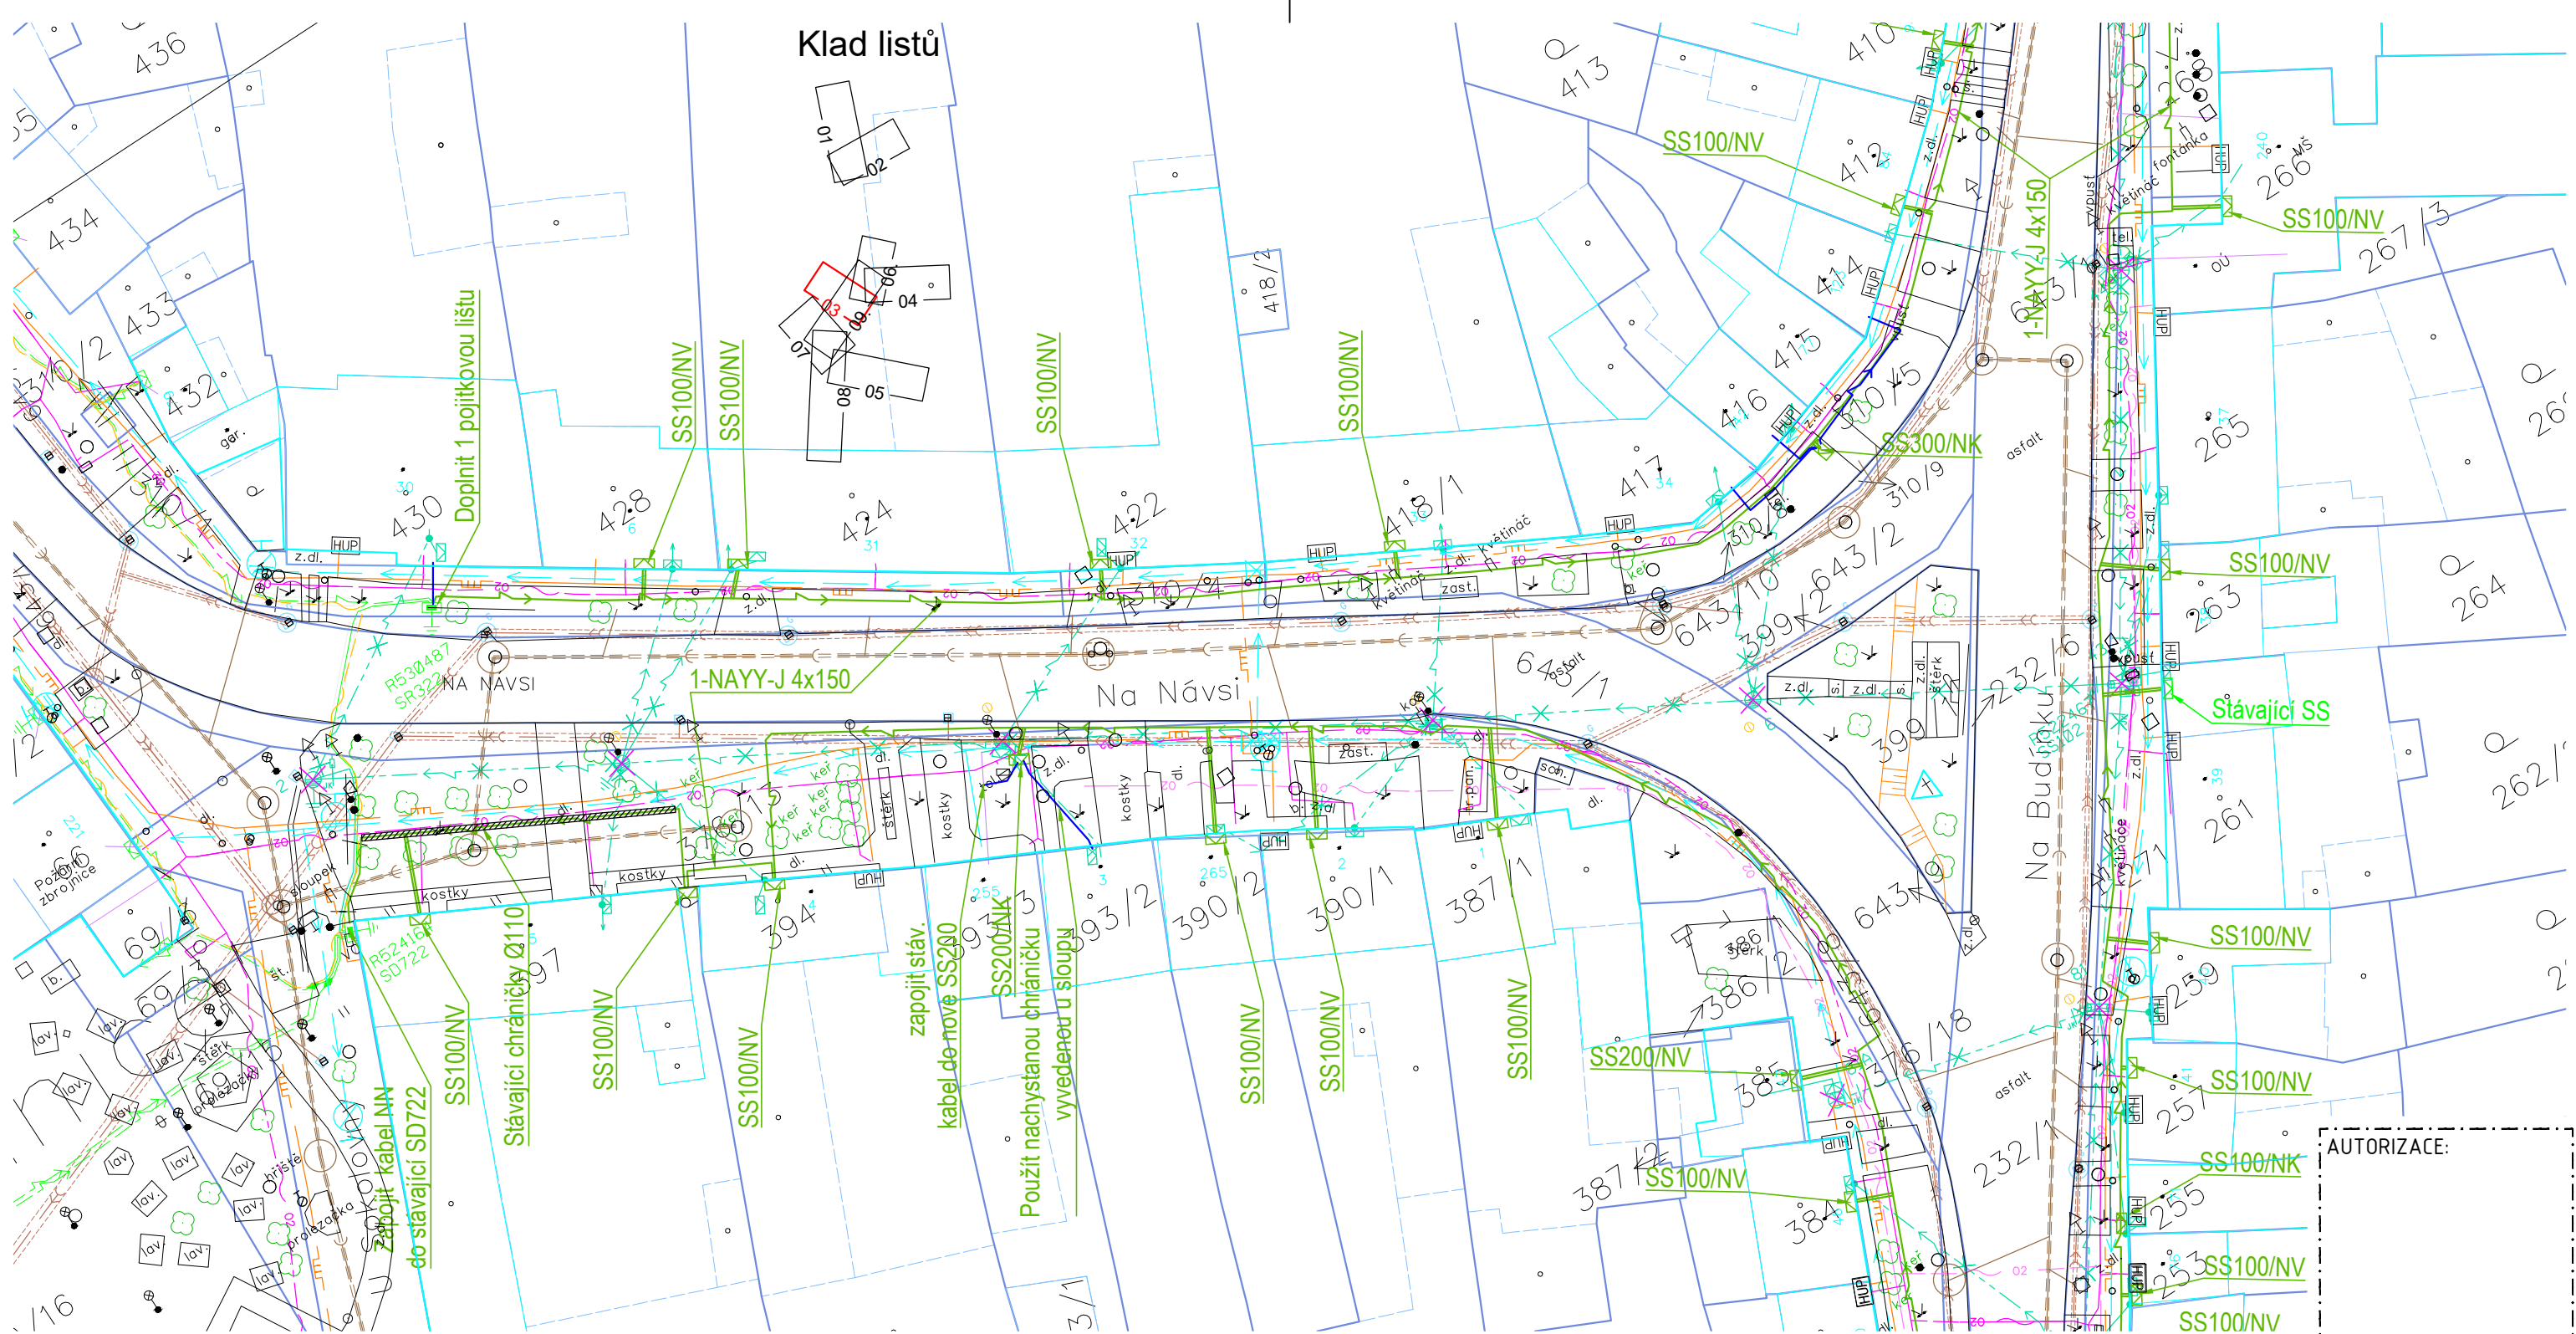



- LEGENDA STÁVAJÍCÍCH SÍTÍ:**
- Podzemní kabely NN
 - - - Podzemní kabely NN - demontované
 - Nadzemní vedení NN
 - - - Nadzemní vedení NN - demontované
 - ✕ Označení rušených objektů
 - Splašková kanalizace
 - Dešťová kanalizace
 - Vodovod
 - Podzemní kabely NN - RWE
 - Plyn NT
 - Plyn ST
 - Plyn VT
 - Podzemní sdělovací vedení CETIN
 - Podzemní optické vedení NetFree
 - Vzdušný MW spoj VF

- LEGENDA NAVRŽENÝCH SÍTÍ:**
- Podzemní kabely NN v plast chrán. Ø110
 - Podzemní kabely NN - HDV
 - Podzemní kabely NN - jiná část P.D.
- LEGENDA EL. PRVKŮ:**
- ☐ ROZPOJOVACÍ SKŘÍŇ
 - ☒ Přípojková skříň (SS100/NV - do zdi, SS100/NK - pilíř)
 - ◆ SPOJKA, T SPOJKA
 - ⊕ BĚTONOVÝ SLOUP JEDNODUCHÝ, DVOJITÝ
 - ⊕ DŘEVĚNÝ SLOUP JEDNODUCHÝ, DVOJITÝ
 - ⊕ DŘEVĚNÝ DVOJITÝ SLOUP "A"
 - STŘEŠNÍK
 - ⊖ UZEMNĚNÍ
 - ⊖ SVODIČ PŘEPĚTÍ

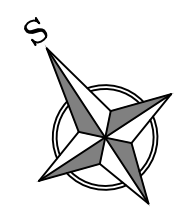

AUTORIZACE:

VYPRACOVAL	Bc. Petr Longin	ZOD. PROJEKTANT	Bc. Radim Pala	 ŠUMAVSKÁ 416/15, 602 00 BRNO tel.: 541 210 038, fax: 541 212 207 e-mail: info@puttner.cz zak. č.: 014-000248
ZHOTOVITEL PD	Puttner, s.r.o., Šumavská 416/15, 602 00 Brno			
KRAJ	JIHOMORAVSKÝ	OKRES	BRNO-VEKOV	 Č. STAVBY: 1040005242 DATUM: 12-2022 FORMÁT: 2xA4 STUPEŇ PD: DPS
KATASTR. ÚZEMÍ	Kobylnice u Brna [667471]			
MÍSTO STAVBY	Kobylnice			
STAVEBNÍK	EG.D, a.s.	LIDICKÁ 1873/36, 602 00 BRNO		MĚŘITKO: 1:500 Č. VÝKRESU: 02.03
NÁZEV STAVBY	Kobylnice, kabel NN + TS ZD obnova 3. etapa - NN			
NÁZEV VÝKRESU	Situace - ulice Na Návsi			

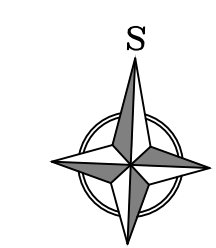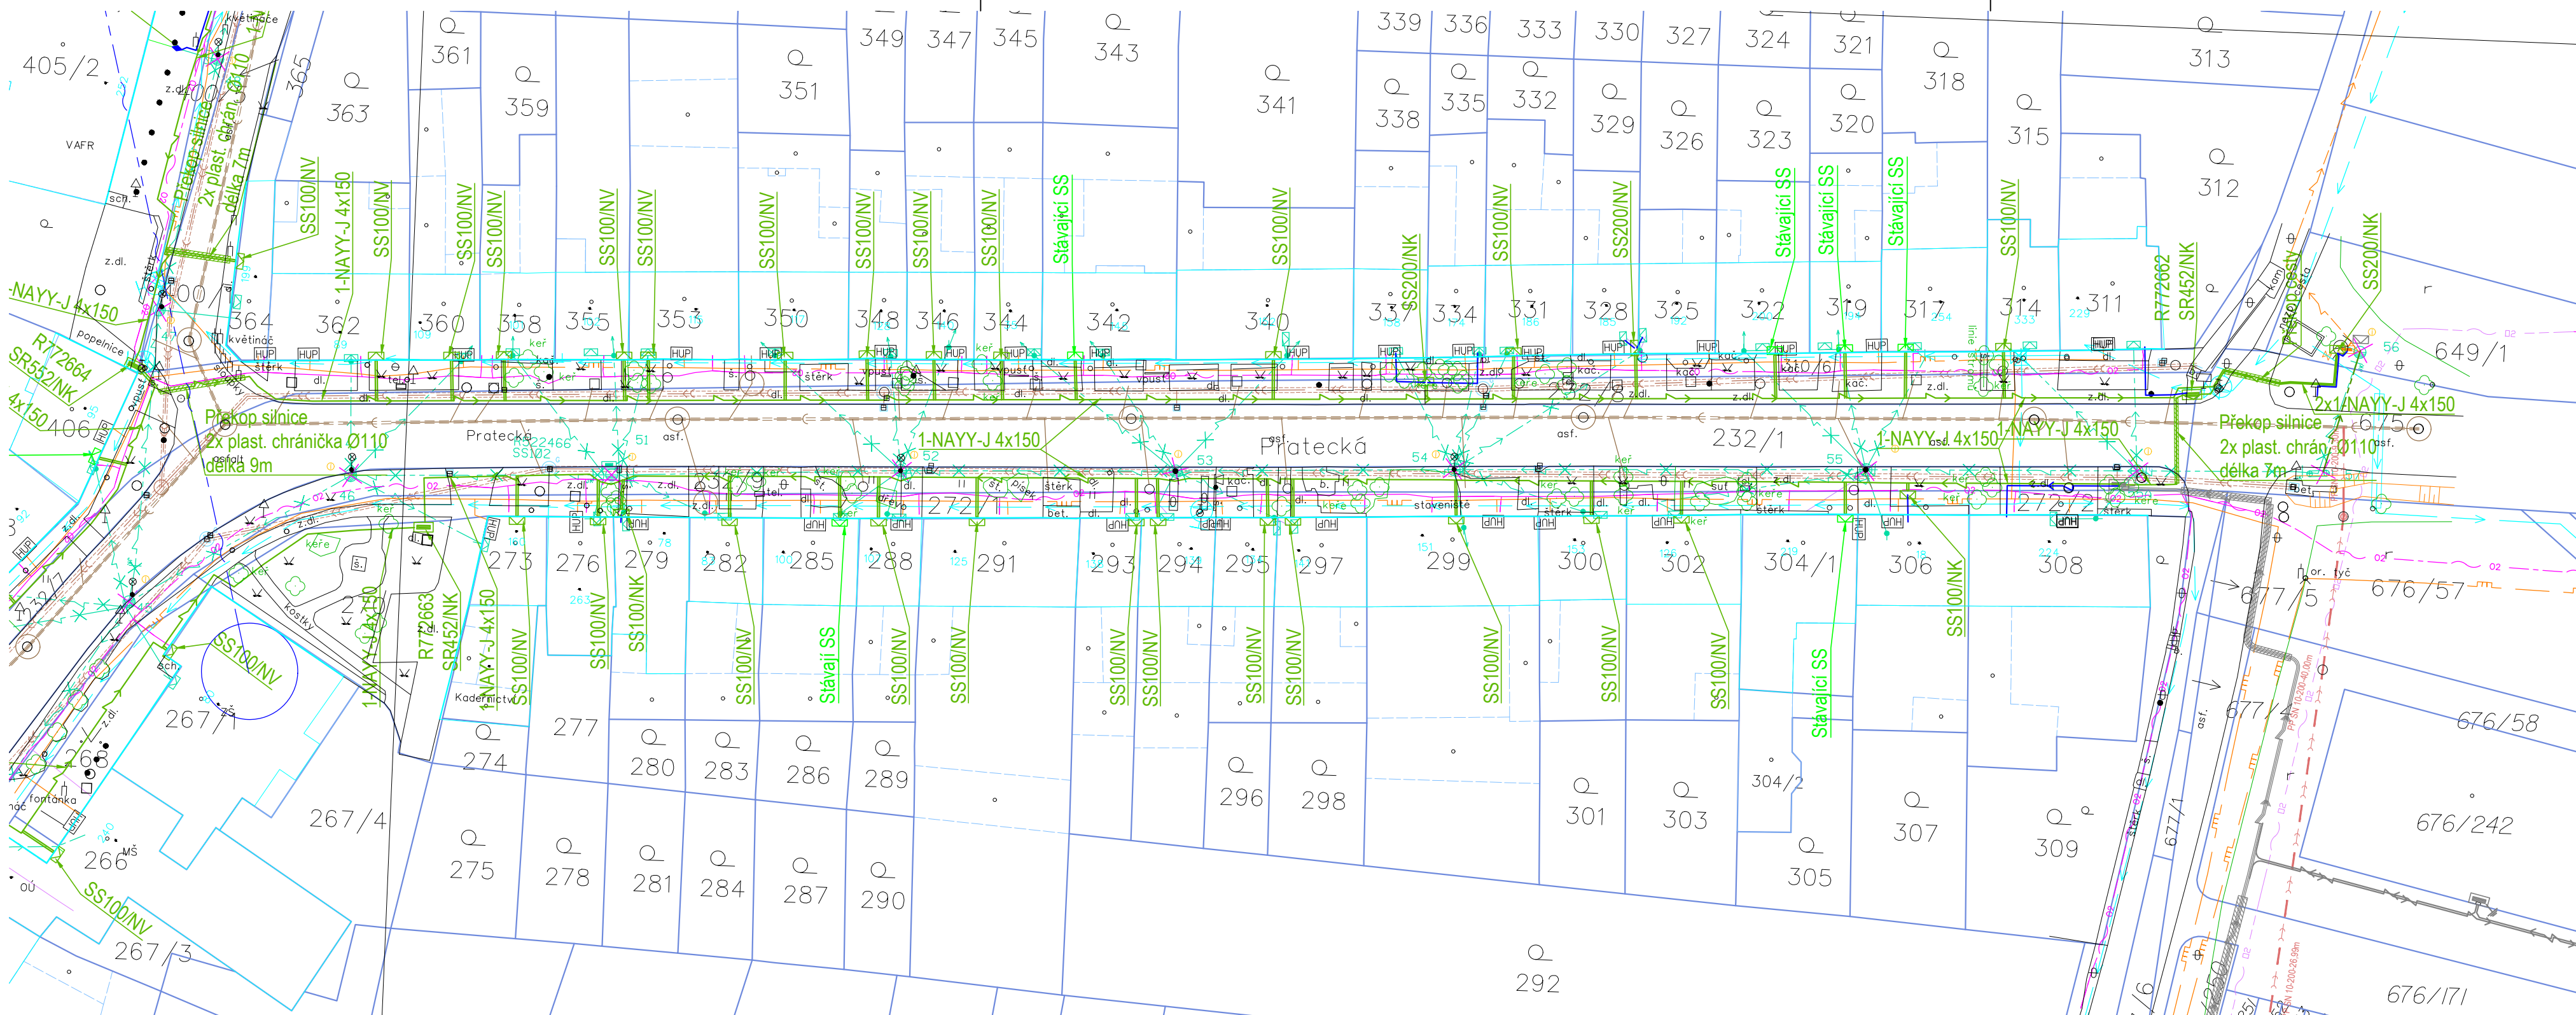

AUTORIZACE:

LEGENDA STÁVAJÍCÍCH SÍTÍ:

- Podzemní kabely NN
- Podzemní kabely NN - demontované
- Nadzemní vedení NN
- Nadzemní vedení NN - demontované
- Označení rušených objektů
- Splašková kanalizace
- Dešťová kanalizace
- Vodovod
- Podzemní kabely NN - RWE
- Plyn NT
- Plyn ST
- Plyn VT
- Podzemní sdělovací vedení CETIN
- Podzemní optické vedení NetFree
- Vzdušný MW spoj VF


LEGENDA NAVRŽENÝCH SÍTÍ:

- Podzemní kabely NN v plast chrán. Ø110
- Podzemní kabely NN - HDV
- Podzemní kabely NN - jiná část P.D.


LEGENDA EL. PRVKŮ:

- ROZPOJOVACÍ SKŘÍŇ
- Přípojková skříň (SS100/INV - do zdi, SS100/NK - pilíř)
- SPOJKA, T SPOJKA
- BETONOVÝ SLOUP JEDNODUCHÝ, DVOJITÝ
- DŘEVĚNÝ SLOUP JEDNODUCHÝ, DVOJITÝ
- DŘEVĚNÝ DVOJITÝ SLOUP "A"
- STŘEŠNÍK
- UZEMNĚNÍ
- SVODIČ PŘEPĚTÍ

Klad listů

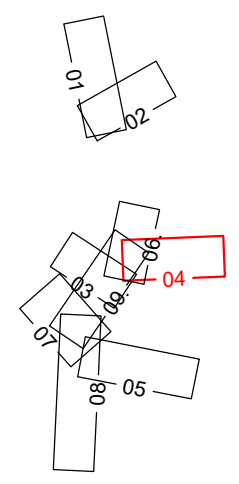

VYPRACOVAL	Bc. Petr Longin	ZOD. PROJEKTANT	Bc. Radim Pala	<p>ŠUMAVSKÁ 416/15, 602 00 BRNO tel.: 541 210 038, fax: 541 212 207 e-mail: info@puttner.cz zak. č.: 014-000248</p>
ZHOTOVITEL PD	Puttner, s.r.o., Šumavská 416/15, 602 00 Brno			
KRAJ	JIHOMORAVSKÝ	OKRES	BRNO-VENKOV	
KATASTR. ÚZEMÍ	Kobylnice u Brna [667471]			
MÍSTO STAVBY	Kobylnice			Č. STAVBY: 1040005242 DATUM: 12-2022 FORMÁT: 3xA4 STUPEŇ PD: DPS
STAVEBNÍK	EG.D, a.s.	LIDICKÁ 1873/36, 602 00 BRNO		
NÁZEV STAVBY	Kobylnice, kabel NN + TS ZD obnova 3. etapa - NN			MĚŘITKO: 1:500 Č. VÝKRESU: 02.04
NÁZEV VÝKRESU	Situace - ulice Pratecká			

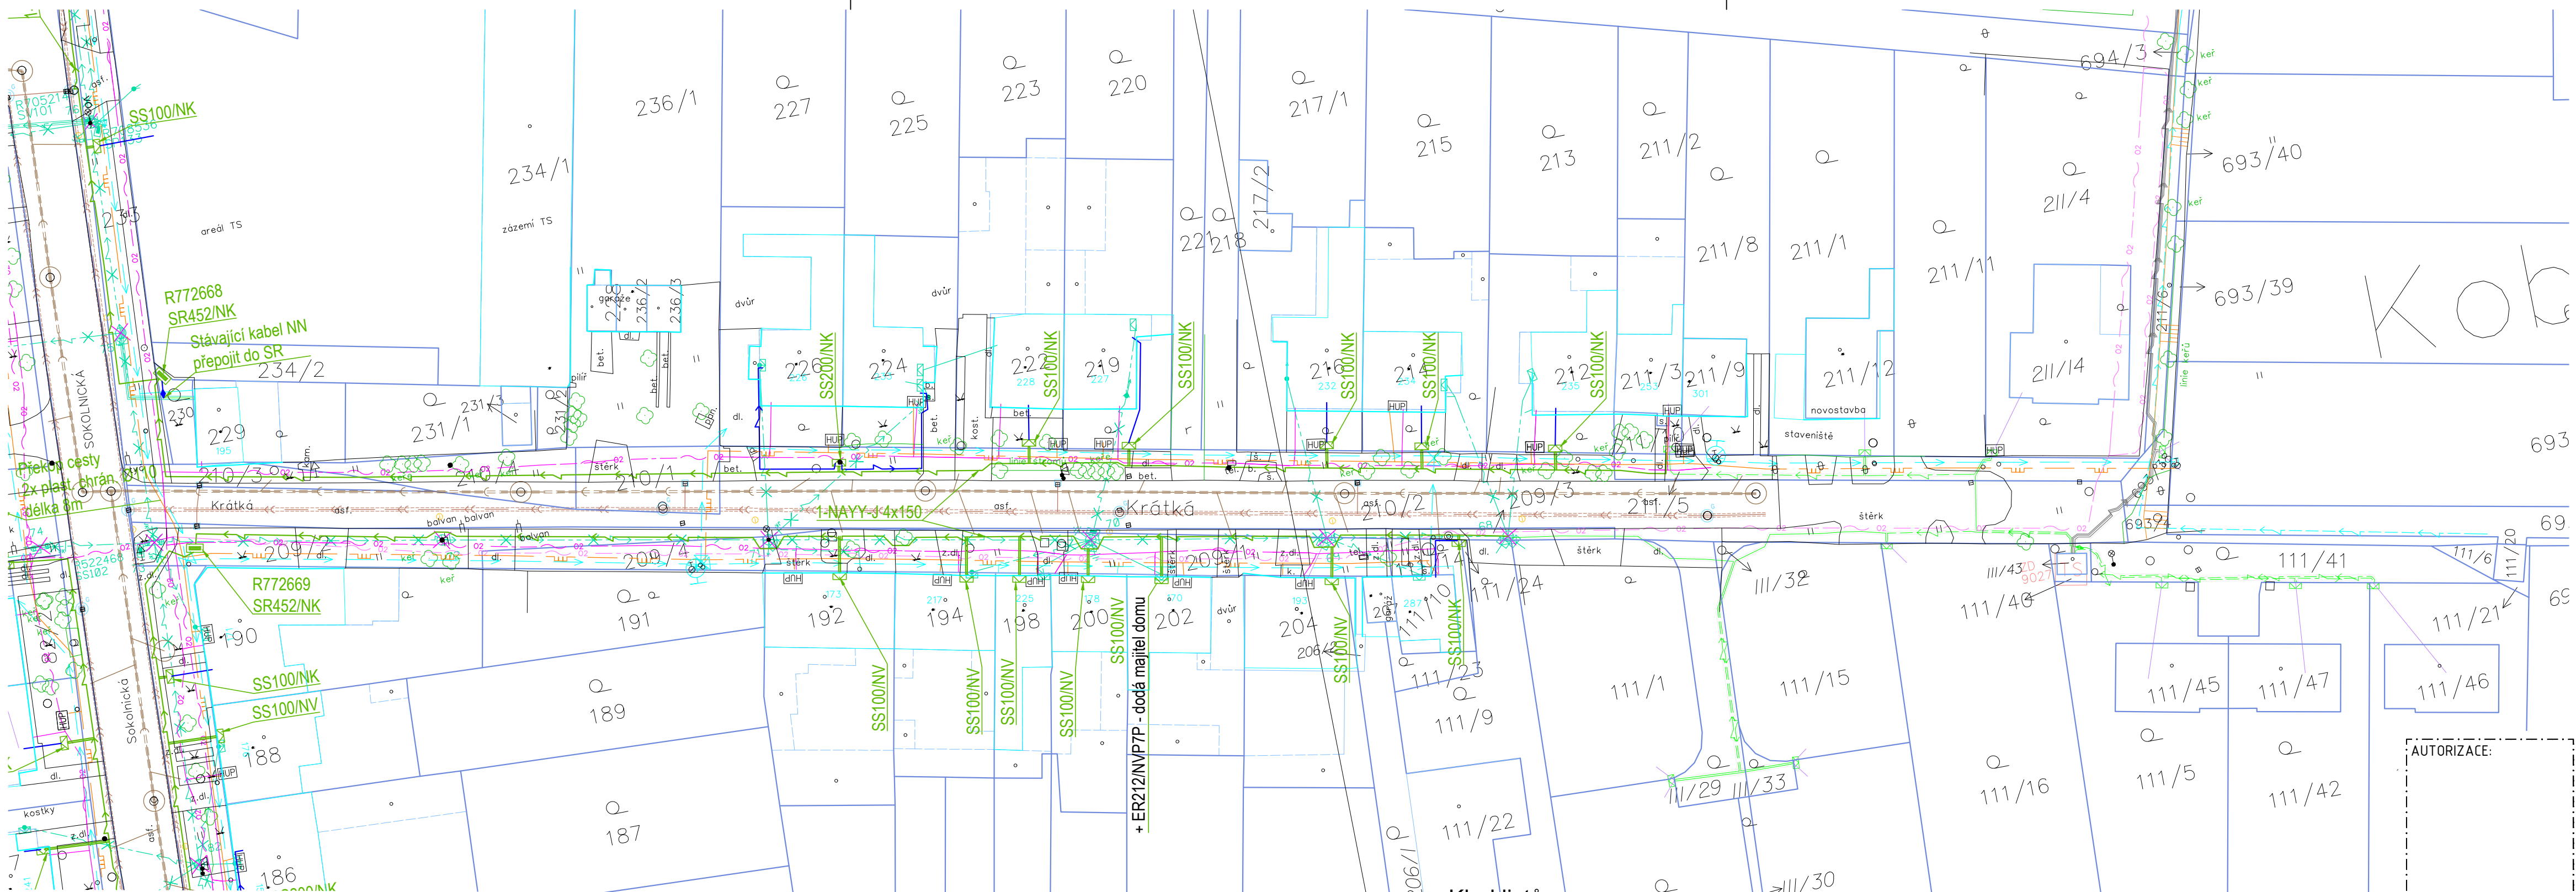

LEGENDA STÁVAJÍCÍCH SÍTÍ:

- Podzemní kabely NN
- - - Podzemní kabely NN - demontované
- Nadzemní vedení NN
- - - Nadzemní vedení NN - demontované
- X Označení rušených objektů
- Splašková kanalizace
- - - Dešťová kanalizace
- Vodovod
- Podzemní kabely NN - RWE
- Plyn NT
- Plyn ST
- Plyn VT
- Podzemní sdělovací vedení CETIN
- Podzemní optické vedení NetFree
- Vzdušný MW spoj VF


LEGENDA NAVRŽENÝCH SÍTÍ:

- Podzemní kabely NN v plast chrán. Ø110
- Podzemní kabely NN - HDV
- Podzemní kabely NN - jiná část P.D.

LEGENDA EL. PRVKŮ:

- ROZPOJOVACÍ SKŘÍŇ
- Přípojková skříň (SS100/NV - do zdi, SS100/NK - pilíř)
- + SPOJKA, T SPOJKA
- BETONOVÝ SLOUP JEDNODUCHÝ, DVOJITÝ
- DŘEVĚNÝ SLOUP JEDNODUCHÝ, DVOJITÝ
- DŘEVĚNÝ DVOJITÝ SLOUP "A"
- STŘEŠNÍK
- UZEMNĚNÍ
- SVODIČ PŘEPĚTÍ

Klad listů



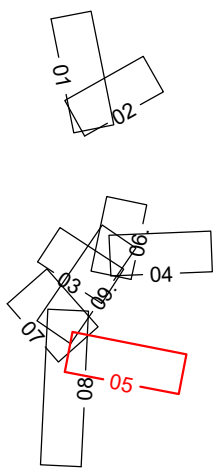


AUTORIZACE:

VYPRACOVAL	Bc. Petr Longin	ZOD. PROJEKTANT	Bc. Radim Pala
ZHOTOVITEL PD	Puttner, s.r.o., Šumavská 416/15, 602 00 Brno		
KRAJ	JIHOMORAVSKÝ	OKRES	BRNO-VENKOV
KATASTR. ÚZEMÍ	Kobylnice u Brna [667471]		
MÍSTO STAVBY	Kobylnice		
STAVEBNÍK	EG.D, a.s.	LIDICKÁ 1873/36, 602 00 BRNO	Č. STAVBY: 1040005242
NÁZEV STAVBY	Kobylnice, kabel NN + TS ZD obnova 3. etapa - NN		
NÁZEV VÝKRESU			
		DATUM:	12-2022
		FORMÁT:	3xA4
		STUPEŇ PD:	DPS
		MĚŘITKO:	Č. VÝKRESU:
		1:500	02.05

Puttner, s.r.o.
 ŠUMAVSKÁ 416/15, 602 00 BRNO
 tel.: 541 210 038, fax: 541 212 207
 e-mail: info@puttner.cz
 zak. č.: 014-000248



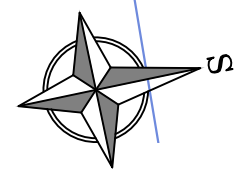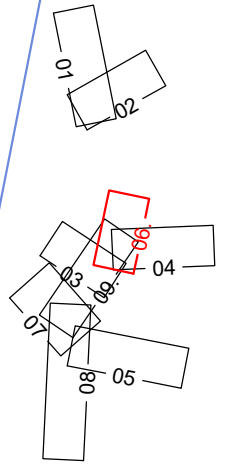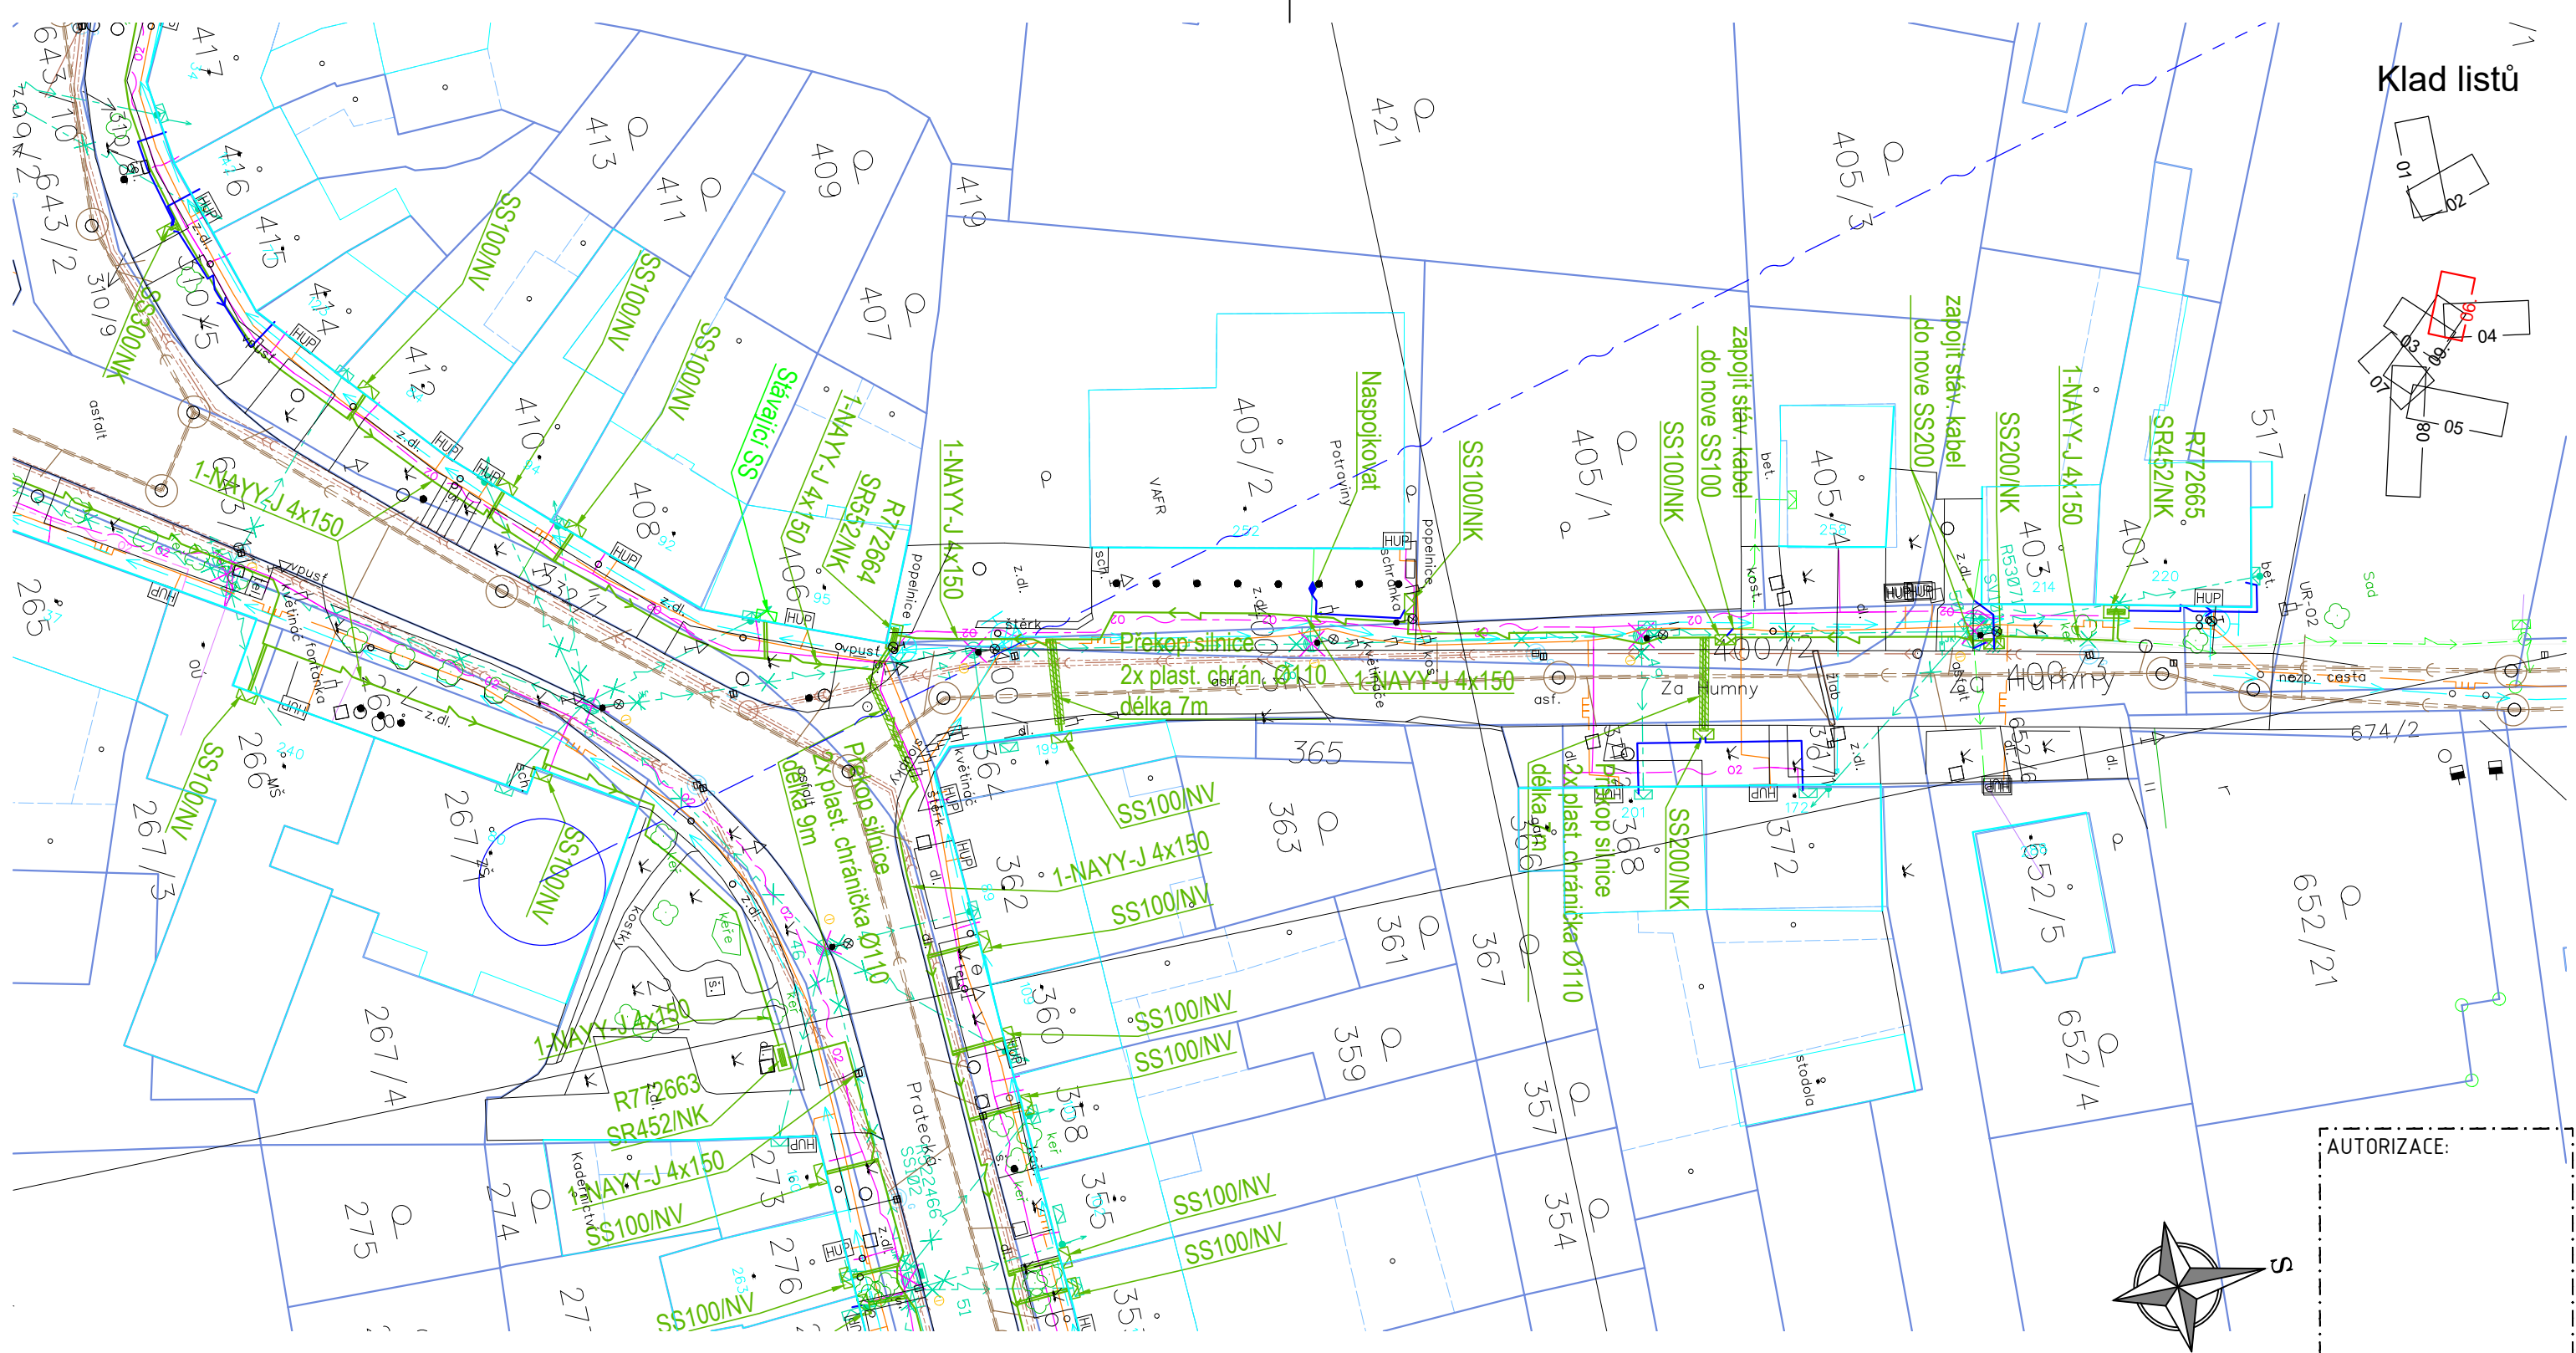

AUTORIZACE:

LEGENDA STÁVAJÍCÍCH SÍTÍ:

- Podzemní kabely NN
- - - Podzemní kabely NN - demontované
- Nadzemní vedení NN
- - - Nadzemní vedení NN - demontované
- X Označení rušených objektů
- Splašková kanalizace
- Dešťová kanalizace
- Vodovod
- Podzemní kabely NN - RWE
- Plyn NT
- Plyn ST
- Plyn VT
- Podzemní sdělovací vedení CETIN
- Podzemní optické vedení NetFree
- Vzdušný MW spoj VF


LEGENDA NAVRŽENÝCH SÍTÍ:

- Podzemní kabely NN v plast chrán. Ø110
- Podzemní kabely NN - HDV
- Podzemní kabely NN - jiná část P.D.

LEGENDA EL. PRVKŮ:

- ROZPOJOVACÍ SKŘIŇ
- Přípojková skříň (SS100/NV - do zdi, SS100/NK - pilíř)
- ◆ SPOJKA, T SPOJKA
- BETEONOVÝ SLOUP JEDNODUCHÝ, DVOJITÝ
- DŘEVĚNÝ SLOUP JEDNODUCHÝ, DVOJITÝ
- DŘEVĚNÝ DVOJITÝ SLOUP "A"
- STŘEŠNÍK
- ⊕ UZEMNĚNÍ
- ⊖ SVODIČ PŘEPĚTÍ

VYPRACOVAL	Bc. Petr Longin	ZOD. PROJEKTANT	Bc. Radim Pala	<p>Puttner, s.r.o. ŠUMAVSKÁ 416/15, 602 00 BRNO tel.: 541 210 038, fax: 541 212 207 e-mail: info@puttner.cz zak. č.: 014-000248</p>	
ZHOTOVITEL PD	Puttner, s.r.o., Šumavská 416/15, 602 00 Brno				
KRAJ	JIHOMORAVSKÝ	OKRES	BRNO-VEKOV		
KATASTR. ÚZEMÍ	Kobylnice u Brna [667471]				
MÍSTO STAVBY	Kobylnice				
STAVEBNÍK	EG.D, a.s.	LIDICKÁ 1873/36, 602 00 BRNO		Č. STAVBY: 1040005242	
NÁZEV STAVBY	Kobylnice, kabel NN + TS ZD obnova 3. etapa - NN			DATUM: 12-2022	
NÁZEV VÝKRESU				Situace - ulice Za Humny	
				STUPEŇ PD: DPS	
				MĚŘITKO: 1:500	Č. VÝKRESU: 02.06

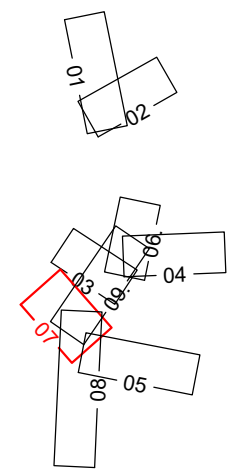

LEGENDA STÁVAJÍCÍCH SÍTÍ:



- Podzemní kabely NN
- Podzemní kabely NN - demontované
- Nadzemní vedení NN
- Nadzemní vedení NN - demontované
- Označení rušených objektů
- Splišková kanalizace
- Dešťová kanalizace
- Vodovod
- Podzemní kabely NN - RWE
- Plyn NT
- Plyn ST
- Plyn VT
- Podzemní sdělovací vedení CETIN
- Podzemní optické vedení NetFree
- Vzdušný MW spoj VF

LEGENDA NAVRŽENÝCH SÍTÍ:

- Podzemní kabely NN v plast chrán. Ø110
- Podzemní kabely NN - HDV
- Podzemní kabely NN - jiná část P.D.


LEGENDA EL. PRVKŮ:

- ROZPOJOVACÍ SKŘÍŇ
- Připojovací skříň (SS100/NV - do zdi, SS100/NK - pilíř)
- SPOJKA, T SPOJKA
- BETONOVÝ SLOUP JEDNODUCHÝ, DVOJITÝ
- DŘEVĚNÝ SLOUP JEDNODUCHÝ, DVOJITÝ
- DŘEVĚNÝ DVOJITÝ SLOUP "A"
- STŘEŠNÍK
- UZEMNĚNÍ
- SVODIČ PŘEPĚTÍ

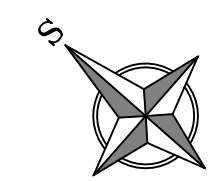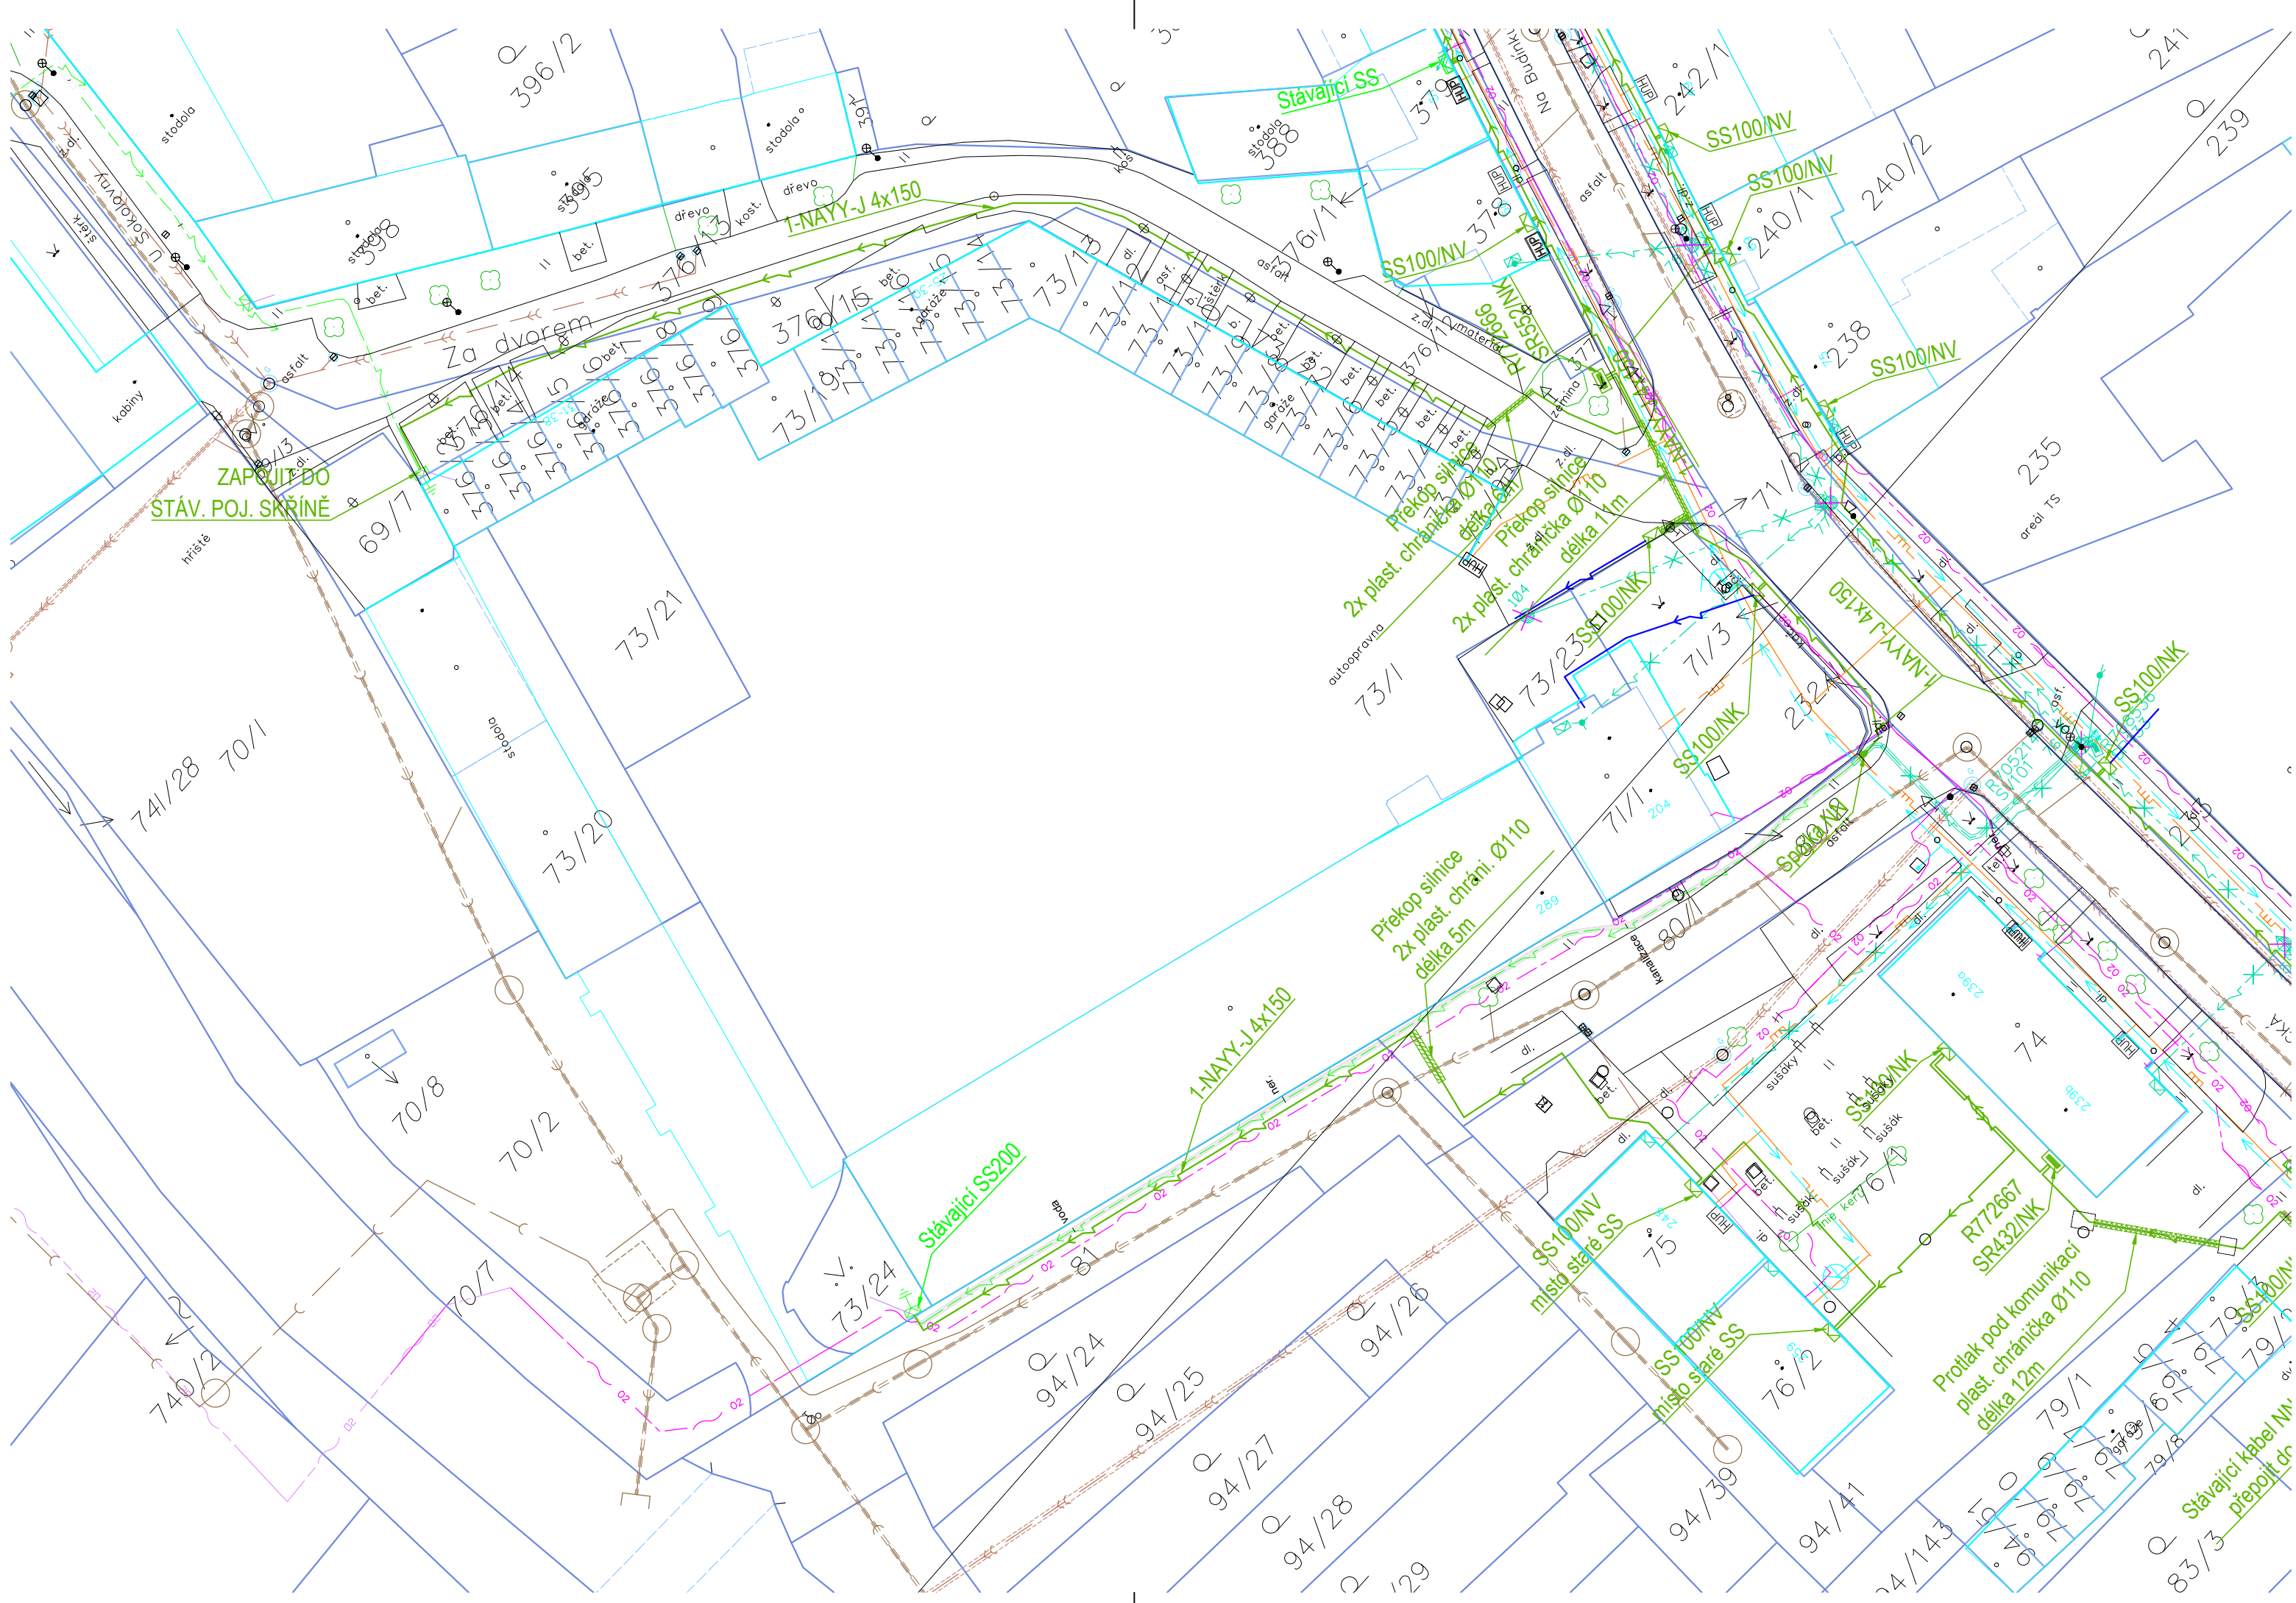

AUTORIZACE:

VYPRACOVAL	Bc. Petr Longin	ZOD. PROJEKTANT	Bc. Radim Pala	<p>ŠUMAVSKÁ 416/15, 602 00 BRNO tel.: 541 210 038, fax: 541 212 207 e-mail: info@puttner.cz zak. č.: 014-000248</p>
ZHOTOVITEL PD	Puttner, s.r.o., Šumavská 416/15, 602 00 Brno			
KRAJ	JIHOMORAVSKÝ	OKRES	BRNO-VENKOV	<p>Č. STAVBY: 1040005242 DATUM: 12-2022 FORMÁT: 3xA4 STUPEŇ PD: DPS</p>
KATASTR. ÚZEMÍ	Kobylnice u Brna [667471]			
MÍSTO STAVBY	Kobylnice			
STAVEBNÍK	EG.D, a.s.	LIDICKÁ 1873/36, 602 00 BRNO	Č. STAVBY: 1040005242	
NÁZEV STAVBY	Kobylnice, kabel NN + TS ZD obnova 3. etapa - NN			DATUM: 12-2022
NÁZEV VÝKRESU	Situace - ulice Za Dvorem			FORMÁT: 3xA4
				STUPEŇ PD: DPS
				MĚŘITKO: 1:500
				Č. VÝKRESU: 02.07


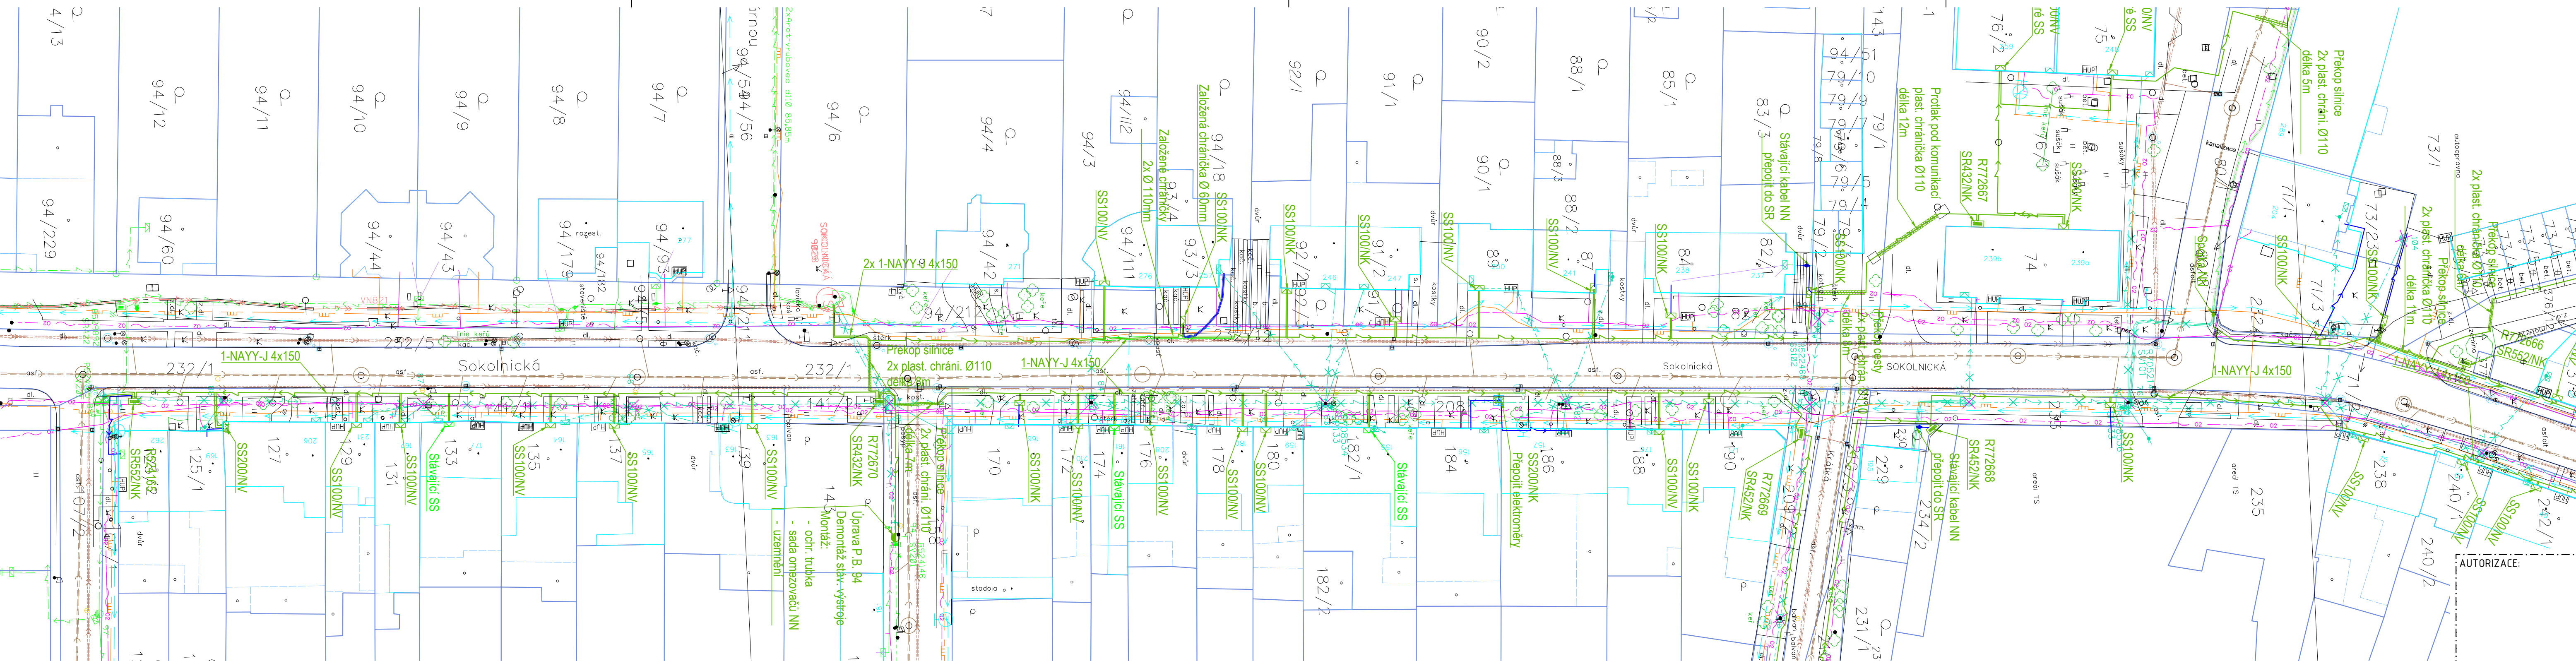


- LEGENDA STÁVAJÍCÍCH SÍTÍ:**
- Podzemní kabely NN
 - - - Podzemní kabely NN - demontované
 - Nadzemní vedení NN
 - - - Nadzemní vedení NN - demontované
 - X Označení rušených objektů
 - Splišková kanalizace
 - Dešťová kanalizace
 - Vodovod
 - Podzemní kabely NN - RWE
 - Plyn NT
 - Plyn ST
 - Plyn VT
 - Podzemní sdělovací vedení CETIN
 - Podzemní optické vedení NetFree
 - Vzdušný MW spoj VF

- LEGENDA NAVRŽENÝCH SÍTÍ:**
- Podzemní kabely NN v plast chrán. Ø110
 - Podzemní kabely NN - HDV
 - Podzemní kabely NN - jiná část P.D.

- LEGENDA EL. PRVKŮ:**
- ROZPOJOVACÍ SKŘÍŇ
 - Přípojková skříň (SS100/NV - do zdi, SS100/NK - pilř)
 - + SPOJKA, T SPOJKA
 - + BETEONOVÝ SLOUP JEDNODUCHÝ, DVOJITÝ
 - + DŘEVĚNÝ SLOUP JEDNODUCHÝ, DVOJITÝ
 - + DŘEVĚNÝ DVOJITÝ SLOUP "A"
 - + STŘEŠNÍK
 - + UZEMNĚNÍ
 - + SVODIČ PŘEPĚTÍ


Klad listů

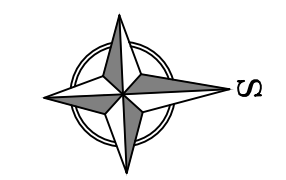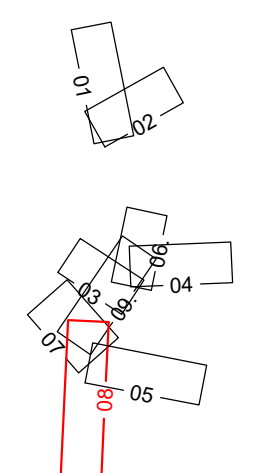

VYPRACOVAL	Bc. Petr Longin	ZOD. PROJEKTANT	Bc. Radim Pala
ZHOTOVITEL PD	Puttner, s.r.o., Šumavská 416/15, 602 00 Brno		
KRAJ	JIHOMORAVSKÝ	OKRES	BRNO-VENKOV
KATASTR. ÚZEMÍ	Kobylnice u Brna [667471]		
MÍSTO STAVBY	Kobylnice		
STAVEBNÍK	EG.D, a.s.	LIDICKÁ 1873/36, 602 00 BRNO	
NÁZEV STAVBY	Kobylnice, kabel NN + TS ZD obnova 3. etapa - NN		
NÁZEV VÝKRESU	Situace - ulice Sokolnická		
Č. STAVBY:	1040005242	DATUM:	12-2022
FORMÁT:	4xA4	STUPEŇ PD:	DPS
MĚŘÍTKO:	1:500	Č. VÝKRESU:	02.08

AUTORIZACE:



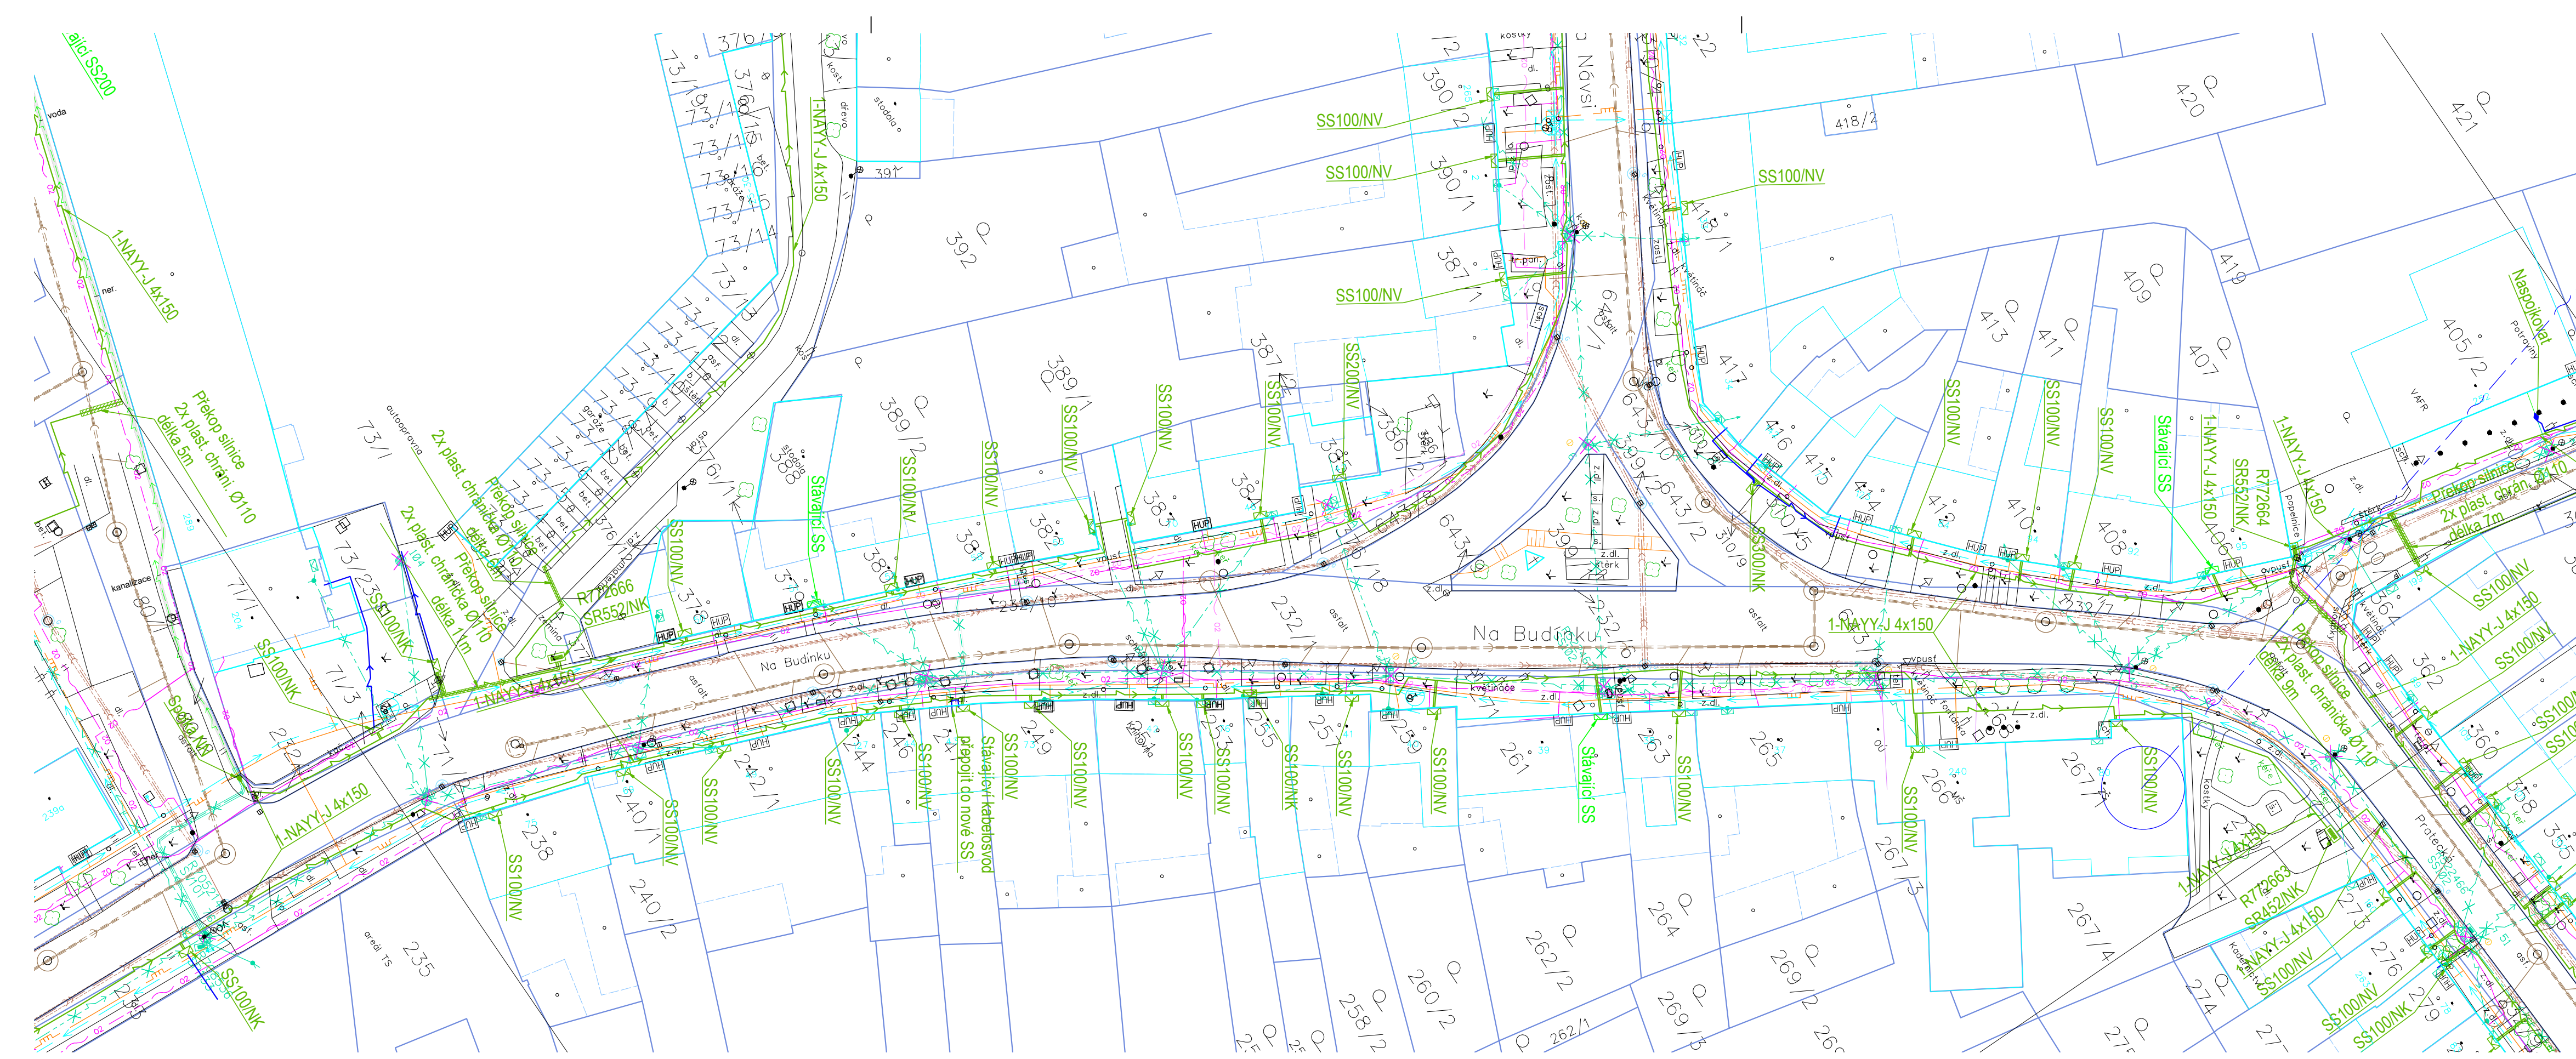

LEGENDA STÁVAJÍCÍCH SÍTÍ:

- Podzemní kabely NN
- Podzemní kabely NN - demontované
- Nadzemní vedení NN
- Nadzemní vedení NN - demontované
- Označení rušených objektů
- Splašková kanalizace
- Dešťová kanalizace
- Vodovod
- Podzemní kabely NN - RWE
- Plyn NT
- Plyn ST
- Plyn VT
- Podzemní sdělovací vedení CETIN
- Podzemní optické vedení NetFree
- Vzdušný MW spoj VF


LEGENDA EL. PRVKŮ:

- ROZPOJOVACÍ SKŘÍŇ
- Přípojková skříň (SS100/NV - do zdi, SS100/NK - pilíř)
- SPOJKA, T SPOJKA
- BETEONOVÝ SLOUP JEDNODUCHÝ, DVOJITÝ
- DŘEVĚNÝ SLOUP JEDNODUCHÝ, DVOJITÝ
- DŘEVĚNÝ DVOJITÝ SLOUP "A"
- STŘEŠNÍK
- UZEMNĚNÍ
- SVODIČ PŘEPĚTÍ


LEGENDA NAVRŽENÝCH SÍTÍ:

- Podzemní kabely NN v plast chrán. Ø110
- Podzemní kabely NN - HDV
- Podzemní kabely NN - jiná část P.D.

Klad listů

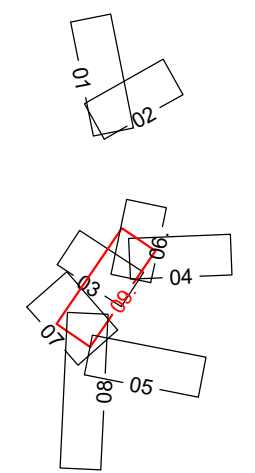

AUTORIZACE:

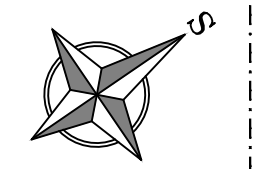

VYPRACOVAL	Bc. Petr Longin	ZOD. PROJEKTANT	Bc. Radim Pala	 ŠUMAVSKÁ 416/15, 602 00 BRNO tel: 541 210 038; fax: 541 212 207 e-mail: info@puttner.cz zak. č.: 014-000248
ZHOTOVITEL PD	Puttner, s.r.o., Šumavská 416/15, 602 00 Brno			
KRAJ	JIHOMORAVSKÝ	OKRES	BRNO-VENKOV	 Č. STAVBY: 1040005242 DATUM: 12-2022 FORMÁT: 4xA4 STUPEŇ PD: DPS
KATASTR. ÚZEMÍ	Kobylnice u Brna [667471]			
MÍSTO STAVBY	Kobylnice			
STAVEBNÍK	EG.D, a.s.	LIDICKÁ 1873/36, 602 00 BRNO		Č. VÝKRESU: 02.09
NÁZEV STAVBY	Kobylnice, kabel NN + TS ZD obnova 3. etapa - NN			
NÁZEV VÝKRESU	Situace - ulice Na Budínku			MĚŘITKO: 1:500