


PŮDORYS 1.PP - STÁVAJÍCÍ STAV / BOURACÍ PRÁCE

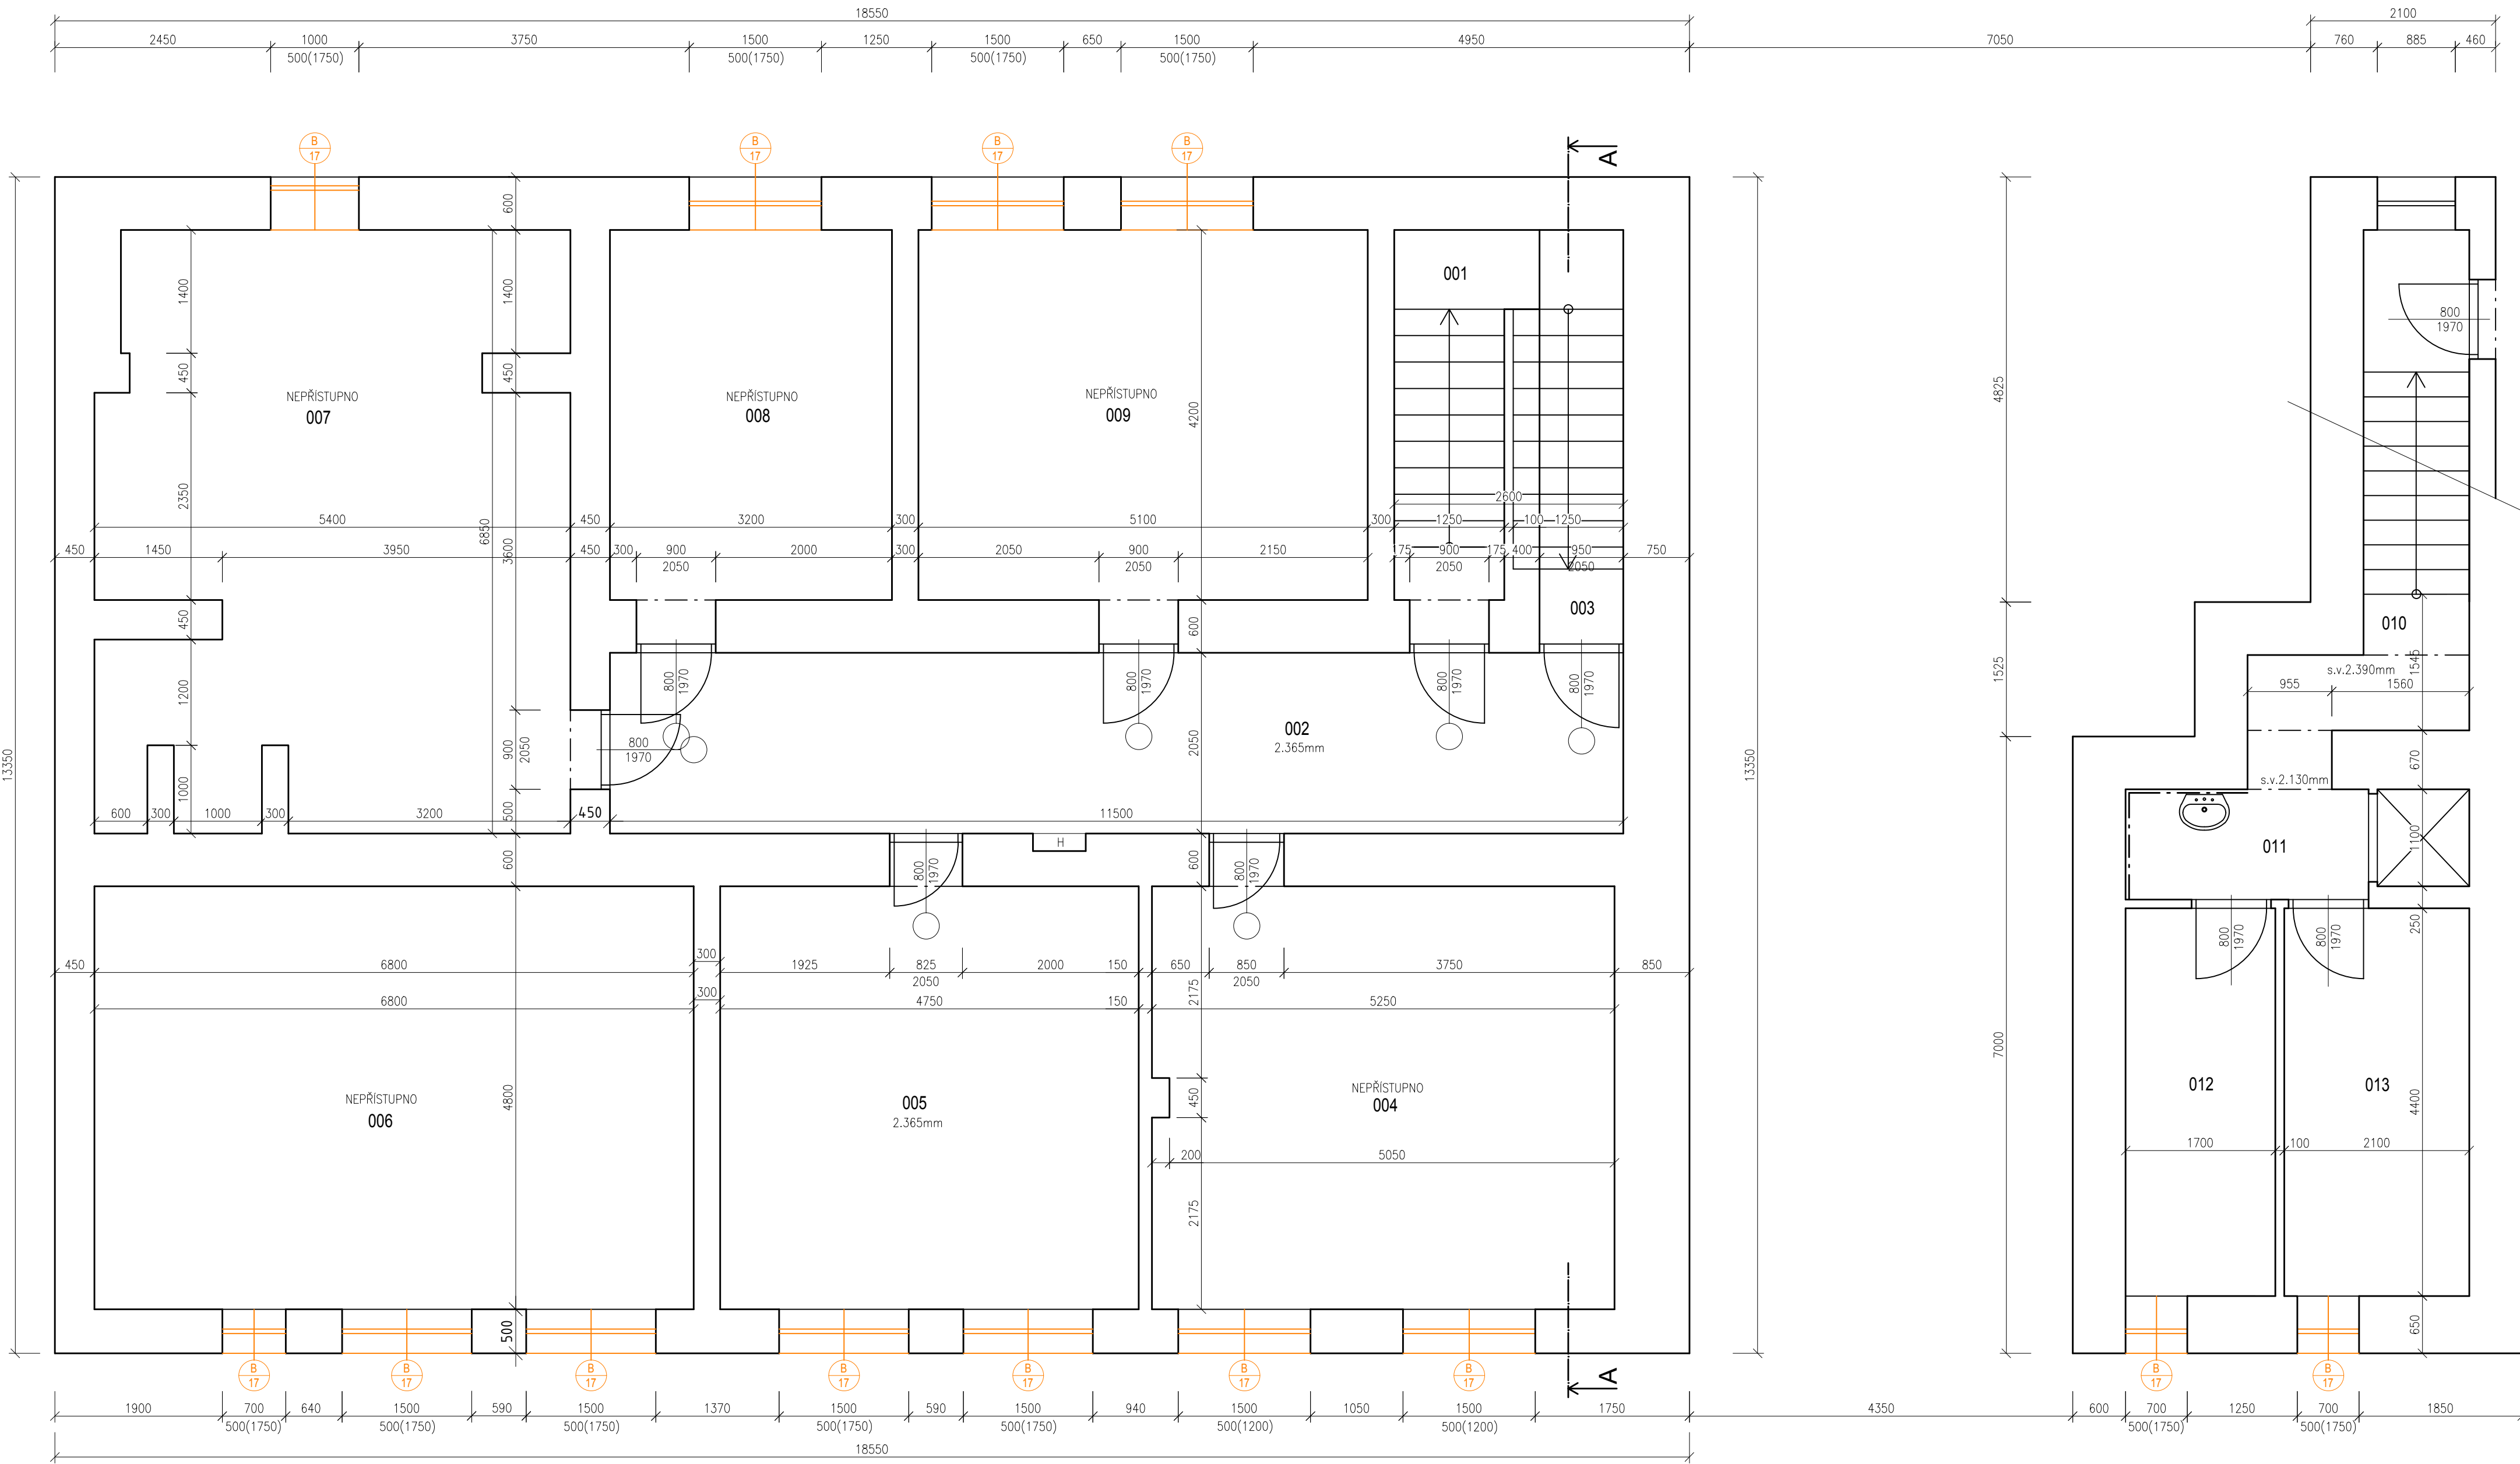

LEGENDA MÍSTNOSTÍ:

OZN.	NÁZEV MÍSTNOSTI	PLOCHA (m2)	PODLAHA	POVRCHY
001	SCHODIŠTĚ	6,10	KER. DLAŽBA	-
002	CHODBA	23,60	KER. DLAŽBA	-
003	SKLAD	4,50	KER. DLAŽBA	-
004	SKLAD	25,10	KER. DLAŽBA	-
005	SKLAD	22,80	KER. DLAŽBA	KER. OBKLAD
006	SKLAD	32,65	KER. DLAŽBA	-
007	SKLAD	35,00	KER. DLAŽBA	-
008	CHODBA	13,45	KER. DLAŽBA	-
009	SKLAD	21,40	KER. DLAŽBA	-
010	SCHODIŠTĚ	8,60	KER. DLAŽBA	-
011	CHODBA	3,45	KER. DLAŽBA	KER. OBKLAD
012	SKLAD	7,50	KER. DLAŽBA	KER. OBKLAD
013	SKLAD	9,25	KER. DLAŽBA	KER. OBKLAD

LEGENDA MATERIÁLŮ:

- STÁVAJÍCÍ PRVKY A KONSTRUKCE (GRAFICKY NEZNAČENO)
- BOURANÉ PRVKY A KONSTRUKCE

POZNÁMKA OBEČNÁ:

VZHLED K CELKOVÉ NEROVNOSTI, NEPRÁVÝCH ÚHLŮ JEDNOTLIVÝCH MÍSTNOSTÍ, ODKLON OD SVISLICE, NĚKTERÝCH NEPŘÍSTUPNÝCH MÍST atp. MŮŽE DOCHÁZET K JEDNOTLIVÝM ODCHÝLKÁM OPROTI ZAMĚŘENÉMU STÁVAJÍCÍMU STAVU. V JEDNOTLIVÝCH MÍSTNOSTECH MŮŽE TATO ODCHYLKA BÝT AŽ 5%. PŘÍZPUSOBEHO DLE NÁVAZNOSTI NA OSTATNÍ KONSTRUKCE. DĚLKA A VÝŠKA JEDNOTLIVÝCH STUPŇŮ SE LIŠÍ - V PD PŘÍZPUSOBEHY DLE NÁVAZNOSTI NA OSTATNÍ KONSTRUKCE, VIZ JEDNOTLIVÁ PODLAŽÍ.

INFORMACE:

VE VÝKRESECH BOURACÍCH PRACÍ JSOU ZOBRAZENY POUZE BOURANÉ KCE, PRVKY A STÁVAJÍCÍ KCE  
BUDOU OTLUČENY VENKOVNÍ KERAMICKÉ OBKLADY (SOKL) ATP.  
DALŠÍ POTŘEBNÉ INFORMACE - VIZ ČÁST DOKUMENTACE D1 VČETNĚ VÝPISU PRVKŮ

LEGENDA BOURACÍCH PRACÍ:

- B 1

DOČASNÉ ROZEBRÁNÍ CHODNÍKU DO VZDÁLENOSTI 1 m OD FASÁDY
- B 2

DEMONTÁŽ OCELOVÉHO ROŠTU
- B 3

DEMONTÁŽ LINIOVÉHO KANÁLU
- B 4

DEMONTÁŽ BETONOVÝCH PANELŮ
- B 5

DEMONTÁŽ OKAPOVÉHO CHODNÍKU
- B 6

DOČASNÁ DEMONTÁŽ PERGOLY, NAVRÁCENÍ PO PROVEDENÍ OBNOVY FASÁDY
- B 7

DOČASNÁ DEMONTÁŽ KLECE NA KOLA, NAVRÁCENÍ PO PROVEDENÍ OBNOVY FASÁDY
- B 8

DEMONTÁŽ VENKOVNÍHO PARAPETU
- B 9

DOČASNÁ DEMONTÁŽ OKENNÍHO ZÁBRADLÍ. PO OBNOVĚ FASÁDY BUDE ZNOVU OSAZENO
- B 10

DEMONTÁŽ OKAPU
- B 11

DEMONTÁŽ SOKLOVÉHO OBKLADU
- B 12

DEMONTÁŽ OCHRANNÝCH LIŠT
- B 13

DOČASNÁ DEMONTÁŽ LOGA. LOGO BUDE PO OBNOVĚ FASÁDY ZNOVU OSAZENO.
- B 14

DOČASNÁ DEMONTÁŽ SCHRÁNKY. SCHRÁNKA BUDE PO OBNOVĚ FASÁDY ZNOVU OSAZENA.
- B 15

VÝMĚNA STÁVAJÍCÍCH SKŘÍŇEK INŽENÝRSKÝCH SÍTÍ ZA NOVÉ
- B 16

DOČASNÁ DEMONTÁŽ VENKOVNÍHO SVÍTIDLA. SVĚTLO BUDE PO OBNOVĚ FASÁDY ZNOVU OSAZENO.
- B 17

SNÍŽENÍ PARAPETU O 50mm. VYBOURÁNÍ SKLEPNÍCH OKEN

0,000 = ROVINA PODLAHY V 1.NP

název a místo stavby: <b>Dětský domov Strážnice, příspěvková organizace - zateplení budovy</b>		
k.ú. Strážnice na Moravě, parc. č. st. 280, 281		
investor: Dětský domov Strážnice, příspěvková organizace ul.Boženy Hrejsové 1255, 696 62 Strážnice Zastoupena: Bc.Olga Lysá, ředitelka		
část: <b>D.1.1 - Architektonicko-stavební řešení</b>		
zodpovědný projektant : <b>Ing. Richard Vala , ČKAIT 1006753</b>		
vypracoval : <b>Dobromila Hadašová, Ivana Řezníčková</b>		
stupeň dokumentace: <b>DUR + DSP</b>		
výkres: <b>PŮDORYS 1.PP - STÁVAJÍCÍ STAV / BOURACÍ PRÁCE</b>		
měřítko: <b>1:50</b>	datum: <b>KVĚTEN 2023</b>	formát: <b>A1</b>
číslo výkresu: <b>D.1.1-01B</b>		