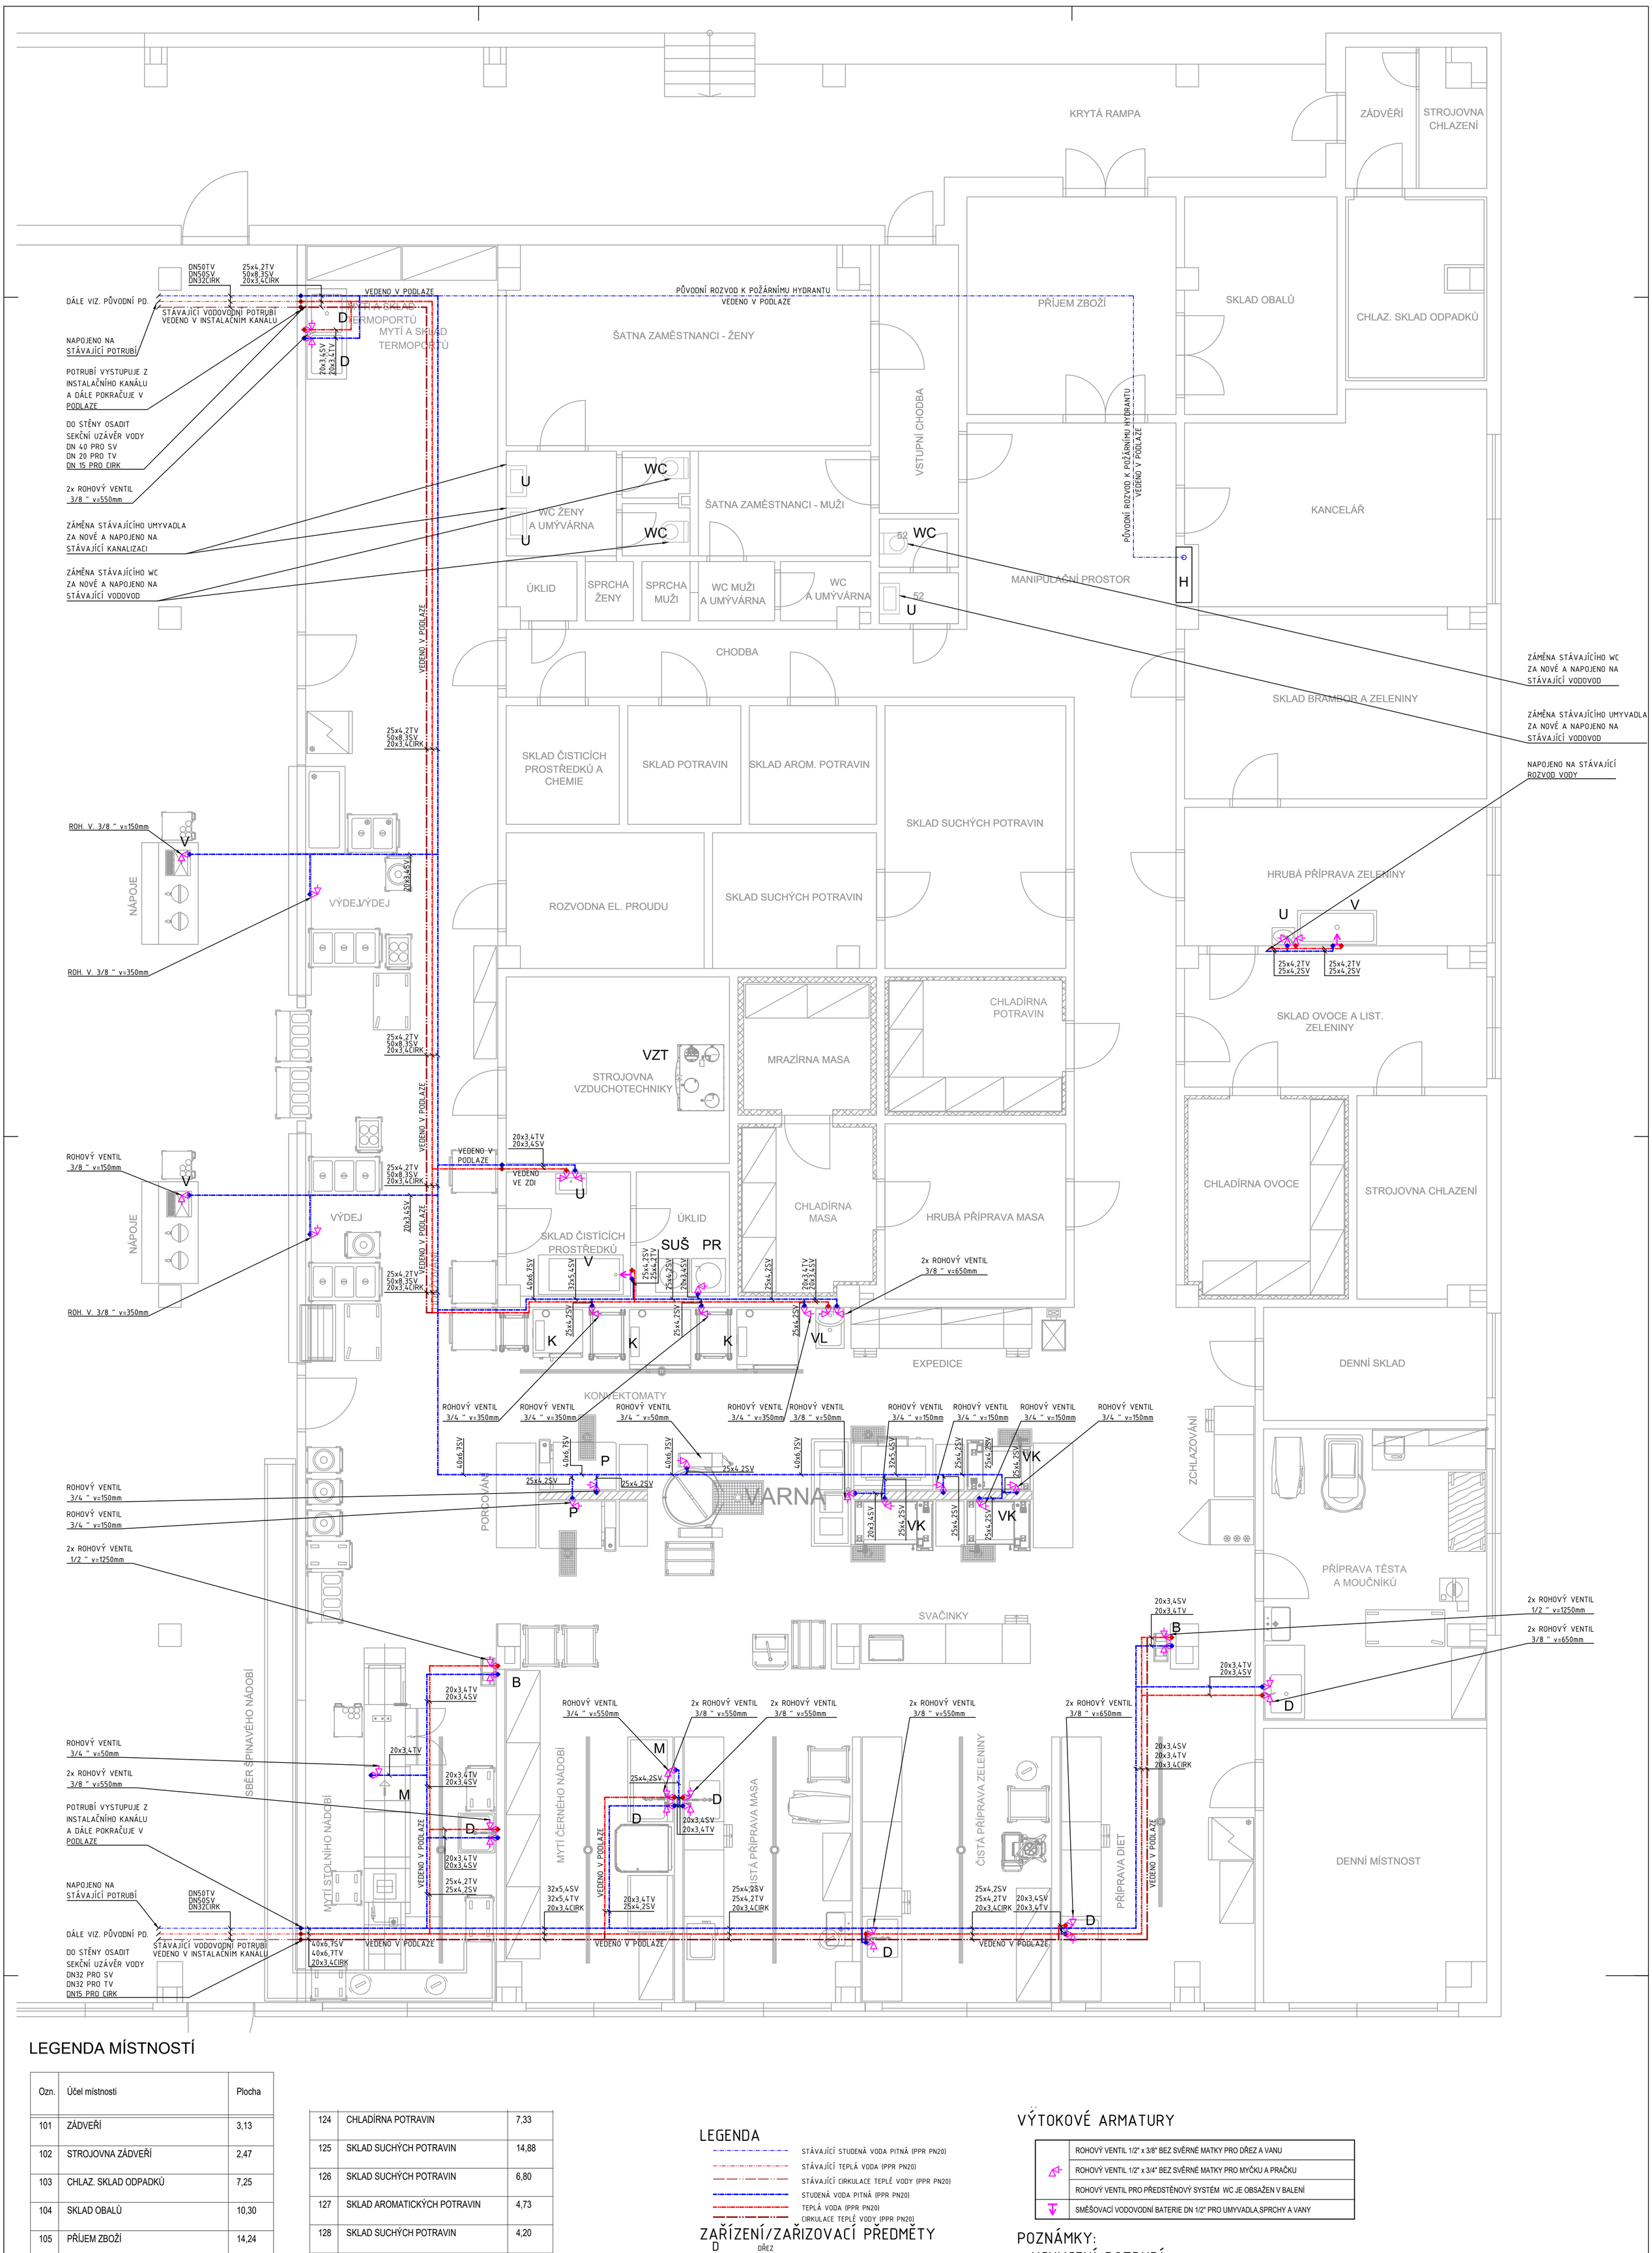

LEGENDA MÍSTNOSTÍ

Ozn.	Účel místnosti	Plocha
101	ZÁDVEŘÍ	3,13
102	STROJOVNA ZÁDVEŘÍ	2,47
103	CHLAZ. SKLAD ODPADKŮ	7,25
104	SKLAD OBALŮ	10,30
105	PŘÍJEM ZBOŽÍ	14,24
106	MANIPULAČNÍ PROSTOR	13,51
107	VSTUPNÍ CHODBA	6,65
108	ŠATNA ZAMĚSTNANCI -ŽENY	22,21
109	WC A UMÝVÁRNA ŽENY	8,27
110	ŠATNA ZAMĚSTNANCI - MUŽI	5,64
111	WC	1,19
112	UMÝVÁRNA	1,26
113	CHODBA	14,22
114	CHODBA	19,44
115	KANCELÁŘ	18,61
116	SKLAD BRAMBOR A ZELENINY	25,2
117	HRUBÁ PŘÍPRAVA ZELENINY	13,11
118	SKLAD OVOCE A LIST. ZELENINY	12,34
119	CHLADÍRNA OVOCE	9,78
120	STROJOVNA CHLAZENÍ	8,11
121	HRUBÁ PŘÍPRAVA MASA	9,92
122	CHLADÍRNA MASA	6,79
123	MRAZÍRNA MASA	5,57
124	CHLADÍRNA POTRAVIN	7,33
125	SKLAD SUCHÝCH POTRAVIN	14,88
126	SKLAD SUCHÝCH POTRAVIN	6,80
127	SKLAD AROMATICKÝCH POTRAVIN	4,73
128	SKLAD SUCHÝCH POTRAVIN	4,20
129	SKLAD ČISTÍCÍCH PROSTŘEDKŮ	4,20
130	ROZVODNA EL. PROUDU	8,30
131	STROJOVNA VZDUCHOTECHNIKY	13,04
132	ÚKLID	4,79
133	SKLAD ČISTICÍCH PROSTŘEDKŮ	3,63
134	VARNA	101,37
135	DENNÍ SKLAD	7,90
136	PŘÍPRAVA TĚSTA A MOUČNÍKŮ	20,06
137	DENNÍ MÍSTNOST	18,63
138	PŘÍPRAVA DIET	15,89
139	ČISTÁ PŘÍPRAVA ZELENINY	15,86
140	ČISTÁ PŘÍPRAVA MASA	13,88
141	MYTÍ ČERNÉHO NÁDOBÍ	15,68
142	MYTÍ STOLNÍHO NÁDOBÍ	23,43
143	VÝDEJ JÍDEL	28,08
144	VÝDEJ JÍDEL	28,37
145	MYTÍ STOLNÍHO NÁDOBÍ	24,73
146	ÚKLIDOVÁ MÍSTNOST	
147	SKLAD	

LEGENDA

- STÁVAJÍCÍ STUDENÁ VODA PITNÁ (PPR PN20)
- STÁVAJÍCÍ TEPLÁ VODA (PPR PN20)
- STÁVAJÍCÍ CIRKULACE TEPLÉ VODY (PPR PN20)
- STUDENÁ VODA PITNÁ (PPR PN20)
- TEPLÁ VODA (PPR PN20)
- CIRKULACE TEPLÉ VODY (PPR PN20)

ZAŘÍZENÍ/ZAŘIZOVACÍ PŘEDMĚTY

D	DŘEZ
WC	ZÁCHODOVÁ MÍSA
V	VÝŘIČ NA NÁPOJE
VK	VARNÝ KOTEL
B	BUBEN SVINOVACÍ S HADICÍ
M	MYČKA
P	VARNÁ PÁNEV
K	KONVEKTOMAT
VL	VÝLEVKA
U	UMYVADLO
V	VANA
PR	PRAČKA
SUŠ	SUŠIČKA
H	POŽÁRNÍ HYDRANT

VÝTOKOVÉ ARMATURY

	ROHOVÝ VENTIL 1/2" x 3/8" BEZ SVĚRNÉ MATKY PRO DŘEZ A VANU
	ROHOVÝ VENTIL 1/2" x 3/4" BEZ SVĚRNÉ MATKY PRO MYČKU A PRAČKU
	ROHOVÝ VENTIL PRO PŘEDSTĚNOVÝ SYSTÉM WC JE OBSAŽEN V BALENÍ
	SMĚŠOVACÍ VODOVODNÍ BATERIE DN 1/2" PRO UMYVADLA,SPRCHY A VANY

POZNÁMKY:

UCHYCENÍ POTRUBÍ

UCHYCENÍ POTRUBÍ BUDE V SOULADU S POKYNY VÝROBCE POTRUBÍ.

TEPELNÁ IZOLACE POTRUBÍ

VEŠKERÉ ROZVODY STUDENÉ VODY BUDOU IZOLOVÁNY NÁVLEKOVOU IZOLACÍ Z PE tl. 13mm.
CIRKULOVANÉ POTRUBÍ TV A CIRKULAČNÍ POTRUBÍ BUDE IZOLOVÁNO NÁVLEKOVOU IZOLACÍ Z PE tl. 13mm.
OSTATNÍ NECIRKULOVANÉ POTRUBÍ TV BUDE IZOLOVÁNO NÁVLEKOVOU IZOLACÍ Z PE tl. 13mm.

KOMPENZACE DÉLKOVÉ ROZTAŽNOSTI POTRUBÍ

KOMPENZACE DÉLKOVÉ ROZTAŽNOSTI POTRUBÍ TEPLÉ VODY A CIRKULAČNÍHO POTRUBÍ JE ŘEŠENO ZMĚNOU TRASY POTRUBÍ NEBO POUŽITÍM U-KOMPENZÁTORŮ.

KOORDINACE

PŘI PROVÁDĚNÍ JE NUTNÁ KOORDINACE OSTATNÍCH PROFESÍ.

S

Autorizoval: Ing. Miroslav Bartoň

Vypracoval: Martin Kopecký

TZB PROJEKT KOPECKÝ s.r.o.
IČO:17128048, DIČ: CZ17128048
Lidická 700/19, Veveří, 602 00 Brno
tel.+420 603 544 735
e-mail:projekce@tzb-projekt-kopecky.cz

INVESTOR: **Gymnázium Brno-Bystrc, příspěvková organizace**
Vejrostova 1143, 63500 Brno, IČ: 60555211

STAVBA:

REKONSTRUKCE KUCHYNĚ

MÍSTO STAVBY:

k.ú. Bystrc, parc. č. 8228/1, 1938/84, 1938/41 8210/29, 8210/22, 1938/40, 1938/415, 6153

ČÁST: D.1.4.1 - ZDRAVOTNĚ TĚCHNICKÉ INSTALACE

NÁZEV VÝKRESU

PŮDORYS 1.NP VODOVOD

FORMÁT	594x1000
DATUM	02/2023
STUPEŇ	DSP
OBJEKT	

MĚŘÍTKO **1:50**

Č. VÝKRESU **06**

SADA 1 2 3 4 5 6 7 8