


VZOROVÝ PŘÍČNÝ ŘEZ  
1:50

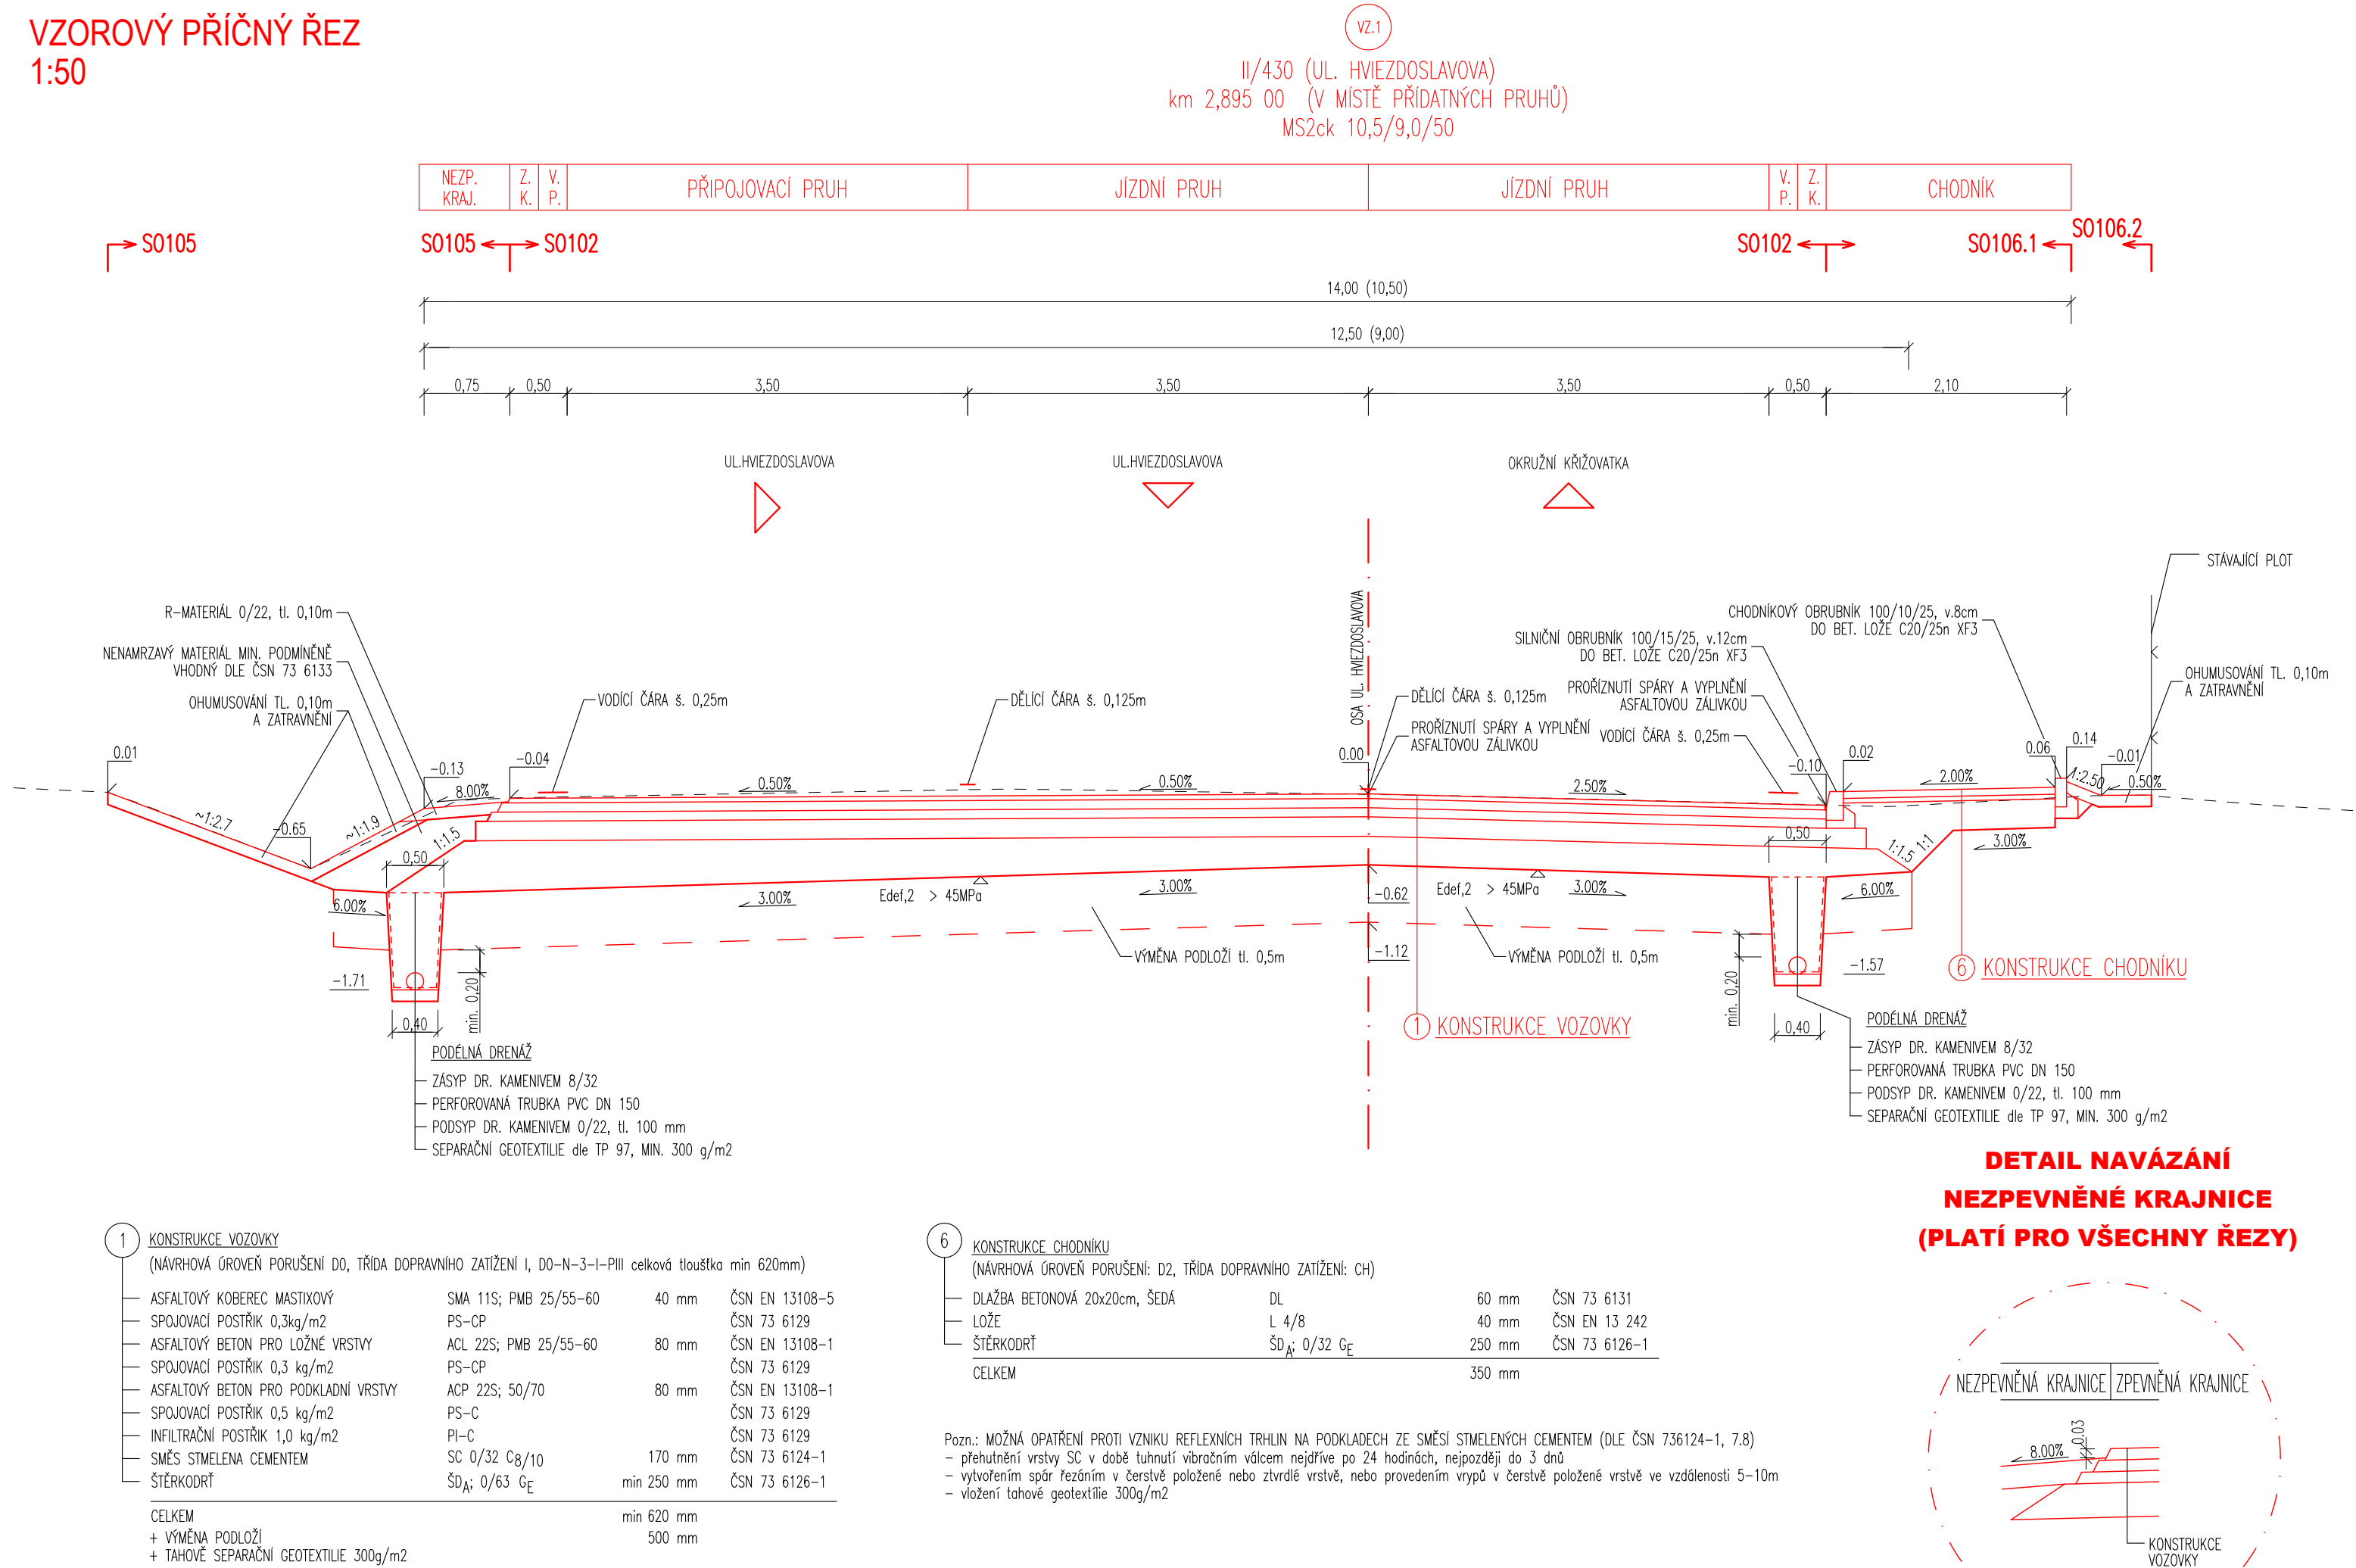

SO 102 ULICE HVIEZDOSLAVOVA



OBJEDNATEL

**SPRÁVA A ÚDRŽBA SILNIC JIHOMORAVSKÉHO KRAJE, p. o. k.**  
Žerotínovo náměstí 449/3, 602 00 Brno

SPRÁVA A ÚDRŽBA SILNIC  
JIHOMORAVSKÉHO KRAJE

ZHOTOVITEL

**RD SÚS JmK - PK OSSENDORF+Linio Plan+Rušar mosty**  
Vedoucí konsorcia: PK OSSENDORF s.r.o.

ČÍSLO SMLOUVY OBJEDNATELE: S/SÚS/JM/2023/38

HLAVNÍ PROJEKTANT

**PK OSSENDORF s.r.o.**  
Tomešova 503/1, 602 00 BRNO

PROJEKTOVÁ KANCELÁŘ  
**OSSENDORF**  
BRNO

HLAVNÍ INŽENÝR PROJEKTU	ING. NOVÁK	ČÍSLO ZAKÁZKY	2021 134.41
VEDOUČÍ PROJEKTU	ING. NOHEL	ODPOVĚDNÁ SKUPINA	ATELIER III

ZODP. PROJEKTANT	ING. NOHEL	DATUM	06 / 2023
VYPRACOVAL	BC. MACEK	FORMÁT	3 A4
KONTROLOVAL	ING. STANĚK	STUPEŇ PD	PDPS
KRAJ: JIHOMORAVSKÝ	KAT. ÚZ.: PODOLÍ U BRNA, SLATINA	ČÍSLO ZAKÁZKY	2021 134.41
AKCE/STAVBA	<b>II/430 BRNO-SLATINA, OKRUŽNÍ KŘÍŽOVATKA</b> <b>D - DOKUMENTACE OBJEKTŮ</b> <b>100 - OBJEKTY POZEMNÍCH KOMUNIKACÍ</b>	MĚŘITKO	1:50/1:20
ČÁST PD/PŘÍLOHA	<b>VZOROVÝ PŘÍČNÝ ŘEZ</b>	ČÍSLO PARÉ	ČÍSLO PD/PŘÍLOHY <b>04</b>