



VÝKRES ÚPRAV POD MOSTEM, PŘÍSTUP, M1:200

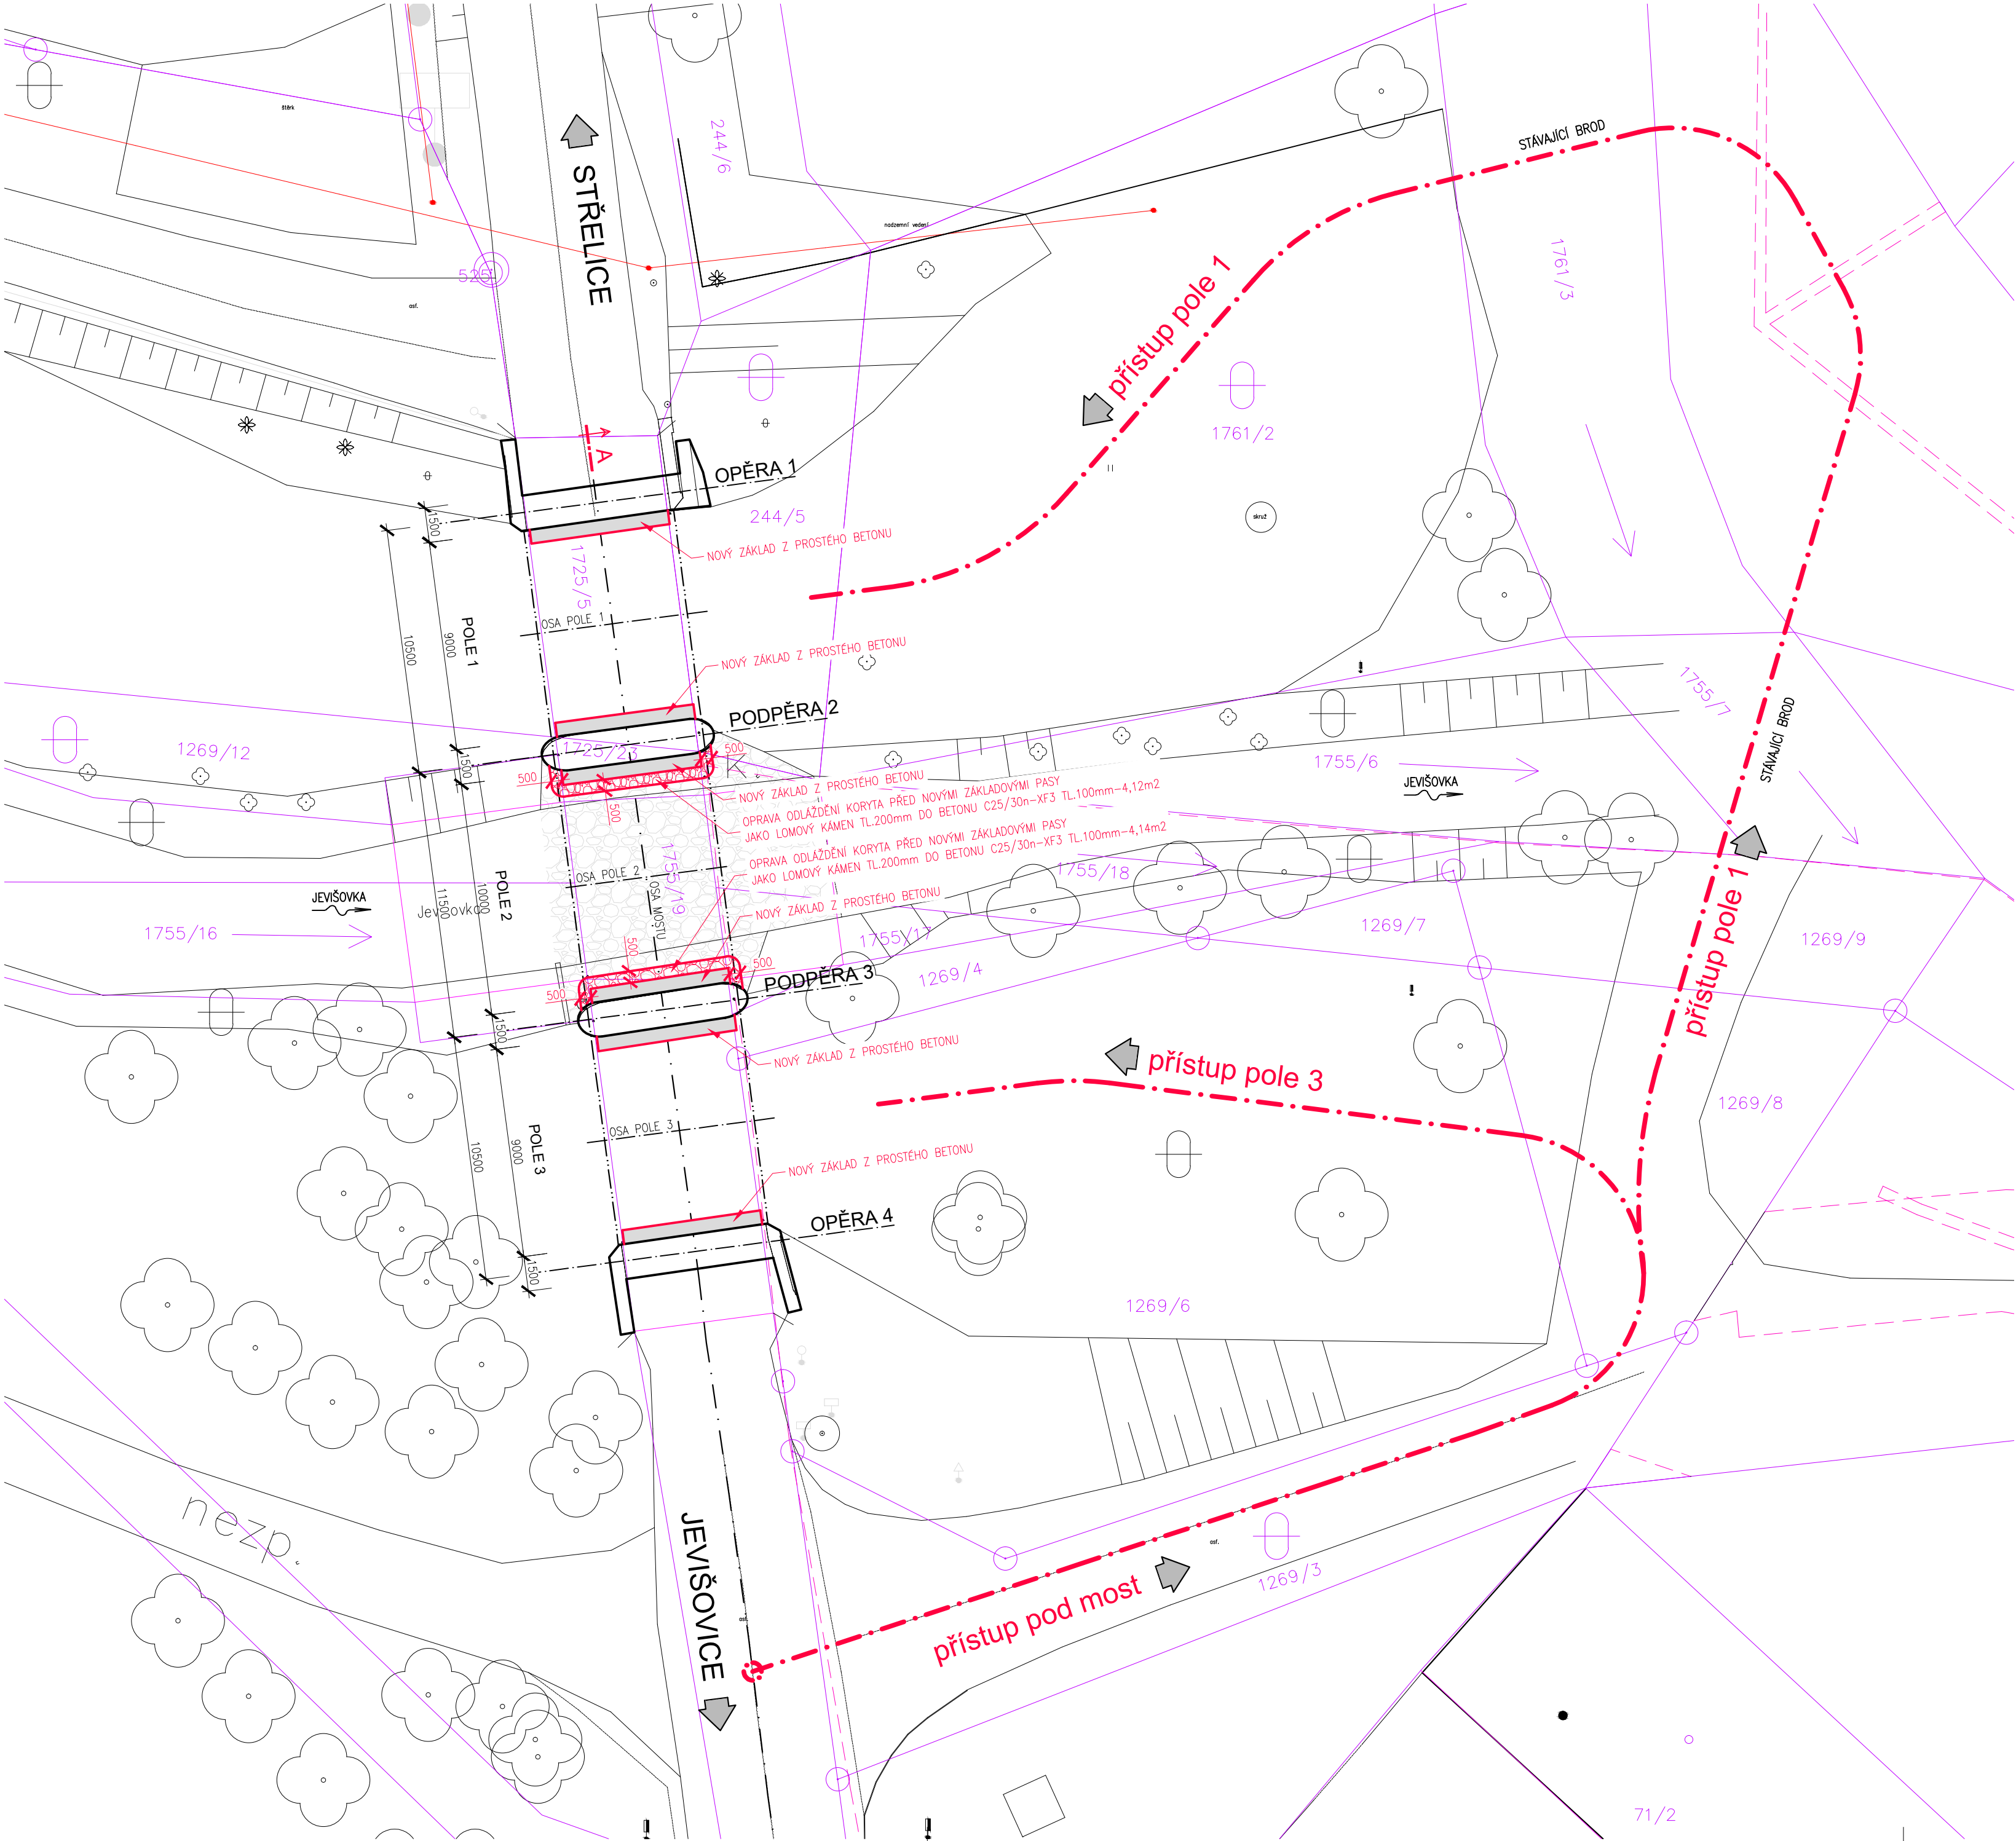

MAPA KATASTRU NEMOVITOSTÍ:

- HRANICE PARCEL
- VNITŘNÍ KRESBA
- VĚCNÁ BŘEMENA

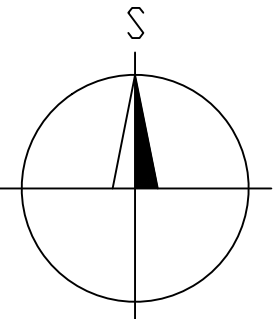

ZMĚNA VÝKRESU:

Č. ZMĚNY	PŘEDMĚT ZMĚNY	ZMĚNU PROVEDL	PODPIS	DATUM ZMĚNY
1				
2				
3				

SOUŘADNICOVÝ SYSTÉM : JTSK
VÝŠKOVÝ SYSTÉM : B.p.v.

VEDOUcí PROJEKTANT – HIP	ING. TOMÁŠ DVOŘÁK		KONSTRUKCE A STATIKA STAVEB
ZODPOVĚDNÝ PROJEKTANT	ING. KAREL ŠPAČEK		
VYPRACOVAL	ING. TOMÁŠ DVOŘÁK		Ing. Tomáš Dvořák e-mail: dvorak.statika@gmail.com tel.: +420 728 950 409
KONTROLOVAL	ING. KAREL ŠPAČEK		
KRAJ, MěÚ, ObÚ	KRAJ JIHO MORAVSKÝ		
OBJEDNATEL, INVESTOR	Správa a údržba silnic Jihomoravského kraje		
NÁZEV AKCE:	II/361 JEVIŠOVICE MOST 361-007 TP	DATUM	1/2023
NÁZEV OBJEKTU:	MOST ev.č. 361-007	FORMÁT	6x44
		MĚŘÍTKO	1:200
		STUPEŇ	TP
		ZAK. ČÍSLO	2301
NÁZEV VÝKRESU:	VÝKRES ÚPRAV POD MOSTEM, PŘÍSTUP	Č. SOUPRAVY	Č. VÝKRESU
			04