


VÝŘEZ 2

ZÁBOROVÝ ELABORÁT

M 1:300

KLAD VÝŘEZŮ VÝKRESU

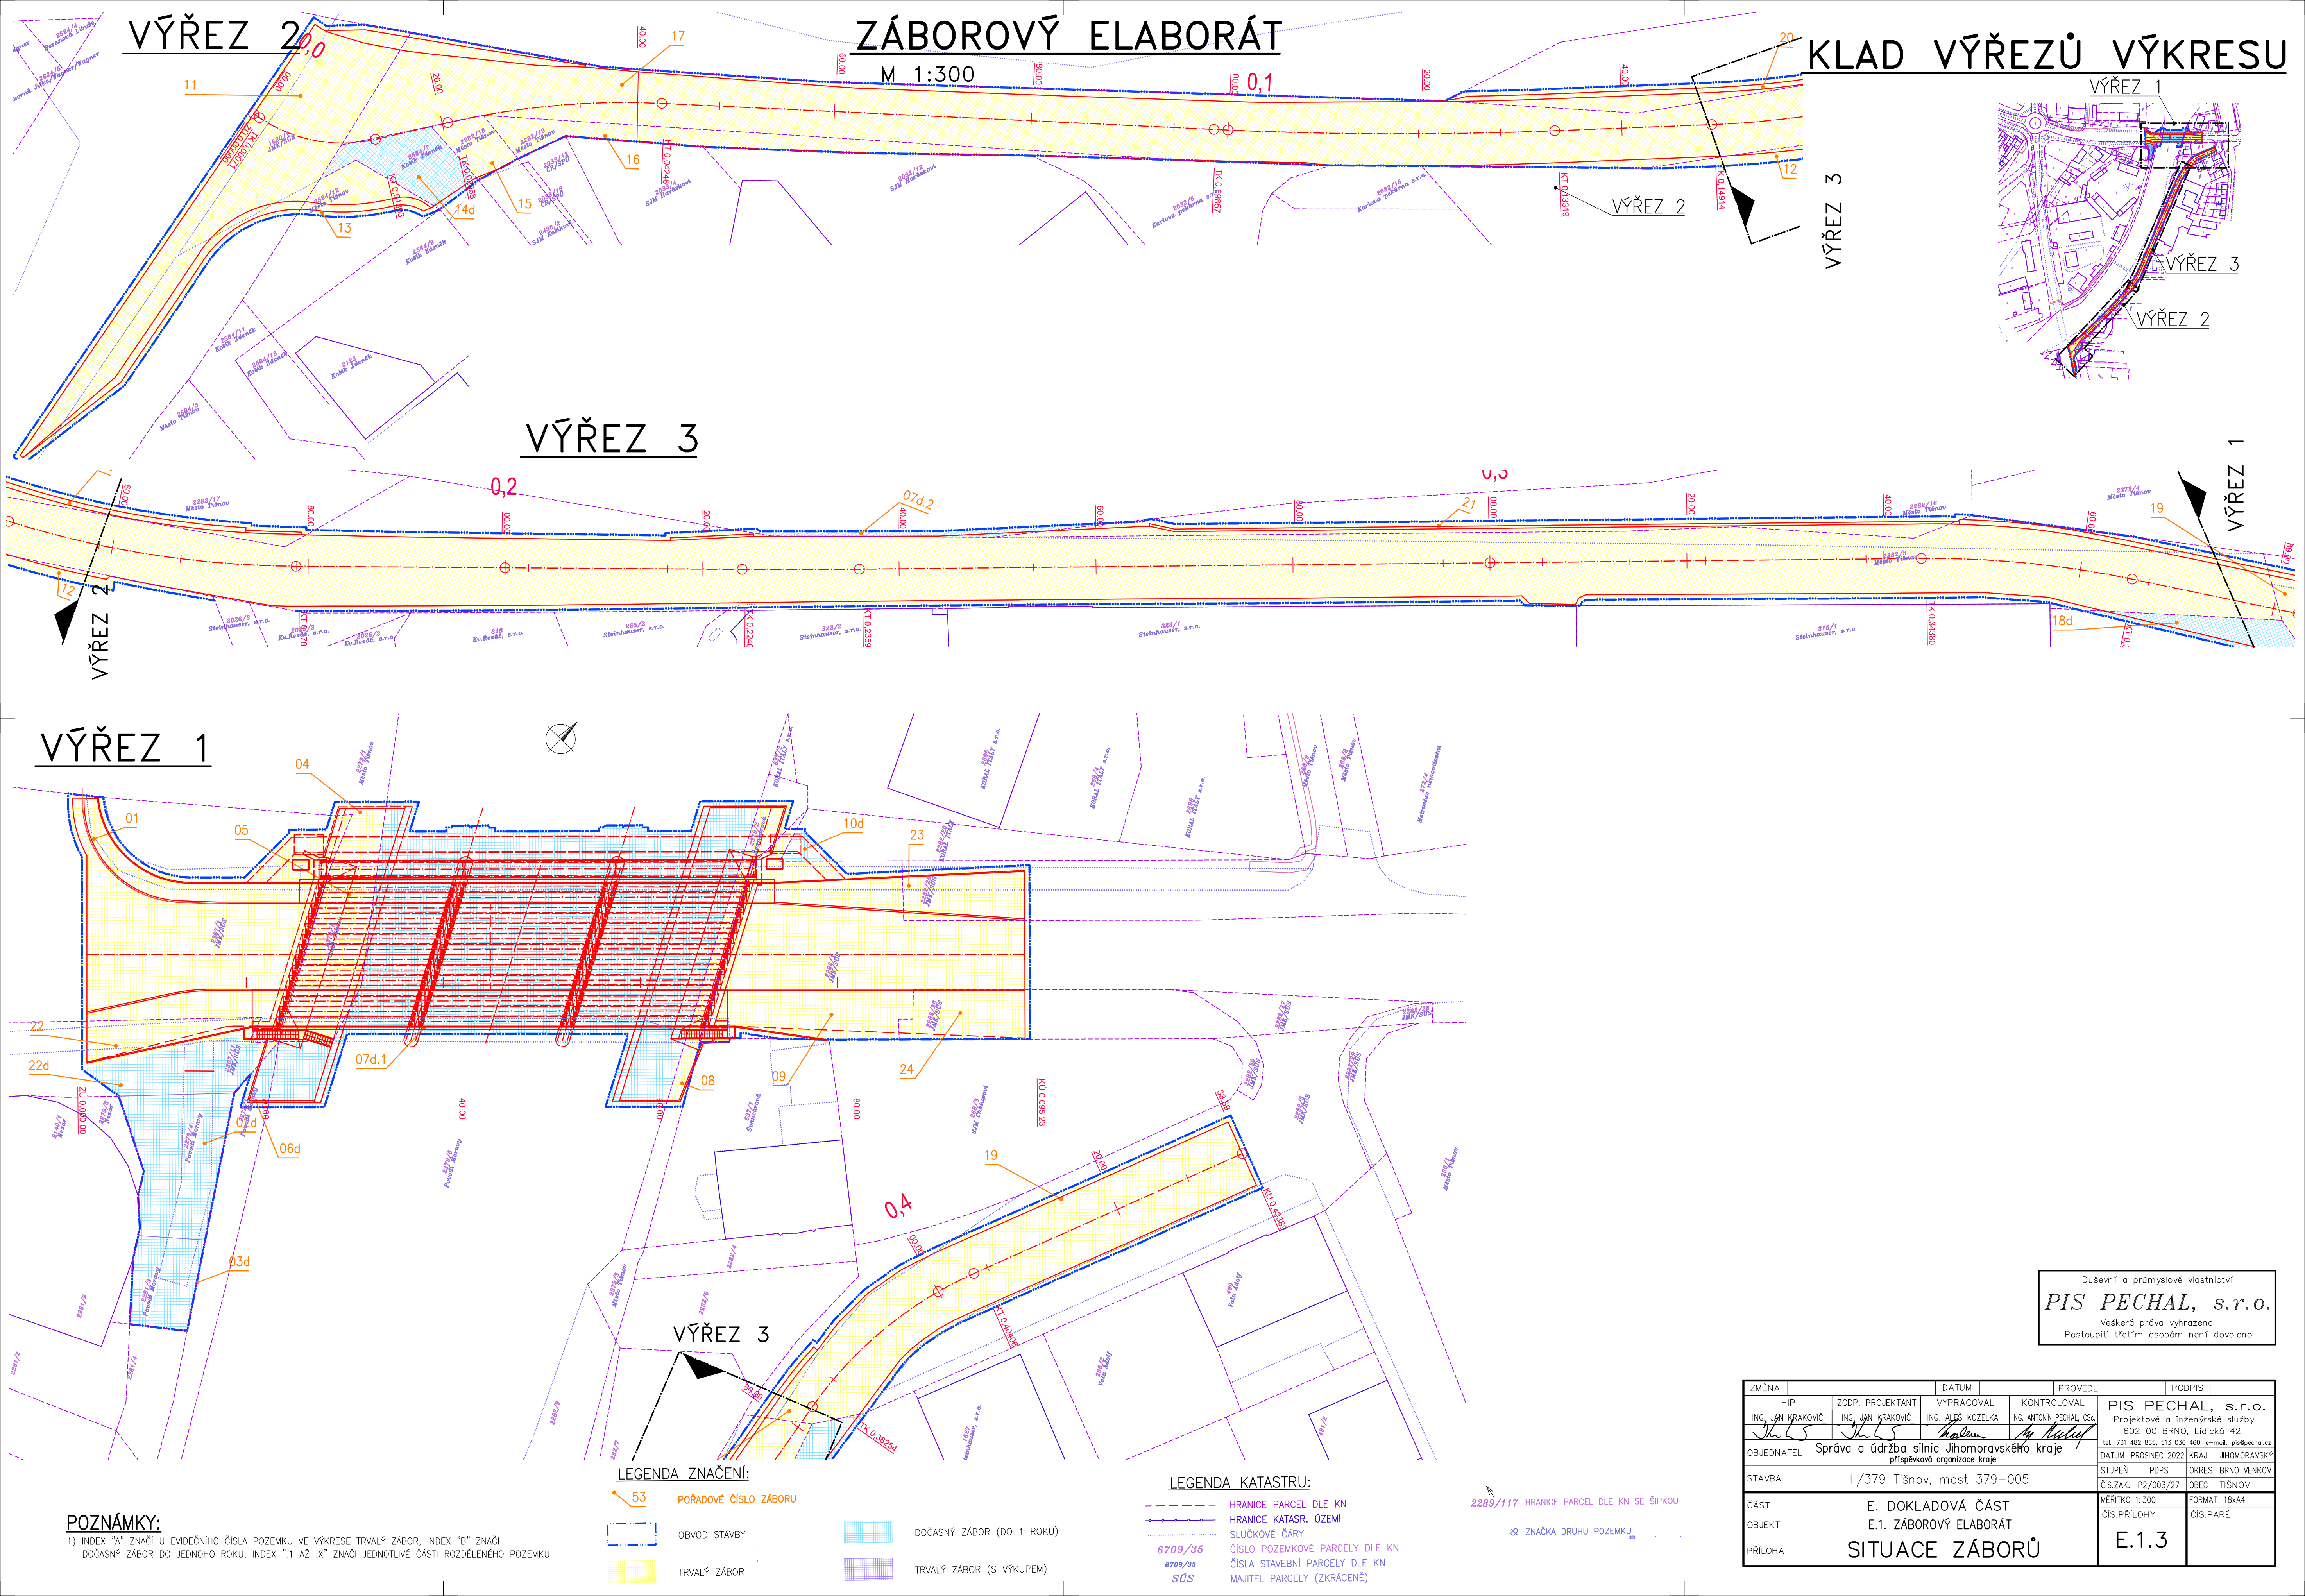

VÝŘEZ 1

VÝŘEZ 3

VÝŘEZ 3

VÝŘEZ 1

VÝŘEZ 3

VÝŘEZ 2

VÝŘEZ 1

POZNÁMKY:
1) INDEX "A" ZNAČÍ U EVIDENČNÍHO ČÍSLA POZEMKU VE VÝKRESE TRVALÝ ZÁBOR, INDEX "B" ZNAČÍ DOČASNÝ ZÁBOR DO JEDNOHO ROKU; INDEX ".1 AŽ .X" ZNAČÍ JEDNOTLIVÉ ČÁSTI ROZDĚLENÉHO POZEMKU

LEGENDA ZNAČENÍ:

53 POŘADOVÉ ČÍSLO ZÁBORU

OBVOD STAVBY

TRVALÝ ZÁBOR

DOČASNÝ ZÁBOR (DO 1 ROKU)

TRVALÝ ZÁBOR (S VÝKUPEM)

LEGENDA KATASTRU:

HRANICE PARCEL DLE KN

HRANICE KATASTR. ÚZEMÍ

SLUČKOVÉ ČÁRY

ČÍSLO POZEMKOVÉ PARCELY DLE KN

ČÍSLA STAVEBNÍ PARCELY DLE KN

MAJITEL PARCELY (ZKRÁCENÉ)

2289/117 HRANICE PARCEL DLE KN SE ŠÍPKOU

2 ZNAČKA DRUHU POZEMKU

Duševní a průmyslové vlastnictví
PIS PECHAL, s.r.o.
Veškerá práva vyhrazena
Postoupení třetím osobám není dovoleno

ZMĚNA	HIP	ZODP. PROJEKTANT	VYPRACOVAL	KONTROLOVAL	PROVEDL	PODPIS
ING. JAN KRAKOVÍČ	ING. JAN KRAKOVÍČ	ING. ALŽB. KOZELKA	ING. ANTONÍN PECHAL, CS.			
OBJEDNATEL	Správa a údržba silnic Jihomoravského kraje příspěvková organizace kraje					
STAVBA	II/379 Tišnov, most 379–005					
ČÁST	E. DOKLADOVÁ ČÁST					
OBJEKT	E.1. ZÁBOROVÝ ELABORÁT					
PŘÍLOHA	SITUACE ZÁBORŮ					
ČÍS.PŘÍLOHY	E.1.3					
ČÍS.PARÉ						