


Rekonstrukce učeben a výstavba nové haly pro OV
KOORDINAČNÍ SITUAČNÍ VÝKRES OBJEKT B

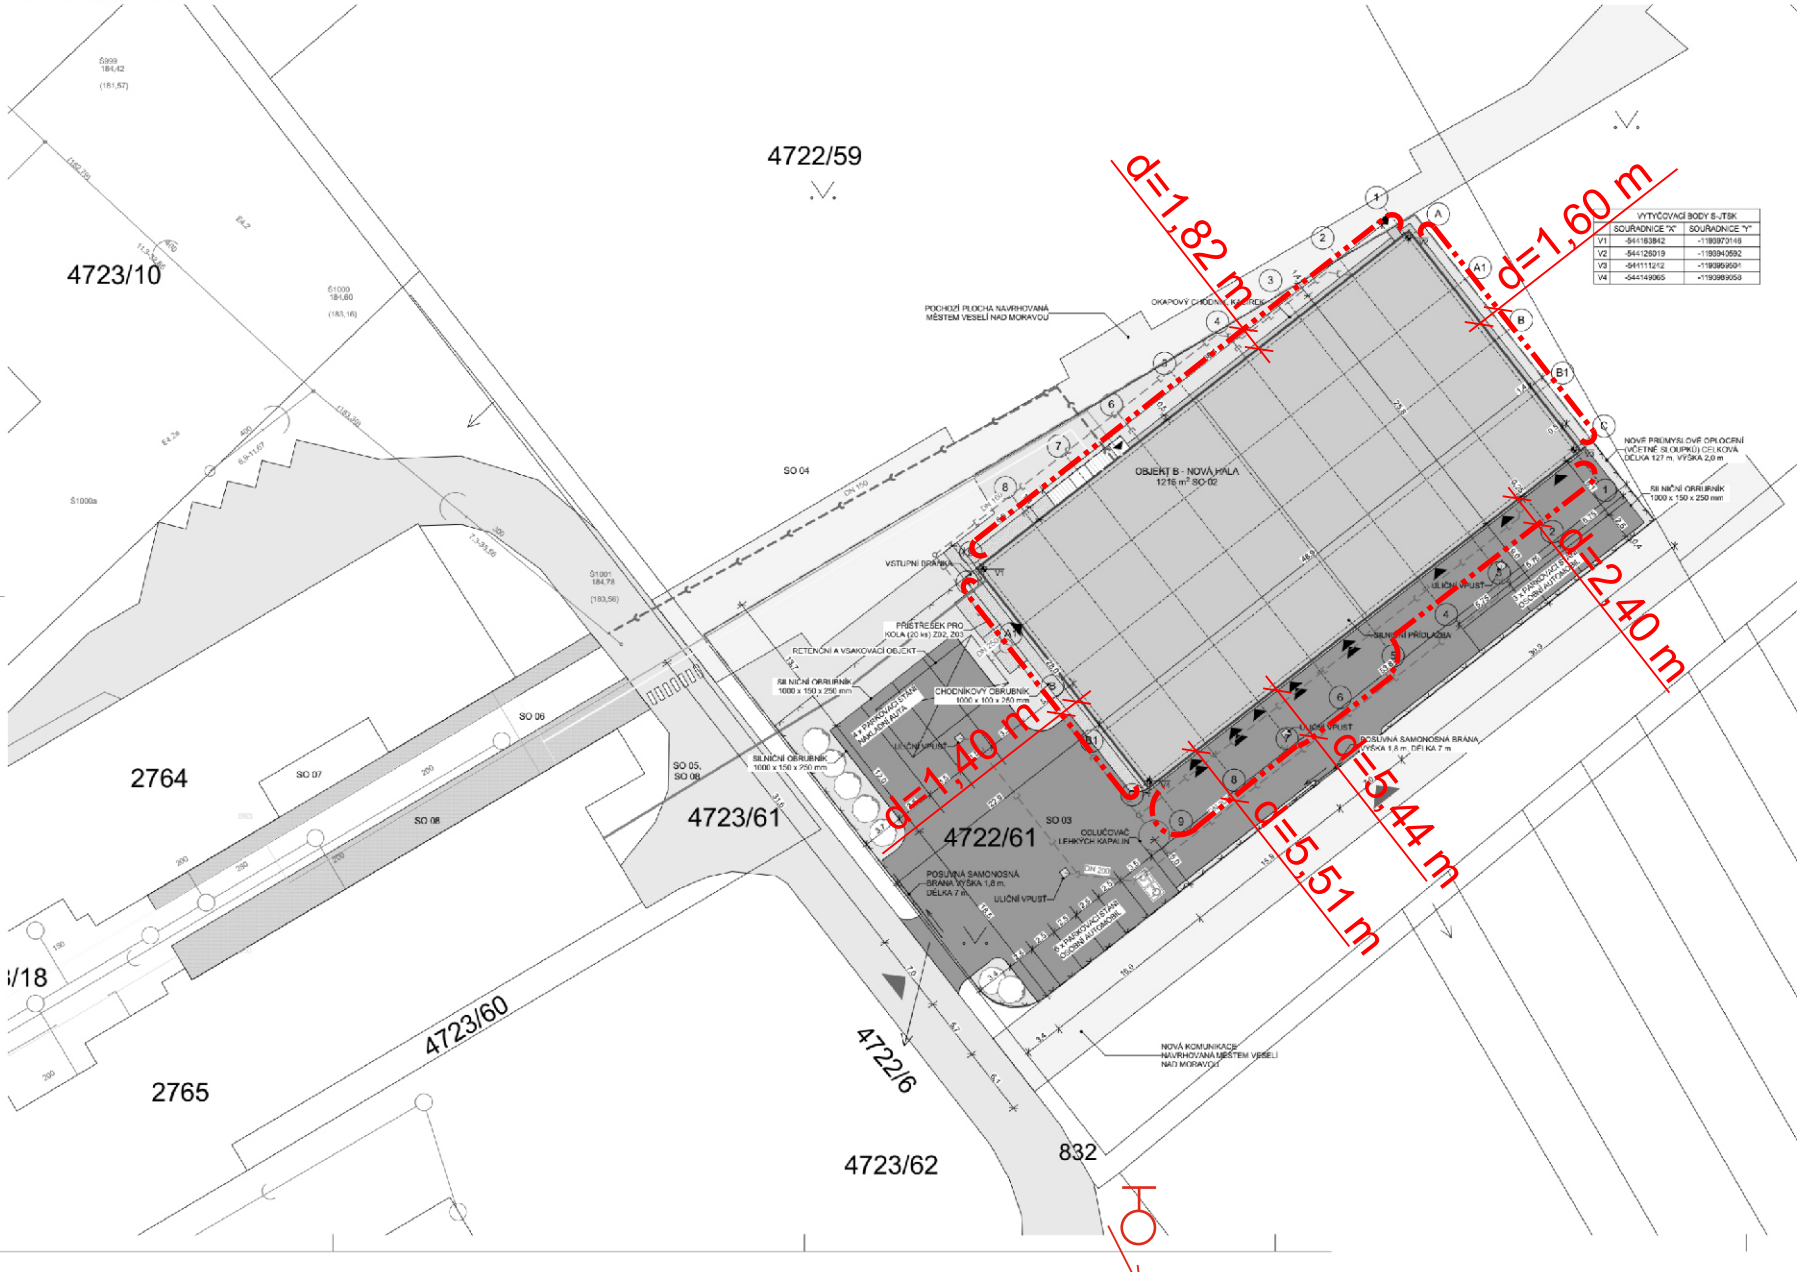

LEGENDA STÁVAJÍCÍCH INŽ. SÍTÍ

NEFARBYNÝ PRŮŘEH METALICKÝHO KABELU
 FARNBYNÝ PRŮŘEH METALICKÝHO / OPTICKÝHO KABELU
 PLYNOVOD STL
 SPLAŠKOVÁ KANALIZACE
 ELEKTŘINA
 VODOVOD

NOVÉ PŘÍPOJKY INŽ. SÍTÍ

PLYNOVOD STL
 SPLAŠKOVÁ KANALIZACE
 ELEKTRO
 VODOVOD
 DEŠŤOVÁ KANALIZACE

LEGENDA ZNAČENÍ

	NOVÁ ZPEVNĚNÁ PLOCHA - ASFALT
	NOVÁ ZPEVNĚNÁ PLOCHA - ZÁHRADNÍ GLAZURA
	ZELEŇ
	KATASTRÁLNÍ HRANICE
	OPLOČENÍ

2750	PARCELNÍ ČÍSLO
SO02	STAVEBNÍ OBJEKTY
	VJEZD NA POZEMEK
	VSTUP DO OBJEKTU
	VJEZD DO OBJEKTU

- UMÍSTĚNÍ SÍTÍ V TOMTO VÝKRESU JE POUZE ORIENTAČNÍ A NĚSI GLUŽI JAKO PODKLAD PRO VÝKOPOVÉ PRÁCE
- PŘED ZAHAJENÍM VÝKOPOVÝCH PRACÍ JE NUTNÉ PROVĚST VÝTČNÍ PŘESÍ USNÝM SPRÁVCÍM SÍTÍ
- KRÍŽENÍ A SOUBĚHY SÍTÍ BUDOU ŘEŠENY DLE PLATNÝCH ČS

$\pm 0,000 = 185,60 \text{ m n.m.}$

**DOKUMENTACE PRO ÚZEMNÍ ŘÍZENÍ, STAVEBNÍ POVOLENÍ A
PROVÁDĚNÍ STAVBY**


---	--------------------------------


ZADAVATEL A INVESTOR PROJEKTU	LOGO FIRMY	OBSOUHLAŠENÍ INVESTORŮ
-------------------------------	------------	------------------------

Obchodní akademie a Střední odborná učiliště Veselí nad Moravou


--	--	--

--	------------------------


[illegible]


VYHODNOCUJÍCÍ:	KONTROLOVATEL:	HLAVNÍ PRACOVNÍK:
Ing. Petr Štekl	JM Štekl, DiS.	Ing. Staněk Karel

-----------------	---

Rekonstrukce učeben a výstavba nové haly pro OV

PROJEKTANT SPECIALISTA: STAVEBNÁ FIRMA PLUS s.r.o.	LOGO FIRMY	AUTORIZAČNÉ HAZÍTKO
--	------------	---------------------



VYPRACOVAL:	KONTROLOVAL:	ZODPOVEDNÝ PROJEKTANT:
-------------	--------------	------------------------

--------------------	------------------	------------------

PROFESSE: 0. DOKUMENTACE OBJEKTŮ TECHNICKÝCH A TECHNOLOGICKÝCH ZŘÍZENÍ


------------------	---------	----------

KOORDINAČNÍ SITUAČNÍ VÝKRES OBJEKT B	Číslo výkresu:	C4
--------------------------------------	----------------	----

[illegible]