



MOST EV. Č. 4292-1  
NOVÝ MOST  
PODÉLNÝ ŘEZ 1:50

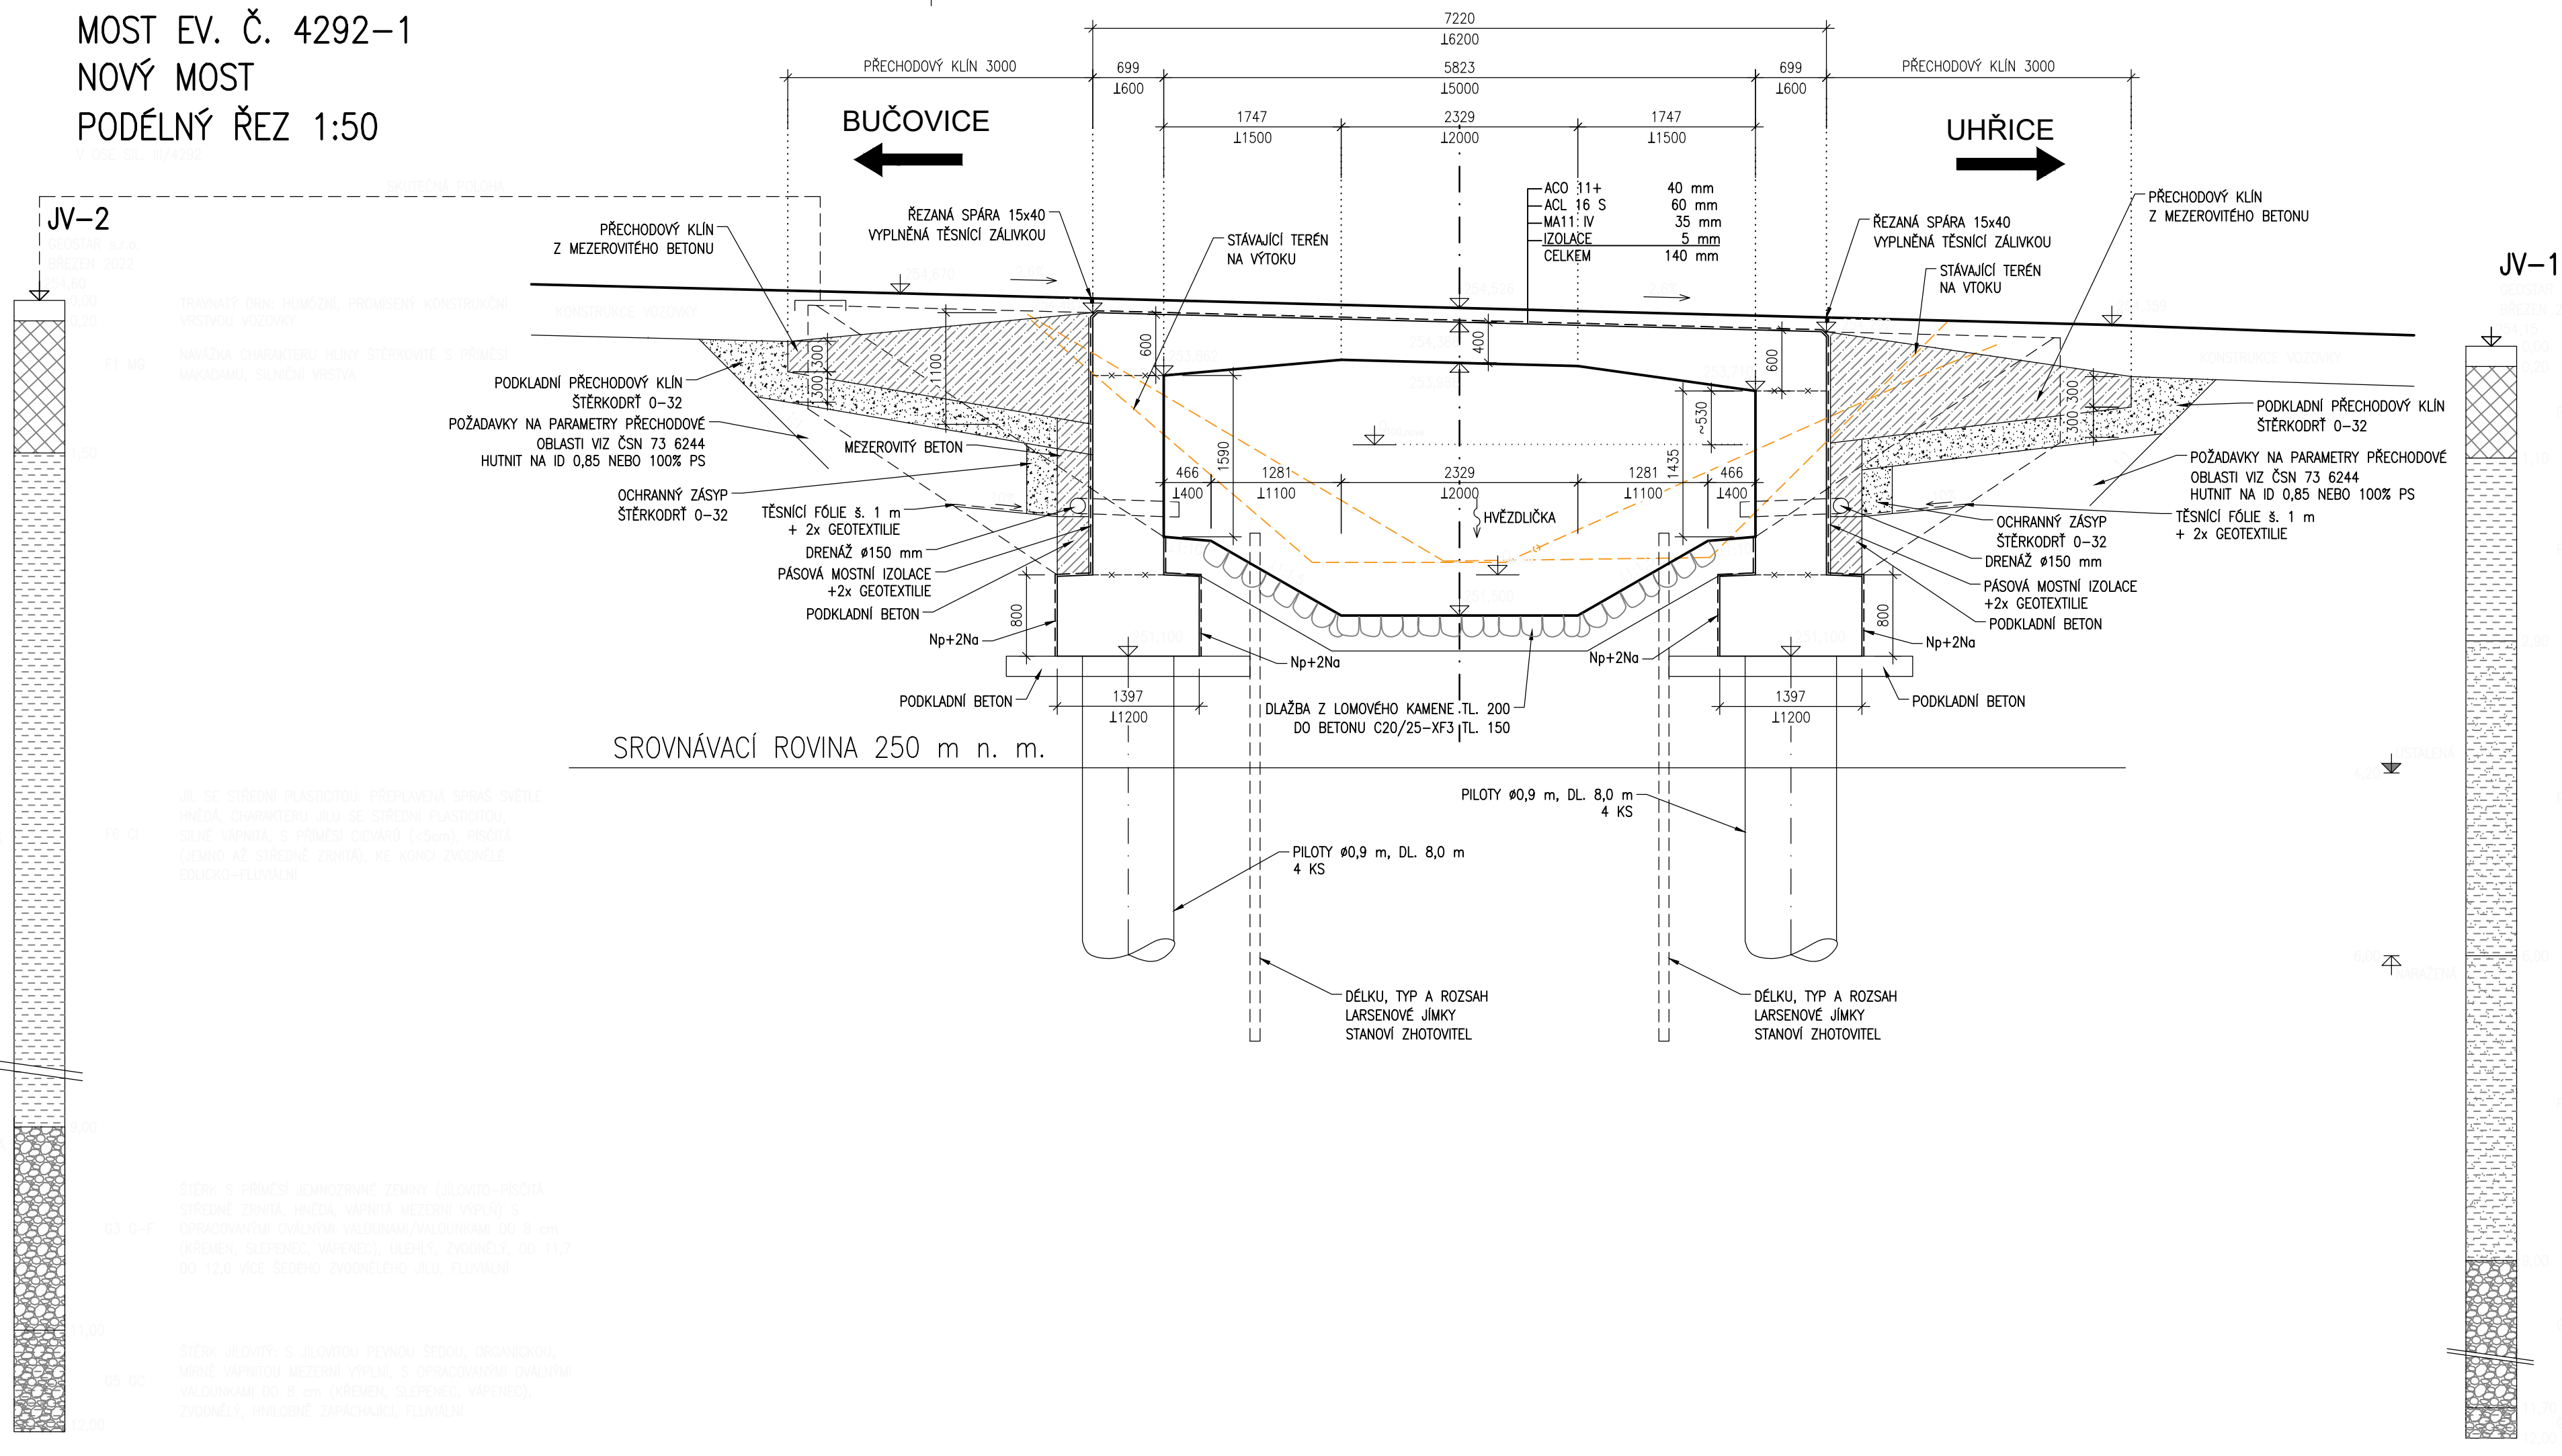

OBJEDNATEL



Správa a údržba

silnic


Jihomoravského kraje

SPRÁVA A ÚDRŽBA SILNIC JIHMORAVSKÉHO KRAJE

Žerotínovo náměstí 449/3, 602 00 Brno

D.1.2  
SO 201

Výškový systém: Bp  
Souřadný systém: JTSK

ŘEDITEL ATELIERU		ING. VLADIMÍR NAVRÁTIL		<div><div>DOPRAVOPROJEKT BRNO</div><div></div><div>Kounicova 271/13, 602 00 BRNO</div></div>			
HLAVNÍ INŽENÝR PROJEKTU		ING. FRANTIŠEK JURÁN					
ZODPOVĚDNÝ PROJEKTANT		ING. FRANTIŠEK JURÁN					
VYPRACOVAL		ING. ADAM HURTA					
Kontroloval		ING. VLADIMÍR NAVRÁTIL					
NÁZEV STAVBY				DATUM		PROSINEC 2023	
III/4292 MILONICE, MOST 4292-1				FORMÁT		4x A4	
				MĚŘÍTKO		1:50	
				Č. ZAKÁZKY		22-037-A1-PDPS	
				ÚČEL		PDPS	
				Č. SOUPRAVY		Č. PŘÍLOHY	
OBJEKT				SO 201 MOST EV. Č. 4292-1 PŘES HVĚZDLIČKU			
NÁZEV PŘÍLOHY				PODÉLNÝ ŘEZ - NOVÝ MOST			
				4			