
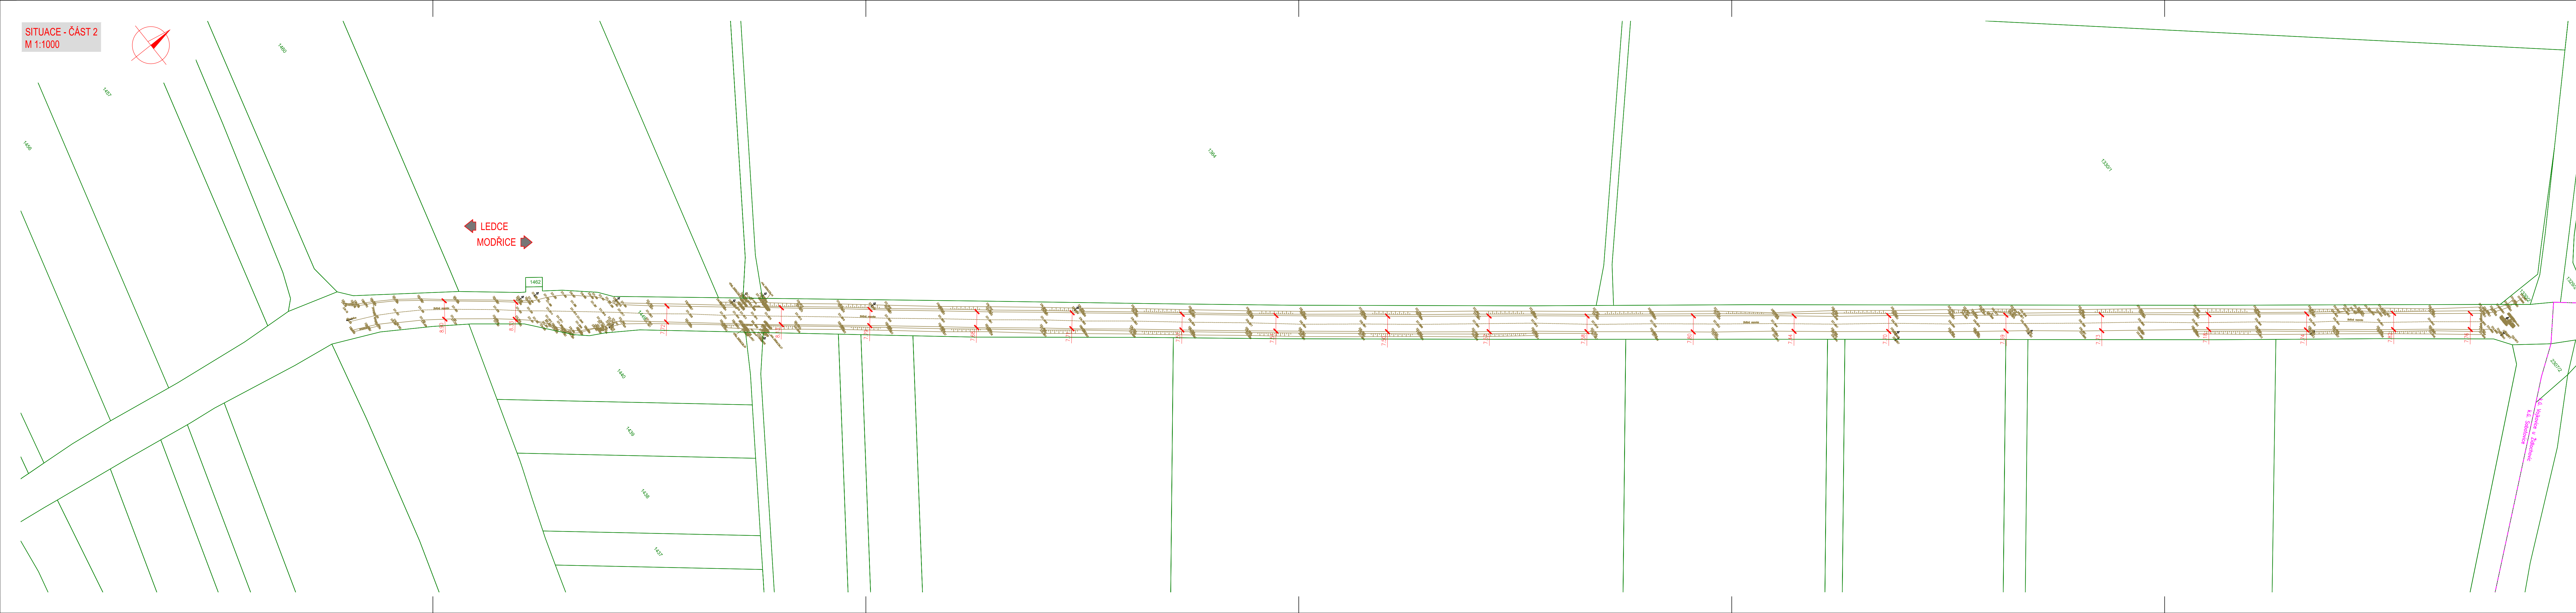


SITUACE - ČÁST 2
M 1:1000

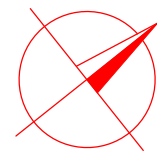

OBJEDNATEL
Správa a údržba silnic Jihomoravského kraje
príspevková organizace kraje
Žerotínovo náměstí 449/3
602 00 Brno

ZHOTOVITEL
"DPO – Viadesigne - RD SÚSJMK 2021"

ZMĚNA VÝKRESU:				
Č. ZMĚNY	PŘEDMĚT ZMĚNY	ZMĚNU PROVEDL	PODPIS	DATUM ZMĚNY
1				
2				
3				

E

SOURADNICOVÝ SYSTÉM : S - JTSK
VÝŠKOVÝ SYSTÉM : B.p.v.

VEDOUČÍ PROJEKTANT - HIP		ING. STRUHÁR FILIP		
ZODPOVĚDNÝ PROJEKTANT		ING. VYŇUCHAL ZDENĚK		
VYPRACOVAL		MICHAL MIKULEC		
KONTROLOVAL		ING. LEGERSKÝ ZDENĚK		
KRAJ, MĚÚ, ObÚ		JIHOMORAVSKÝ		
OBJEDNATEL, INVESTOR		SÚSJMK, příspěvková organizace kraje		
NÁZEV AKCE: III/42510 RAJHRAD - OK SYROVICE			DATUM	05/2023
NÁZEV OBJEKTU: GEODETICKÉ ZAMĚŘENÍ			FORMÁT	7xA4
			MĚŘÍTKO	1:1000
			STUPEŇ	PDPŠ
NÁZEV VÝKRESU: SITUACE - SO102 KM 3,820 - 4,848			ZAK. ČÍSLO	230031
			Č. SOUPRAVY	Č. VÝKRESU E.2