


VYTYČOVACÍ VÝKRES 1:100

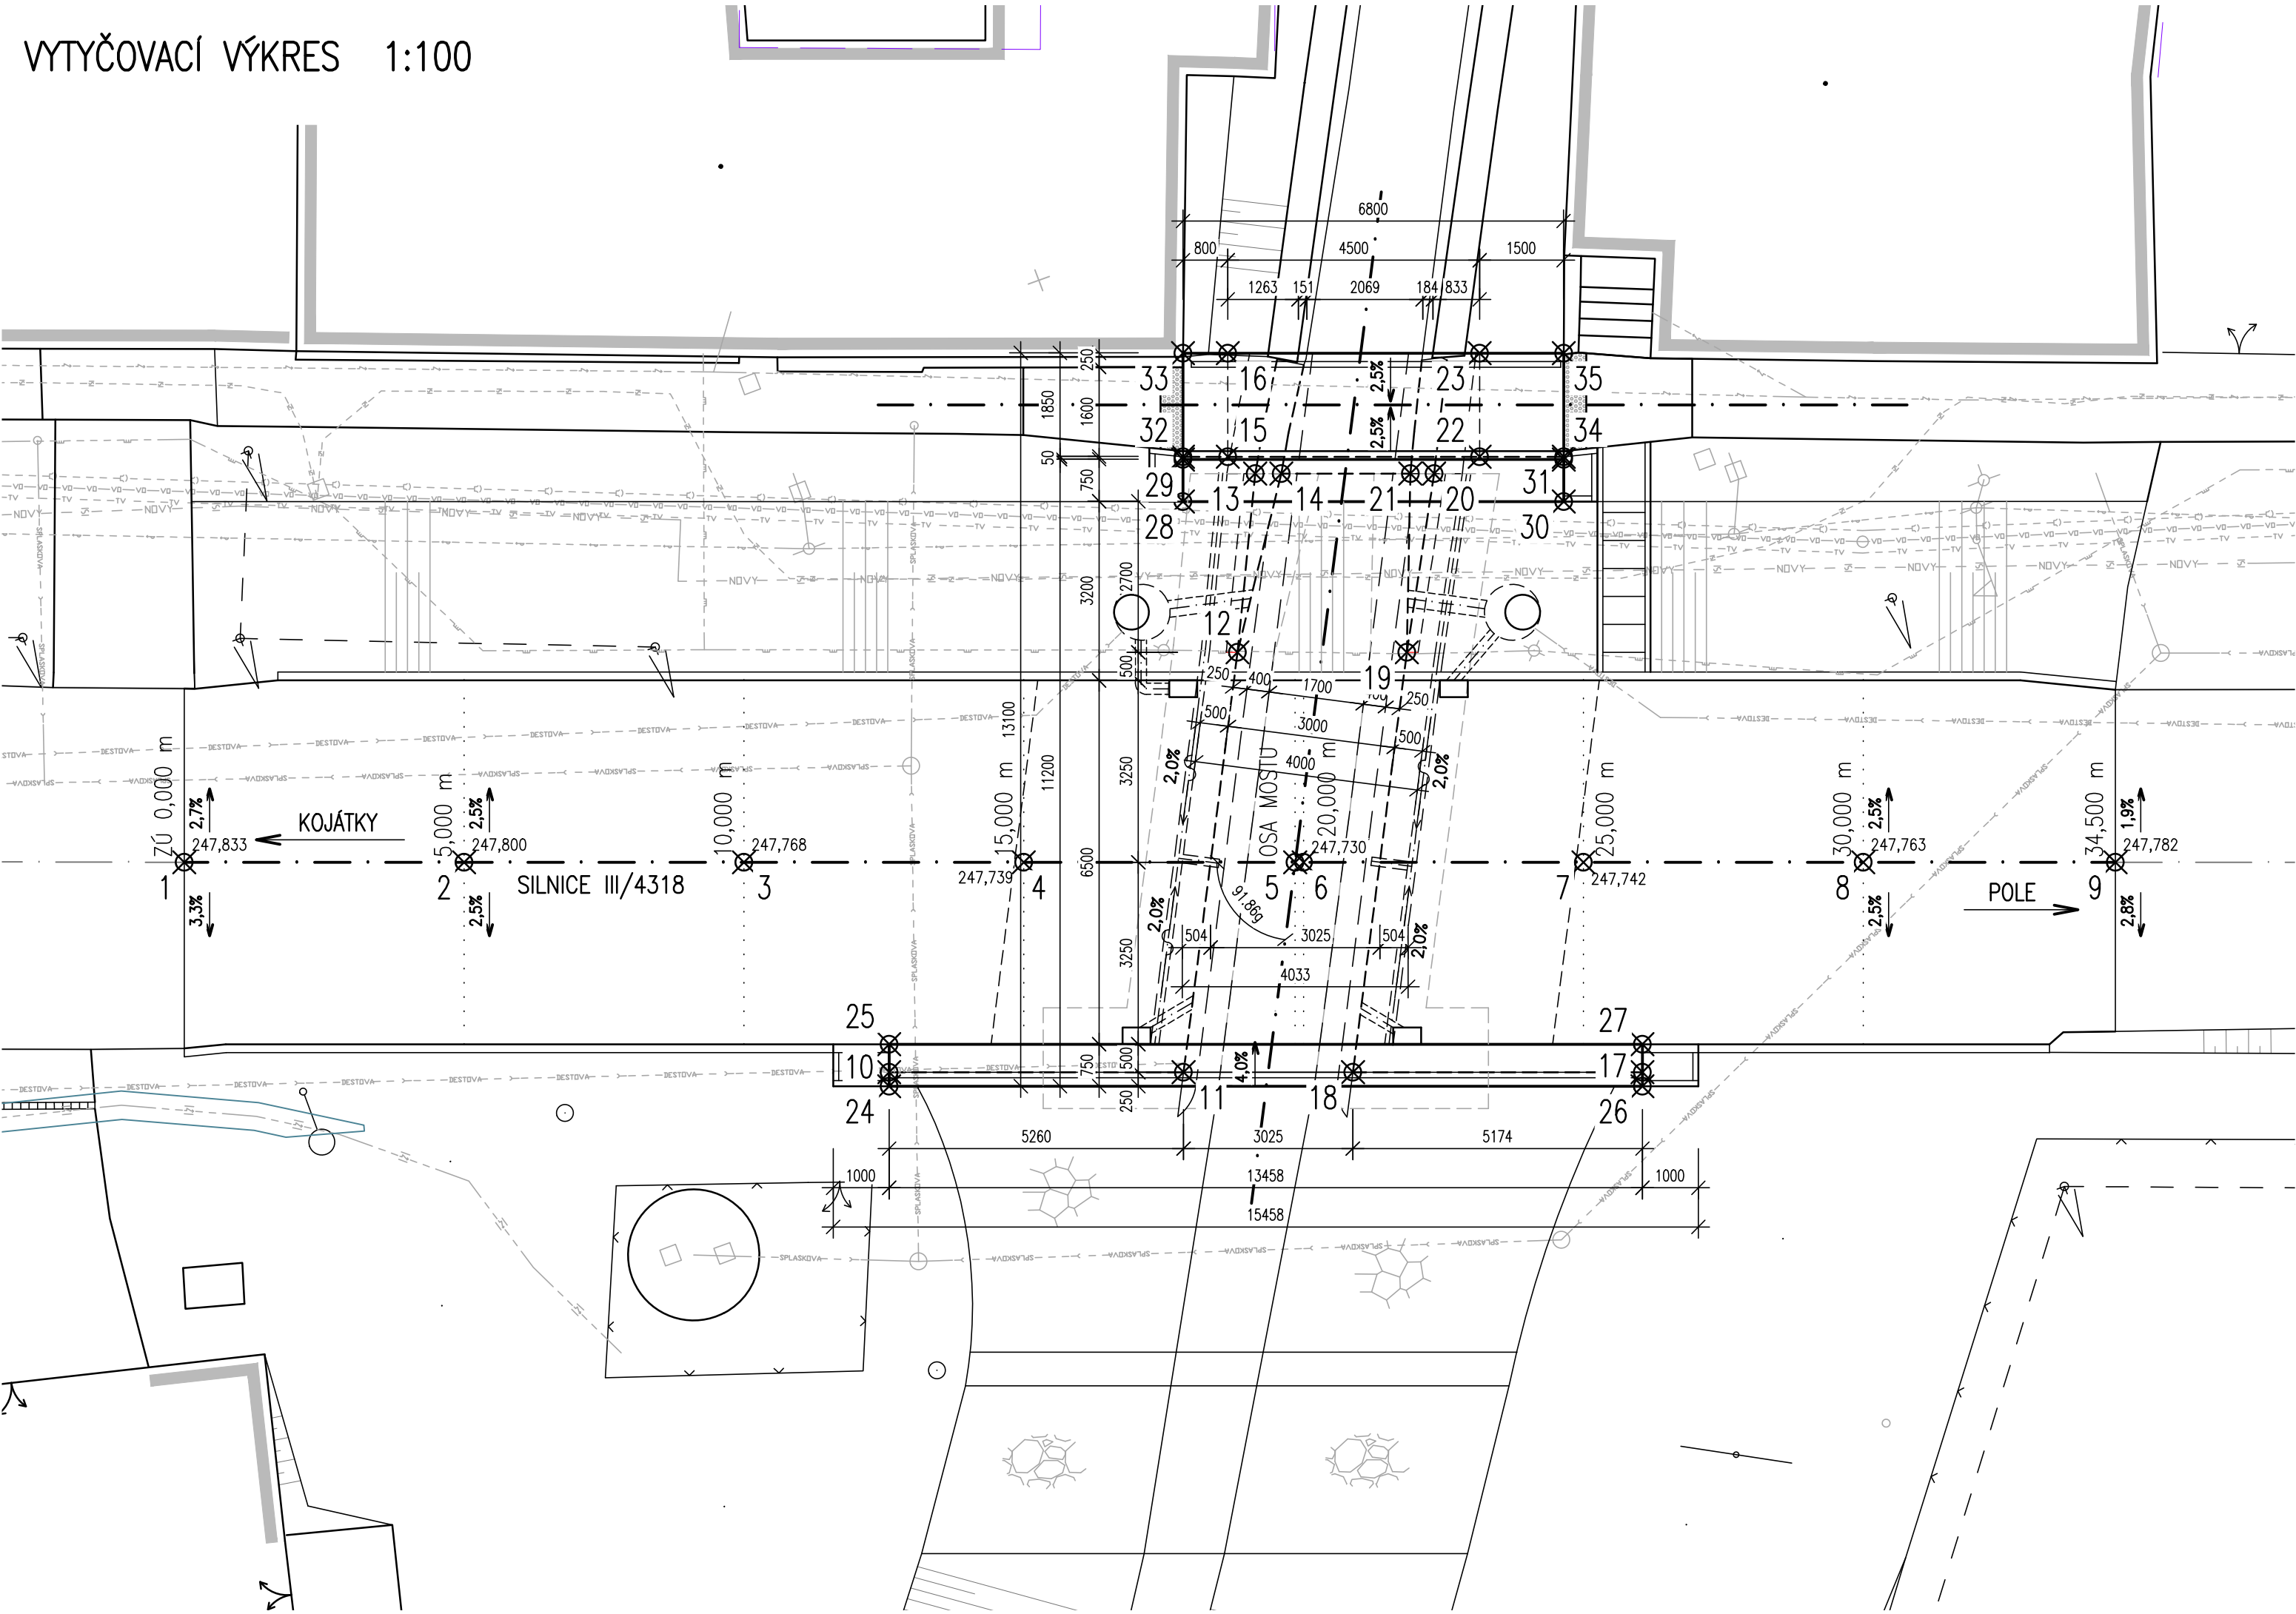

| BODY | SOUŘADNICE | | UMÍSTĚNÍ | |
|------|-------------|------------|-----------|----------------|
| | X | Y | | |
| 1 | 1166515,516 | 568142,079 | ZÚ 0,0 m | OSA KOMUNIKACE |
| 2 | 1166513,789 | 568146,771 | 5,0 m | |
| 3 | 1166512,063 | 568151,464 | 10,0 m | |
| 4 | 1166510,336 | 568156,156 | 15,0 m | |
| 5 | 1166508,661 | 568160,708 | MOST OSA | |
| 6 | 1166508,609 | 568160,849 | 20,0 m | OPĚRA 1 MOSTU |
| 7 | 1166506,882 | 568165,541 | 25,0 m | |
| 8 | 1166505,156 | 568170,233 | 30,0 m | |
| 9 | 1166503,600 | 568174,462 | KÚ 34,5 m | |
| 10 | 1166507,647 | 568152,605 | | |
| 11 | 1166505,831 | 568157,541 | | OPĚRA 1 LÁVKY |
| 12 | 1166512,536 | 568161,036 | | |
| 13 | 1166515,425 | 568162,435 | | |
| 14 | 1166515,263 | 568162,874 | | |
| 15 | 1166515,876 | 568162,079 | | |
| 16 | 1166517,612 | 568162,718 | | OPĚRA 2 MOSTU |
| 17 | 1166502,999 | 568165,235 | | |
| 18 | 1166504,785 | 568160,381 | | |
| 19 | 1166511,492 | 568163,874 | | |
| 20 | 1166514,321 | 568165,435 | | |
| 21 | 1166514,467 | 568165,038 | | OPĚRA 2 LÁVKY |
| 22 | 1166514,321 | 568166,302 | | |
| 23 | 1166516,058 | 568166,941 | | |
| 24 | 1166507,412 | 568152,518 | | |
| 25 | 1166508,116 | 568152,777 | | |
| 26 | 1166502,765 | 568165,149 | | ŘÍMSA VPRAVO |
| 27 | 1166503,468 | 568165,408 | | |
| 28 | 1166515,401 | 568161,052 | | |
| 29 | 1166516,105 | 568161,311 | | |
| 30 | 1166513,051 | 568167,437 | | |
| 31 | 1166513,755 | 568167,696 | | ŘÍMSA VLEVO |
| 32 | 1166516,152 | 568161,328 | | |
| 33 | 1166517,888 | 568161,967 | | |
| 34 | 1166513,801 | 568167,714 | | |
| 35 | 1166515,538 | 568168,353 | | |

SO 201 - MOST

D.1

Souřadnicový systém: S - JTSK
Výškový systém: Bpv

Zhotovitel:

RD SÚS JmK - PK OSSENDORF+Linio Plan+Rušar mosty

Vedoucí konsorcia: PK OSSENDORF s.r.o.

Číslo smlouvy objednatele: 782/2018

| | | | | |
|---|---|----------------|---|--|
| Vedoucí projektant: | Ing. Jaromír RUŠAR | | Majdalenky 19, 638 00 Brno Tel., fax: 545 222 037 E-mail: info@rusar.cz | |
| Zodpovědný projektant: | Ing. Květoslav RUŠAR | | | |
| Vypracoval: | Miloslav ŠVESTKA | | | |
| Kontroloval: | Ing. Radoslav HOLÝ | | | |
| Kraj: | Jihomoravský kraj | Datum: | 03 / 2024 | |
| Zadavatel: | Správa a údržba silnic Jihomoravského kraje, p.o. kraje | Formát: | 3 x A4 | |
| Název akce: III/4318 Kojátky, most 4318-1 SO 201 - MOST | | Měřítko: | 1:100 | |
| | | Účel: | PDPS | |
| | | Čís.zakáz.: | 89 - 2022 | |
| | | Archivní čís.: | 89 - 2022 | |
| Název přílohy: VYTYČOVACÍ SCHÉMA | | Čís.soupravy: | Čís. přílohy: 09 | |