


VYTYČOVACÍ VÝKRES

M 1:100

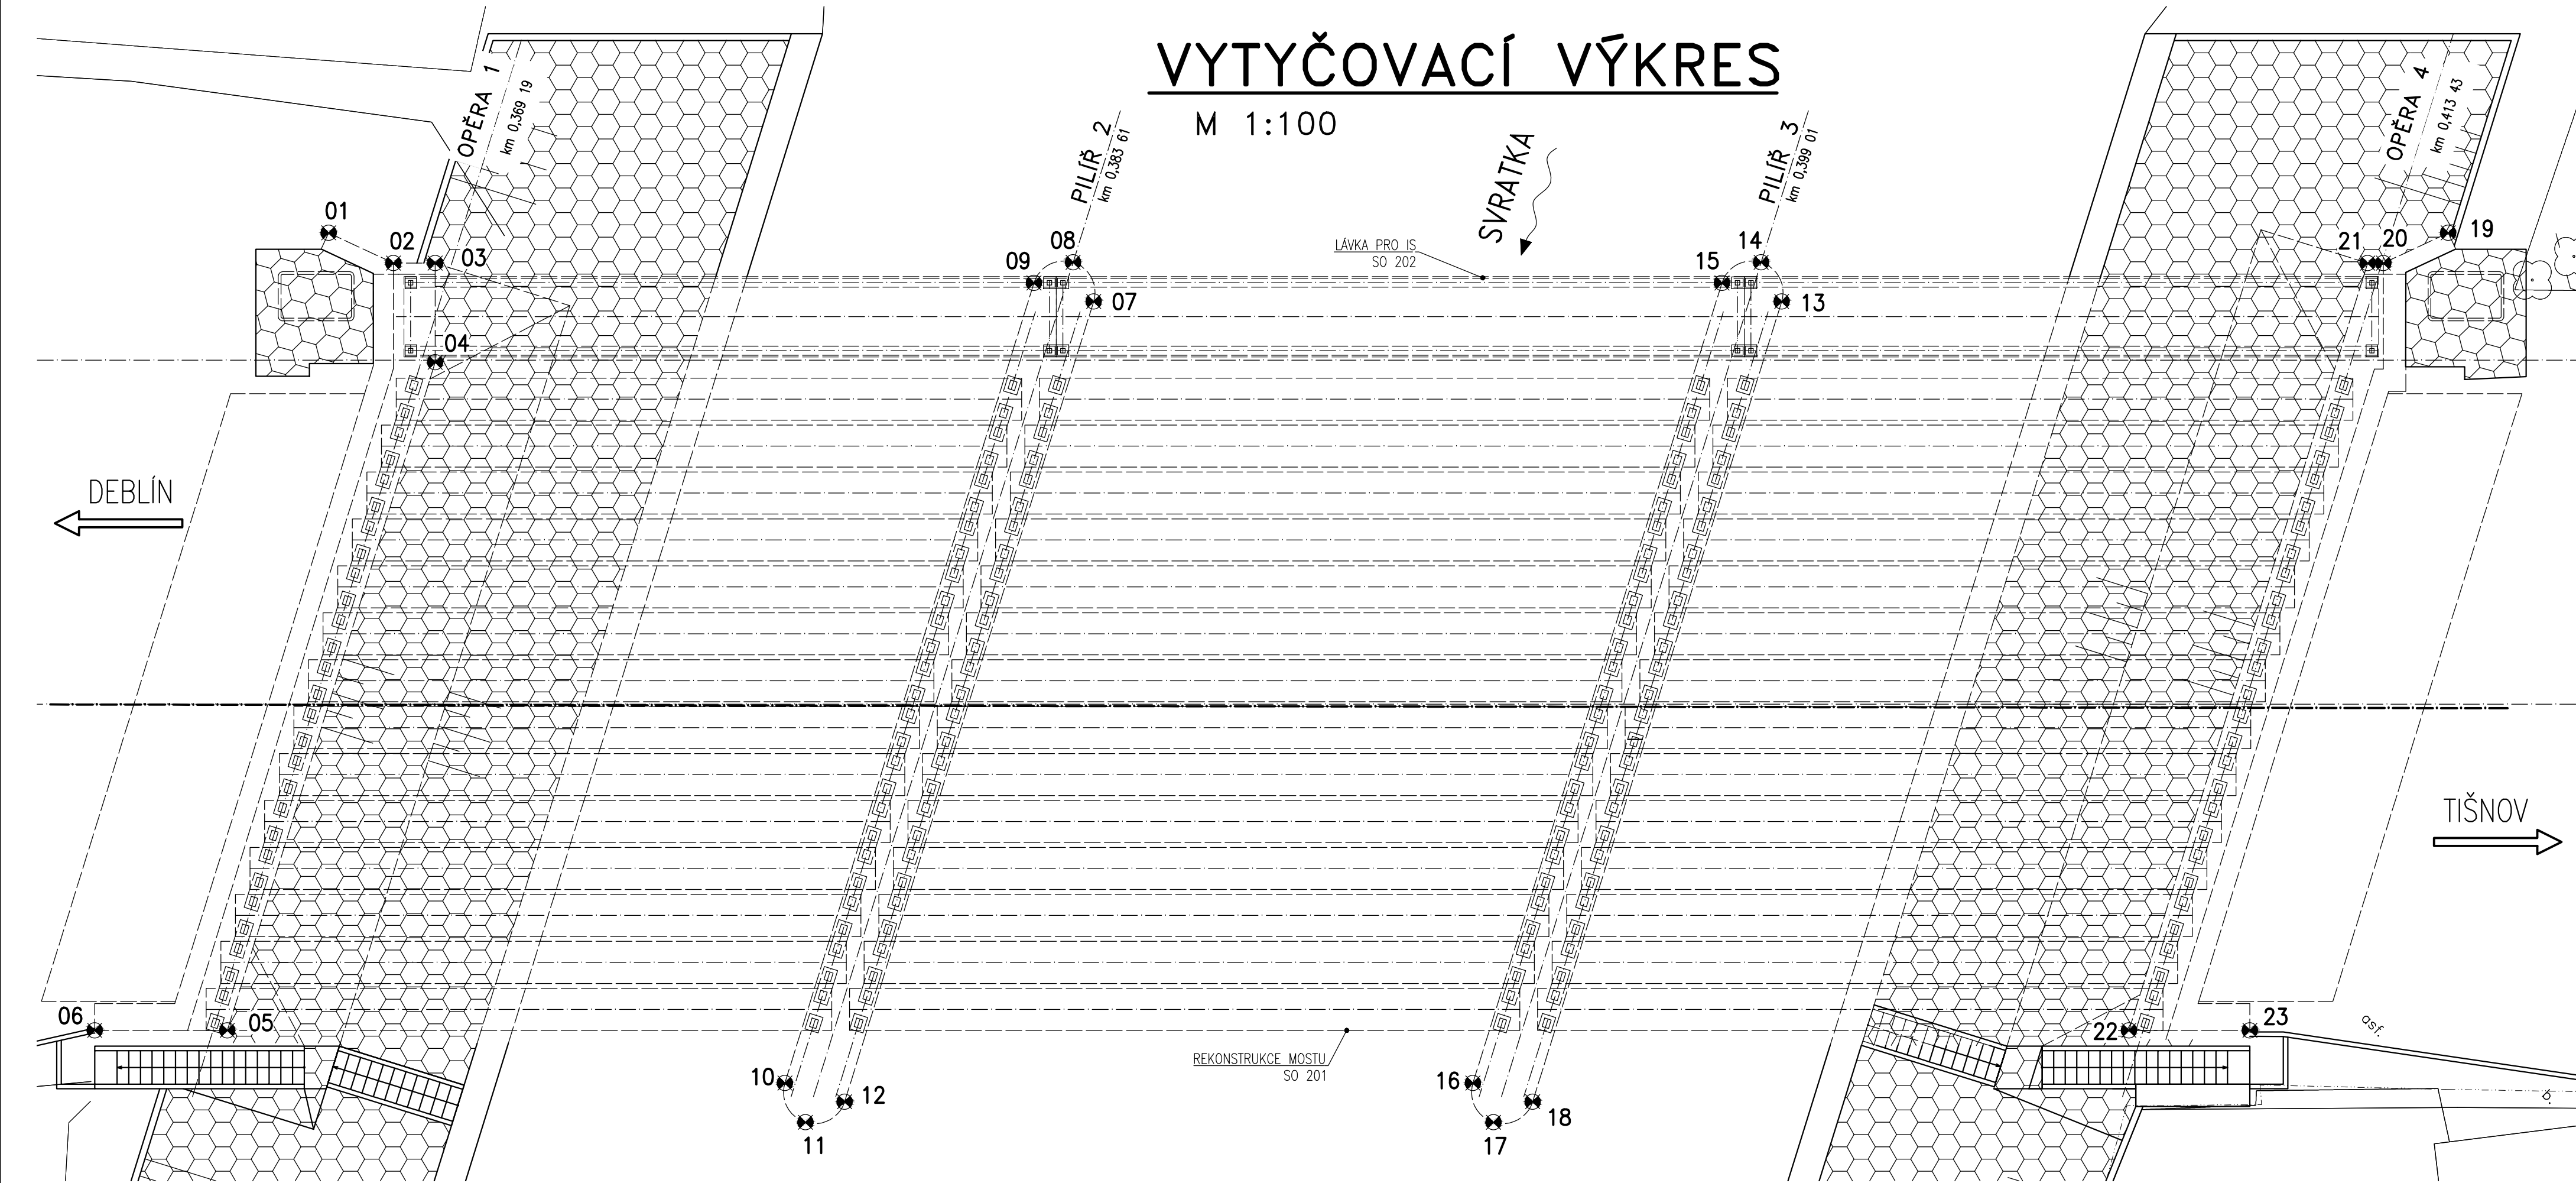

VYTYČOVACÍ BODY

ČÍSLO BODU	SOUŘADNICE		POPIS BODU
	x	y	
1	-609 921,491	-1 142 951,414	opěra 1 - levé křídlo
2	-609 919,984	-1 142 950,878	opěra 1 - levé křídlo
3	-609 919,318	-1 142 950,221	opěra 1 - levé křídlo
4	-609 917,760	-1 142 951,802	opěra 1 - úložný práh
5	-609 910,582	-1 142 965,712	opěra 1 - úložný práh
6	-609 912,696	-1 142 967,796	opěra 1 - pravé křídlo
7	-609 908,218	-1 142 940,487	pilíř 2 - úložný práh
8	-609 909,161	-1 142 940,186	pilíř 2 - úložný práh
9	-609 909,463	-1 142 941,129	pilíř 2 - úložný práh
10	-609 900,865	-1 142 957,790	pilíř 2 - úložný práh
11	-609 899,922	-1 142 958,091	pilíř 2 - úložný práh
12	-609 899,621	-1 142 957,148	pilíř 2 - úložný práh
13	-609 897,251	-1 142 929,676	pilíř 3 - úložný práh
14	-609 898,194	-1 142 929,375	pilíř 3 - úložný práh
15	-609 898,495	-1 142 930,318	pilíř 3 - úložný práh
16	-609 889,898	-1 142 946,979	pilíř 3 - úložný práh
17	-609 888,955	-1 142 947,280	pilíř 3 - úložný práh
18	-609 888,654	-1 142 946,337	pilíř 3 - úložný práh
19	-609 887,705	-1 142 918,108	opěra 4 - levé křídlo
20	-609 888,263	-1 142 919,608	opěra 4 - levé křídlo
21	-609 888,514	-1 142 919,855	opěra 4 - levé křídlo
22	-609 880,270	-1 142 935,831	opěra 4 - úložný práh
23	-609 878,342	-1 142 933,930	opěra 4 - pravé křídlo

Duševní a průmyslové vlastnictví
PIS PECHAL, s.r.o.
Veškerá práva vyhrazena
Postoupení třetím osobám není dovoleno

Výškový systém: Bpv
Souřadnicový systém: S – JTSK

ZMĚNA	HIP	ZODP. PROJEKTANT	VYPRACOVAL	KONTROLOVAL	DATUM	PROVEDL	PODPIS
	ING. JAN KRAKOVÍČ	ING. VOJTECH KONEČNÝ	ING. PETR NEČESAL	ING. ANTONÍN PECHAL, CSc.			
OBJEDNATEL	Správa a údržba silnic Jihomoravského kraje příspěvková organizace kraje				DATUM	PROSINEC 2022	KRAJ JIHOMORAVSKÝ
STAVBA	II/379 Tišnov, most 379-005				STUPEŇ	PDPS	OKRES BRNO VENKOV
ČÁST	D. DOKUMENTACE OBJEKTŮ				ČÍS.ZAK.	P2/003/27	OBEC TIŠNOV
OBJEKT	SO 201 – REKONSTRUKCE MOSTU				MÉRITKO	1:100	FORMÁT 5x4
PŘÍLOHA	VYTYČOVACÍ VÝKRES				ČÍS.PŘÍLOHY		ČÍS.PARÉ
						14	