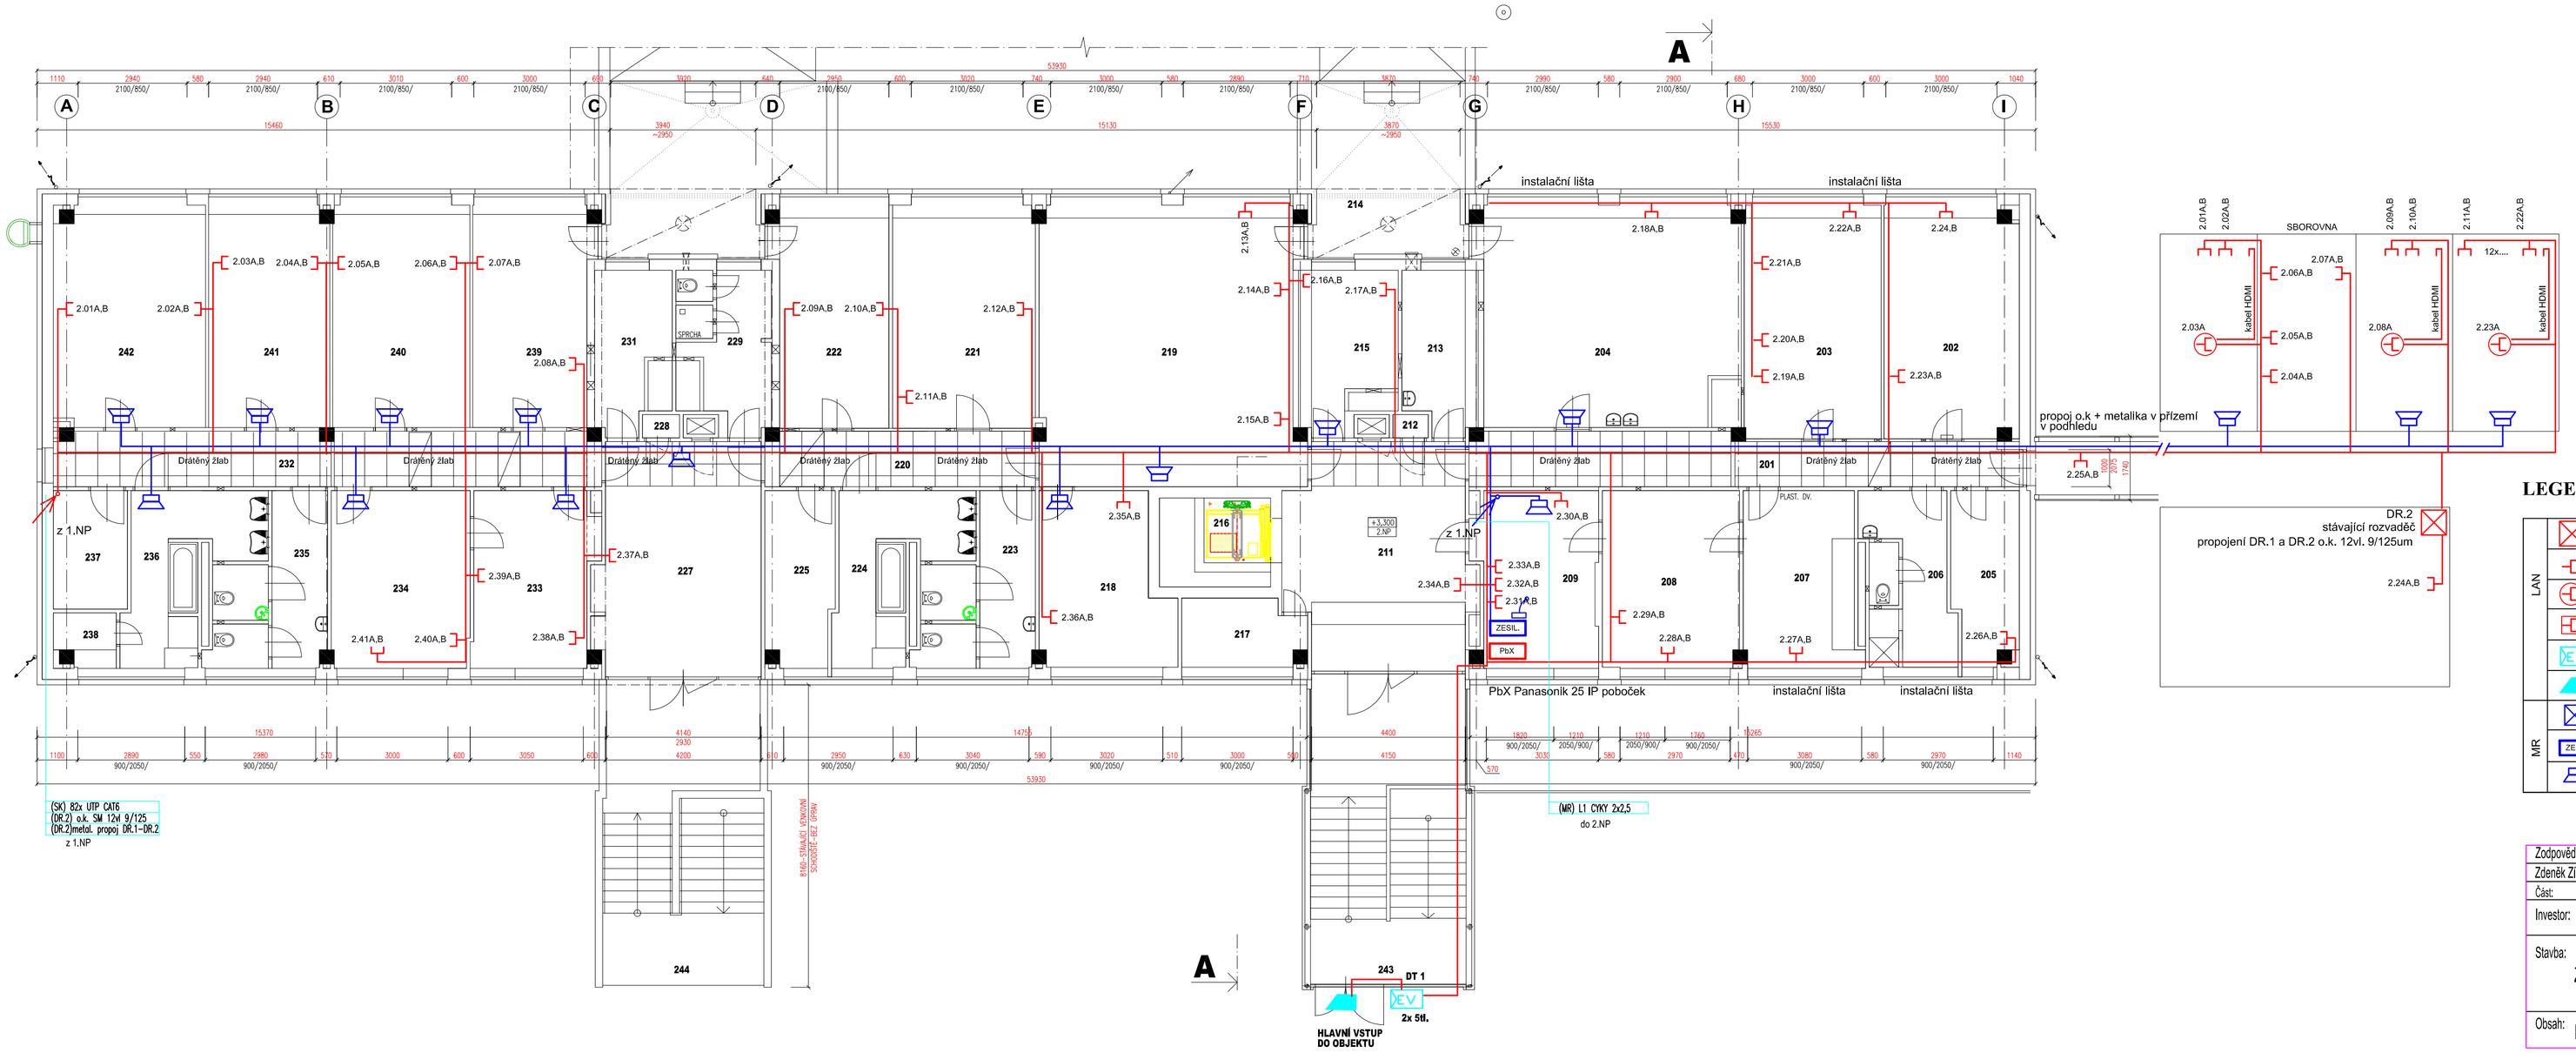

LEGENDA MÍSTNOSTÍ

Č.M.	NÁZEV MÍSTNOSTI	PLOCHA M2	POZNÁMKA
201	CHODBA	19,95	
202	KANCELÁŘ	22,58	
203	KANCELÁŘ	23,29	
204	JÍDELNA	41,87	
205	RELAXAČNÍ MÍSTNOST	8,10	
206	WC	10,84	
207	KUCHYŇKA	14,49	
208	KANCELÁŘ	17,69	
209	KANCELÁŘ	15,64	
210	XXX		
211	HALA	28,61	
212	OKLDOVÁ MÍSTNOST	0,60	
213	PŘÍPRAVNA JÍDEL	6,52	
214	LOŽŽE	8,01	
215	KANCELÁŘ	8,87	
216	VÝTAH	7,20	
217	SKLAD	5,88	
218	KANCELÁŘ	15,53	
219	SPOLEČENSKÁ MÍSTNOST	52,25	
220	CHODBA	10,82	
221	KANCELÁŘ	22,96	
222	KANCELÁŘ	18,06	

Č.M.	NÁZEV MÍSTNOSTI	PLOCHA M2	POZNÁMKA
223	WC	11,73	
224	KOUPELNA	12,30	
225	IZOLACE	8,60	
226	XXX		
227	HALA	26,91	
228	OKLDOVÁ MÍSTNOST	6,30	
229	WC	10,96	
230	LOŽŽE	7,75	
231	KANCELÁŘ	7,40	
232	CHODBA	22,09	
233	POKOJ	15,19	
234	POKOJ	17,88	
235	WC	11,65	
236	KOUPELNA	12,41	
237	SKLAD	6,40	
238	SKLAD	2,25	
239	POKOJ	18,48	
240	POKOJ	22,18	
241	POKOJ	19,48	
242	POKOJ	24,23	
243	HLAVNÍ VSTUP - ZÁVĚŘ	35,06	
244	VNĚJŠÍ SCHODIŠTĚ	33,73	

LEGENDA ZNAČEK

LAN	DR	DATOVÝ ROZVÁDĚČ
		ZÁSUVKA 2xRJ45
		STROP / ZÁSUVKA 2xRJ45
		PODLAHOVÁ KR. 2x ZÁSUVKA 2xRJ45
		DVEŘNÍ KOMUNIKÁTOR
		DVEŘNÍ ZÁMEK
MR	MR	ÚSTŘEDNA MÍSTNÍ ROZHLAS
	ZESIL	ZESILOVAČ S MIKROFONEM
		SKŘÍŇKOVÝ REPRODUKTOR

Zodpovědný projektant	Vypracoval:	Kontroloval:
Zdeněk Zíma	Bc. Vít Nebenfuhr	Zdeněk Zíma
Část:	ELEKTROINSTALACE - SLABOPROUDÉ ROZVODY	
Investor:	STŘEDNÍ ŠKOLA PRO TĚLESNĚ POSTIŽENÉ GEMINI VACULÍKOVA 14, 638 00 BRNO IČ 485 15 027	
Stavba:	ZŠ GEMINI	
Obsah:	PŮDORYS 2.NP - SK, MR	

CARTEN s.r.o.
Poříčí 340/23
639 00 Brno
tel.: 541 240 166,7
fax.: 541 240 168
www.carten.cz

Datum:	08/2022
Stupeň:	DPS
Měřítko: 1 : 100	Č.výkresu: 2

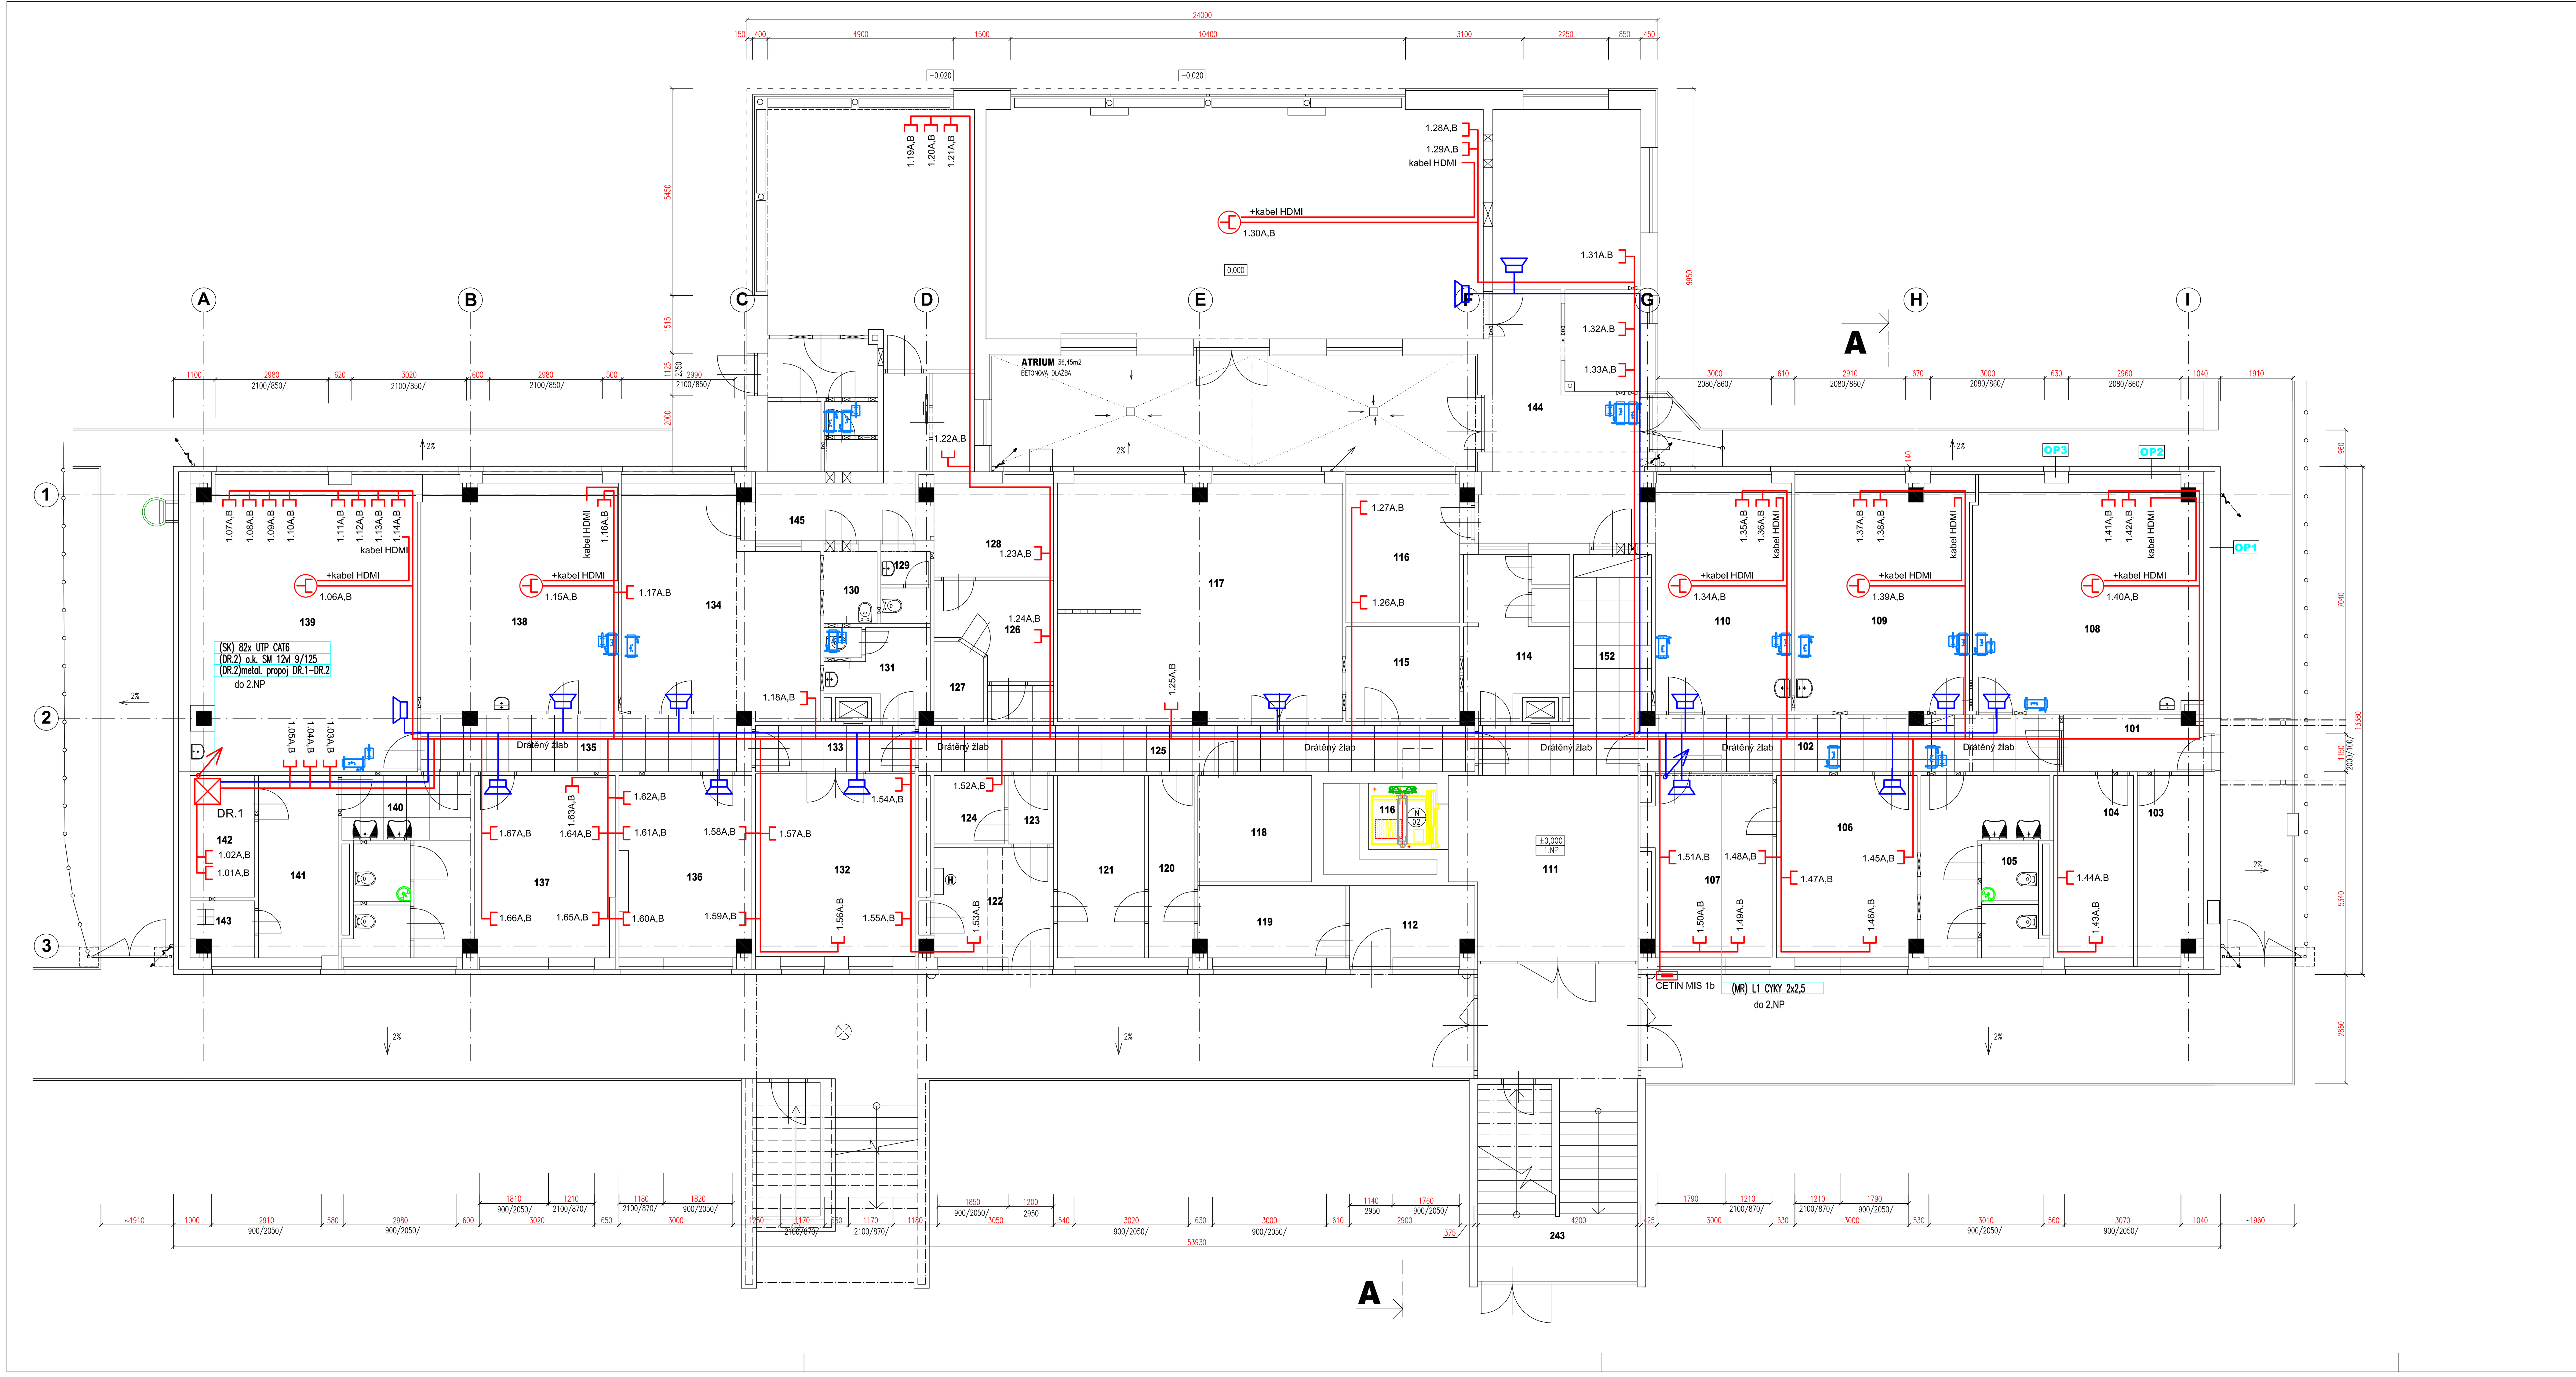

LEGENDA MÍSTNOSTÍ

Č.M.	NÁZEV MÍSTNOSTI	PLOCHA M2	POZNÁMKA
101	CHODBA	5,47	
102	CHODBA	16,35	
103	KANCELÁŘ	8,10	
104	KANCELÁŘ	10,08	
105	WC	10,60	
106	UČEBNA	17,65	
107	KANCELÁŘ	15,47	
108	UČEBNA	35,98	
109	UČEBNA	27,48	
110	UČEBNA	21,81	
111	HALA	22,55	
112	SKLAD	6,23	
113	VÝTAH	7,20	
114	WC	11,07	
115	ŠATNA	7,50	
116	KANCELÁŘ	11,35	
117	KUCHYNĚ	46,79	
118	STROJOVNA VÝTAHU	8,40	
119	SKLAD	7,27	
120	CHODBA	5,73	
121	SKLAD	11,04	
122	TECHNICKÁ MÍSTNOST	9,31	
123	CHODBA	2,16	

Č.M.	NÁZEV MÍSTNOSTI	PLOCHA M2	POZNÁMKA
124	ROZDĚLOVAČ	3,33	
125	CHODBA	19,70	
126	CHODBA	6,89	
127	SKLAD	2,66	
128	KANCELÁŘ	7,78	
129	WC	2,65	
130	WC	2,84	
131	WC	5,73	
132	HALA	20,20	
133	CHODBA	5,22	
134	SLUŽEBNÍ KUCHYŇKA	27,96	
135	CHODBA	13,01	
136	KANCELÁŘ	16,20	
137	KANCELÁŘ	17,48	
138	UČEBNA	30,99	
139	UČEBNA	44,65	
140	WC	15,38	
141	KANCELÁŘ	10,02	
142	SKLAD	5,44	
143	SKLAD	2,27	
144	CHODBA	21,42	
145	CHODBA	10,00	

LEGENDA ZNAČEK

	Značka	Popis
LAN	DR	DATOVÝ ROZVÁDĚČ
		ZÁSUVKA 2xRJ45
		STROP / ZÁSUVKA 2xRJ45
		PODLAHOVÁ KR. 2x ZÁSUVKA 2xRJ45
	EV	DVEŘNÍ KOMUNIKÁTOR
		DVEŘNÍ ZÁMEK
MR	MR	ÚSTŘEDNA MÍSTNÍ ROZHLAS
	ZESIL.	ZESILOVAČ S MIKROFONEM
		SKŘÍŇKOVÝ REPRODUKTOR

Zodpovědný projektant: Zdeněk Zima	Vypracoval: Bc. Vít Nebenführ	Kontroloval: Zdeněk Zima	CARTEN s.r.o. Polní 340/23 639 00 Brno tel.: 541 240 166,7 fax.: 541 240 168 www.carten.cz
Část: ELEKTROINSTALACE - SLABOPROUDÉ ROZVODY			
Investor: STŘEDNÍ ŠKOLA PRO TĚLESNĚ POSTIŽENÉ GEMINI VACULÍKOVA 14, 638 00 BRNO IČ 485 15 027			
Stavba: ZŠ GEMINI			Datum: 08/2022
			Stupeň: DPS
Obsah: PŮDORYS 1.NP - SK, MR			Měřítko: 1 : 100
			Č.výkresu: 1