
 


1 1:1000

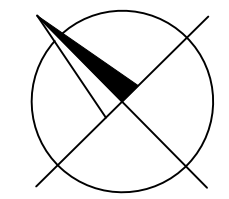

TABUŁKA SOUDRŽNIKOV				
Č. BODU	Y	X	Z - VOZOKA	POZNÁTKA
001	627657,023	192119,296	238,01	
002	627654,020	192119,296	238,01	
003	627640,533	192119,296	238,01	
004	627626,867	192119,295	239,04	
005	627613,144	192207,199	239,04	
006	627599,177	192221,611	239,54	
007	627585,377	192235,887	239,54	
008	627571,115	192250,016	239,04	
009	627556,822	192264,006	239,04	
010	627542,390	192277,852	238,86	
011	627527,820	192291,553	238,86	
012	627513,114	192305,257	239,04	
013	627498,289	192318,532	239,16	
014	627483,466	192331,397	239,28	
015	627468,642	192345,418	239,40	
016	627454,155	192359,174	239,52	
017	627440,088	192373,380	239,65	
018	627426,547	192388,106	239,36	
019	627413,549	192403,305	239,21	
020	627401,113	192418,567	239,06	
021	627389,254	192433,591	238,91	
022	627377,989	192451,595	238,76	
023	627366,886	192469,229	238,61	
024	627355,359	192484,753	238,48	
025	627343,415	192500,614	238,36	
026	627331,061	192515,515	238,25	
027	627318,305	192531,745	238,35	
028	627305,156	192548,814	238,32	
029	627291,622	192561,339	238,40	
030	627277,714	192575,971	238,45	
031	627263,477	192589,899	238,50	
032	627248,807	192603,551	238,55	
033	627233,828	192616,803	238,55	
034	627218,512	192629,664	238,49	
035	627203,802	192642,424	238,44	
036	627187,321	192654,933	238,12	
037	627171,294	192666,674	237,82	
038	627154,487	192678,051	237,50	
039	627137,911	192688,686	237,16	
040	627121,351	192699,355	236,82	
041	627104,124	192708,454	236,58	
042	627087,510	192719,581	236,31	
043	627071,673	192731,79	236,06	
044	627056,688	192745,027	235,83	
045	627042,613	192758,255	235,61	
046	627028,518	192774,345	235,43	
047	627016,028	192786,267	235,26	
048	626995,175	192798,246	235,10	
049	626979,325	192810,324	234,78	
050	626964,352	192820,143	234,64	
051	626949,329	192830,124	234,76	
052	626934,706	192839,951	234,58	
053	626921,685	192849,781	234,44	
054	626908,150	192859,677	234,31	
055	626893,417	192869,336	234,47	
056	626878,180	192879,357	234,49	
057	626863,207	192889,043	234,51	
058	626849,322	192898,44	234,53	
059	626835,440	192907,833	234,54	
060	626821,672	192917,342	234,57	
061	626808,196	192927,119	234,59	
062	626794,869	192937,023	234,61	
063	626781,542	192946,984	234,63	
064	626868,394	192956,838	234,65	
065	626793,981	192970,803	234,67	
066	626778,321	192980,862	234,69	
067	626760,437	192992,431	234,71	
068	626744,016	192999,984	234,72	
069	626727,956	193012,006	234,75	

Správa a údržba silnic Jihomoravského kraje
příspěvková organizace kraje

Žerotínovo náměstí 449/3
602 00 Brno

ZHOŤOVITEL "DPO – Viadesigne - RD SÚSJMK 202

ZMENA VYKRESU:				
Č. ZMĚNY	PŘEDMĚT ZMĚNY	ZMĚNU PROVEDL	PODPIS	DATUM ZMĚNY
1				
2				
3				

SOUŘADNICOVÝ SYSTÉM :
VÝŠKOVÝ SYSTÉM :

VEDOUCI PROJEKTANT - HIP	ING. STRUHÁŘ FILIP		
ZODPOVĚDNÝ PROJEKTANT	ING. VÝNUCHAŁ ZDENĚK		
VYPRACOVAL	MICHAL MIKULEC		
KONTROLOVAL	ING. LEGERSKÝ ZDENĚK		
KRAJ, MĚÚ, OSÚ	JIHOMORAVSKÝ		
OBJEDNATEL, INVESTOR	SÚS, JMK, pŕispevková organizace kŕaje		
NAZEÚ AKCE:	III/3974 KR, I/53 - ŇEKOVICE	DATUM	01/2024
		FORMAT	Bx A4
		MĚRÍTKO	1:1000
NAZEÚ OBJEKTU:	SITUAŇNÍ VÝKRES	STUPEN	POPS
		ZAK. ČÍSLO	230167
NAZEÚ VÝKRESU:	GEODETICKÝ KOORDINAŇNÍ VÝKRES - ČÁST 1	C. SOUPRAVY	C. VÝKRESY
			C. 4.