
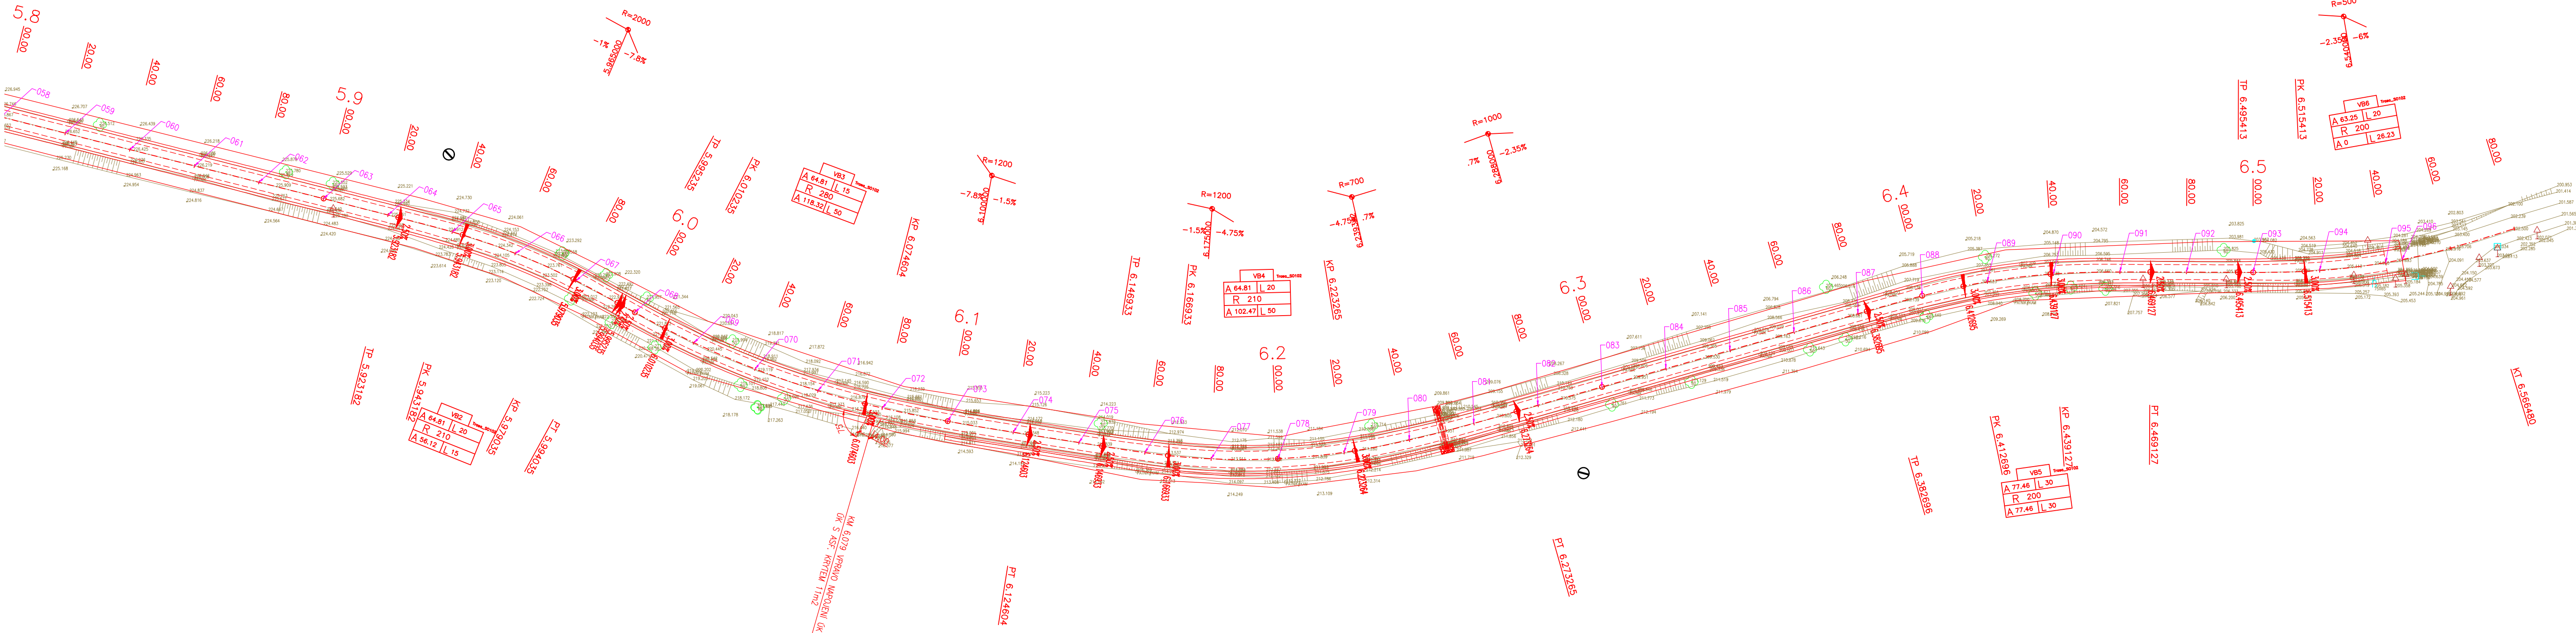


GEODETICKÝ KOORDINAČNÍ VÝKRES - ČÁST 2  
M 1:1000

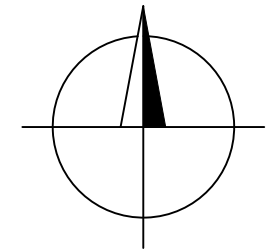

TABULKA SOUŘADNIC BODŮ					
Č. BODU	Y	X	Z - VOZOVKA	POZNÁMKA	STANICENÍ
058	622654,849	1194462,576	226,93	OSA	5,800
059	622635,462	1194467,49	226,73	OSA	5,820
060	622616,076	1194472,404	226,53	OSA	5,840
061	622596,689	1194477,318	226,33	OSA	5,860
062	622577,302	1194482,232	226,13	OSA	5,880
063	622557,915	1194487,146	225,93	OSA	5,900
064	622538,528	1194492,06	225,60	OSA	5,920
065	622519,189	1194497,157	225,07	OSA	5,940
066	622500,265	1194503,605	224,34	OSA	5,960
067	622482,040	1194511,822	223,41	OSA	5,980
068	622464,439	1194521,318	222,28	OSA	6,000
069	622446,649	1194530,45	220,95	OSA	6,020
070	622428,270	1194538,328	219,43	OSA	6,040
071	622409,376	1194546,873	217,87	OSA	6,060
072	622390,064	1194550,056	216,45	OSA	6,080
073	622370,465	1194554,095	215,35	OSA	6,100
074	622350,738	1194557,323	214,59	OSA	6,120
075	622330,982	1194560,438	214,15	OSA	6,140
076	622311,213	1194563,465	213,84	OSA	6,160
077	622291,307	1194565,331	213,30	OSA	6,180
078	622271,315	1194565,309	212,44	OSA	6,200
079	622251,415	1194563,385	211,49	OSA	6,220
080	622231,772	1194559,651	210,82	OSA	6,240
081	622212,402	1194554,68	210,72	OSA	6,260
082	622193,163	1194549,216	210,83	OSA	6,280
083	622173,934	1194543,717	210,63	OSA	6,300
084	622154,705	1194538,217	210,16	OSA	6,320
085	622135,476	1194532,718	209,69	OSA	6,340
086	622116,247	1194527,218	209,22	OSA	6,360
087	622097,017	1194521,719	208,75	OSA	6,380
088	622077,750	1194516,358	208,28	OSA	6,400
089	622058,213	1194512,108	207,81	OSA	6,420
090	622038,358	1194509,774	207,34	OSA	6,440
091	622018,371	1194509,181	206,87	OSA	6,460
092	621998,371	1194509,231	206,40	OSA	6,480
093	621978,371	1194509,299	205,93	OSA	6,500
094	621958,383	1194508,76	205,46	OSA	6,520
095	621938,533	1194506,38	204,91	OSA	6,540
096	621933,615	1194505,476	204,79	OSA	6,545

OBJEDNATEL	Správa a údržba silnic Jihomoravského kraje příspěvková organizace kraje Žerotínovo náměstí 449/3 602 00 Brno
------------	--

ZHOTOVITEL	"DPO – Viadesigne - RD SÚSJMK 2021"
------------	-------------------------------------

ZMĚNA VÝKRESU:				
Č. ZMĚNY	PŘEDMĚT ZMĚNY	ZMĚNU PROVEDL	PODPIS	DATUM ZMĚNY
1				
2				
3				

C

SOUŘADNICOVÝ SYSTÉM : S - JTSK VÝŠKOVÝ SYSTÉM : B.p.v.			
VEDOUcí PROJEKTANT - HIP	ING. STRUHÁŘ FILIP		
ZODPOVĚDNÝ PROJEKTANT	ING. VÝRUCHAL ZDENĚK		
VYPRACOVAL	MICHAL MIKULEC		
KONTROLOVAL	ING. LEGRSKÝ ZDENĚK		
KRAJ, MěÚ, ObÚ	JIHOMORAVSKÝ		
OBJEDNATEL, INVESTOR	SÚSJMK, příspěvková organizace kraje		
NÁZEV AKCE:	III/3974 KŘ. II/397 - BŘEŽANY	DATUM	01/2024
NÁZEV OBJEKTU:	SITUAČNÍ VÝKRESY	FORMÁT	6x4
		MĚŘÍTKO	1:1000
		STUPEŇ	PDPS
NÁZEV VÝKRESU:	GEODETICKÝ KOORDINAČNÍ VÝKRES - ČÁST 2	ZAK. ČÍSLO	230176
		Č. SOUPRAVY	Č. VÝKRESU C.4.2