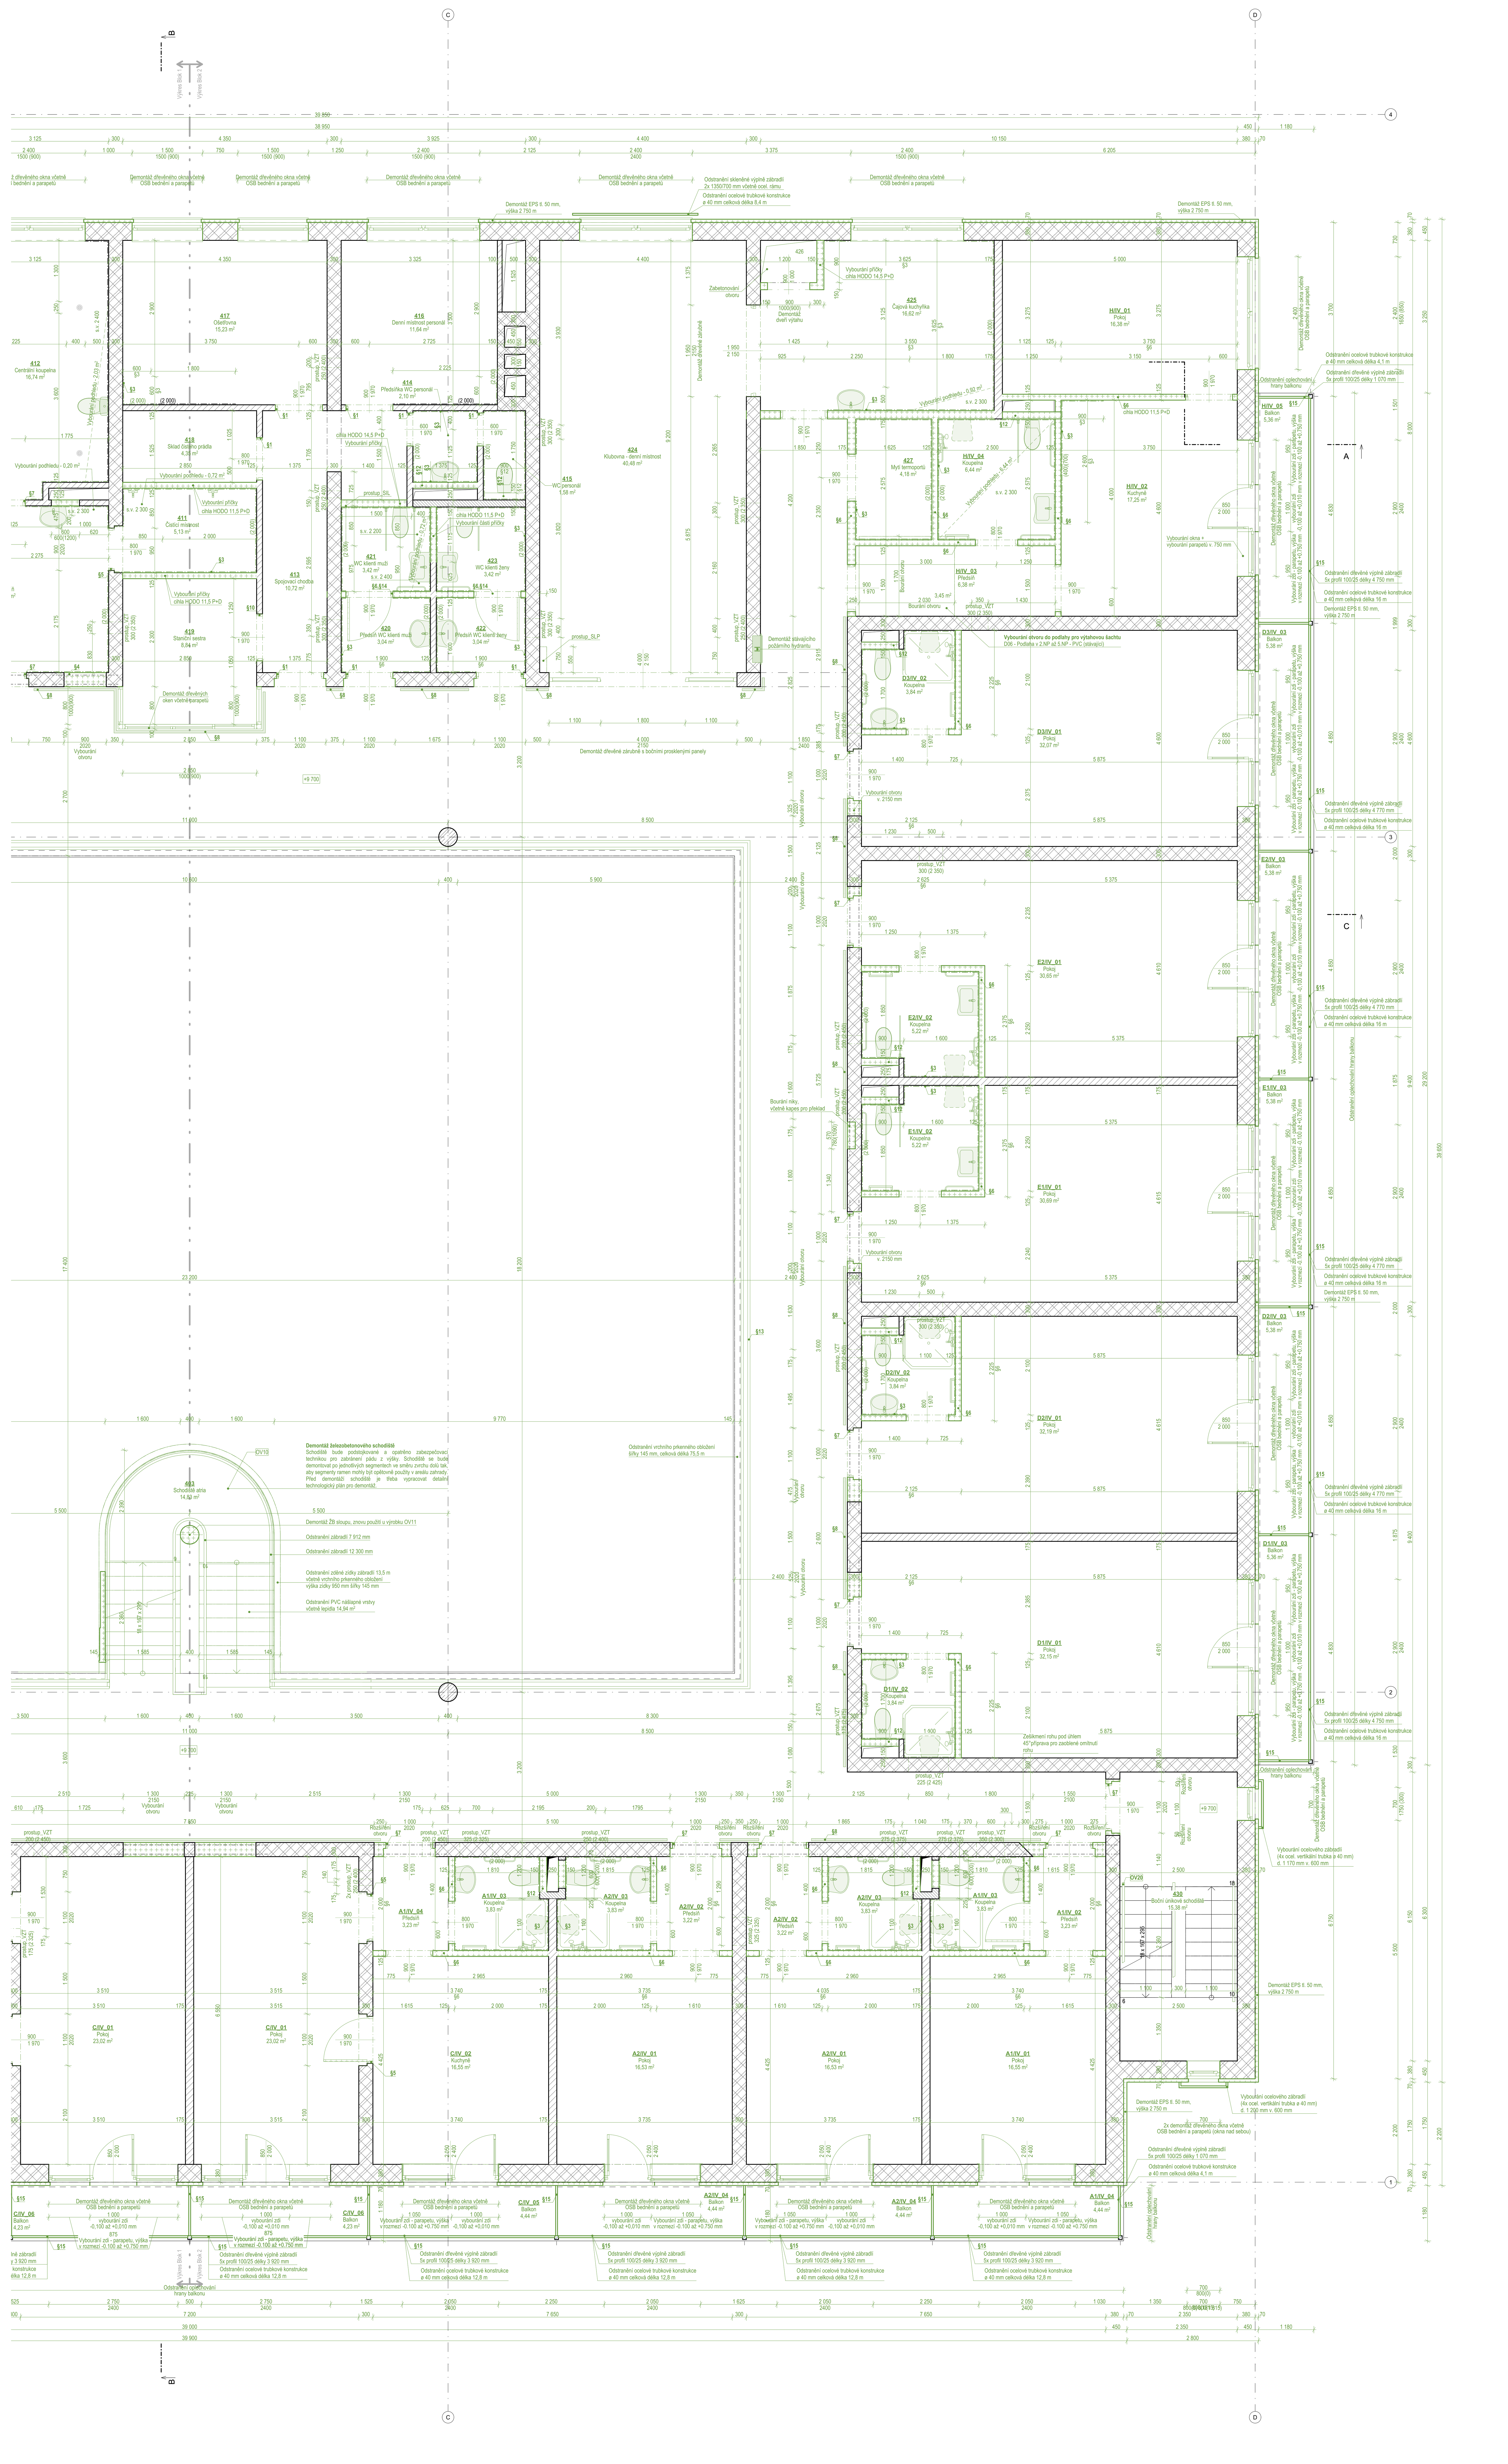

Tabulka místností 4.NP - Bourané konstrukce

Č.	Název místnosti	Plocha (m2)	Nášlapná vrstva	Skladba podlahy	Povrchová úprava zdí	Povrchová úprava stropu	Poznámka
402	Ochoz galerie	313,20	PVC homogenní probarvené	D06 - Podlaha v 2.NP až 5.NP - PVC (stávající)	Omítka; Malba bílá	Omítka bouraná	PVC podlahy se po obvodu v šířce cca 20 cm odřízne a provede znovu, odstranění ochranné plátu ze stěn
403	Schodiště atria	14,84	PVC homogenní probarvené	D06 - Podlaha v 2.NP až 5.NP - PVC (stávající)	Omítka; Malba bílá	Omítka bouraná	Odstranění celého schodiště
404	Hlavní únikový východ	33,32	Keramická dlažba bouraná	D05 - Podlaha v 2.NP až 5.NP - keramická dlažba (stávající)	Omítka; Malba bílá	Omítka bouraná	Odstranění nášlapné vrstvy
405	Hlavní schodiště	12,80	Keramická dlažba	D05 - Podlaha v 2.NP až 5.NP - keramická dlažba (stávající)	Omítka; Malba bílá	Omítka bouraná	Zachování nášlapné vrstvy podlahy
406	Evakuační lůžkový výtah	5,80		-			
407	Výtah	2,88		-			
408	Úklidová komora	1,91	Keramická dlažba	D05 - Podlaha v 2.NP až 5.NP - keramická dlažba (stávající)	Omítka; Malba bílá; Keramický obklad	Omítka bouraná	Zachování nášlapné vrstvy podlahy, zachování obkladů
409	Špinavé prádlo a shoz	1,49	Keramická dlažba	D05 - Podlaha v 2.NP až 5.NP - keramická dlažba (stávající)	Omítka; Malba bílá; Keramický obklad	Omítka bouraná	Zachování nášlapné vrstvy podlahy, zachování obkladů
410	Předsíň	13,09	PVC heterogenní bourané	D06 - Podlaha v 2.NP až 5.NP - PVC (stávající)	Omítka; Malba bílá; Keramický obklad bouraný	Omítka bouraná; SDK podhled bouraný	Odstranění nášlapné vrstvy, odstranění obkladů, lokálně vybouraný SDK podhled
411	Čistící místnost	5,29	PVC heterogenní bourané	D06 - Podlaha v 2.NP až 5.NP - PVC (stávající)	Omítka; Malba bílá; Keramický obklad bouraný	Omítka bouraná; SDK podhled bouraný	Odstranění nášlapné vrstvy, odstranění obkladů, lokálně vybouraný SDK podhled
412	Centrální koupelna	16,74	PVC heterogenní bourané	D06 - Podlaha v 2.NP až 5.NP - PVC (stávající)	Omítka; Malba bílá; Keramický obklad	Omítka bouraná; SDK podhled bouraný	Odstranění nášlapné vrstvy, odstranění obkladů, lokálně vybouraný SDK podhled
413	Spojovací chodba	10,72	PVC heterogenní bourané	D06 - Podlaha v 2.NP až 5.NP - PVC (stávající)	Omítka; Malba bílá	Omítka bouraná	Odstranění nášlapné vrstvy podlahy
414	Předsíňka WC personál	2,10	Keramická dlažba bouraná	D05 - Podlaha v 2.NP až 5.NP - keramická dlažba (stávající)	Omítka; Malba bílá; Keramický obklad bouraný	Omítka bouraná	Vybourání nášlapné vrstvy podlahy, Vybourání obkladů
415	WC personál	1,58	Keramická dlažba bouraná	D05 - Podlaha v 2.NP až 5.NP - keramická dlažba (stávající)	Omítka; Malba bílá; Keramický obklad bouraný	Omítka bouraná	Vybourání nášlapné vrstvy podlahy, Vybourání obkladů
416	Denní místnost personál	11,64	PVC heterogenní bourané	D06 - Podlaha v 2.NP až 5.NP - PVC (stávající)	Omítka; Malba bílá; Keramický obklad	Omítka bouraná	Odstranění nášlapné vrstvy podlahy
417	Ošetřovna	15,23	PVC heterogenní bourané	D06 - Podlaha v 2.NP až 5.NP - PVC (stávající)	Omítka; Malba bílá; Keramický obklad	Omítka bouraná	Odstranění nášlapné vrstvy podlahy
418	Sklad čistého prádla	4,35	PVC heterogenní bourané	D06 - Podlaha v 2.NP až 5.NP - PVC (stávající)	Omítka; Malba bílá	Omítka bouraná	Odstranění nášlapné vrstvy podlahy
419	Staniční sestra	8,84	PVC heterogenní bourané	D06 - Podlaha v 2.NP až 5.NP - PVC (stávající)	Omítka; Malba bílá	Omítka bouraná	Odstranění nášlapné vrstvy podlahy
420	Předsíň WC klienti muži	3,04	Keramická dlažba bouraná	D05 - Podlaha v 2.NP až 5.NP - keramická dlažba (stávající)	Omítka; Malba bílá; Keramický obklad bouraný	Omítka bouraná	Odstranění nášlapné vrstvy, odstranění obkladů
421	WC klienti muži	3,42	Keramická dlažba bouraná	D05 - Podlaha v 2.NP až 5.NP - keramická dlažba (stávající)	Omítka; Malba bílá; Keramický obklad bouraný	Omítka bouraná; SDK podhled bouraný	Odstranění nášlapné vrstvy, odstranění obkladů, lokálně vybouraný SDK podhled
422	Předsíň WC klienti ženy	3,04	Keramická dlažba bouraná	D05 - Podlaha v 2.NP až 5.NP - keramická dlažba (stávající)	Omítka; Malba bílá; Keramický obklad bouraný	Omítka bouraná	Odstranění nášlapné vrstvy, odstranění obkladů
423	WC klienti ženy	3,42	Keramická dlažba bouraná	D05 - Podlaha v 2.NP až 5.NP - keramická dlažba (stávající)	Omítka; Malba bílá; Keramický obklad bouraný	Omítka bouraná	Odstranění nášlapné vrstvy, odstranění obkladů
424	Klubovna - denní místnost	41,08	PVC heterogenní bourané	D06 - Podlaha v 2.NP až 5.NP - PVC (stávající)	Omítka; Malba bílá	Omítka bouraná	Odstranění nášlapné vrstvy podlahy
425	Čajová kuchyňka	16,81	Keramická dlažba bouraná	D05 - Podlaha v 2.NP až 5.NP - keramická dlažba (stávající)	Omítka; Malba bílá; Keramický obklad bouraný	Omítka bouraná; SDK podhled bouraný	Odstranění nášlapné vrstvy, odstranění obkladů, lokálně vybouraný SDK podhled
426	Stolový výtah z kuchyně	1,08		-			
427	Mytí termoportů	4,18	Keramická dlažba bouraná	D05 - Podlaha v 2.NP až 5.NP - keramická dlažba (stávající)	Omítka; Malba bílá; Keramický obklad bouraný	Omítka bouraná	Odstranění nášlapné vrstvy, odstranění obkladů
428	Kuřárna	12,39	Keramická dlažba bouraná	D05 - Podlaha v 2.NP až 5.NP - keramická dlažba (stávající)	Omítka; Malba bílá	Omítka bouraná	Odstranění nášlapné vrstvy
429	Balkon kuřárny	8,60	Keramická dlažba bouraná	D09 - Podlaha balkónů (stávající)	Omítka	Omítka	Odstranění nášlapné vrstvy podlahy, nesoudržných vrstev + napenetrování
430	Boční únikové schodiště	15,56	Keramická dlažba	D05 - Podlaha v 2.NP až 5.NP - keramická dlažba (stávající)	Omítka; Malba bílá	Omítka bouraná	Zachování nášlapné vrstvy podlahy
431	Boční únikové schodiště	15,56	Keramická dlažba	D05 - Podlaha v 2.NP až 5.NP - keramická dlažba (stávající)	Omítka; Malba bílá	Omítka bouraná	Zachování nášlapné vrstvy podlahy
A1/IV_01	Pokoj	16,55	PVC heterogenní bourané	D06 - Podlaha v 2.NP až 5.NP - PVC (stávající)	Omítka; Malba barevná	Omítka bouraná	Odstranění nášlapné vrstvy podlahy
A1/IV_01	Pokoj	16,55	PVC heterogenní bourané	D06 - Podlaha v 2.NP až 5.NP - PVC (stávající)	Omítka; Malba barevná	Omítka bouraná	Odstranění nášlapné vrstvy podlahy
A1/IV_02	Předsíň	3,41	PVC heterogenní bourané	D06 - Podlaha v 2.NP až 5.NP - PVC (stávající)	Omítka; Malba bílá	Omítka bouraná	Odstranění nášlapné vrstvy podlahy
A1/IV_02	Předsíň	3,41	PVC heterogenní bourané	D06 - Podlaha v 2.NP až 5.NP - PVC (stávající)	Omítka; Malba bílá	Omítka bouraná	Odstranění nášlapné vrstvy podlahy
A1/IV_03	Koupelna	3,83	PVC heterogenní bourané	D06 - Podlaha v 2.NP až 5.NP - PVC (stávající)	Omítka; Malba bílá; Keramický obklad bouraný	Omítka bouraná	Odstranění nášlapné vrstvy podlahy, odstranění obkladů
A1/IV_04	Balkon	4,44	Keramická dlažba bouraná	D09 - Podlaha balkónů (stávající)	Omítka	Omítka	Odstranění nášlapné vrstvy podlahy, nesoudržných vrstev + napenetrování
A1/IV_04	Balkon	4,44	Keramická dlažba bouraná	D09 - Podlaha balkónů (stávající)	Omítka	Omítka	Odstranění nášlapné vrstvy podlahy, nesoudržných vrstev + napenetrování
A1/IV_04	Předsíň	3,41	PVC heterogenní bourané	D06 - Podlaha v 2.NP až 5.NP - PVC (stávající)	Omítka; Malba bílá	Omítka bouraná	Odstranění nášlapné vrstvy podlahy
A1/IV_04	Předsíň	3,41	PVC heterogenní bourané	D06 - Podlaha v 2.NP až 5.NP - PVC (stávající)	Omítka; Malba bílá	Omítka bouraná	Odstranění nášlapné vrstvy podlahy
A2/IV_01	Pokoj	16,53	PVC heterogenní bourané	D06 - Podlaha v 2.NP až 5.NP - PVC (stávající)	Omítka; Malba barevná	Omítka bouraná	Odstranění nášlapné vrstvy podlahy
A2/IV_01	Pokoj	16,53	PVC heterogenní bourané	D06 - Podlaha v 2.NP až 5.NP - PVC (stávající)	Omítka; Malba barevná	Omítka bouraná	Odstranění nášlapné vrstvy podlahy
A2/IV_01	Pokoj	16,53	PVC heterogenní bourané	D06 - Podlaha v 2.NP až 5.NP - PVC (stávající)	Omítka; Malba barevná	Omítka bouraná	Odstranění nášlapné vrstvy podlahy
A2/IV_01	Pokoj	16,53	PVC heterogenní bourané	D06 - Podlaha v 2.NP až 5.NP - PVC (stávající)	Omítka; Malba barevná	Omítka bouraná	Odstranění nášlapné vrstvy podlahy
A2/IV_02	Předsíň	3,40	PVC heterogenní bourané	D06 - Podlaha v 2.NP až 5.NP - PVC (stávající)	Omítka; Malba bílá	Omítka bouraná	Odstranění nášlapné vrstvy podlahy
A2/IV_04	Balkon	4,44	Keramická dlažba bouraná	D09 - Podlaha balkónů (stávající)	Omítka	Omítka	Odstranění nášlapné vrstvy podlahy, nesoudržných vrstev + napenetrování
C/IV_01	Pokoj	23,38	PVC heterogenní bourané	D06 - Podlaha v 2.NP až 5.NP - PVC (stávající)	Omítka; Malba barevná	Omítka bouraná	Odstranění nášlapné vrstvy podlahy
C/IV_01	Pokoj	23,38	PVC heterogenní bourané	D06 - Podlaha v 2.NP až 5.NP - PVC (stávající)	Omítka; Malba barevná	Omítka bouraná	Odstranění nášlapné vrstvy podlahy
C/IV_02	Kuchyně	16,55	PVC heterogenní bourané	D06 - Podlaha v 2.NP až 5.NP - PVC (stávající)	Omítka; Malba barevná	Omítka bouraná	Odstranění nášlapné vrstvy podlahy
C/IV_02	Kuchyně	16,55	PVC heterogenní bourané	D06 - Podlaha v 2.NP až 5.NP - PVC (stávající)	Omítka; Malba barevná	Omítka bouraná	Odstranění nášlapné vrstvy podlahy
C/IV_05	Balkon	4,44	Keramická dlažba bouraná	D09 - Podlaha balkónů (stávající)	Omítka	Omítka	Odstranění nášlapné vrstvy podlahy, nesoudržných vrstev + napenetrování
C/IV_05	Balkon	4,44	Keramická dlažba bouraná	D09 - Podlaha balkónů (stávající)	Omítka	Omítka	Odstranění nášlapné vrstvy podlahy, nesoudržných vrstev + napenetrování
C/IV_06	Balkon	4,23	Keramická dlažba bouraná	D09 - Podlaha balkónů (stávající)	Omítka	Omítka	Odstranění nášlapné vrstvy podlahy, nesoudržných vrstev + napenetrování
C/IV_06	Balkon	4,23	Keramická dlažba bouraná	D09 - Podlaha balkónů (stávající)	Omítka	Omítka	Odstranění nášlapné vrstvy podlahy, nesoudržných vrstev + napenetrování
D1/IV_01	Pokoj	32,33	PVC heterogenní bourané	D06 - Podlaha v 2.NP až 5.NP - PVC (stávající)	Omítka; Malba barevná	Omítka bouraná	Odstranění nášlapné vrstvy podlahy
D1/IV_01	Pokoj	32,33	PVC heterogenní bourané	D06 - Podlaha v 2.NP až 5.NP - PVC (stávající)	Omítka; Malba barevná	Omítka bouraná	Odstranění nášlapné vrstvy podlahy, bourání 5% omítky stěn
D1/IV_02	Koupelna	3,80	PVC heterogenní bourané	D06 - Podlaha v 2.NP až 5.NP - PVC (stávající)	Omítka; Malba bílá; Keramický obklad bouraný	Omítka bouraná	Odstranění nášlapné vrstvy podlahy, odstranění obkladů
D1/IV_02	Koupelna	3,84	PVC heterogenní bourané	D06 - Podlaha v 2.NP až 5.NP - PVC (stávající)	Omítka; Malba bílá; Keramický obklad bouraný	Omítka bouraná	Odstranění nášlapné vrstvy podlahy, odstranění obkladů
D1/IV_03	Balkon	5,36	Keramická dlažba bouraná	D09 - Podlaha balkónů (stávající)	Omítka	Omítka	Odstranění nášlapné vrstvy podlahy, nesoudržných vrstev + napenetrování
D1/IV_03	Balkon	5,38	Keramická dlažba bouraná	D09 - Podlaha balkónů (stávající)	Omítka	Omítka	Odstranění nášlapné vrstvy podlahy, nesoudržných vrstev + napenetrování
D2/IV_01	Pokoj	32,37	PVC heterogenní bourané	D06 - Podlaha v 2.NP až 5.NP - PVC (stávající)	Omítka; Malba barevná	Omítka bouraná	Odstranění nášlapné vrstvy podlahy
D2/IV_01	Pokoj	32,37	PVC heterogenní bourané	D06 - Podlaha v 2.NP až 5.NP - PVC (stávající)	Omítka; Malba barevná	Omítka bouraná	Odstranění nášlapné vrstvy podlahy, bourání 5% omítky stěn
D2/IV_02	Koupelna	3,80	PVC heterogenní bourané	D06 - Podlaha v 2.NP až 5.NP - PVC (stávající)	Omítka; Malba bílá; Keramický obklad bouraný	Omítka bouraná	Odstranění nášlapné vrstvy podlahy, odstranění obkladů
D2/IV_02	Koupelna	3,84	PVC heterogenní bourané	D06 - Podlaha v 2.NP až 5.NP - PVC (stávající)	Omítka; Malba bílá; Keramický obklad bouraný	Omítka bouraná	Odstranění nášlapné vrstvy podlahy, odstranění obkladů
D2/IV_03	Balkon	5,38	Keramická dlažba bouraná	D09 - Podlaha balkónů (stávající)	Omítka	Omítka	Odstranění nášlapné vrstvy podlahy, nesoudržných vrstev + napenetrování
D2/IV_03	Balkon	5,38	Keramická dlažba bouraná	D09 - Podlaha balkónů (stávající)	Omítka	Omítka	Odstranění nášlapné vrstvy podlahy, nesoudržných vrstev + napenetrování
D3/IV_01	Pokoj	32,25	PVC heterogenní bourané	D06 - Podlaha v 2.NP až 5.NP - PVC (stávající)	Omítka; Malba barevná	Omítka bouraná	Odstranění nášlapné vrstvy podlahy
D3/IV_01	Pokoj	32,25	PVC heterogenní bourané	D06 - Podlaha v 2.NP až 5.NP - PVC (stávající)	Omítka; Malba barevná	Omítka bouraná	Odstranění nášlapné vrstvy podlahy
D3/IV_02	Koupelna	3,84	PVC heterogenní bourané	D06 - Podlaha v 2.NP až 5.NP - PVC (stávající)	Omítka; Malba bílá; Keramický obklad bouraný	Omítka bouraná	Odstranění nášlapné vrstvy podlahy, odstarnění obkladů
D3/IV_02	Koupelna	3,84	PVC heterogenní bourané	D06 - Podlaha v 2.NP až 5.NP - PVC (stávající)	Omítka; Malba bílá; Keramický obklad bouraný	Omítka bouraná	Odstranění nášlapné vrstvy podlahy, odstranění obkladů
D3/IV_03	Balkon	5,38	Keramická dlažba bouraná	D09 - Podlaha balkónů (stávající)	Omítka	Omítka	Odstranění nášlapné vrstvy podlahy, nesoudržných vrstev + napenetrování
D3/IV_03	Balkón	5,12	Keramická dlažba bouraná	D09 - Podlaha balkónů (stávající)	Omítka	Omítka	Odstranění nášlapné vrstvy podlahy, nesoudržných vrstev + napenetrování
E1/IV_01	Pokoj	30,87	PVC heterogenní bourané	D06 - Podlaha v 2.NP až 5.NP - PVC (stávající)	Omítka; Malba barevná	Omítka bouraná	Odstranění nášlapné vrstvy podlahy
E1/IV_01	Pokoj	30,87	PVC heterogenní bourané	D06 - Podlaha v 2.NP až 5.NP - PVC (stávající)	Omítka; Malba barevná	Omítka bouraná	Odstranění nášlapné vrstvy podlahy
E1/IV_02	Koupelna	5,22	PVC heterogenní bourané	D06 - Podlaha v 2.NP až 5.NP - PVC (stávající)	Omítka; Malba bílá; Keramický obklad bouraný	Omítka bouraná	Odstranění nášlapné vrstvy podlahy, odstranění obkladů
E1/IV_02	Koupelna	5,22	PVC heterogenní bourané	D06 - Podlaha v 2.NP až 5.NP - PVC (stávající)	Omítka; Malba bílá; Keramický obklad bouraný	Omítka bouraná	Odstranění nášlapné vrstvy podlahy, odstranění obkladů
E1/IV_03	Balkon	5,38	Keramická dlažba bouraná	D09 - Podlaha balkónů (stávající)	Omítka	Omítka	Odstranění nášlapné vrstvy podlahy, nesoudržných vrstev + napenetrování
E1/IV_03	Balkon	5,38	Keramická dlažba bouraná	D09 - Podlaha balkónů (stávající)	Omítka	Omítka	Odstranění nášlapné vrstvy podlahy, nesoudržných vrstev + napenetrování
E2/IV_01	Pokoj	30,83	PVC heterogenní bourané	D06 - Podlaha v 2.NP až 5.NP - PVC (stávající)	Omítka; Malba barevná	Omítka bouraná	Odstranění nášlapné vrstvy podlahy
E2/IV_01	Pokoj	30,83	PVC heterogenní bourané	D06 - Podlaha v 2.NP až 5.NP - PVC (stávající)	Omítka; Malba barevná	Omítka bouraná	Odstranění nášlapné vrstvy podlahy
E2/IV_02	Koupelna	5,22	PVC heterogenní bourané	D06 - Podlaha v 2.NP až 5.NP - PVC (stávající)	Omítka; Malba bílá; Keramický obklad bouraný	Omítka bouraná	Odstranění nášlapné vrstvy podlahy, odstranění obkladů
E2/IV_02	Koupelna	5,22	PVC heterogenní bourané	D06 - Podlaha v 2.NP až 5.NP - PVC (stávající)	Omítka; Malba bílá; Keramický obklad bouraný	Omítka bouraná	Odstranění nášlapné vrstvy podlahy, odstranění obkladů
E2/IV_03	Balkon	5,38	Keramická dlažba bouraná	D09 - Podlaha balkónů (stávající)	Omítka	Omítka	Odstranění nášlapné vrstvy podlahy, nesoudržných vrstev + napenetrování
E2/IV_03	Balkon	5,38	Keramická dlažba bouraná	D09 - Podlaha balkónů (stávající)	Omítka	Omítka	Odstranění nášlapné vrstvy podlahy, nesoudržných vrstev + napenetrování
F/IV_01	Pokoj	38,76	PVC heterogenní bourané	D06 - Podlaha v 2.NP až 5.NP - PVC (stávající)	Omítka; Malba barevná	Omítka bouraná	Odstranění nášlapné vrstvy podlahy
F/IV_02	Koupelna	4,05	PVC heterogenní bourané	D06 - Podlaha v 2.NP až 5.NP - PVC (stávající)	Omítka; Malba bílá; Keramický obklad bouraný	Omítka bouraná	Odstranění nášlapné vrstvy podlahy, odstranění obkladů
F/IV_03	Balkon	12,83	Keramická dlažba bouraná	D09 - Podlaha balkónů (stávající)	Omítka	Omítka	Odstranění nášlapné vrstvy podlahy, nesoudržných vrstev + napenetrování
H/IV_01	Pokoj	16,38	PVC heterogenní bourané	D06 - Podlaha v 2.NP až 5.NP - PVC (stávající)	Omítka; Malba barevná	Omítka bouraná	Odstranění nášlapné vrstvy podlahy,
H/IV_02	Kuchyně	17,25	PVC heterogenní bourané	D06 - Podlaha v 2.NP až 5.NP - PVC (stávající)	Omítka; Malba barevná	Omítka bouraná	Odstranění nášlapné vrstvy podlahy
H/IV_03	Předsíň	6,38	PVC heterogenní bourané	D06 - Podlaha v 2.NP až 5.NP - PVC (stávající)	Malba bílá	Omítka bouraná	Odstranění nášlapné vrstvy podlahy
H/IV_04	Koupelna	6,44	PVC heterogenní bourané	D06 - Podlaha v 2.NP až 5.NP - PVC (stávající)	Omítka; Malba bílá; Keramický obklad bouraný	Omítka bouraná; SDK podhled bouraný	Odstranění nášlapné vrstvy, odstranění obkladů, lokálně vybouraný SDK podhled
H/IV_05	Balkon	5,36	Keramická dlažba bouraná	D09 - Podlaha balkónů (stávající)	Omítka	Omítka	Odstranění nášlapné vrstvy podlahy, nesoudržných vrstev + napenetrování
		1 407,01 m²					

Legenda materiálů

- Bourané konstrukce / prvky
- Stávající zdivo - keramické tvárnice nosné HODO P+D na M10
- Stávající zdivo - keramické tvárnice nenosné HODO 6,5, 11,5 a 17,5 P+D na MVC 2,5 nebo MC 5
- Stávající zdivo - CPP/VCP P25 na MC 10
- Stávající zdivo - POROTHERM 30 AKU na MVC 2,5
- Stávající zdivo - CPP na MC 10
- Beton vyztužený
- Stávající tepelná izolace EPS
- Stávající tepelná izolace XPS

Poznámky k bourání

§1 - ocelová zárubeň bude ponechána a repasována
§2 - vybourání ocelové zárubně
§3 - bourání keramický obklad, výška dle kóty
§4 - bourání nového otvoru včetně kapsy na překlady
§5 - vybourání ocelové zárubně a zazdění otvoru
§6 - vybourání zdí včetně ocelové zárubně
§7 - vybourání ocelové zárubně, rozšíření otvoru včetně kapsy na překlady
§8 - demontáž, oprava, zrepasování a znovupoužití madla
§9 - demontáž dveřního křídla a vybourání ocelové zárubně
§10 - demontáž dveřního křídla, vybourání ocelové zárubně a zazdění otvoru (částečně / úplně, podle kót ve výkresu)
§11 - demontáž zámkové dlažby, dlažba bude skládkovaná na pozemku a bude znovu použitá
§12 - bourání instalační přizdívky - pórobeton
§13 - demontáž dvojitého madla, úprava ocelového kotvení - pouze pro jedno madlo, oprava, zrepasování a znovu použití madla
§14 - demontáž dveřního křídla
§15 - demontáž ocelové konstrukce zábradlí s vertikálními dřevěnými prvky (5x 100/25 mm) - znovu použití ve výrovbu ZV09
§16 - demontáž ocelové konstrukce zábradlí s 2x skleněnou výplní osazenou v ocelovém rámu
§17 - Odstranění stávající nášlapné vrstvy včetně lepidla

- Všechny bourané vnitřní dveře jsou detailně popsány ve výpisu dveří.
- Křídla jsou z dřevěné dýhy a zárubně jsou ocelové.
- Bourání keramických obkladů a keramické dlažby je včetně očištění od lepidla.
- Stávající výtahy jsou ve stavu provozu neschopném a budou demontovány včetně postroje pro výtahovou kabinu a posuvných ocelových dveří na každém podlaží. Vytahové kabiny jsou spuštěny do nejnižšího patra 1.PP.

Důležité poznámky k projektu

- Zděné stěny i železobetonové stěny ve výkresech jsou kótovány bez omítky ve výrobních rozměrech. Z těchto rozměrů vychází i plochy místností, které budou ve skutečných rozměrech (s omítkami) menší.
- Veškeré lemovací a ukončovací prvky budou provedeny systémovými profily dodavatele fasádních panelů
- Při realizaci je nutné dodržet platnou legislativu: zákony, nařízení vlády, vyhlášky a dále rozhodnutí a závazná stanoviska dotčených orgánů.
- Při realizaci je nutné dodržet závazné požadavky platných ČSN. Konstrukce, na které se nevztahují závazná ustanovení ČSN, budou provedeny dle nezávazných požadavků platných ČSN nebo dodavatel jiným způsobem prokazatelně doloží jejich funkčnost.
- Dodavatel garantuje veškeré vlastnosti prvků
- Kotvení prvků, kotevní materiály a technologie provádění budou garantovány dodavatelem. Atypické postupy budou konzultovány s autorským dozorem.
- V případě rozporu mezi jednotlivými částmi projektové dokumentace nutno kontaktovat projektanta.
- Konkrétní materiály, odstíny a výrobky je třeba vždy odsouhlasit s investorem a hlavním architektem projektu.
- Výkresy nábytku nenahrazují dílenskou dokumentaci, kterou je třeba před dodáním vypracovat a odsouhlasit investorem a hlavním architektem projektu. Veškerý nábytek je zobrazený v půdorysech interiéru. Ve stavební části pouze pevně spojený nábytek.
- Před výrobou pevného a mobilního nábytku je třeba veškeré rozměry ověřit na stavbě a zaměřit.
- V rámci dílenské dokumentace je nutné řešit i způsob dilatací.
- Všechny výrobky umístěné ve standardech je nutno určit výběrem s investorem a hlavním architektem.
- Všechny sádrovláknové konstrukce je nutné při jejich realizaci přizpůsobit budoucímu zavěšení nábytku nebo dalšího vybavení a zajistit dostatečnou únosnost. Jak pro nábytek, vybavení, madla, zdravotnickou technologii a další. Je třeba aby veškeré kotevní body v sádrovláknové příčce splňovali pevnostní hodnoty udávané výrobcem a zatížením a nedošlo tak k možnému vytržení nebo poškození příček.
- Při montáži budou do konstrukce příčky vkládány výměny a ztužující prvky pro zavěšení veškerého vybavení, jak je uvedeno výše (nad 50 kg á kotva). To musí vždy odpovídat kotvení konkrétního výrobku dle požadavků na únosnost nebo požadavků výrobce a projektu interiéru. Tyto prvky jsou součástí ceny dodávky příček.
- Veškeré sádrovláknové konstrukce budou provedeny v třídě kvality Q2 a dle prostředí, ve kterém se budou nacházet.
- Zásuvky elektro budou umístěny dle projektu elektro v koordinaci s projektem interiéru. Zásuvka by neměla být umístěna za spotřebičem ale mimo něj, aby šel odpojit ze sítě bez vytažení spotřebiče. Tato skutečnost bude zapracována do dílenské dokumentace a odsouhlasena.
- Řešení hromosvodu viz. projekt elektro.
- Doporučený postup pro bourání otvorů: Vysekání drážky pro I-profil na jednom z líců stěny (šířka drážky odpovídá šířce I-profilu plus ~2 cm, výška drážky je vyšší o 150 mm než výška I-profilu a drážky pro uložení min. 250 mm); upravení roznášecí plochy (silným plechem nebo betonovým roznášecím kvádříkem); osazení I-nosníku, dozdění místa nad nosníkem plnými cihlami s doklínováním; provedení drážky na opačném líci zdiva a osazení I-nosníku stejným způsobem; po zatvrdnutí malty vybourání potřebného otvoru; úprava ostění, dozdění nového překladu na obou lících stěn, obalení pletivem a omítnutí překladu nového ostění. (detailně viz část D.1.2)

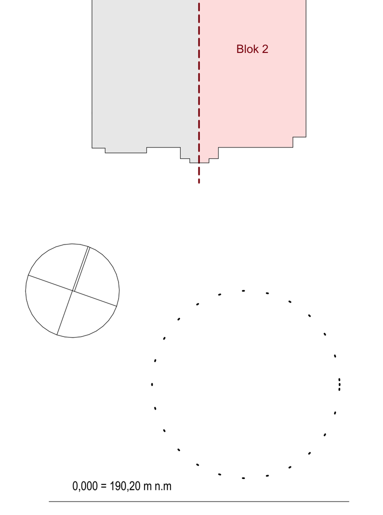

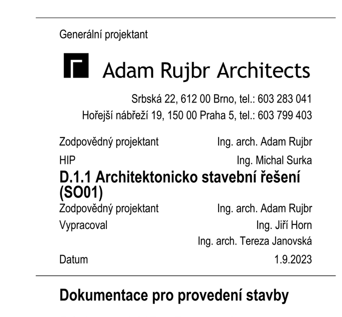

0,000 = 190,20 m n.m

Obnova S – centra Hodonín, p. o.

na pozemcích p.č. st. 9015, 2017/136, 1880/42, 9013, 9012, 1880/43, katastrální území Hodonín

Klient: Jihomoravský kraj, Žerotínovo náměstí 449/3, Veveří, 60200 Brno

Generální projektant

Adam Rujbr Architects

Srbská 22, 612 00 Brno, tel.: 603 283 041
Hořejší nábřeží 19, 150 00 Praha 5, tel.: 603 799 403

Zodpovědný projektant: Ing. arch. Adam Rujbr
HIP: Ing. Michal Surka

D.1.1 Architektonicko stavební řešení (SO01)

Zodpovědný projektant: Ing. arch. Adam Rujbr
Vypracoval: Ing. Jiří Horn, Ing. arch. Tereza Janovská

Datum: 1.9.2023

Dokumentace pro provedení stavby

Půdorys 4.NP - Bourané konstrukce (Blok 2) — 1:50

D.1.1.19