


Charakteristické řezy: KOROLUPY - UHERČICE M 1:100  
Rozsah: km 0,00000 - km 0,42000

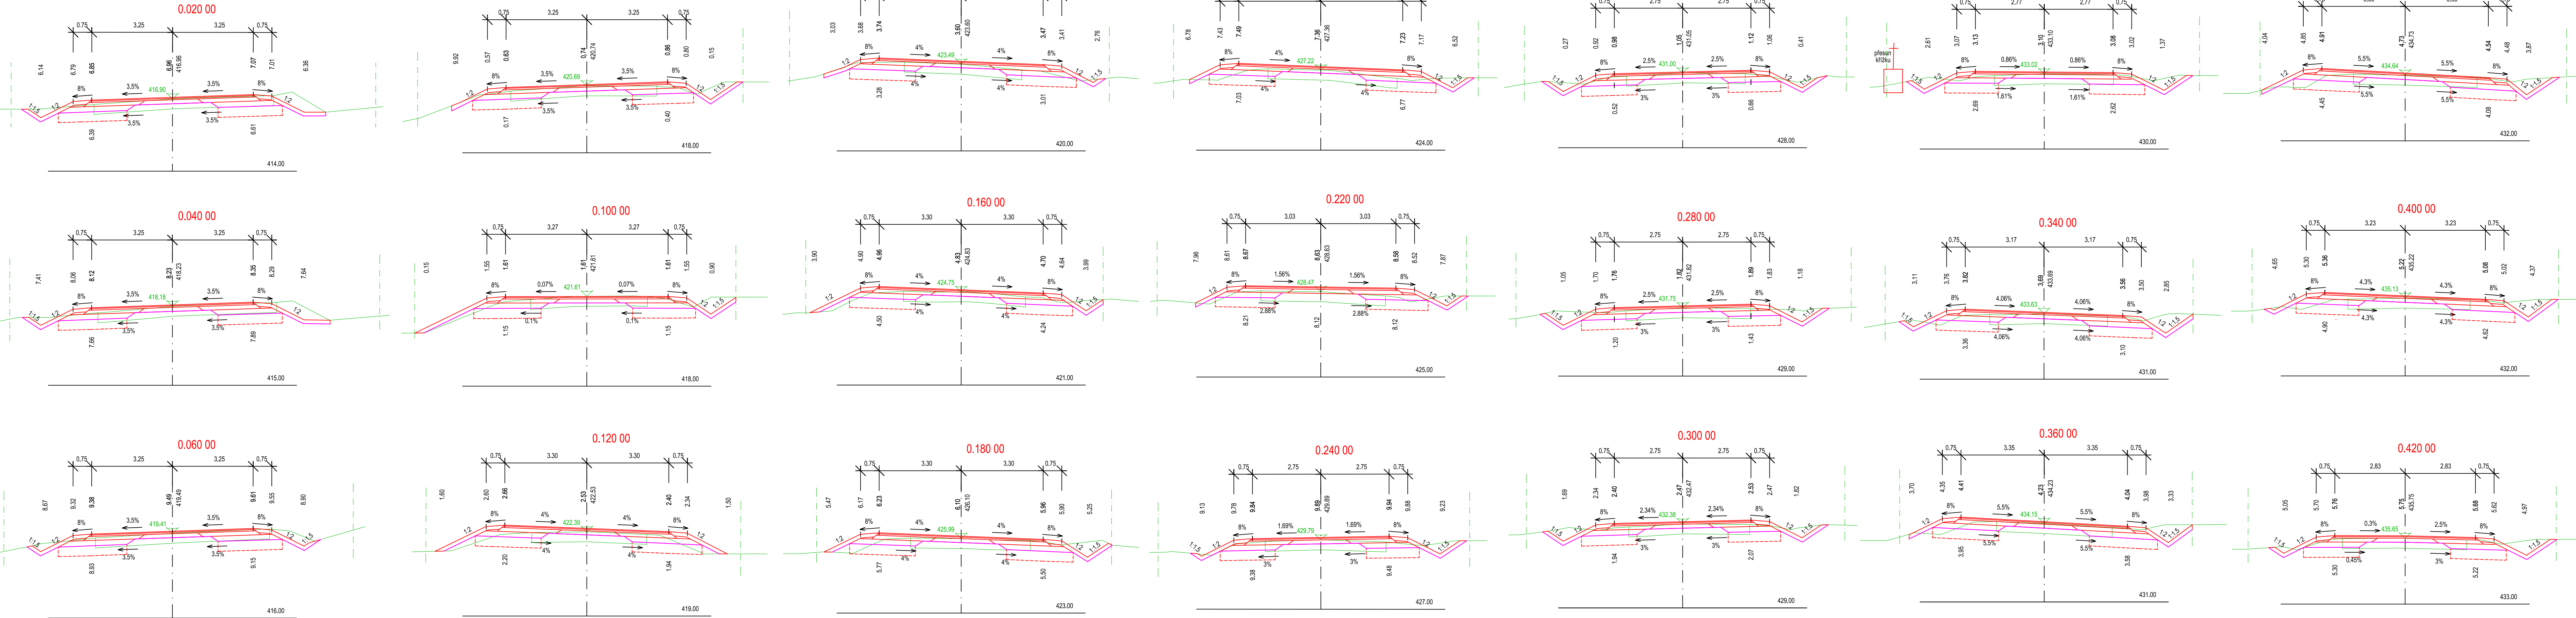

- SOUŘADNICOVÝ SYSTÉM: JTSK

- VÝŠKOVÝ SYSTÉM: B. p. v.

Investor:



SPRÁVA A ÚDRŽBA SILNIC JIHOMORAVSKÉHO KRAJE  
PRÍSPĚVKOVÁ ORGANIZACE KRAJE  
Žerotínovo náměstí 3/5  
601 82 Bno

Odpovědný projektant	Vypracoval	Kontroloval
---	Ing. Marie Rysková	



stavba: <b>II/411, III/40813 Uherčice - Korolupy - Vysočany - Bítov (extravilány)</b>	formát ---
část stavby: <b>Stavba 05: II/411 Korolupy - Uherčice, extravilán</b>	číslo zakázky 16177
objekt: <b>SO 101 - Komunikace</b>	stupeň dokumentace DSP / PDPS
obsah: <b>CHARAKTERISTICKÉ ŘEZY</b>	datum 01 / 2023
název dig.souboru:	měřítko 1:100
datum revize:	číslo výkresu: C. 1 - SO 101 05.1
číslo revize:	výtisk číslo: