


PŮDORYS PŘÍZEMÍ

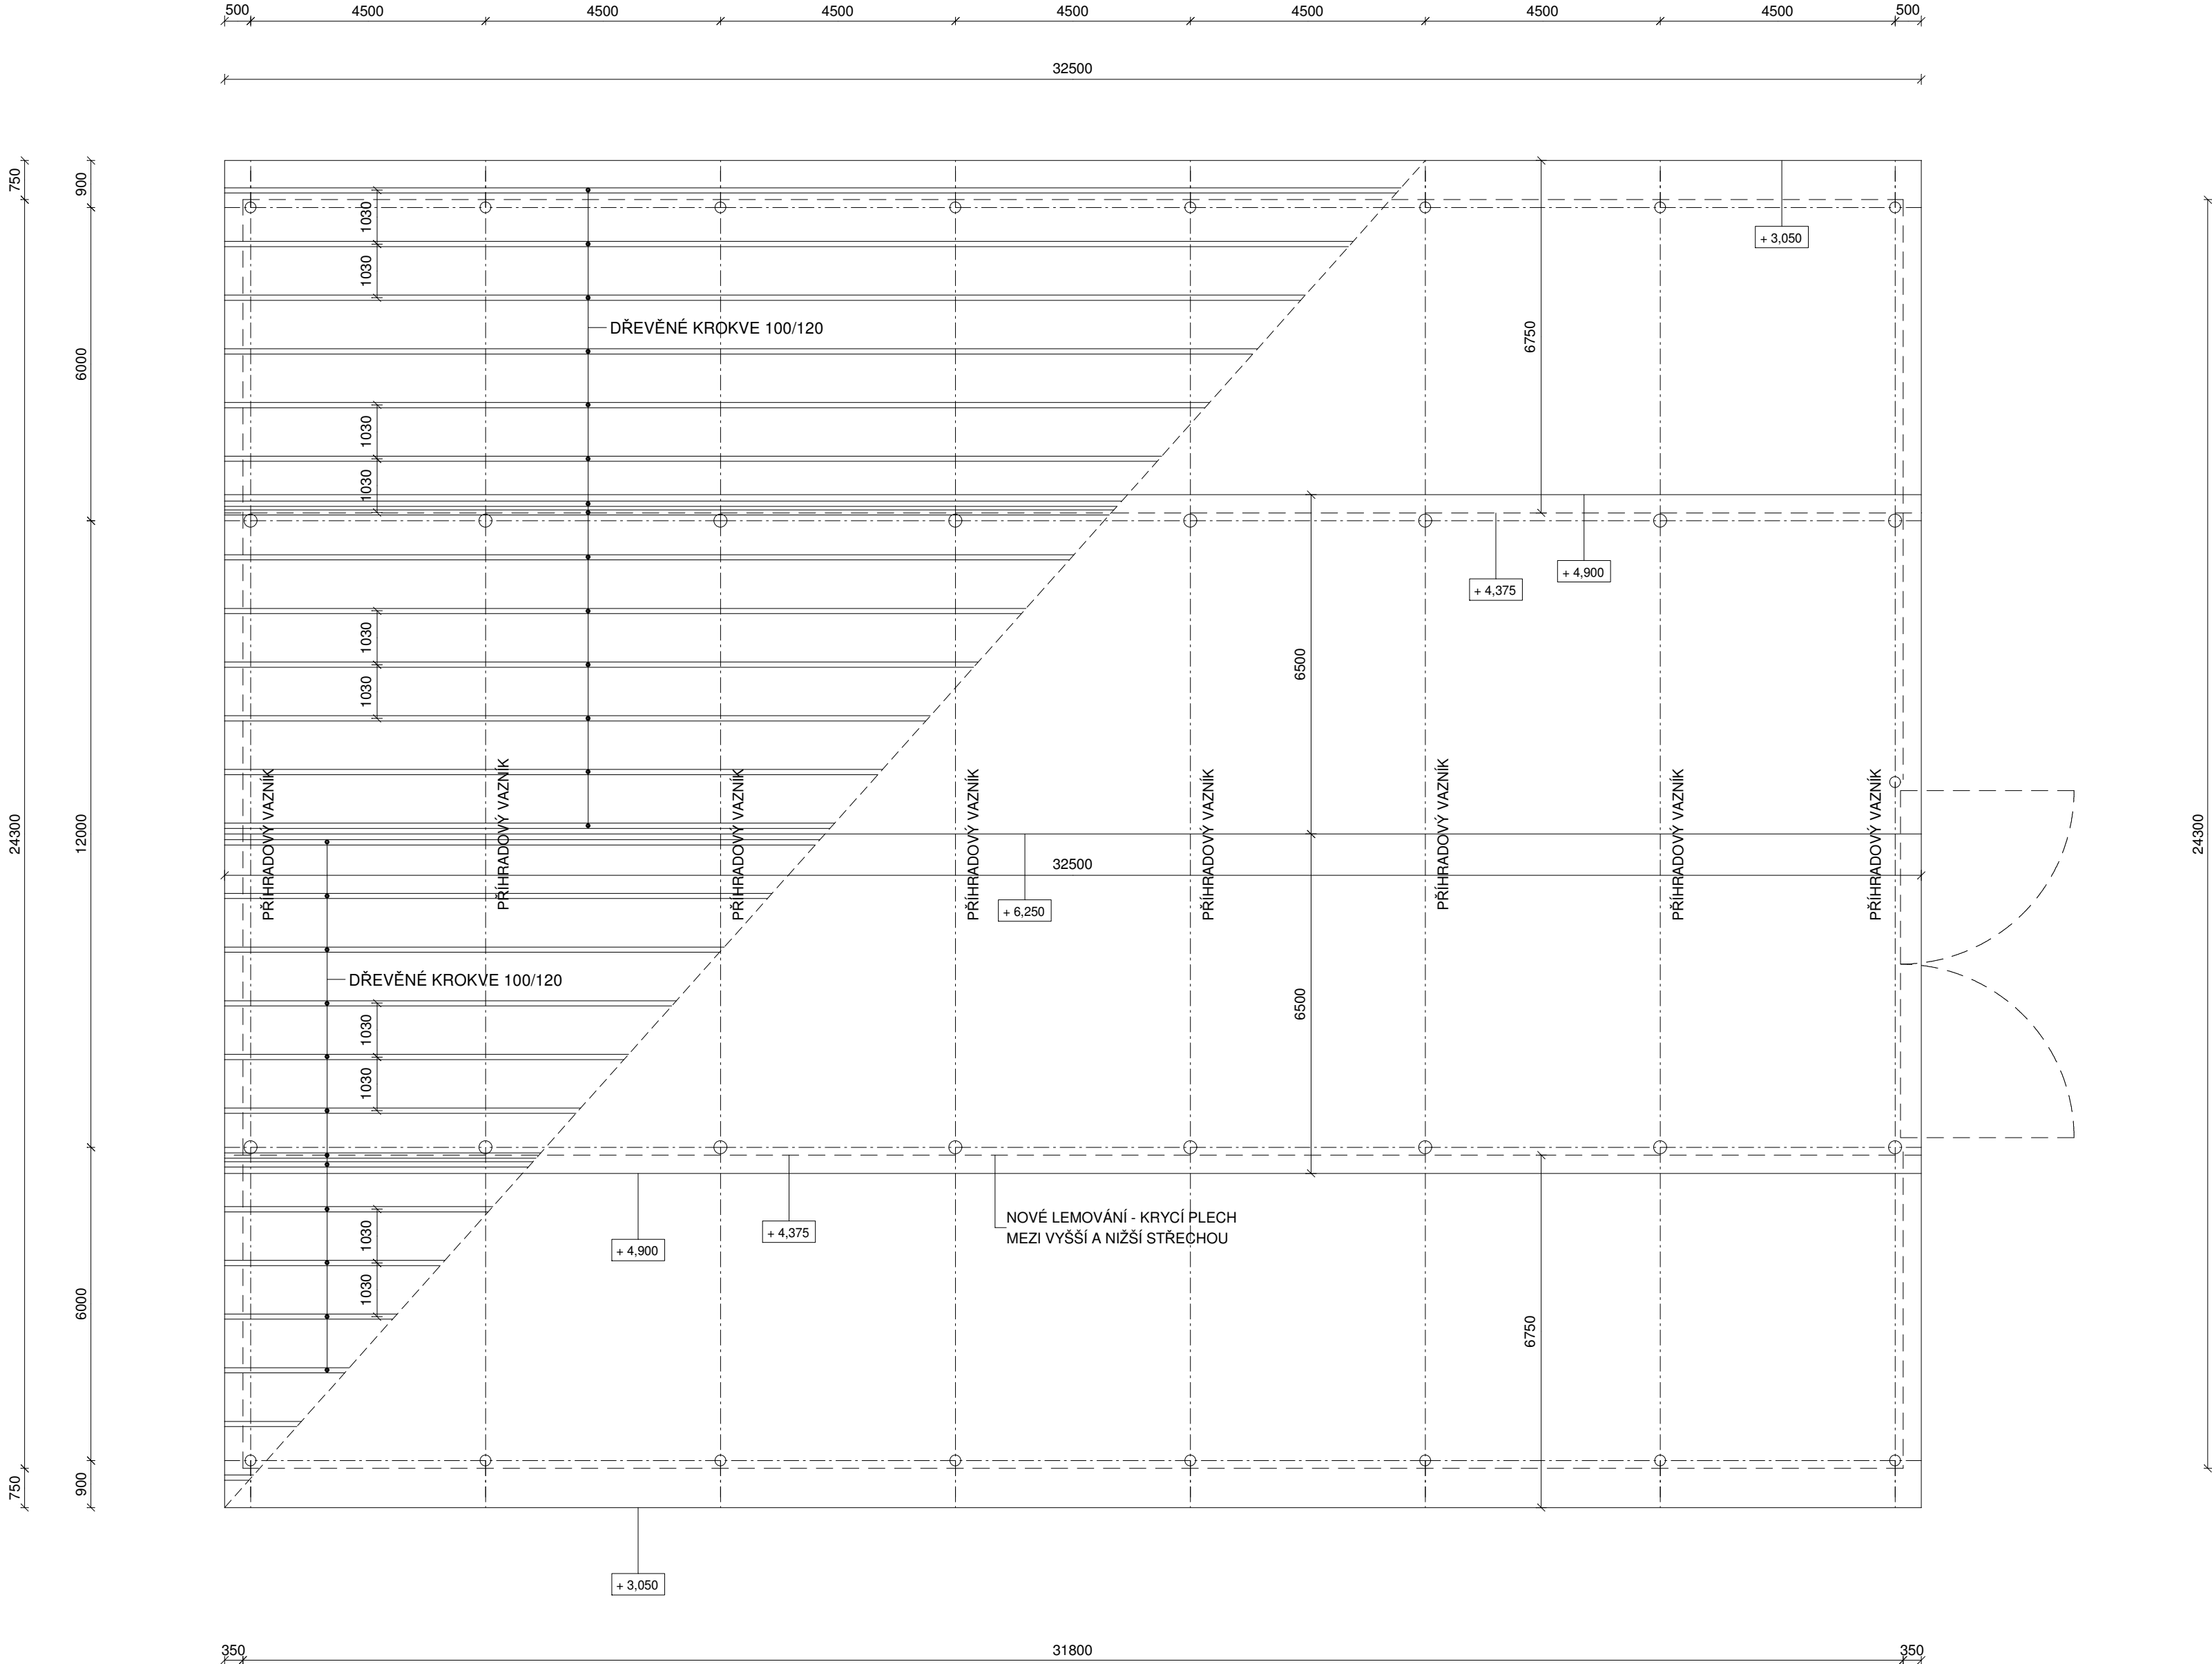

POZNÁMKA:

BUDE PROVEDENA DEMONTÁŽ VŠECH KLEMPÍŘSKÝCH PRVKŮ NA STŘEŠE, DEMONTÁŽ STŘEŠNÍ KRYTINY Z POZINKOVANÉHO VLNITÉHO PLECHU.  
BUDE PROVEDENA DEMONTÁŽ DŘEVĚNÝCH KROKVÍ.  
BUDE PROVEDENO ODREZIVĚNÍ A OČIŠTĚNÍ OCELOVÝCH VAZNIKŮ V NIŽŠÍ I VYŠŠÍ ČÁSTI A DALŠÍCH PRVKŮ V ROVINĚ STŘECHY, tj. ZTUŽIDEL, ZAVĚTROVÁNÍ aj.  
CHYBĚJÍCÍ ZTUŽIDLA BUDOU DOPLNĚNA.  
KONSTRUKCE BUDE ŘÁDNĚ PROHLÉDNUTA A BUDE ZKONTROLOVÁN JEJÍ TECHNICKÝ STAV. PŘÍPADNĚ BUDE VYSPRAVENA.  
POTÉ BUDE PROVEDENA MONTÁŽ DŘEVĚNÝCH KROKVÍ A NOVÉ STŘEŠNÍ KRYTINY Z LAKOVANÝCH TRAPÉ - ZOVÝCH PLECHŮ.  
DŘEVĚNÉ PRVKY BUDOU OPATŘENY OCHRANNÝM NÁTĚREM PROTI HNILOBĚ, DŘEVOKAZNÝM HOUBÁM A ŠKŮDCŮM.  
DŘEVĚNÉ PRVKY MOHOU BÝT PO DOHODĚ S PROVÁDĚCÍ FIRMOU NAHRAZENY ZA OCELOVÉ.

VEDOUcí PROJEKCE:	Ing.František Skřipský	
VYPRACOVAL:	Ing. Petr Skřipský	
INVESTOR:	STŘEDNÍ ŠKOLA ANDRÉ CITROENA BOSKOVICE, PŘÍSPĚVKOVÁ ORGANIZACE BOSKOVICE, 680 01, NÁMĚSTÍ 9. KVĚTNA 2153/2A	
HALA PRO USKLADNĚNÍ ZEMĚDĚLSKÉ TECHNIKY VÝMĚNA STŘEŠNÍ KRYTINY K.ú. Mladkov u Boskovic, p.č. 164/6, Boskovice	Č.Z.: 03/2024	DPS
	DAT.: 03/2024	FOR.: 2 A4
PŮDORYS STŘECHY	1:100	D.3