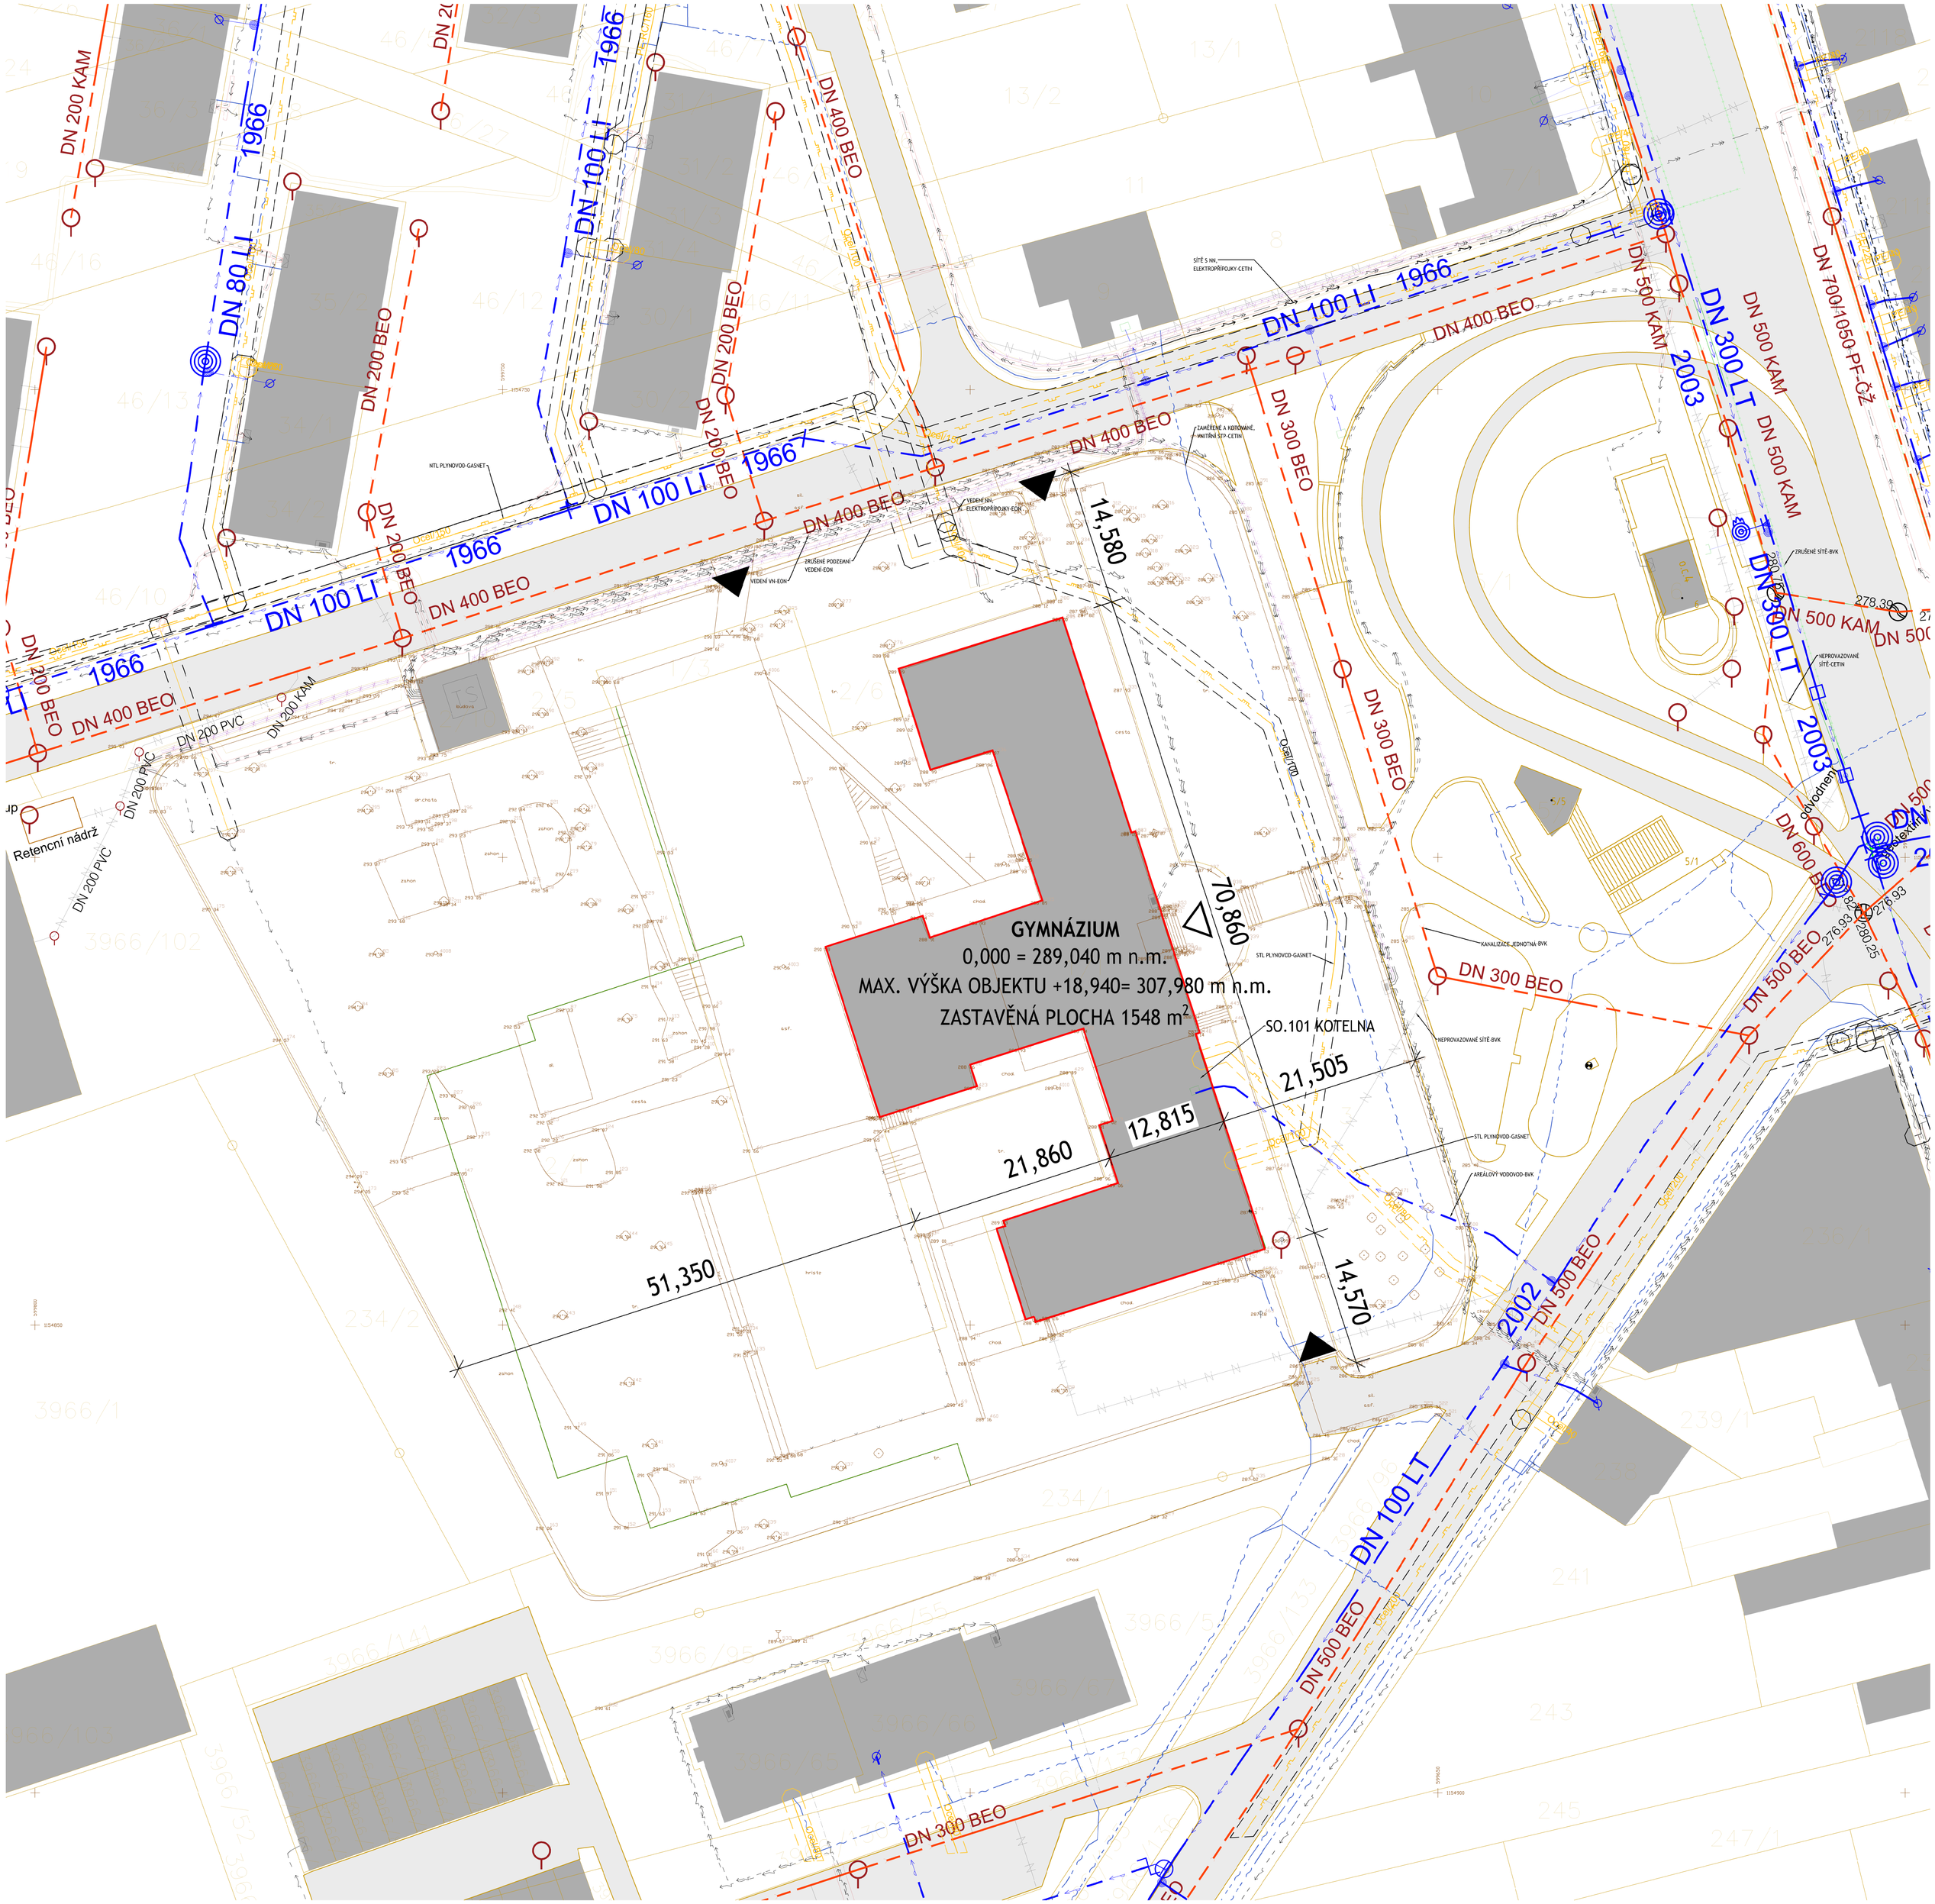

LEGENDA STÁVAJÍCÍ TECHNICKÉ INFRASTRUKTURY

-LEGENDA SÍTÍ BVK

- AREÁLOVÝ VODOVOD
- KANALIZACE JEDNOTNÁ
- NEPROVAZOVÁNO
- ZRUŠENO
- PODZEMNÍ HYDRANT, ODBĚRNÉ MÍSTO

-LEGENDA SÍTÍ EON

- VEDENÍ VN
- VEDENÍ NN, ELEKTROPŘÍPOJKY
- METALICKÝ KABEL SDĚLOVACÍHO VEDENÍ
- ZRUŠENÉ PODZEMNÍ VEDENÍ

-LEGENDA SÍTÍ GASNET

- STL PLYNOVOD
- NTL PLYNOVOD

-LEGENDA SÍTÍ ČETIN

- SÍTĚ S NN, ELEKTROPŘÍPOJKY
- ZAMĚŘENÉ A KOTOVANÉ, VNITŘNÍ STP
- NEPROVAZOVANÉ SÍTĚ

LEGENDA

- POZEMKY VE VLASTNICTVÍ STAVEBNÍKA
- VJEZD NA POZEMEK
- VSTUP DO OBJEKTU
- STÁVAJÍCÍ OBJEKTY
- 287.13 VÝŠKOPIS A POLOHOPIS-GEODETICKÉ ZAMĚŘENÍ

Revize	Schéma	Paré	Severka
ČÍSLO - DATUM - POPIS ZMĚNY		S-JTSK 0,000 = 289,040 m n. m. Bpv	N

Investor GYMNÁZIUM BRNO-ŘEČKOVICE, PŘÍSPĚVKOVÁ ORGANIZACE	Adresa investora UL. TEREZY NOVÁKOVÉ 936/2, 621 00 BRNO-ŘEČKOVICE IČ: 48 51 35 12
Kontaktní osoba investora GYMNÁZIUM BRNO-ŘEČKOVICE - RNDr. Peter Krupka, Ph.D.	
Generální projektant A PLUS a.s. Hlavní inženýr projektu VÍT MOLER Zástupce hlavního inženýra projektu TOMÁŠ ŽELINKA	Adresa generálního projektanta ČESKÁ 154/12, 602 00, BRNO E.: info@aplus.cz Tel.: +420 542 210 101 IČ: 26236419 DIČ: CZ26236419 DS: afhm2t8
Projektant části PD A PLUS a.s. Zodpovědný projektant VÍT MOLER Vypracoval HANNA SIMONOVA	Adresa projektanta části PD ČESKÁ 154/12, 602 00, BRNO E.: info@aplus.cz Tel.: +420 542 210 101 IČ: 26236419 DIČ: CZ26236419 DS: afhm2t8
Název stavby GYREC-MODERNIZACE KOTELNY	Stavba GYREC - KOT
Stupeň DOKUMENTACE PRO PROVÁDĚNÍ STAVBY	Stupeň DPS
Název stavebního objektu Kotelna	Číslo PS-SO SO.101
Část SITUAČNÍ VÝKRESY	Označení části C
Název výkresu KOORDINAČNÍ SITUAČNÍ VÝKRES	Číslo výkresu 002
Zakázkové číslo: 3259 / Datum: 2023-05 / Měřítko: 1:250	Revize 00