


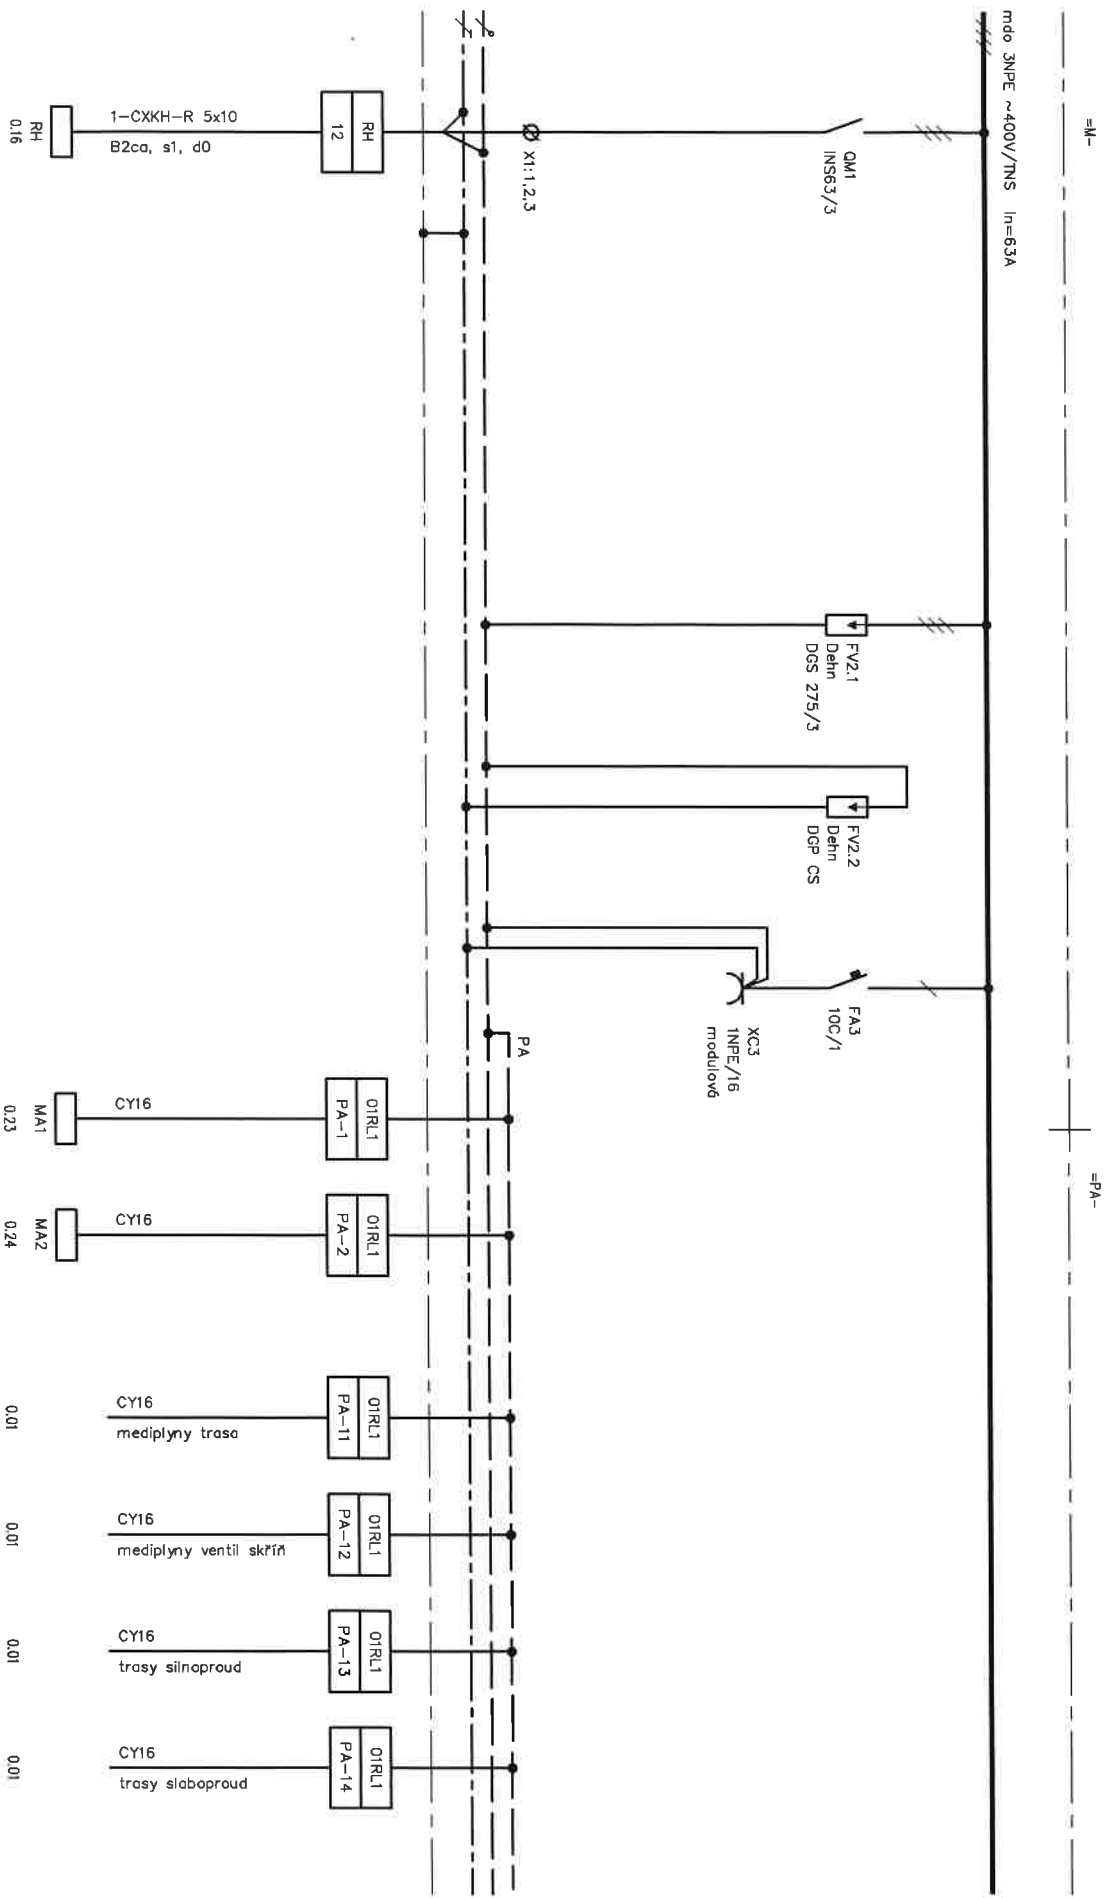


±0,000 = 265,780 m.n.m. (VÝŠKOVÝ SYSTÉM BPV)



Revize	Vypracoval	Popis obsahu revize	Datum


 PROJEKTOVÁNÍ ZDRAVOTNICKÉ VÝSTAVBY		Hlavní inženýr projektu: ING. PETR TOMICKÝ Vedoucí projektant záleždy: ING. PETR TOMICKÝ		 Nemocnice Vyškov	
Profese: EL	Zpracoval/dílce:	 Soviňská 29, 612 00 Brno +420 541 247 419 www.subtach.cz			
Odpovědný projektant: BC. JOSEF ADAMEC	Vypracoval: BC. JOSEF ADAMEC	Kontroloval: ING. PETR LAVIČKA			
Autos:		Investor:			
NEMOCNICE VYŠKOV, p.o. REKONSTRUKCE BUDOVY B		Zakázkové číslo: DZS 16 - 2016			
Objekt: SILNOPROUDÉ ELEKTROINSTALACE KŘÍDLO B2		Datum: 11 - 2016			
SO 01		Formát: 12 A4			
Obsah: ROZVADĚČ 01RL1		Supl: ZADÁVACÍ DOKUMENTACE			
Matřico:		Číslo výkresu: D1.01.06-205			



Oddělení		Zodpovědný projektant		Druh dokumentu		Status dokumentu		
Elektro		Bc. JOSEF ADAMEC		Výkres rozvedky		Vydáno		
SVETECH Společnost s r. o. Česká republika www.svetech.cz		Výpočet		Název, doplňující název		Číslo dokumentu		
		Bc. JOSEF ADAMEC		REKONSTRUKCE BUDOVY B		01.01.06-205		
		Kontrola		Rozvedka 01RL1		Datum vydání		
		Ing. Petr Lavicka				11-2016		
						List		
						1		


=LM-

mido 3NPE ~400V/7NS

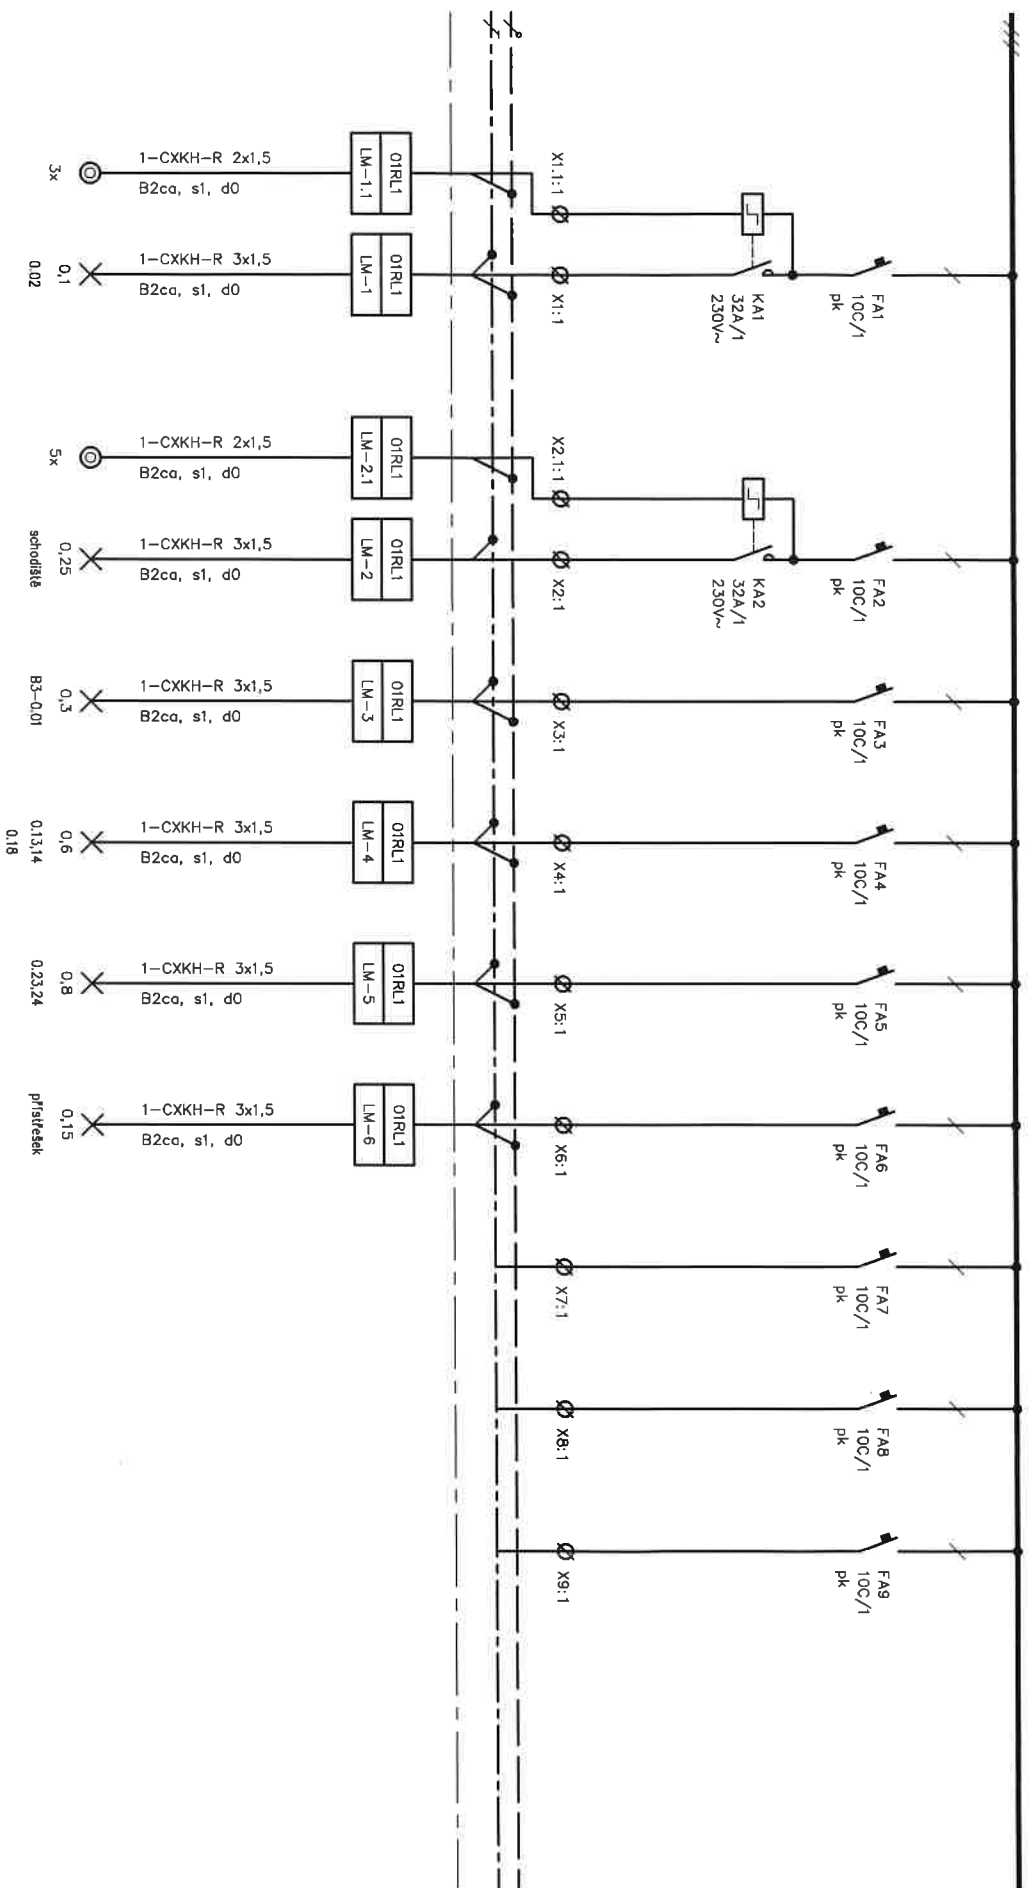

Oddávatel		Zodpovědní projektant		Druh dokumentu		Stav dokumentu	
Elektro		Bc. JOSEF ADAMEC		Výkres rozvodnice		Vydáno	
SUBTECH Štefánikova 23 612 01 Brno Česká republika www.subtech.cz		Výpracoval		Název, doplňující název NEMOČNICE VÝŠKOV, p.o. REKONSTRUKCE BUDOVY B Rozvodnice 01RL1			
		Kontroloval					
Ing. Petr Lavčka				Číslo dokumentu 01.01.06-205		Změna	
				Datum vyřízení 11-2016		List	
						2	


=M-

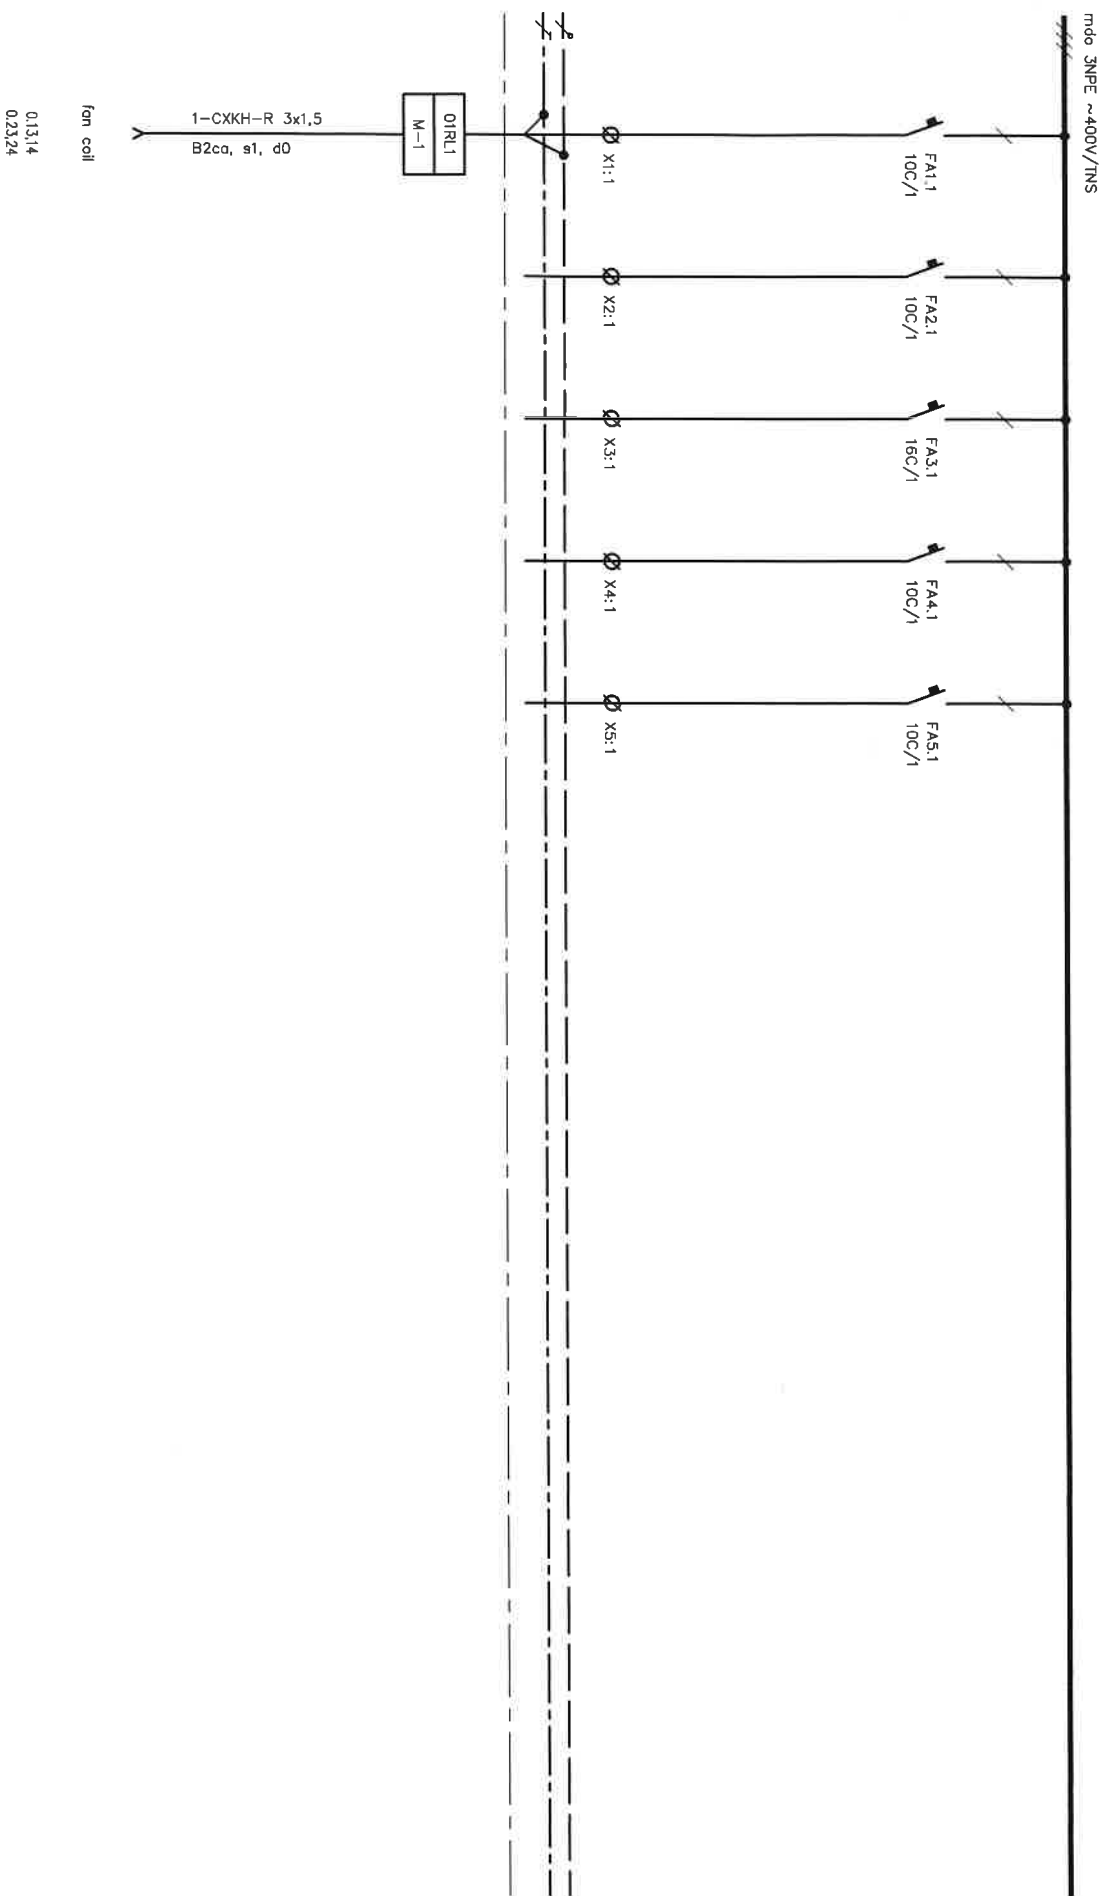

Oddělení Elektro	Zodpovědný projektant Bc. JOSEF ADAMEC		Drain dokumentu Výkres rozvodnice	Status dokumentu Vydáno	
	Výpracovní Bc. JOSEF ADAMEC		Název, doplňující název NEMOKNICE VÝŠKOV, p.o. REKONSTRUKCE BUDOVY B Rozvodnice 01RL1	Číslo dokumentu D1.01.06-205	
	Kontrola Ing. Petr Lavička			Změna Datum vydání 11-2016	Ušet 3
SVETECH Sloupčá 29, 67200 Brno Česká republika www.svetech.cz					

=MF1-


mdo 3NPE ~400V/TNS

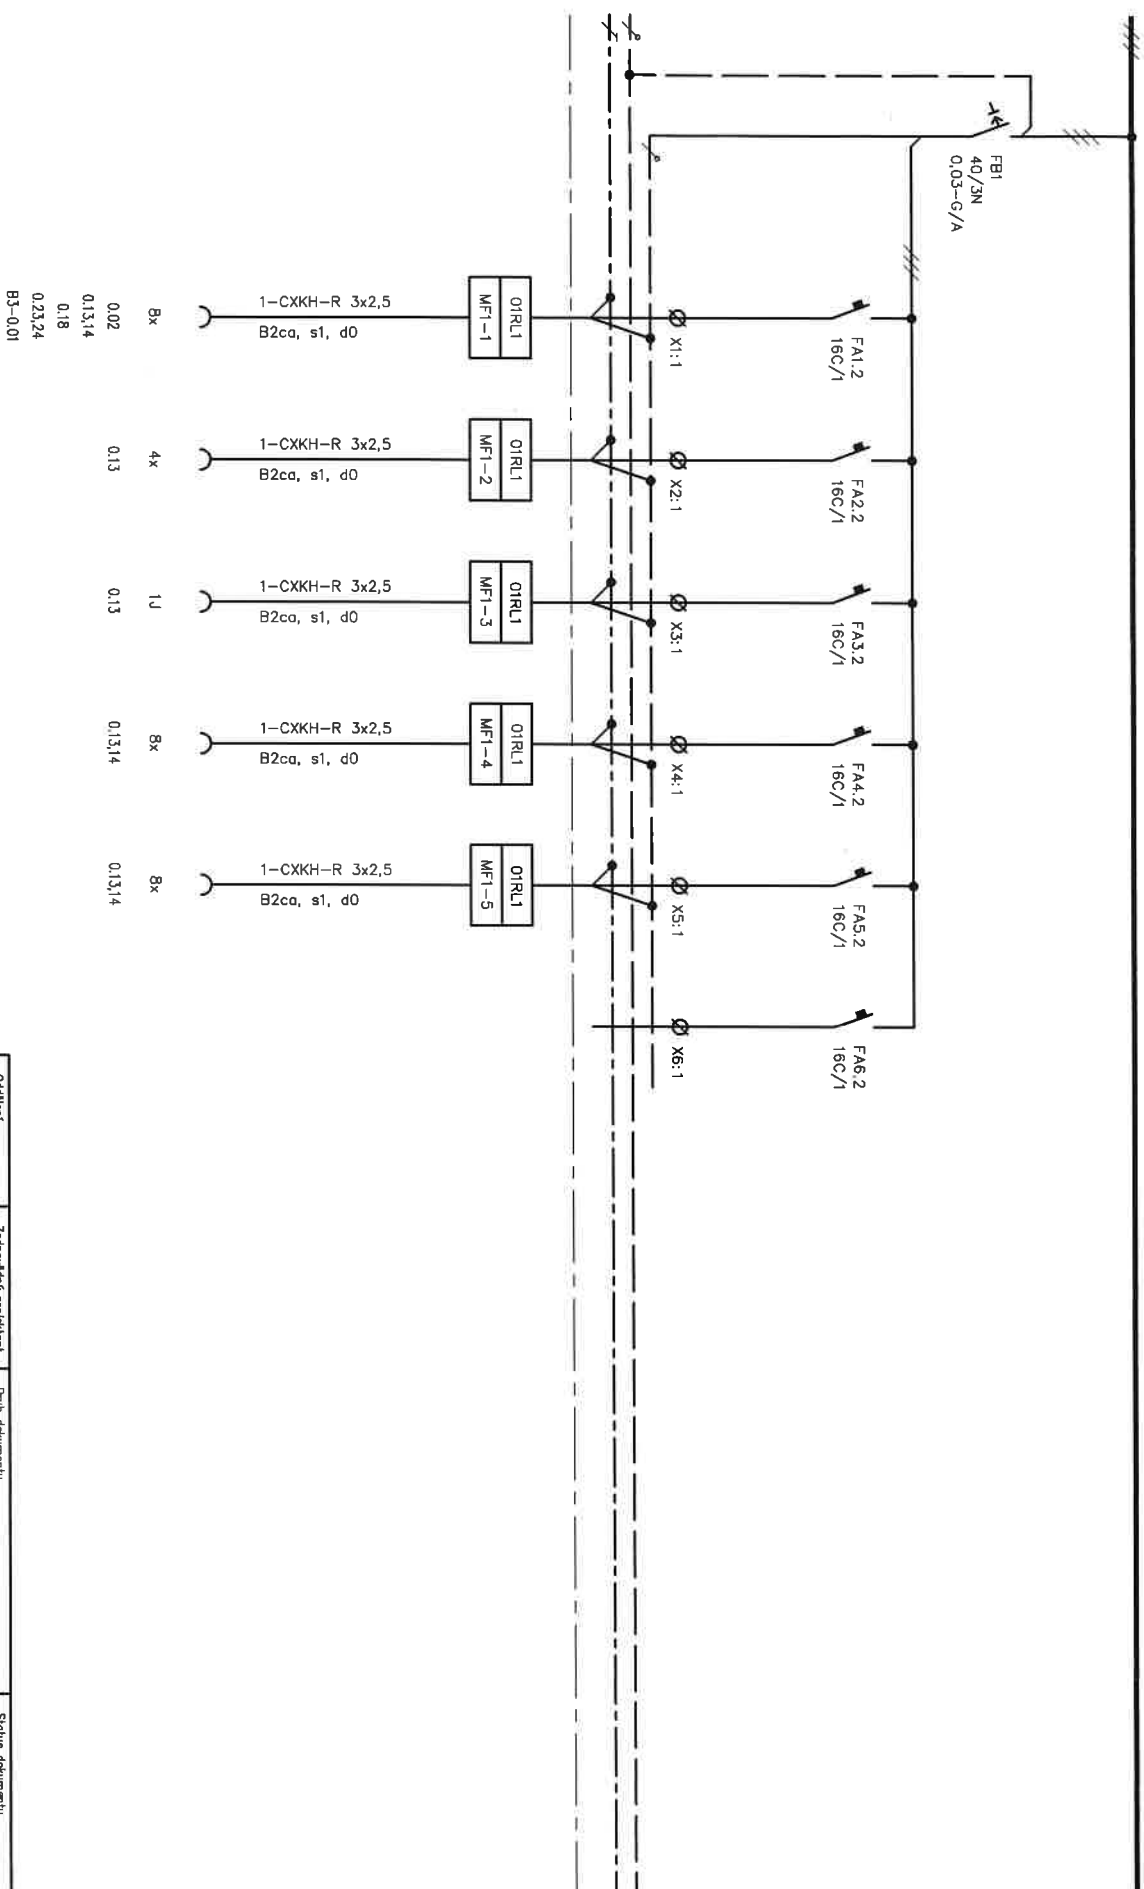

Oddávatel		Zodpovědný projektant		Druh dokumentu		Status dokumentu	
Elektro		Bc. JOSEF ADAMEC		Výkres rozváděče		Vydáno	
SUBTECH Společnost s ručením omezeným Česká republika www.subtech.cz		Výpočtoví		Název, doplňující název NEMOONICE VÝŠKOV, p.o. REKONSTRUKCE BUDOVY B		Číslo dokumentu 01.01.06-205	
		Kontrolní					
		Ing. Petr Loučka		Rozváděč 01RL1		Změna Datum vydání 11-2016	
						List 4	

=MF2-

mdo 3NPE ~400V/TNS

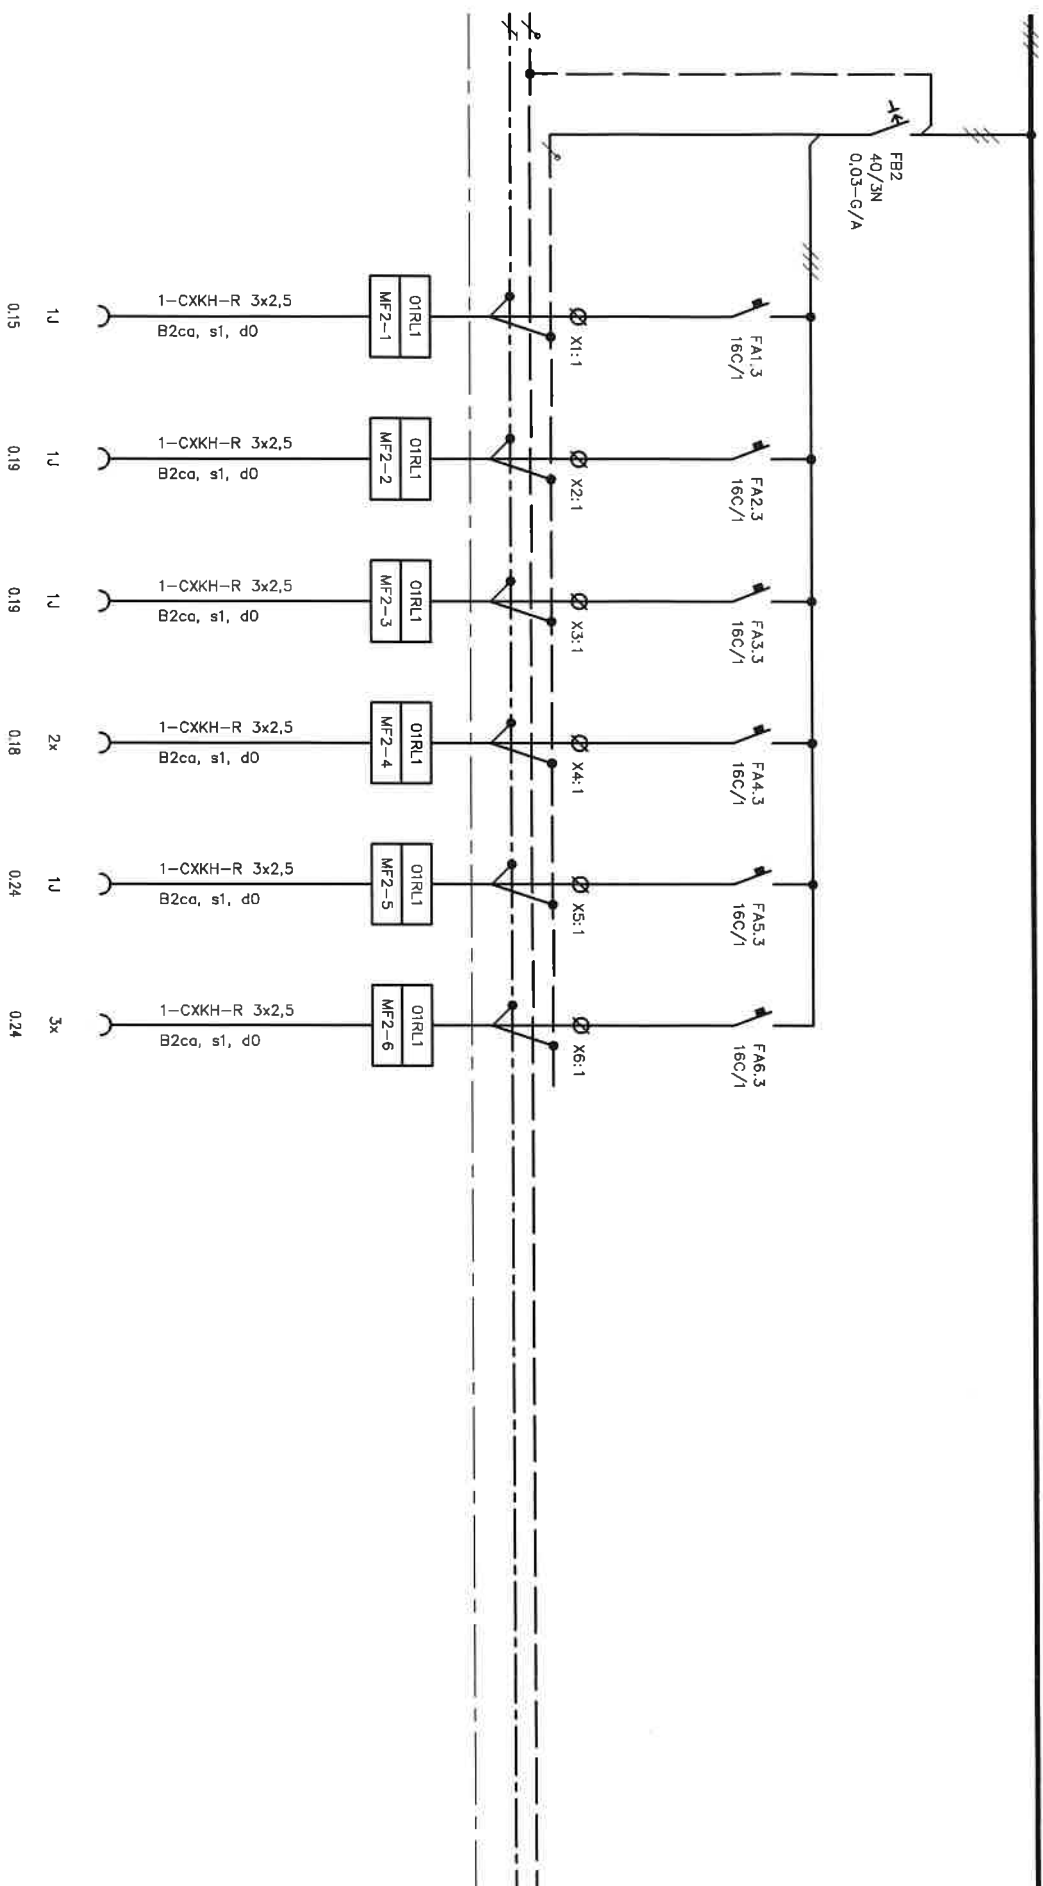


Objekt		Zodpovědný projektant		Druh dokumentu		Stav dokumentu	
Elektro		Bc. JOSEF ADAMEC		Výkres rozváděče		Vydáno	
Subtech Společnost s ručením omezeným Česká republika www.subtech.cz		Výpočet		Název, doplňující název			
		Bc. JOSEF ADAMEC		NEMOČNICE VÝŠKOV, p.o.			
		Kontrola		REKONSTRUKCE BUDOVY B			
				Rozváděč OIRL1			
		Ing. Petr Lavička				Změna	
						Datum vydání	
						11-2016	
						List	
						5	

[illegible]


=D-


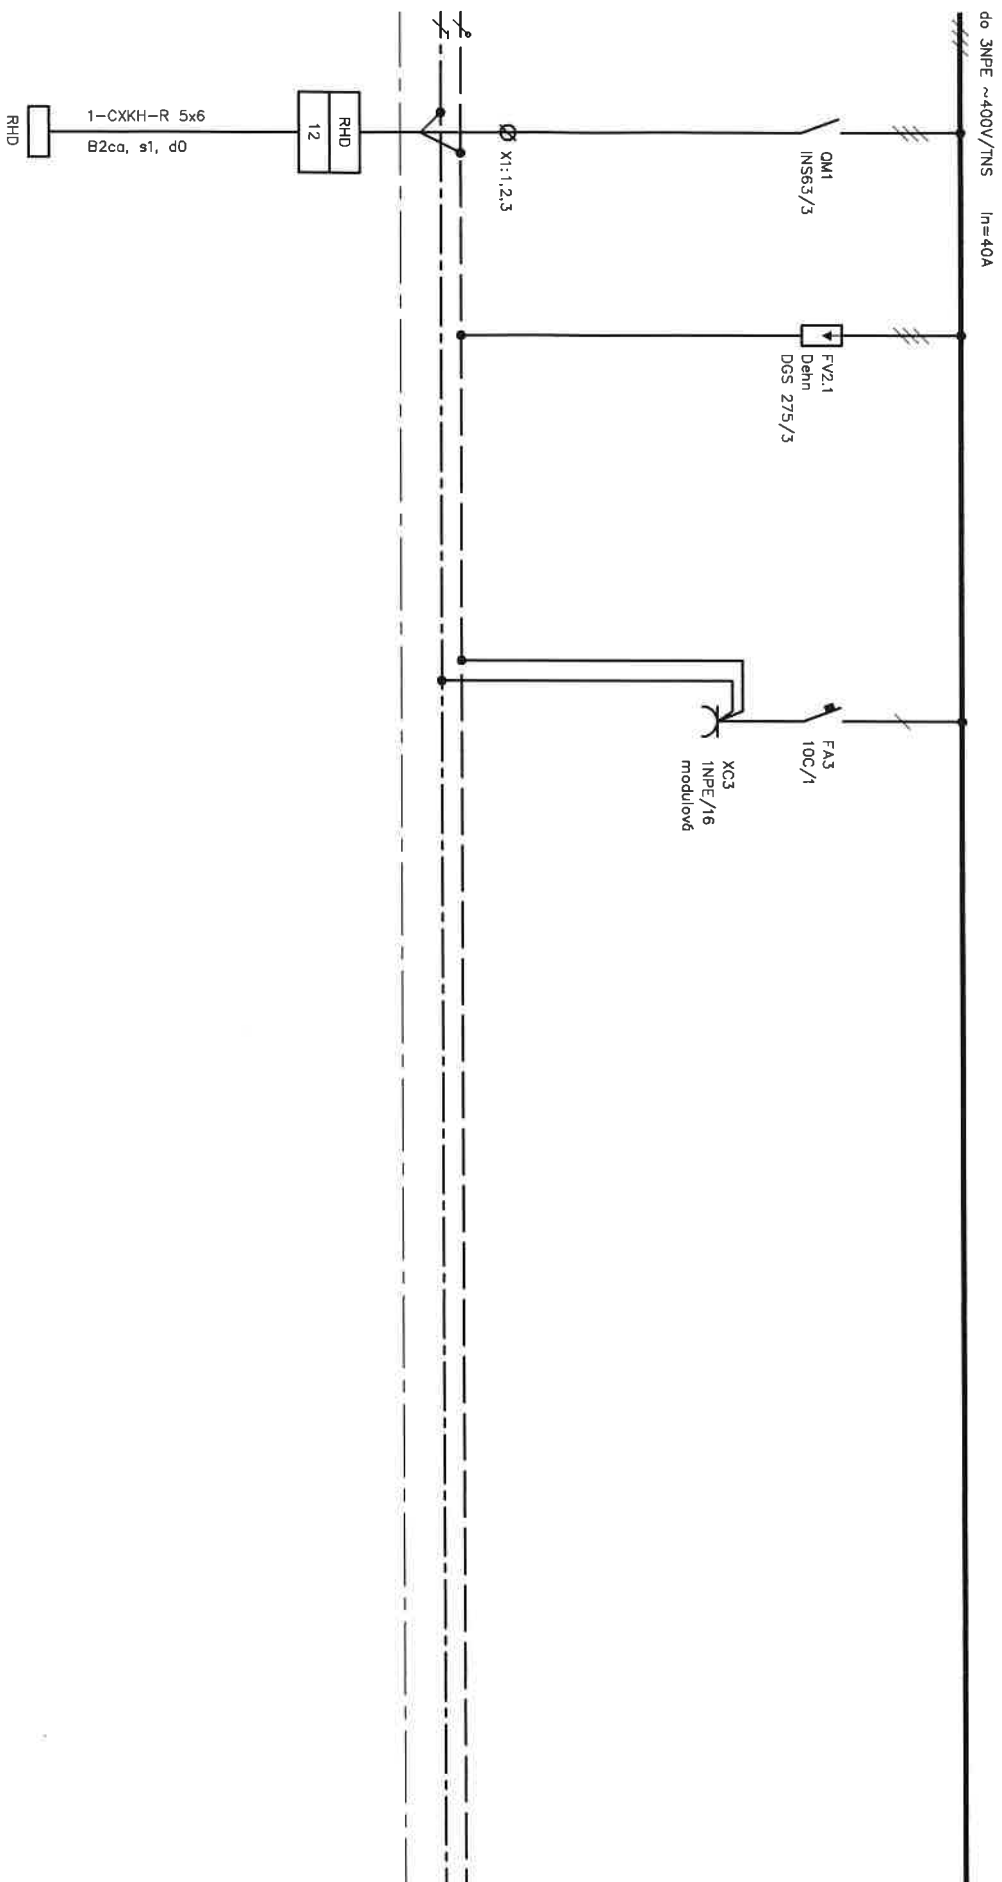


Objekt Elektro	Zodpovědný projektant Bc. JOSEF ADAMEC		Druh dokumentu Výkres rozvodnice	Status dokumentu Vydáno	
	Výpracoval Bc. JOSEF ADAMEC			Číslo dokumentu 01.01.06-205	
	Kontroloval Ing. Petr Lavíčka			Změna	
	Rozvodnice D1RL1			Datum vydání 11-2016	
Líst 7					

	1	2	52
--	---	---	---	---	---	---	---	---	---	----	----	-----	-----	----




			Líst 8

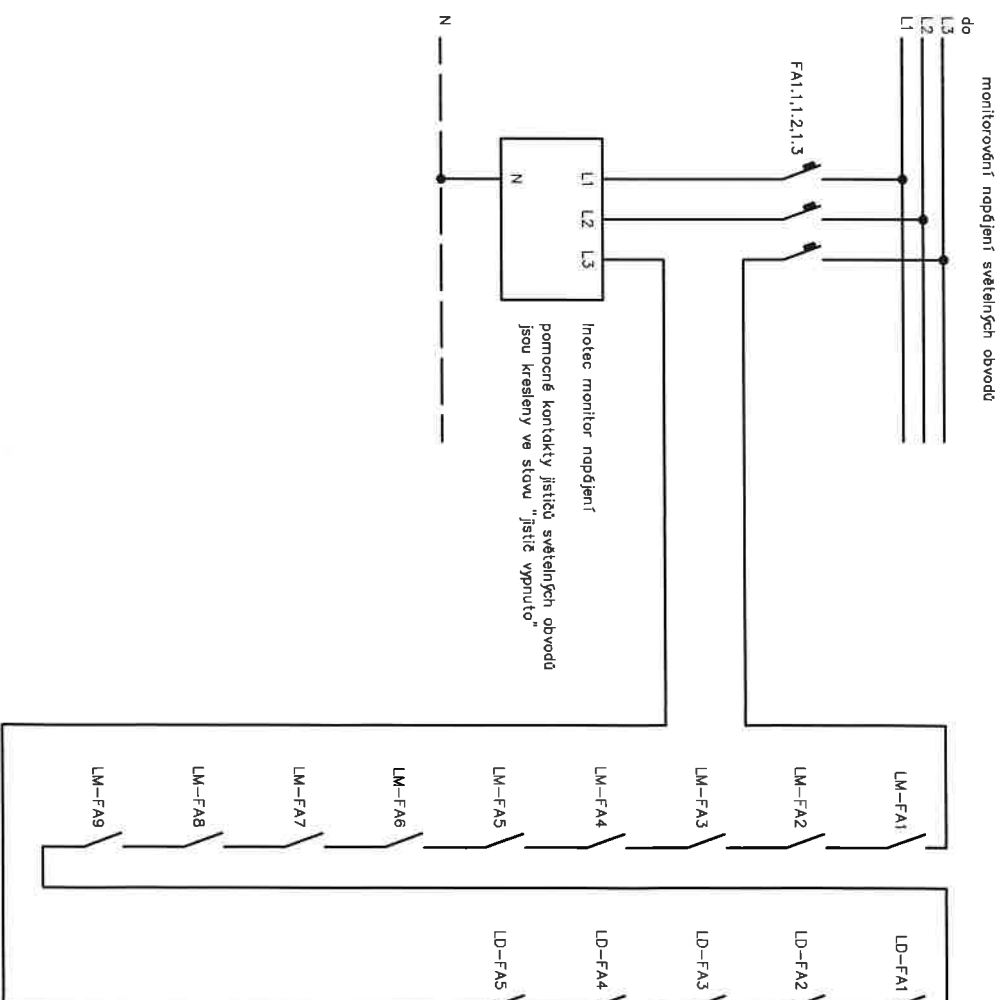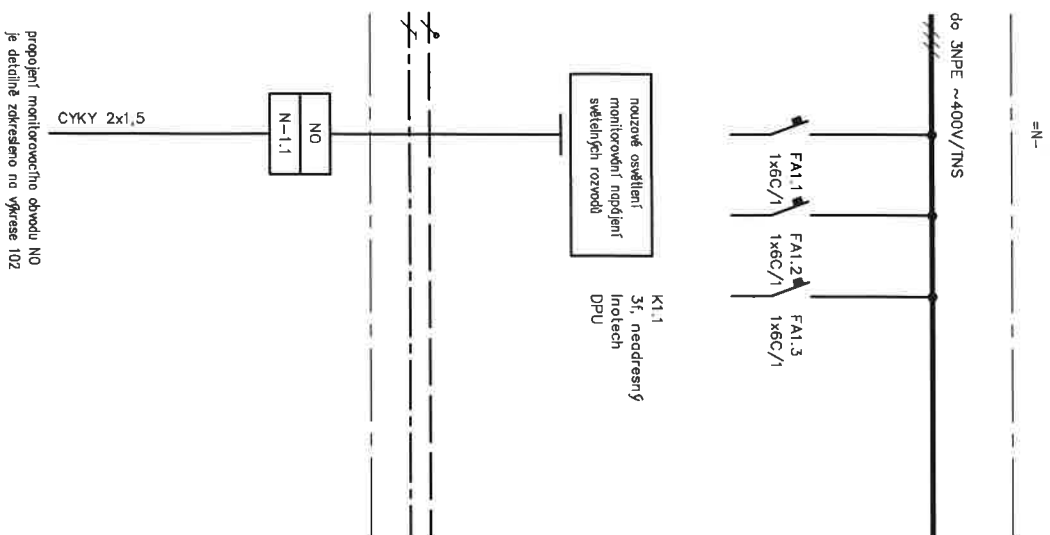


Ověřeno Elektro	Zodpovědný projektant	Druh dokumentu		Stav dokumentu	
	BC. JOSEF ADAMEC	Výkres rozváděče		Vydáno	
Svazek 29, 31200/010 Česká republika www.svazek.cz	Vypracoval	Název, doplňující název		Číslo dokumentu	
	BC. JOSEF ADAMEC	NEMOCHNICE VÝŠKOV, p.o. REKONSTRUKCE BUDOVY B		01.01.06-205	
Kontroloval		Rozvedec DINLI		Změna	
Ing. Petr Loučka				Datum vydání	
				11-2016	
				Líst	
				9	

=D-

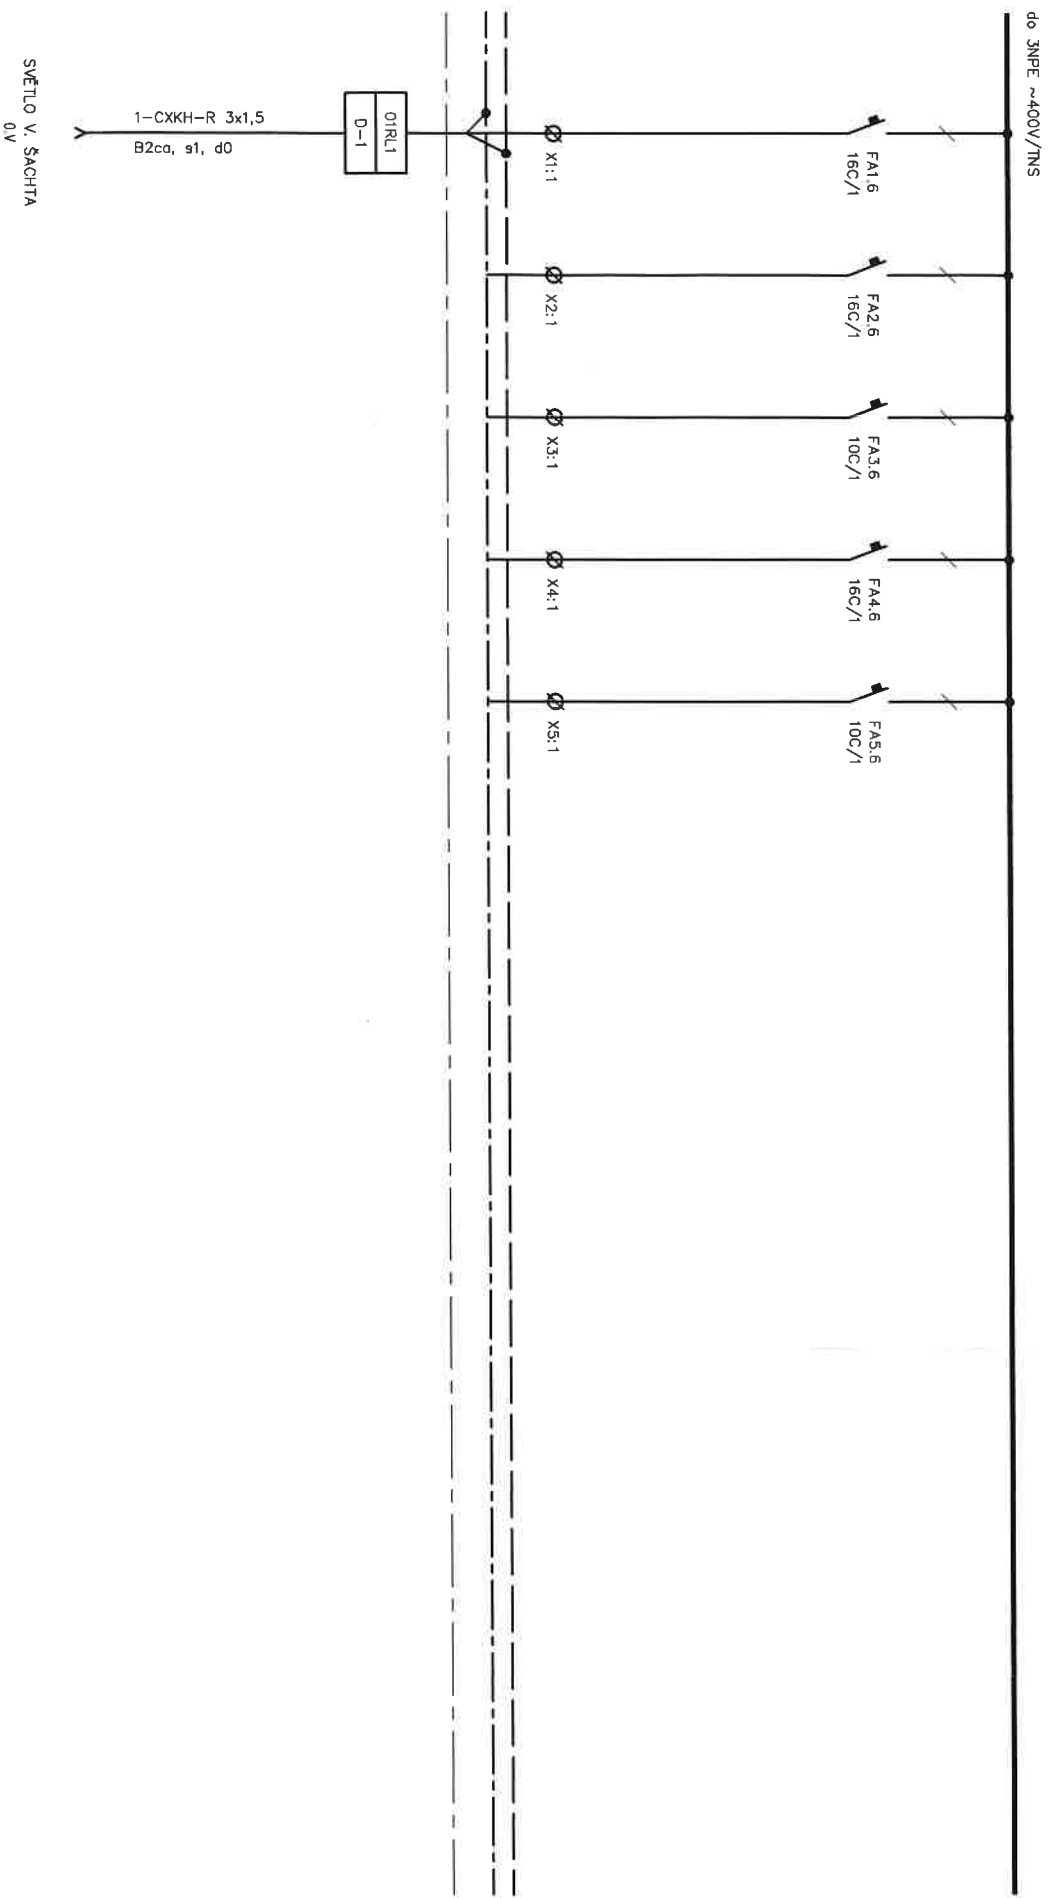

Oddělení		Zodpovědný projektant		Druh dokumentu		Status dokumentu	
Elektro		Bc. JOSEF ADAMEC		Výkres rozvodnice		Vydáno	
SUBTECH Stavba a inženýring Česká republika www.subtech.cz		Výpracovatel		Název, doplňující název NEBOCKICE VÝŠKOV, p.o. REKONSTRUKCE BUDOVY B Rozvodnice 01RL1			
		Kontroloval					
		Ing. Petr Loučka				Změna	Líst
						Datum vydání 11-2016	10

=DF-

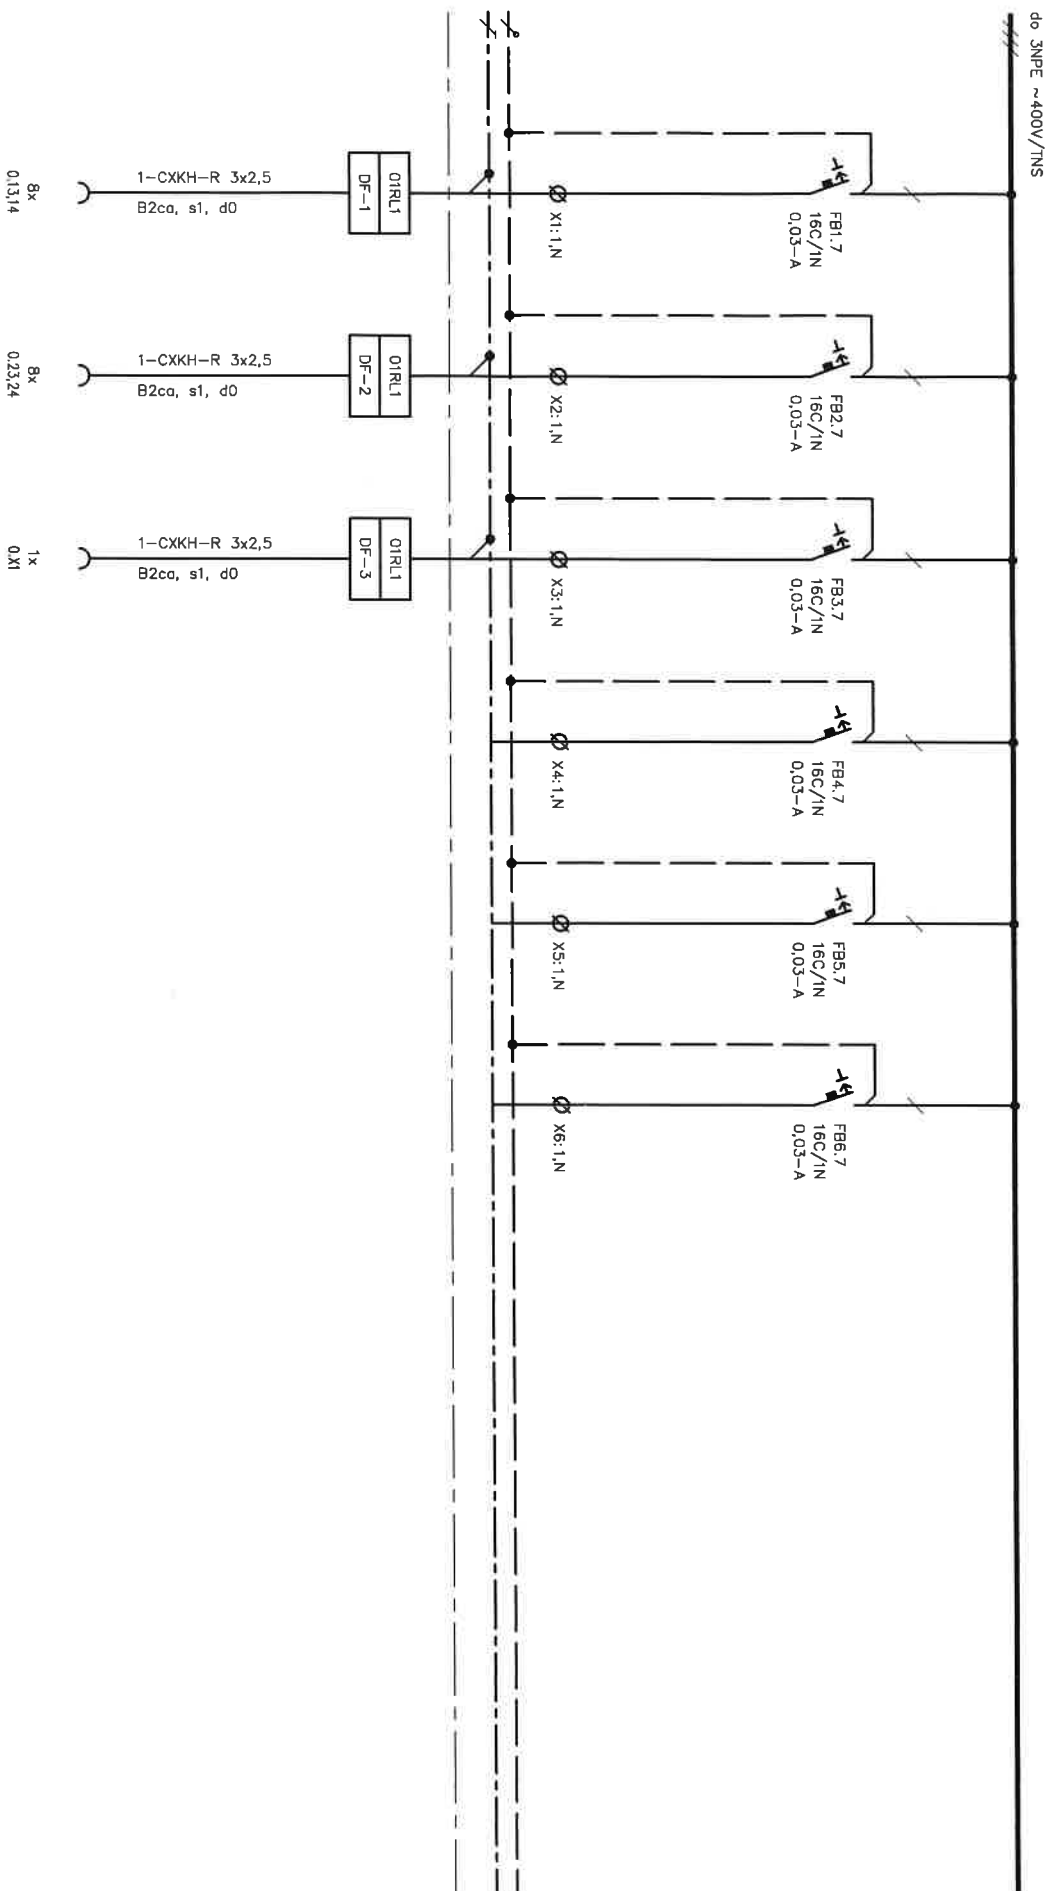

Oddělení		Zodpovědný projektant		Druh dokumentu		Status dokumentu	
Elektro		Bc. JOSEF ADAMEC		Výřez rozvodnice		Vydáno	
StuTech <small>Strojní a Elektrická</small> <small>Česká republika</small> <small>www.stutech.cz</small>		Výpracovní		Název, doplňující název NEMOČNICE VÝŠKOV, p.o. REKONSTRUKCE BUDOVY B Rozvodnice 01RL1			
		Bc. JOSEF ADAMEC					
Kontrola				Číslo dokumentu 01.01.06 – 205			
Ing. Petr Lavčka				Změna		Datum vydání	
				11-2016		List	
						11	

Rozvoděč OIRL1

vestavný, kovové dveře
IP30

přívod a vývody shora, vývody

referenční Poda Hager FW

Oddělení		Zodpovědný projektant		Druh dokumentu		Status dokumentu	
Elektro		Bc. JOSEF ADAMEC		Výkres rozvoděče		Vydáno	
SUBTECH Stavební a inženýringová společnost www.subtech.cz		Výpracovatel		Název, doplňující název NEKONČICE VÝŠKOV, p.o. REKONSTRUKCE BUDOVY B Rozvoděč OIRL1			
		Bc. JOSEF ADAMEC					
		Kontroloval		Číslo dokumentu 01.01.06-205			
		Ing. Petr Lovčeka		Změna		Datum vyřízení	
				11-2016		Lstř	
						12	