
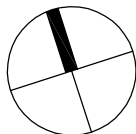


## LEGENDA MÍSTNOSTÍ

Č.č.	NÁZEV MÍSTNOSTI	m²	POVRCH PODLAHY
BZ-1.01	CHODBA	117,6	PVC
BZ-1.02	POKoj - 2L	19,3	PVC
BZ-1.03	UMÝVÁRNA, WC, SPROCHA	4,1	PVC (PROTISKUZNÉ)
BZ-1.04	POKoj - 2L	19,3	PVC
BZ-1.05	UMÝVÁRNA, WC, SPROCHA	4,1	PVC (PROTISKUZNÉ)
BZ-1.06	LŽEN PAcIENTŮ	13,3	PVC
BZ-1.07	ČISTÍCÍ MÍSTNOST	10,4	PVC (PROTISKUZNÉ)
BZ-1.08	UKLID	2,4	PVC
BZ-1.09	STANOVISŤE SESTER	14,6	ELEKTROSTATICKÝ VODIVA
BZ-1.10	PŘEDSÍN	2,9	PVC
BZ-1.11	WC ZAMĚSTNANCŮ - ŽENY	1,1	PVC
BZ-1.12	WC ZAMĚSTNANCŮ - MUŽI	1,1	PVC
BZ-1.13	DMZ	9,3	PVC
BZ-1.14	PŘÍPRAVNA	17,1	ELEKTROSTATICKÝ VODIVA
BZ-1.15	VÝŠETŘOVNA	18,7	ELEKTROSTATICKÝ VODIVA
BZ-1.16	TĚLOCVIČNA	32,0	ELEKTROSTATICKÝ VODIVA
BZ-1.17	ELEKTROLÉČBA	20,9	ELEKTROSTATICKÝ VODIVA
BZ-1.18	INDIVIDUÁLNÍ CVIKY	17,5	ELEKTROSTATICKÝ VODIVA
BZ-1.19	PRACOVNÁ STÁNÍ, SESTRY	13,0	PVC
BZ-1.20	SKLAD	8,3	PVC
BZ-1.21	PRACOVNÁ PŘÍMĚRE	16,5	PVC
BZ-1.22	UMÝVÁRNA, WC, SPROCHA	4,2	PVC (PROTISKUZNÉ)
BZ-1.23	POKoj - 2L	19,6	PVC
BZ-1.24	UMÝVÁRNA, WC, SPROCHA	4,1	PVC (PROTISKUZNÉ)
BZ-1.25	POKoj - 3L	21,7	PVC
BZ-1.26	UMÝVÁRNA, WC, SPROCHA	4,1	PVC (PROTISKUZNÉ)
BZ-1.27	POKoj - 3L	23,0	PVC
BZ-1.28	UMÝVÁRNA, WC, SPROCHA	4,9	PVC (PROTISKUZNÉ)
BZ-1.29	SKLAD	7,7	PVC
BZ-1.30	DENNÍ POBYT PAcIENTŮ	26,0	PVC
BZ-1.31	ČAJOVÁ KUCHYNKA	7,7	PVC
BZ-1.32	POKoj - 3L	23,0	PVC
BZ-1.33	UMÝVÁRNA, WC, SPROCHA	4,9	PVC (PROTISKUZNÉ)
BZ-1.34	POKoj - 3L	21,7	PVC
BZ-1.35	UMÝVÁRNA, WC, SPROCHA	4,1	PVC (PROTISKUZNÉ)
BZ-1.36	POKoj - 2L	19,6	PVC
BZ-1.37	UMÝVÁRNA, WC, SPROCHA	4,1	PVC (PROTISKUZNÉ)
BZ-1.38	SCHODISŤE	28,6	KERAMICKÁ DĚLAŽBA
BZ-1.7	ZADVERI	4,0	ČISTÍCÍ ROHOZ
BZ-1.V	VÝTAH	7,8	
BZ-1.01	VSTUPNÍ HALA	16,3	KERAMICKÁ DĚLAŽBA
BZ-1.02	ŽELEZNÍ KĚŽE	7,2	PVC

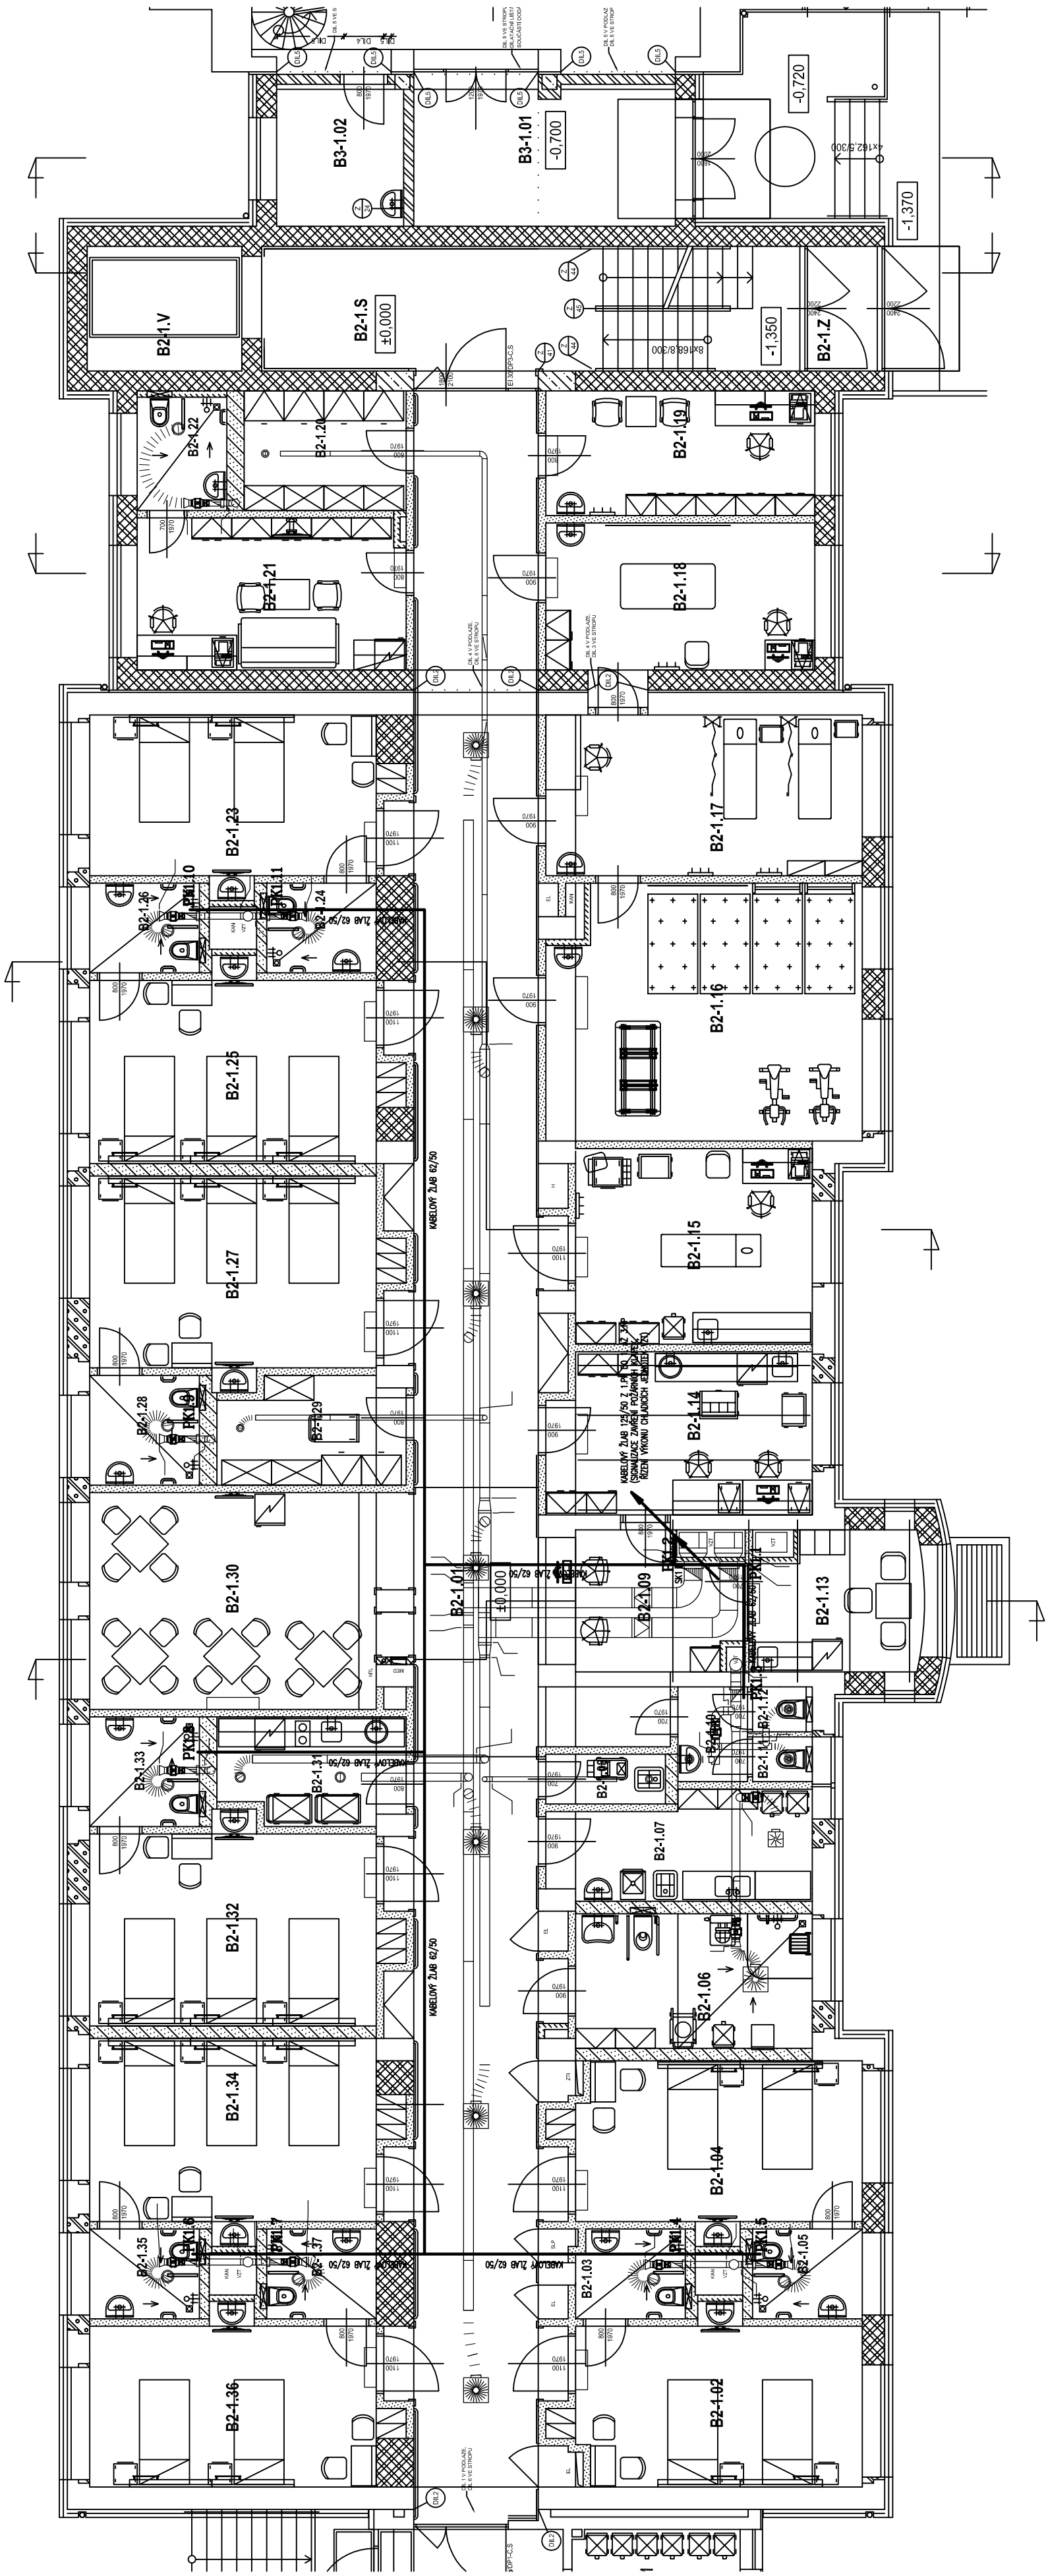

±0,000 = 265,780 m.n.m. (VÝŠKOVÝ SYSTÉM BPV)

[illegible]

<div><div><div>LT</div><div>PROJEKT</div></div><div>PROJEKTOVÁNÍ ZDRAVOTNICKÉ VÝSTAVBY</div></div>	Hlavní inženýr projektu: ING. PETR TOMICKÝ		Investor: <div><div><div></div><div></div><div></div><div></div><div></div></div><div>Nemocnice Vyškov</div></div>	
	Vedoucí projektantí zakázky: ING. PETR TOMICKÝ			
Profese:	Zpracovatel úřlu: Ing. Vladimír Geyrer Tel.: +420 803 729 612 E-mail: v.geyer@centrum.cz	Autorizace:		
MAR	Odpovědný projektant: Ing. VLADIMÍR GEYER	Kontrolovat: Ing. VLADIMÍR GEYER		
Alce:	NEMOCNICE VYŠKOV, p.o. REKONSTRUKCE BUDOVY B		Zakázkové číslo: DZS 16 - 2016 Datum: 11 - 2016 Formát: 4 A4 Paré:	
Objekt:	MĚŘENÍ A REGULACE KŘÍDLA B2	PS 01.3	Stupeň: ZADÁVACÍ DOKUMENTACE	
Obsah:	PŮDORYS 1.NP	Měřítko:	1:100	Číslo výkresu: D2.01.03-103