


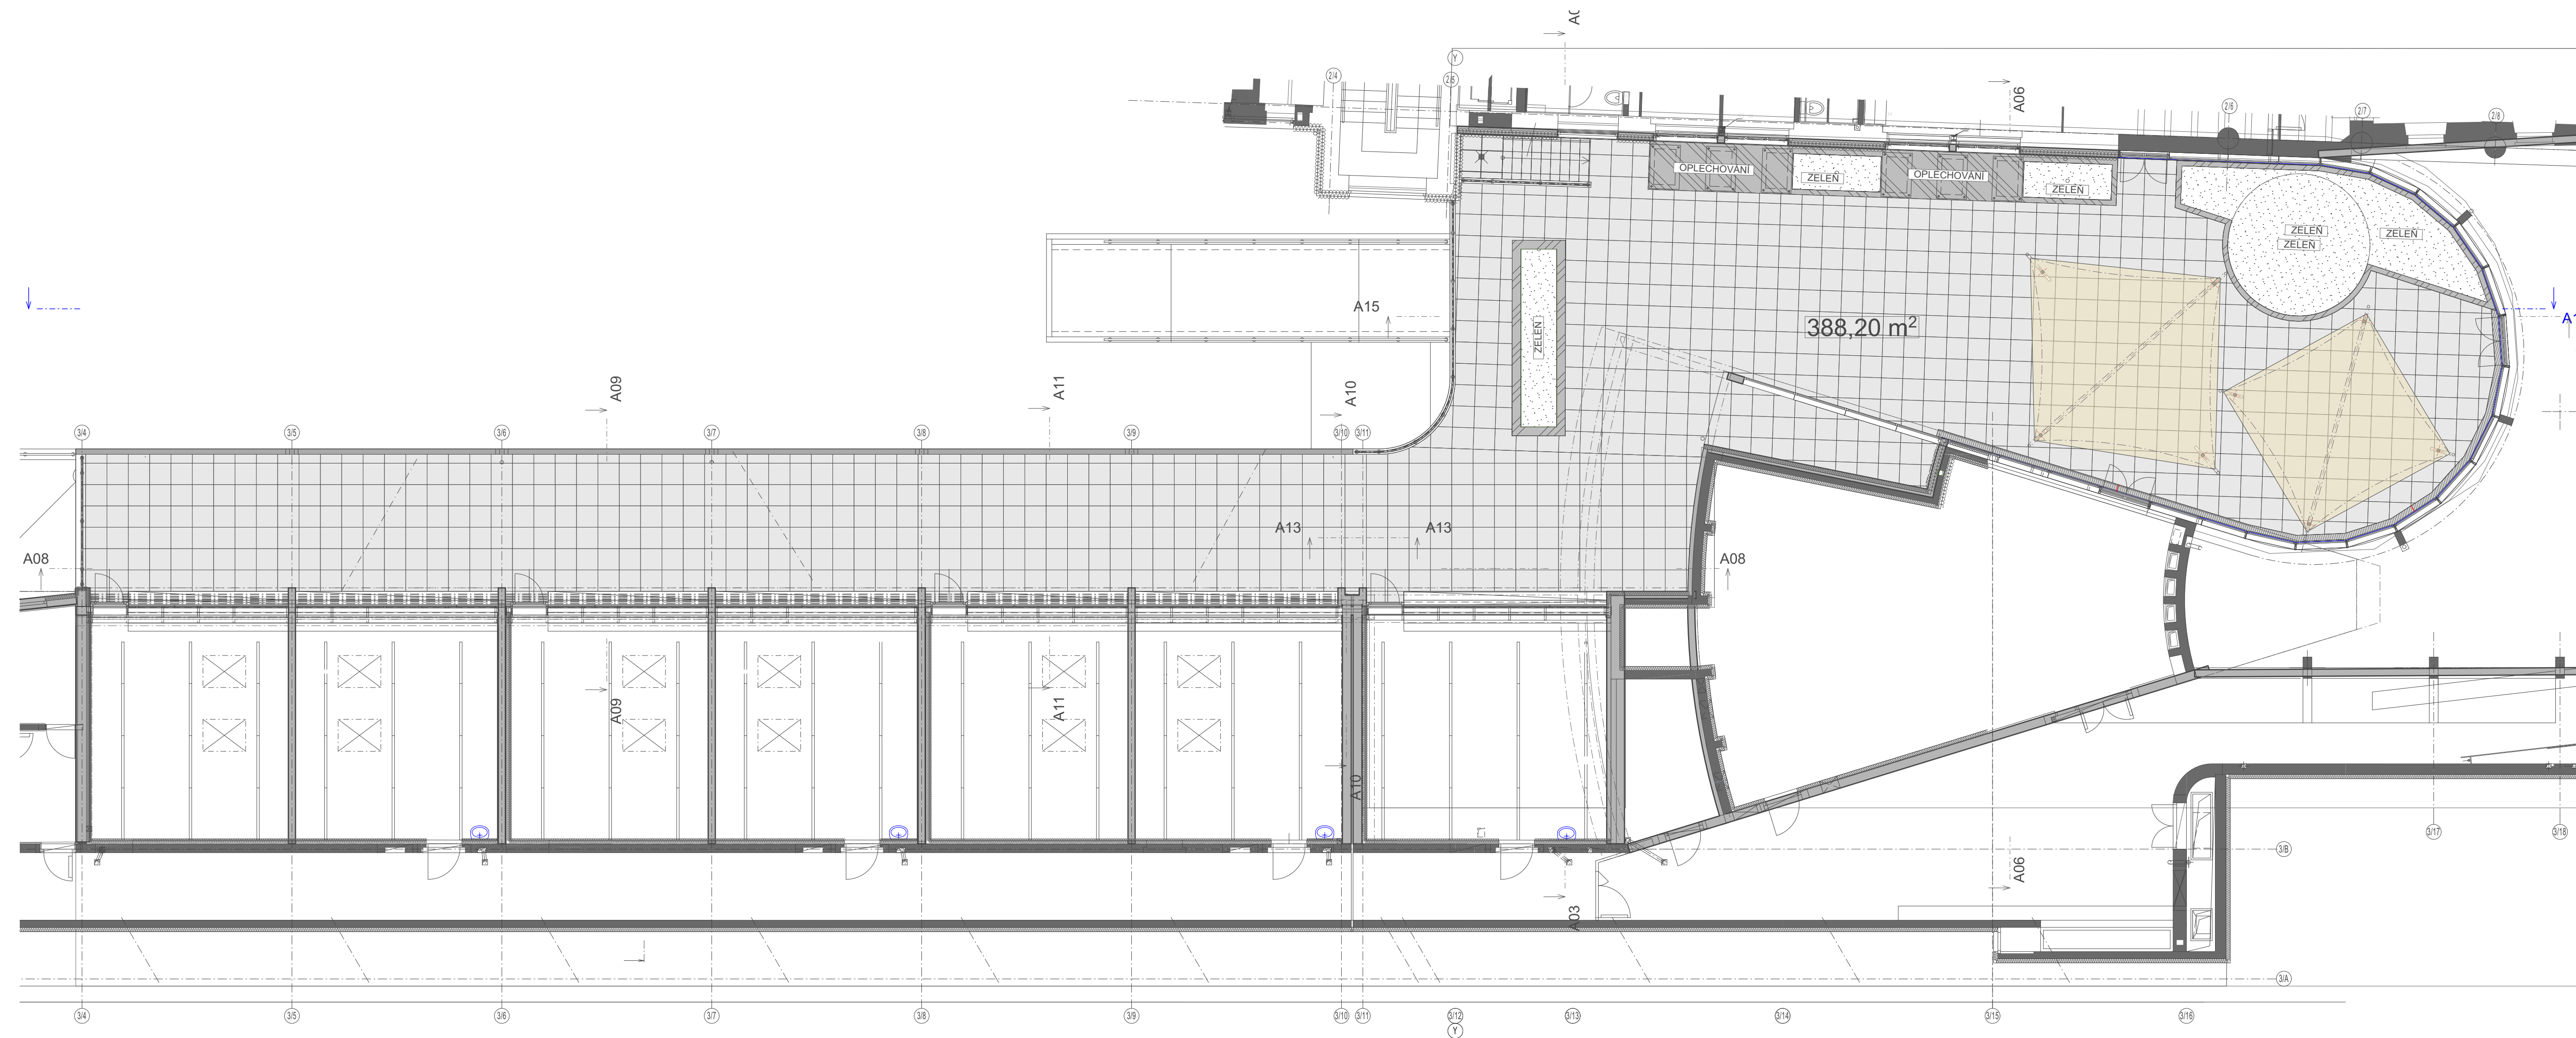

## Návrh řešení terasy



hlavní projektant:		Ing. arch. Petr BLAŽEK, Ph.D.
zodpovědný projektant:		Ing. arch. Petr BLAŽEK, Ph.D.
vypracovala:		Bc. Karolína ZERZOŇOVÁ
stavebník:	Jihomoravský kraj Žerotínovo náměstí 449/3 601 82 Brno	

stupeň:	DSP
datum:	12/2023

---

**Oprava terasy a rampy v budově KrÚ  
JMK Cejl 73, Brno**

**PEND a.s.**  
Vojanova č.1, 615 00 Brno  
tel.: 548424611-13, fax.: 548424614  
E-mail: projekt@pend.cz, www.pend.cz

obsah:

měřítko:	čís. výkresu:
----------	---------------

### Návrh řešení terasy

E.2